
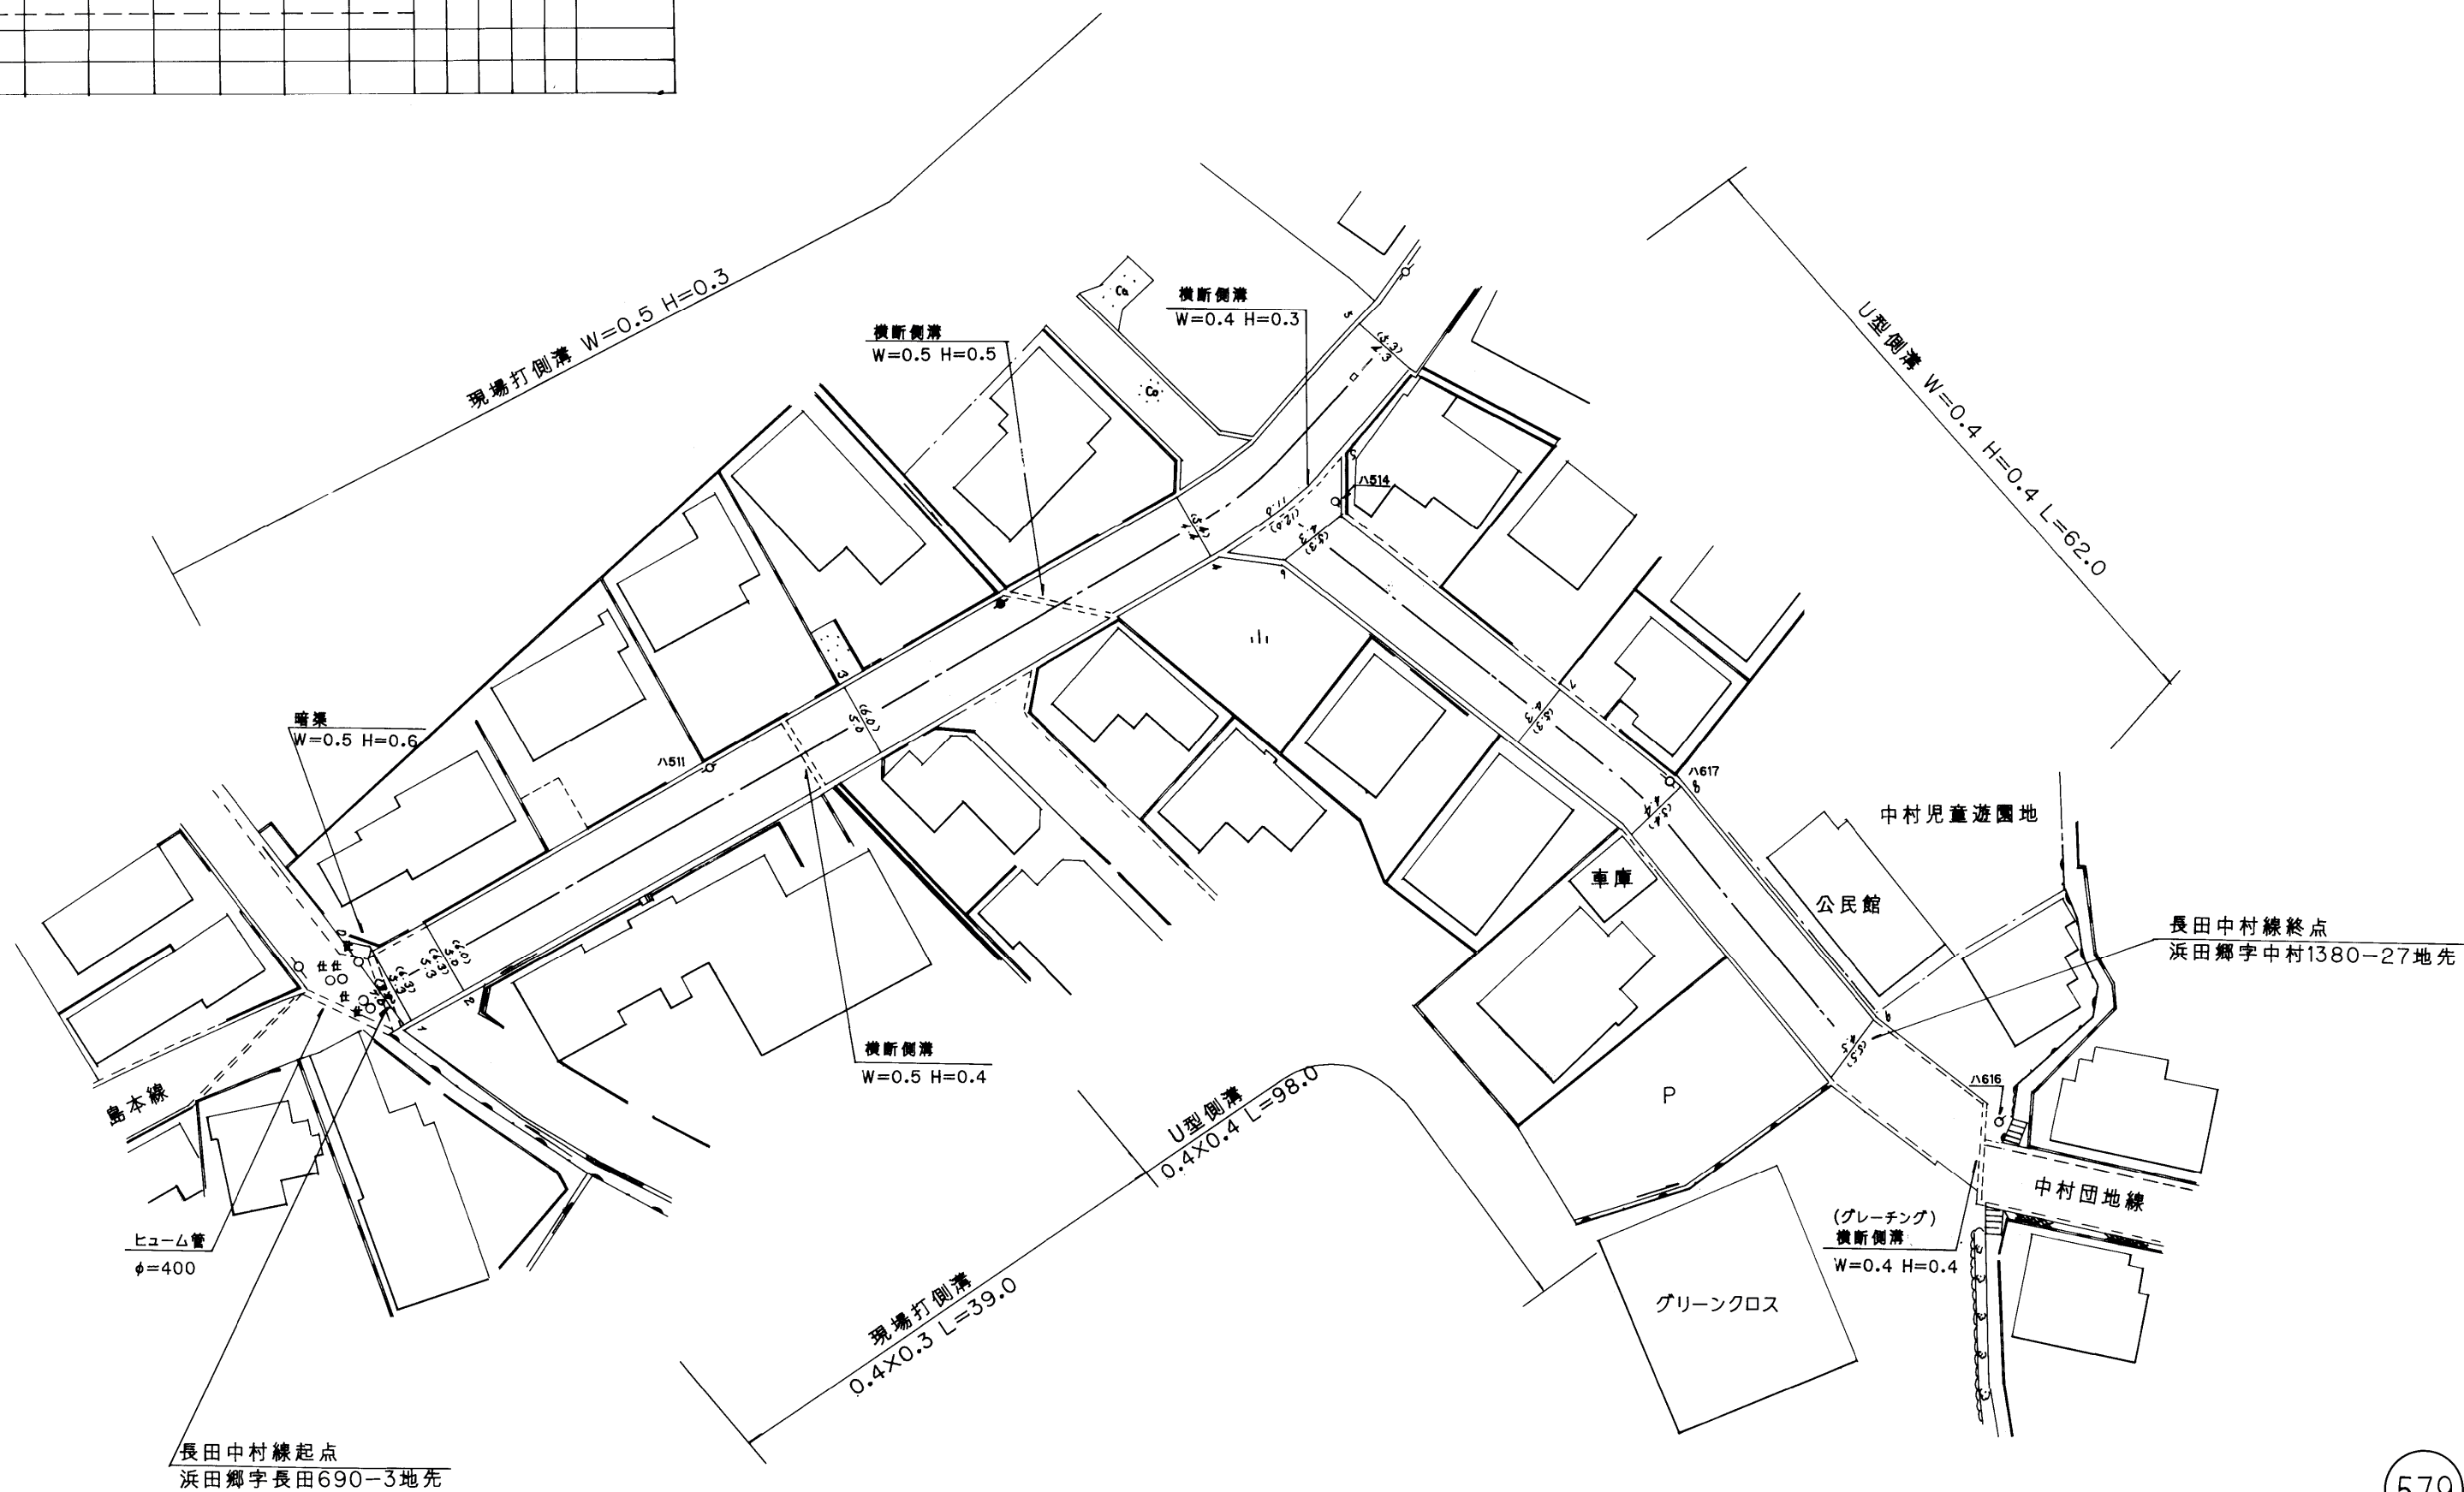


整理番号	区間長	車道巾員	路肩巾員	歩道等巾員(右)	歩道等巾員(左)	待避所巾員	中央帯巾員	全巾員	路面種別	設計C B R	舗装年度	改良未改良	改良年度	備考
1	1.1	7.0 5.9	1.0 1.0					8.0 6.9	0s			改		
2	4.7	5.9 5.9	1.0 1.0					6.9 6.9	"			"		
3	37.2	5.0 5.0	1.0 1.0					6.0 6.0	"			"		
4	29.8	5.0 4.4	1.0 1.0					6.0 5.4	"			"		
5	20.6	4.4 4.3	1.0 1.0					5.4 5.3	"			"		
6	3.4	1.0 4.3	1.0 1.0					2.0 5.3	"			"		
7	22.3	4.3 4.3	1.0 1.0					5.3 5.3	"			"		
8	11.7	4.4 4.4	1.0 1.0					5.4 5.4	"			"		
9	24.0	4.4 4.3	1.0 1.0					5.4 5.3	"			"		
計	154.8													

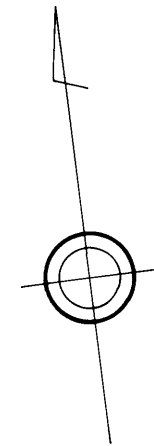

路線名	一般町道 長田中村線		
図面番号	1	縮尺	1:500
作成年月日	平成5年3月31日		
作成者	扇精光株式会社		
時津町役場			