



整理番号	区間長	車道幅員	路肩幅員	歩道等幅員(右)	歩道等幅員(左)	待避所幅員	中央帯幅員	全幅員	路面種別	設計C/B/R	舗装年度	改良未改良	改良年度	備考
1	1.1	8.6 5.3	1.0 1.0					9.6 6.3	as		2024	改	2024	
2	2.3	3.0 3.0	1.0 1.0					4.0 4.0	"		"	"	"	
3	27.6	3.0 3.2	1.0 1.0					4.0 4.2	"		"	"	"	
4	0.8	3.2 3.6	1.0 1.0					4.2 4.6	Co			"		
5	0.4	3.6 5.2	1.0 1.0					4.6 6.2	"			"		
6	7.2	5.2 4.9	1.0 1.0					6.2 5.9	"			"		
7	2.6	4.9 7.7	1.0 1.0					5.9 8.7	"			"		
8	5.6	7.7 3.0	1.0 1.0					8.7 4.0	"			"		
9	16.8	3.0 3.0	1.0 1.0					4.0 4.0	"			"		
10	1.5	3.0 6.6	1.0 1.0					4.0 7.6	"			"		
11	14.1	2.0 2.0	1.0 1.0					3.0 3.0	"			"		
計	80.0													

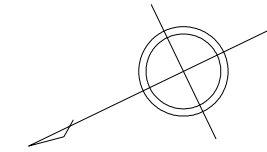

浜田郷字坊ノ前

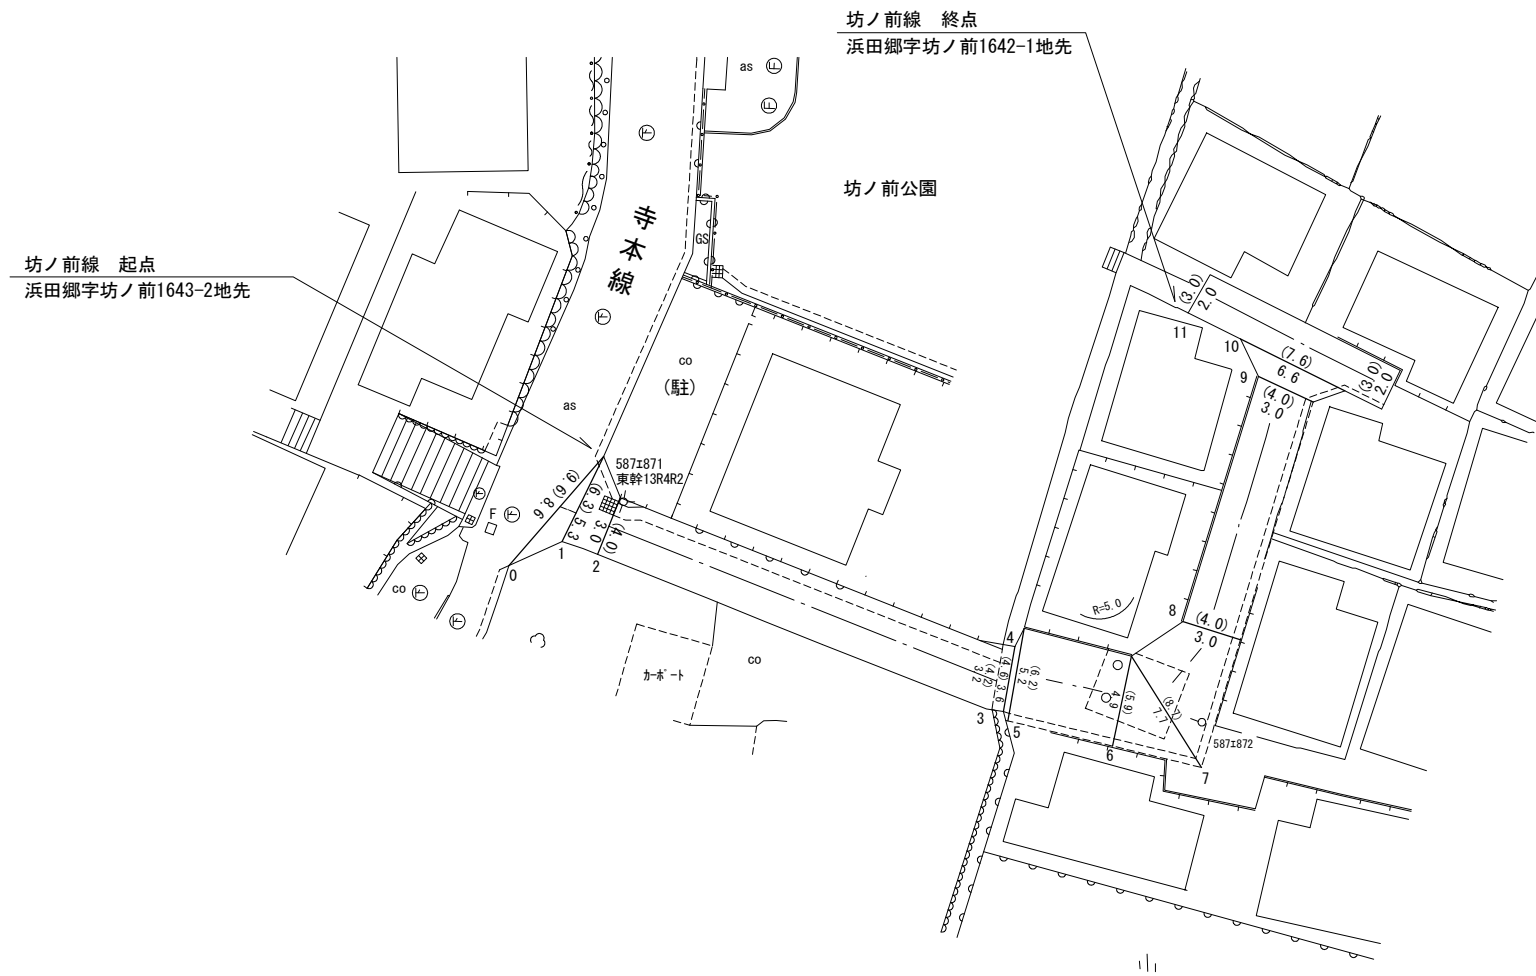

路線名	一般町道 坊ノ前線		
図面番号	1	縮尺	1 : 500
作成年月日	平成 5年 3月 31日 令和 7年 3月 31日		
作成者	扇精光コンサルタンツ株式会社		
時津町役場			