



整理番号	区間長	車道巾員	路肩巾員	歩道等巾員(右)	歩道等巾員(左)	待避所巾員	中央帯巾員	全巾員	路面種別	設計C B R	舗装年度	改良未改良	改良年度	備考
1	1.0	3.0	1.0					5.0	As			改		
2	106.0	3.0	1.0					5.0	"			"		
計	107.0													

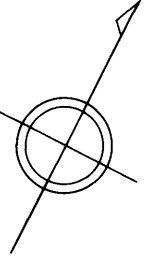


浜田郷

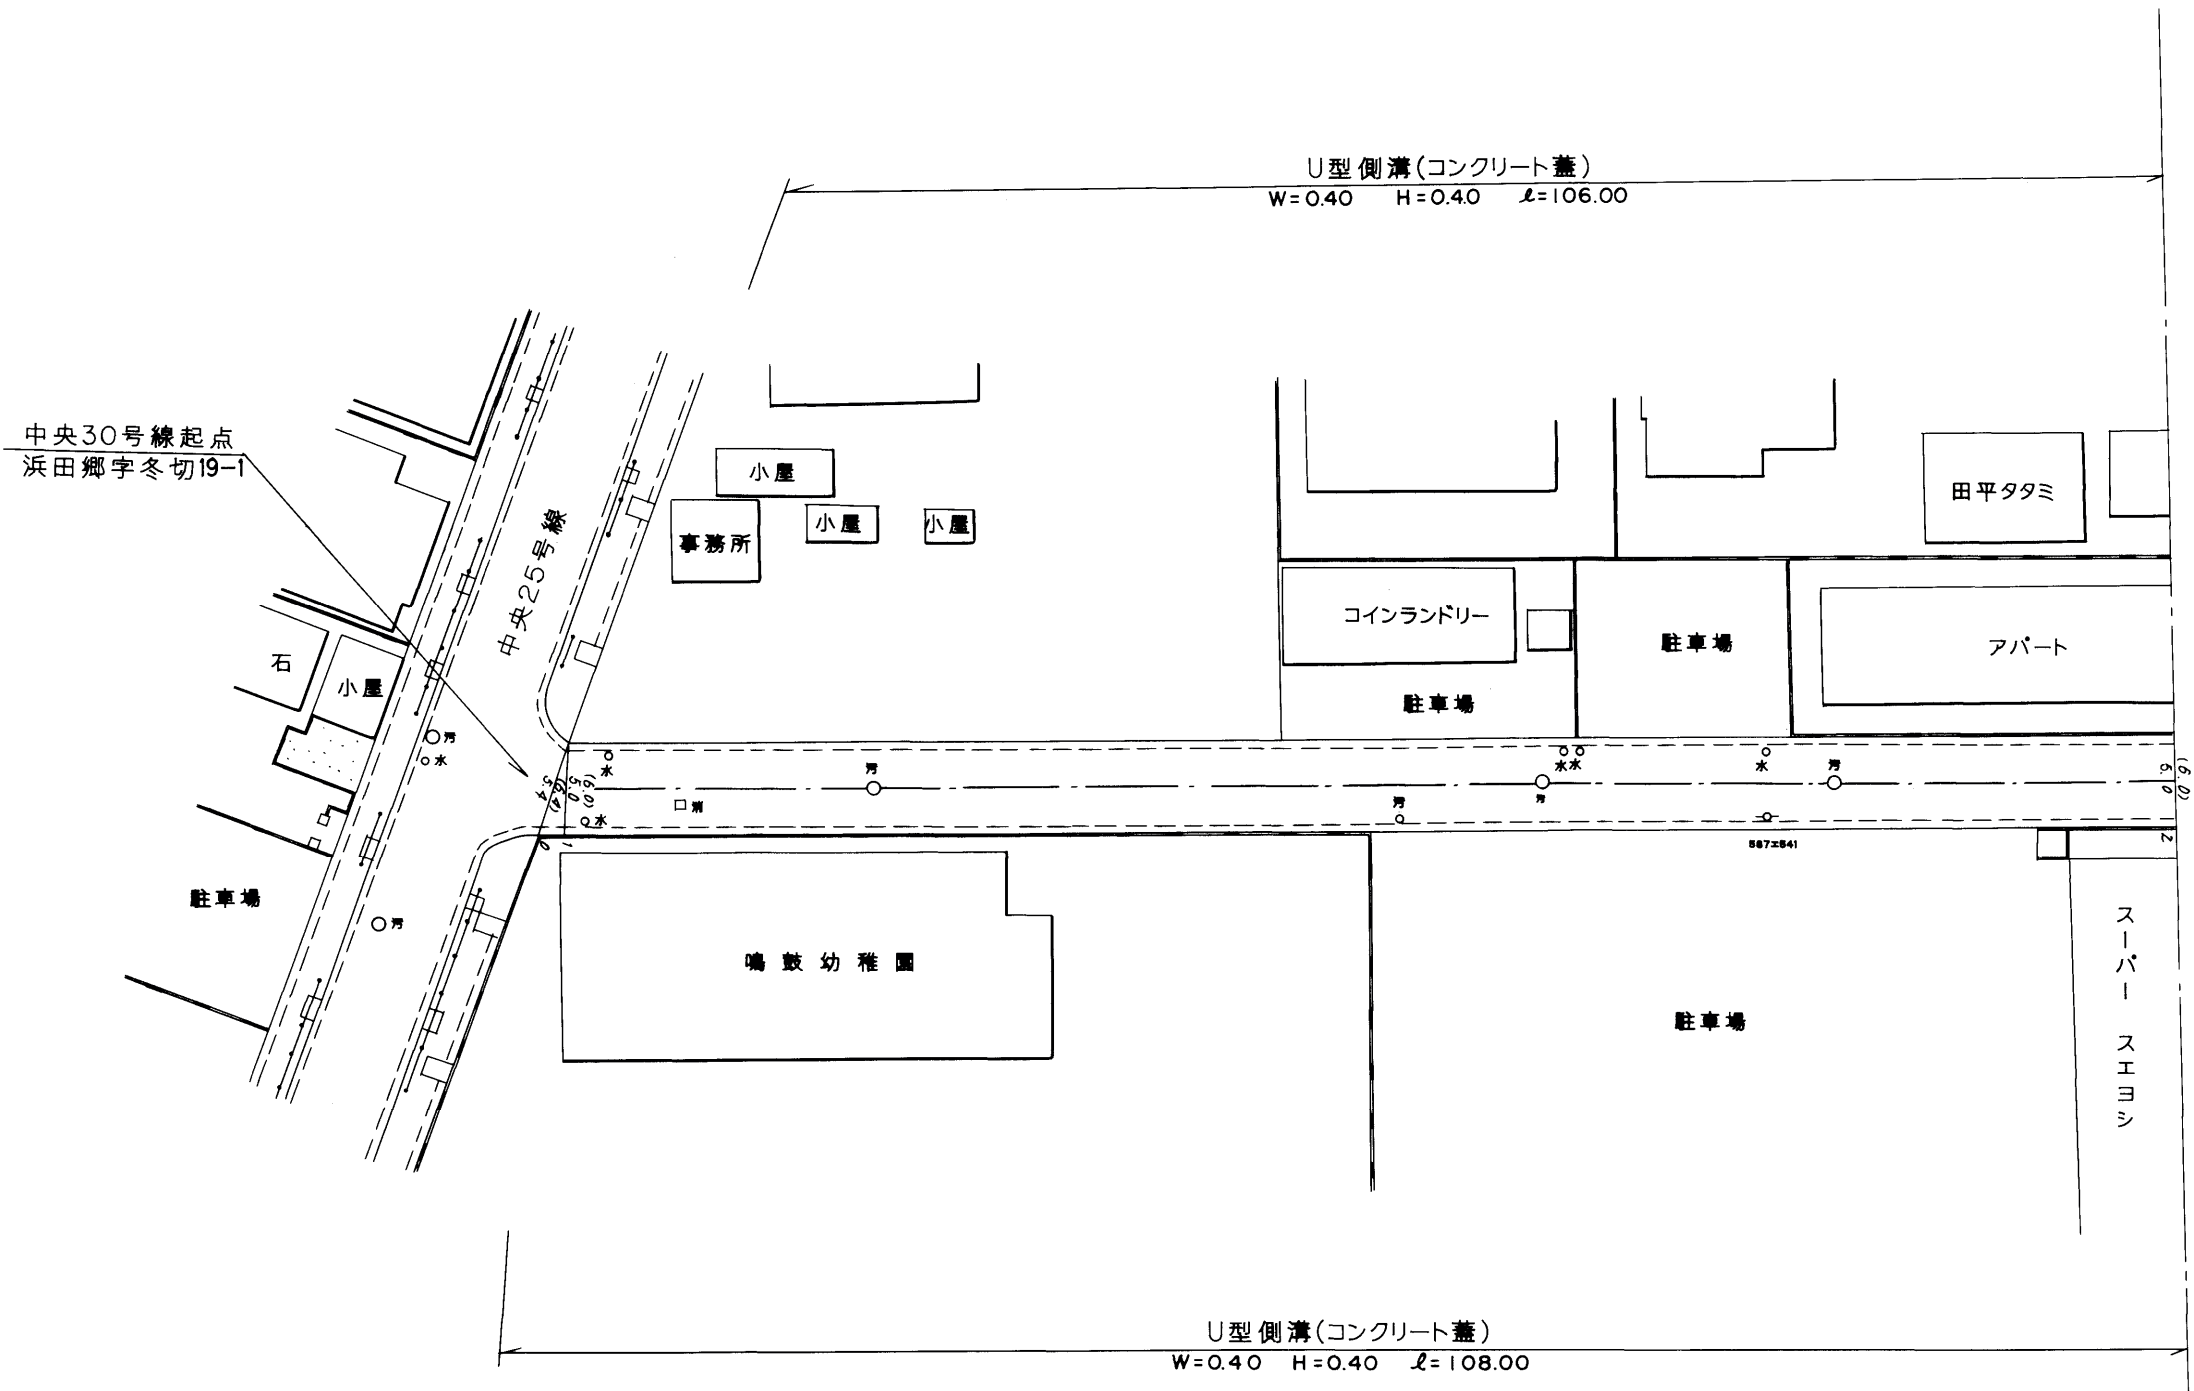


586

路線名	般町道 中央30号線		
図面番号	1	縮尺	1:500
作成年月日	平成 8 年 3 月 3 1 日		
作成者	扇精光株式会社		
時津町役場			

整理番号	区間長	車道巾員	路肩巾員	歩道等巾員(右)	歩道等巾員(左)	待避所巾員	中央帯巾員	全巾員	路面種別	設計C B R	舗装年度	改良未改良	改良年度	備考
1	28.0	5.0	1.0					5.0	as			改		
2	2.0	5.0	1.0					5.0	"			"		
3	(6.0)													重閉区間
4	2.0	5.0	1.0					5.0	"			"		
5	45.0	5.0	1.0					5.0	"			"		
6	60.0	5.0	1.0					5.0	"			"		
7	3.0	5.0	1.0					5.0	"			"		
計	(148.0)													

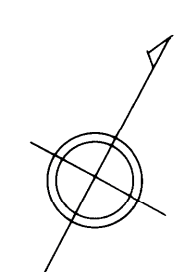

浜田郷

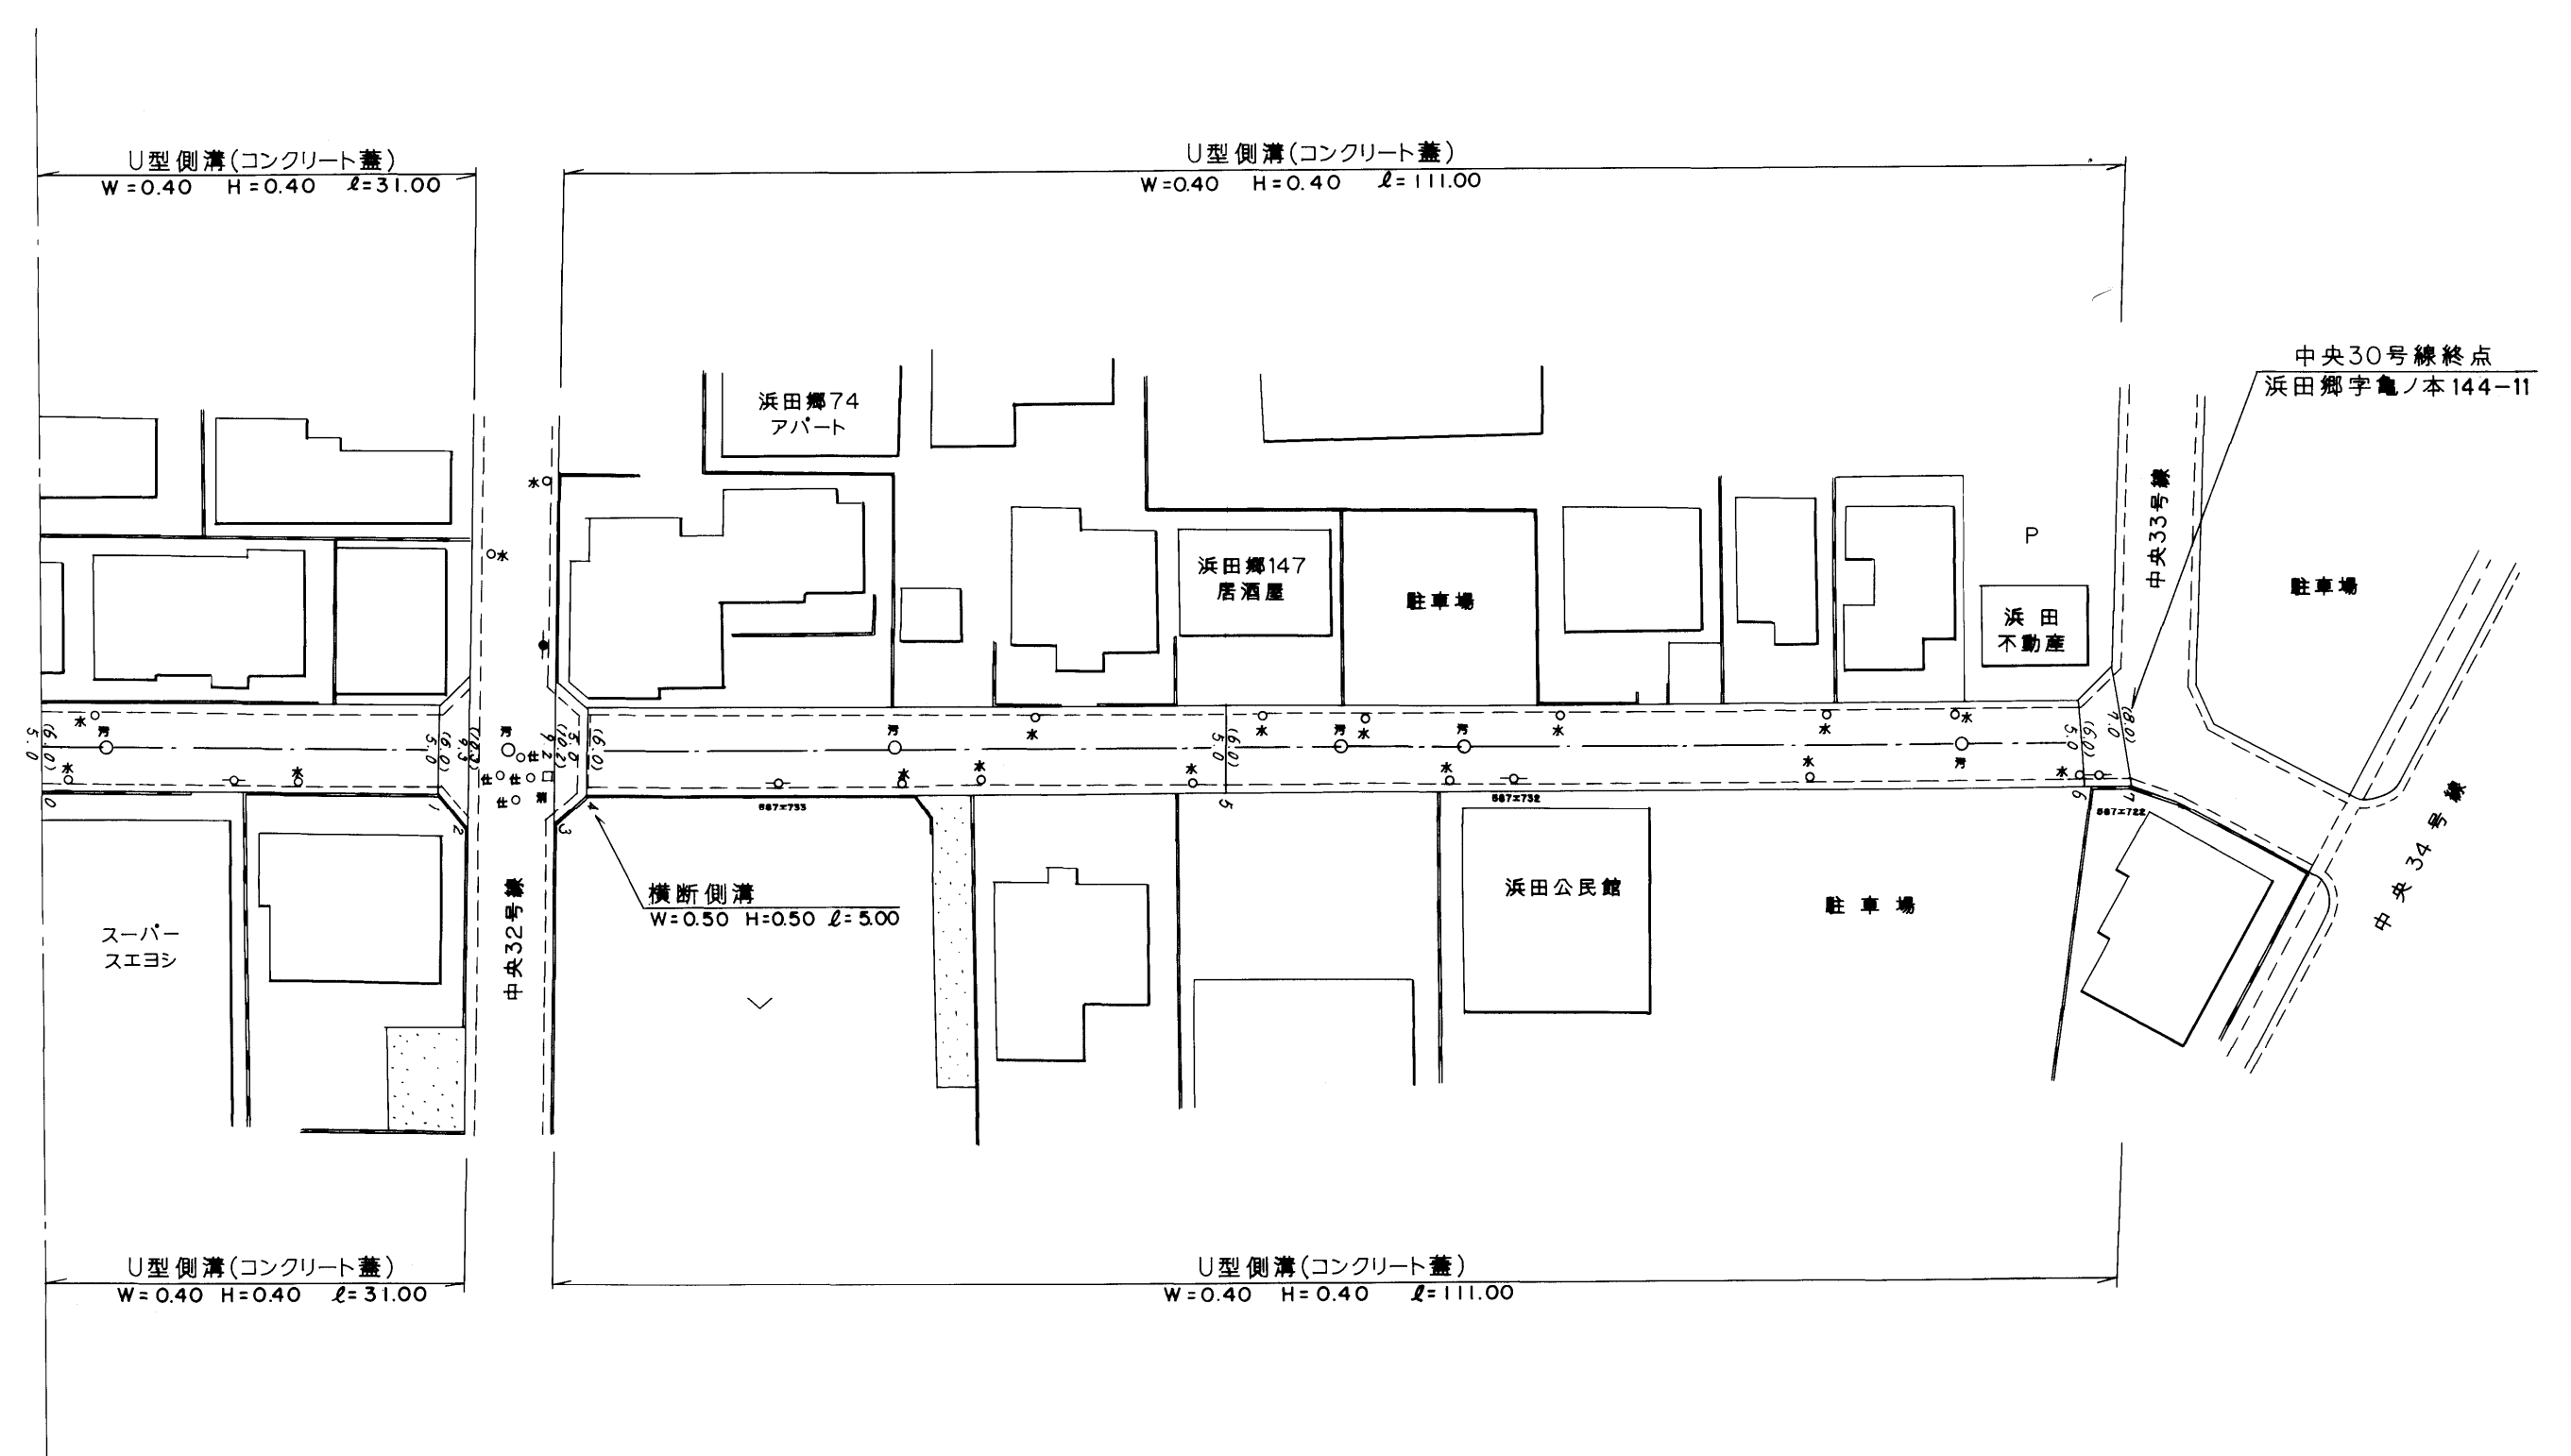

586

路線名	一般町道 中央30号線		
図面番号	2	縮尺	1:500
作成年月日	平成 8年 3月31日		
作成者	扇精光株式会社		
時津町役場			