



中央31号線

整理番号	区間長	車道巾員	路肩巾員	歩道等巾員(右)	歩道等巾員(左)	待避所巾員	中央帯巾員	全巾員	路面種別	設計C/B/R	舗装年度	改良未改良	改良年度	備考
1	7.4	12.5 6.0	1.0 1.0	2.0 2.5	6.0 2.5			27.5 72.0	2.5	93	改	93		
2	36.8	6.0 6.0	1.0 1.0	2.5 2.5	2.5 2.5			12.0 12.0	"	"	"	"		
3	6.0	8.5 8.5	1.0 1.0		2.5 2.5			12.0 12.0	"	"	"	"		
4	94.4	6.0 6.0	1.0 1.0	2.5 2.5	2.5 2.5			12.0 12.0	"	"	"	"		
計	144.6													

中央31号線支線

整理番号	区間長	車道巾員	路肩巾員	歩道等巾員(右)	歩道等巾員(左)	待避所巾員	中央帯巾員	全巾員	路面種別	設計C/B/R	舗装年度	改良未改良	改良年度	備考
1	16.0	5.0 5.0	1.0 1.0					6.0 6.0	2.5	93	改	93		
2	22.0	5.0 5.0	1.0 1.0					6.0 6.0	"	"	"	"		
3	2.4	5.0 9.0	1.0 1.0					6.0 10.0	"	"	"	"		
計	40.4													



浜田郷

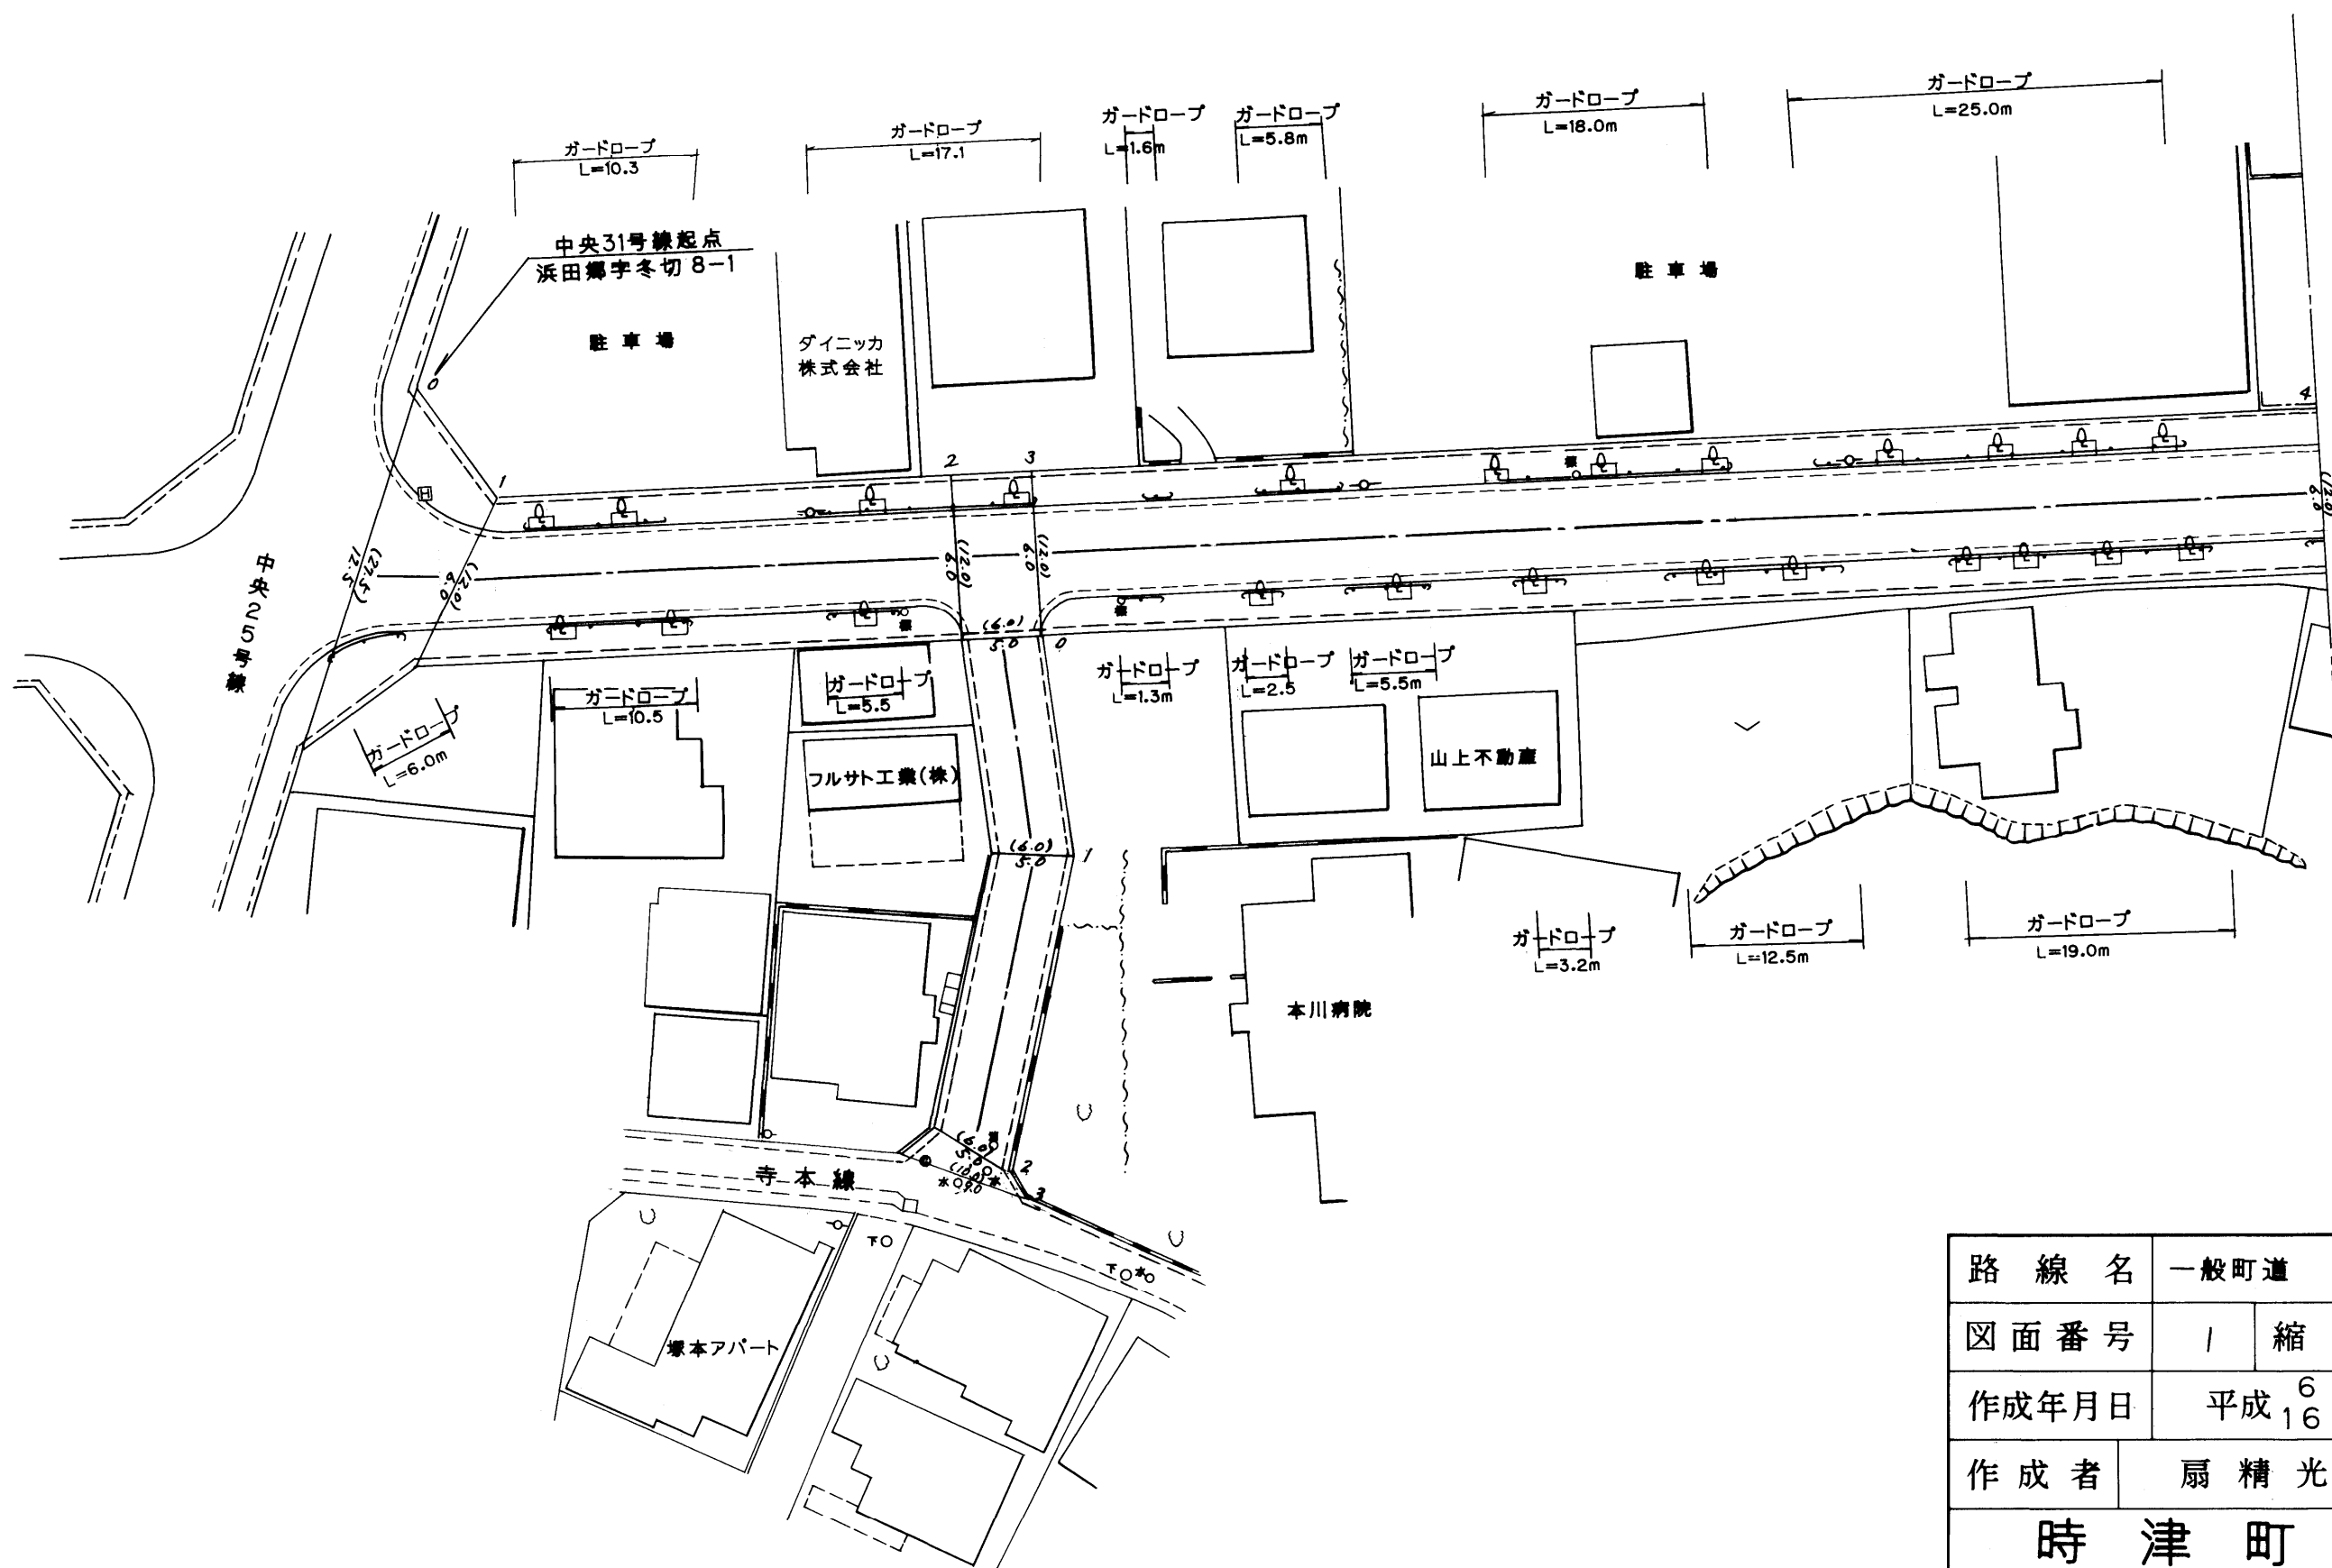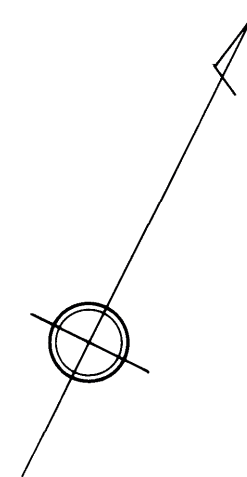

587

路線名	一般町道 中央31号線		
図面番号	1	縮尺	1:500
作成年月日	平成 <sup>6</sup> <sub>16</sub> 年3月31日		
作成者	扇精光株式会社		
時津町役場			

整理番号	区間長	車道巾員	路肩巾員	歩道等巾員(右)	歩道等巾員(左)	待避所巾員	中央帯巾員	全巾員	路面種別	設計C/B/R	舗装年度	改良未改良	改良年度	備考
1	11.5	6.0	1.0	2.5	2.5			12.0	2.5	93	改	93		
2	6.0	8.5	1.0	2.5				12.0	4	4	4	4		
3	7.2	6.0	1.0	2.5	2.5			12.0	4	4	4	4		
4	5.0	8.5	1.0		2.5			12.0	4	4	4	4		
5	17.8	6.0	1.0	2.5	2.5			12.0	4	4	4	4		
6	8.5	6.0	1.0	2.5	2.5			12.0	4	4	4	4		
7	4.0	11.0	1.0	7.0	2.5			21.5	4	4	4	4		
		15.5	1.0	5.0	8.0			29.5						
計	120.0													

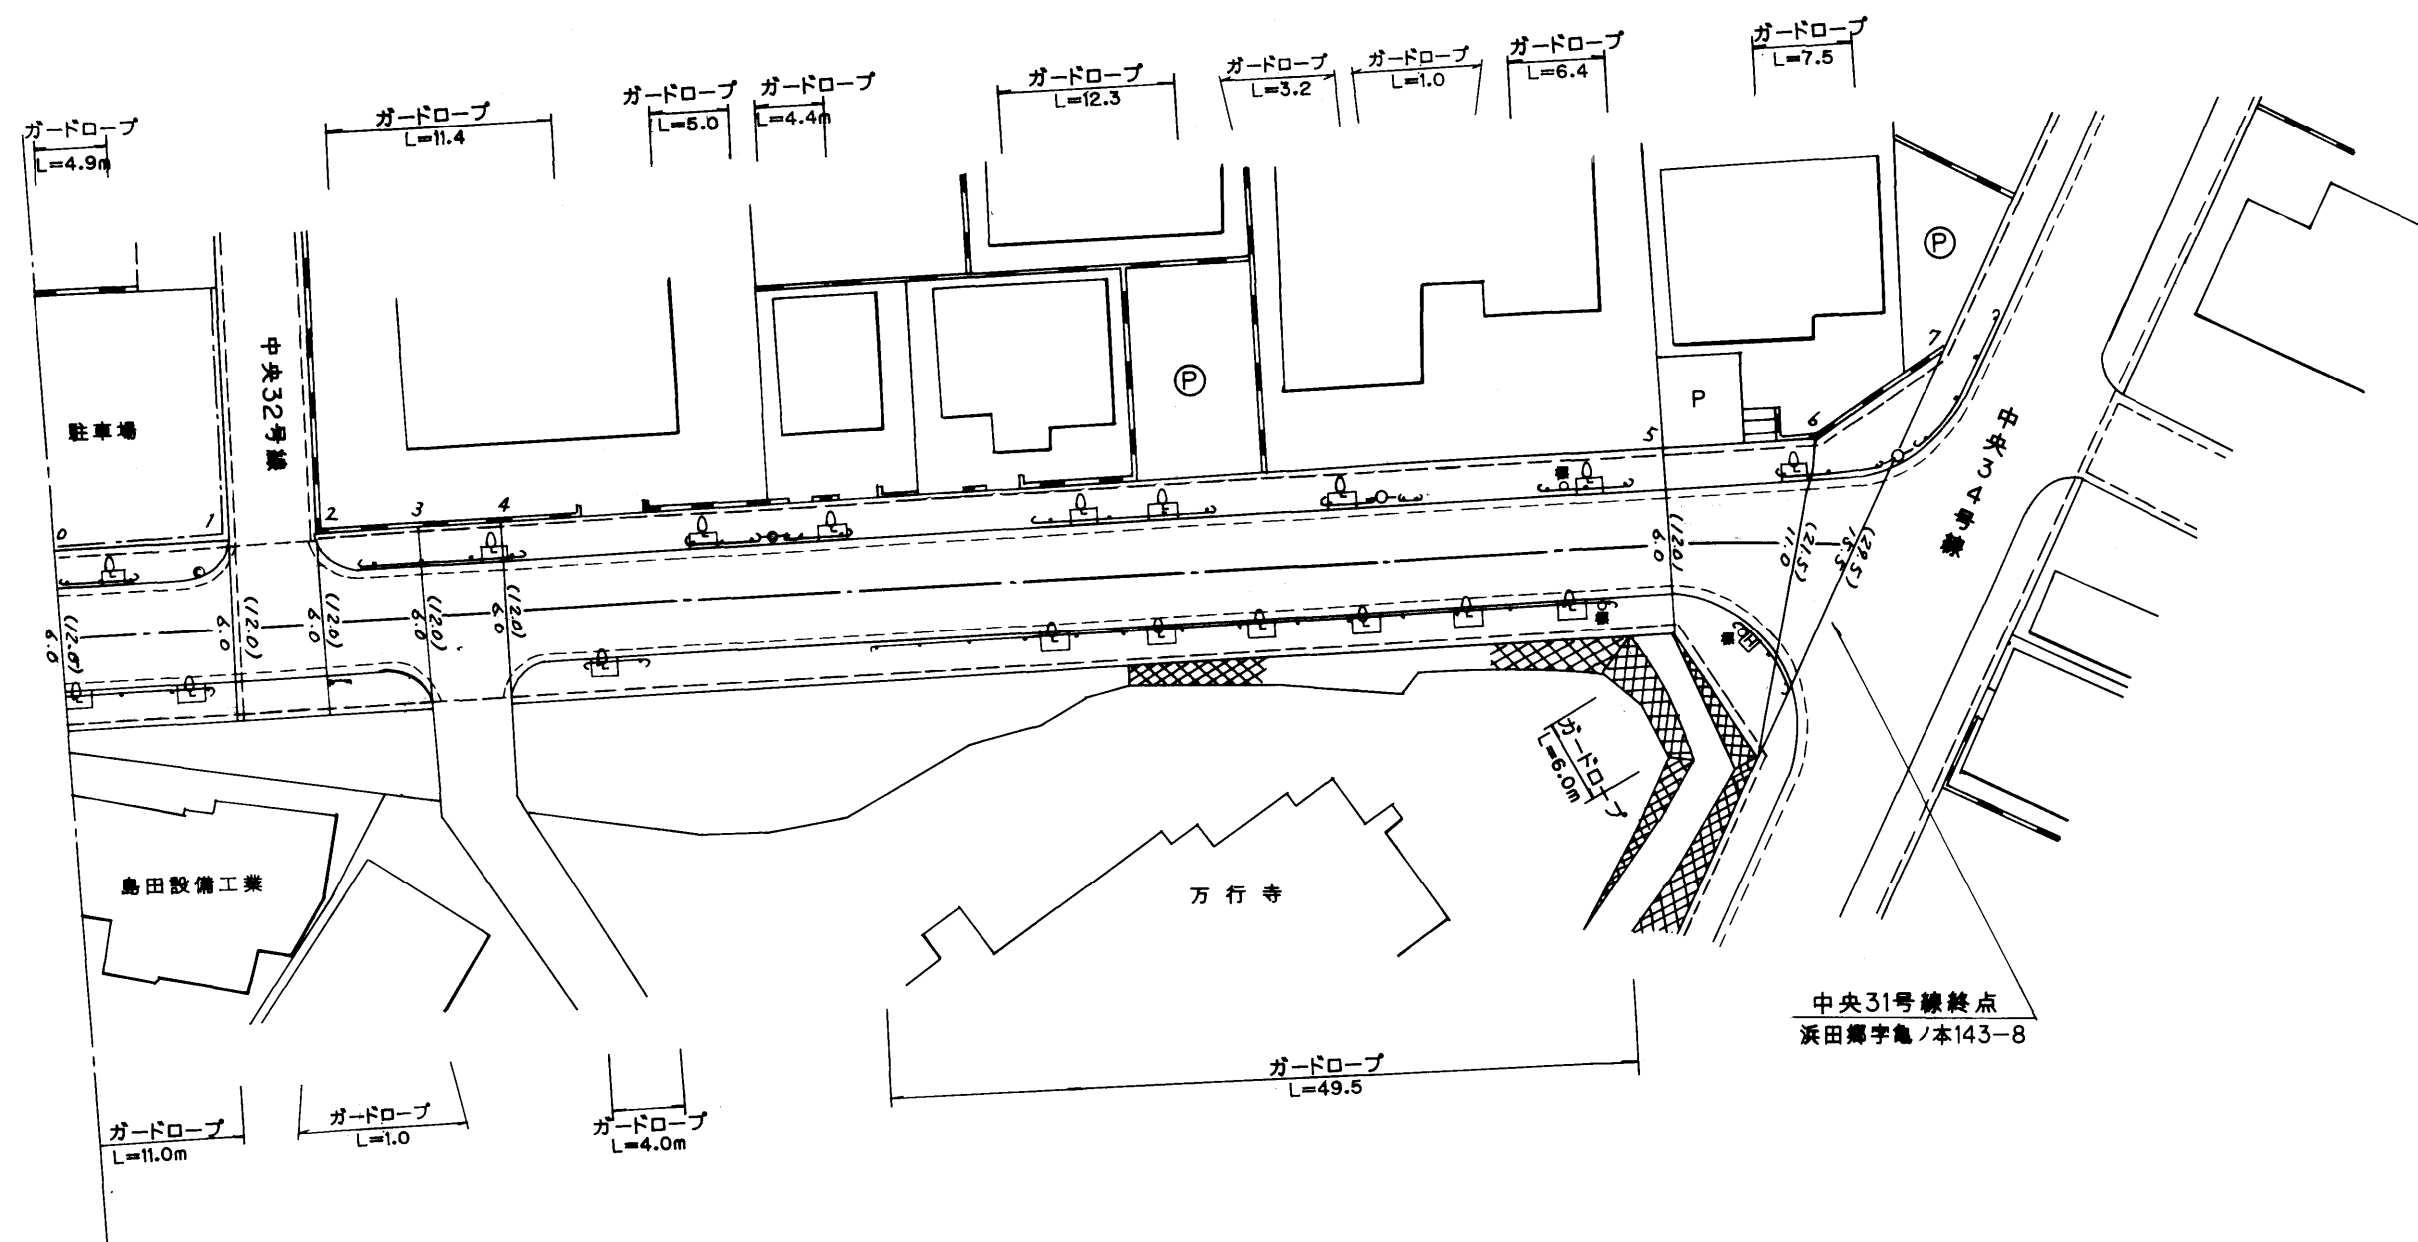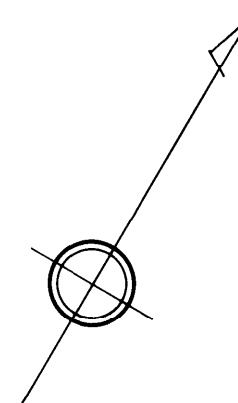

587

路線名	一般町道 中央31号線		
図面番号	2	縮尺	1:500
作成年月日	平成 <sup>6</sup> / <sub>12</sub> 年3月31日		
作成者	扇精光株式会社		
時津町役場			