



整理番号	区間長	車道巾員	路肩巾員	歩道等巾員(右)	歩道等巾員(左)	待避所巾員	中央帯巾員	全巾員	路面種別	設計C B R	舗装年度	改良未改良	改良年度	備考
1	1.3	4.7	1.0					6.7	as					
2	101.9	4.0	1.0					6.0	"					
3	2.0	4.0	1.0					6.0	"					
4	(6.0)	4.0	1.0					6.0	"					重開区間
5	2.0	4.0	1.0					6.0	"					
6	45.0	4.0	1.0					6.0	"					
計	(138.2)	4.0	1.0					6.0						

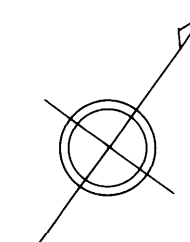


浜田郷

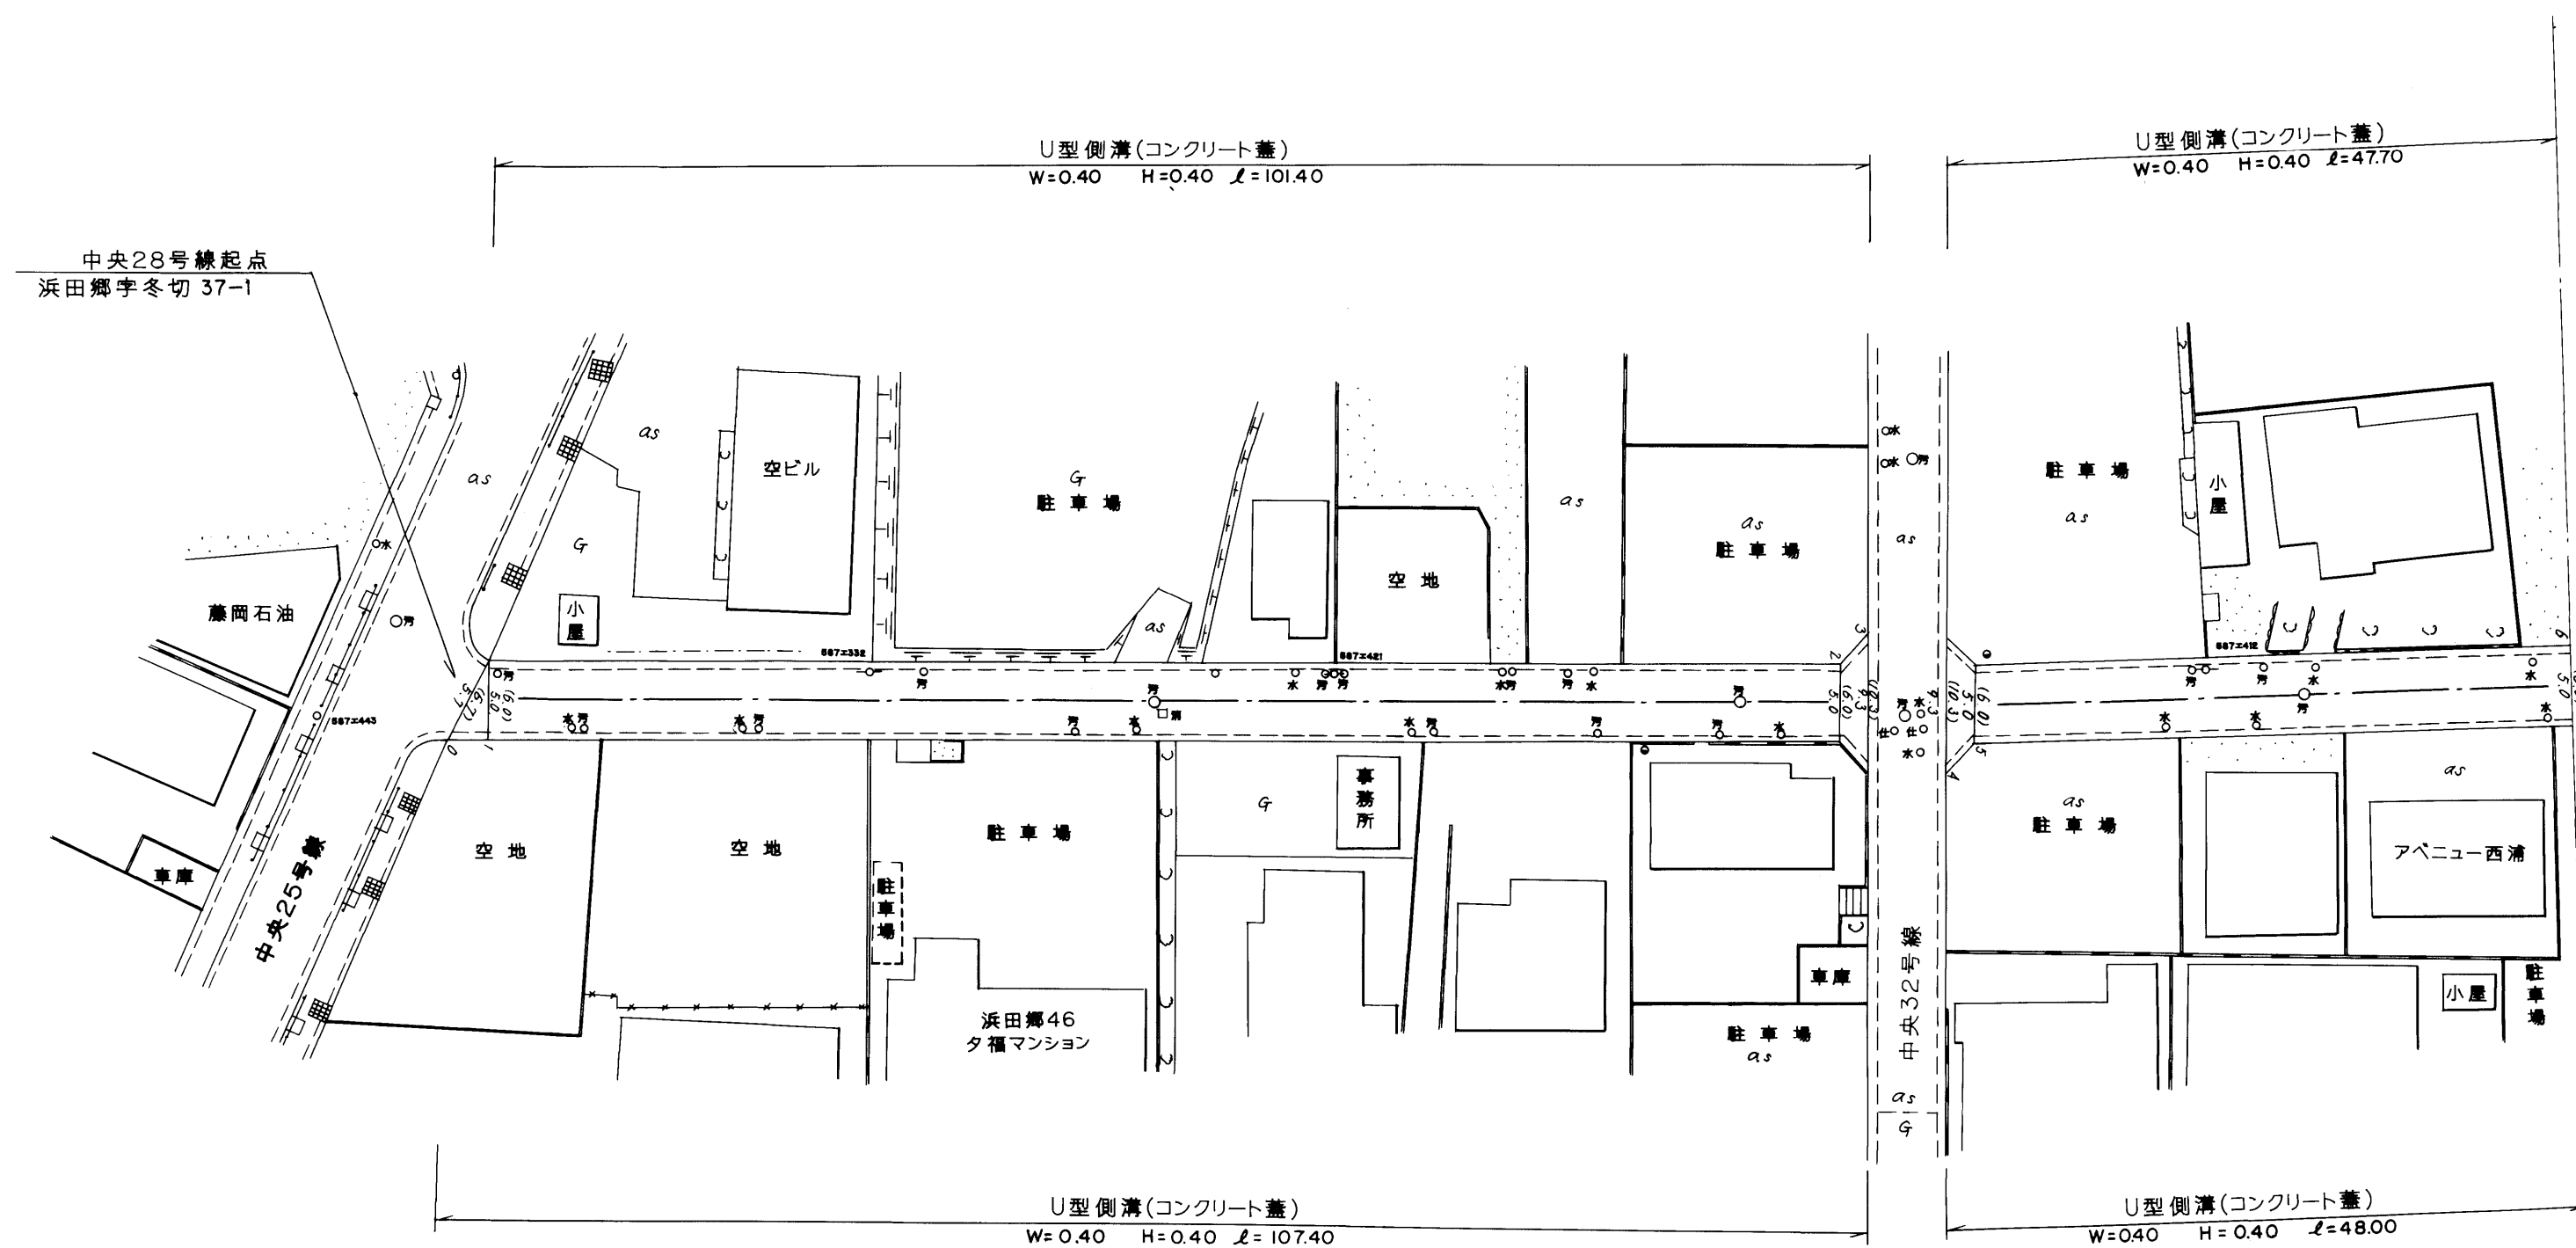


592

路線名	一般町道 中央28号線		
図面番号	1	縮尺	1:500
作成年月日	平成 8年 3月31日		
作成者	扇精光株式会社		
時津町役場			

整理番号	区間長	車道巾員	路肩巾員	歩道等巾員(右)	歩道等巾員(左)	待避所巾員	中央帯巾員	全巾員	路面種別	設計C B R	舗装年度	改良未改良	改良年度	備考
1	32.9	5.0	1.0					6.0	AS					
2	41.0	5.0	1.0					6.0						
3	1.0	5.0	1.0					6.0						
4	1.9	5.3	1.0					6.3						
5	6.0	2.8	1.0					10.8						
6	2.2	2.0	1.0					10.0						
7	47.7	5.0	1.0					6.0						
計	132.7													

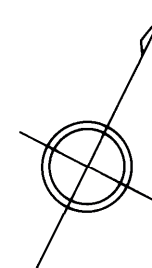

浜田郷

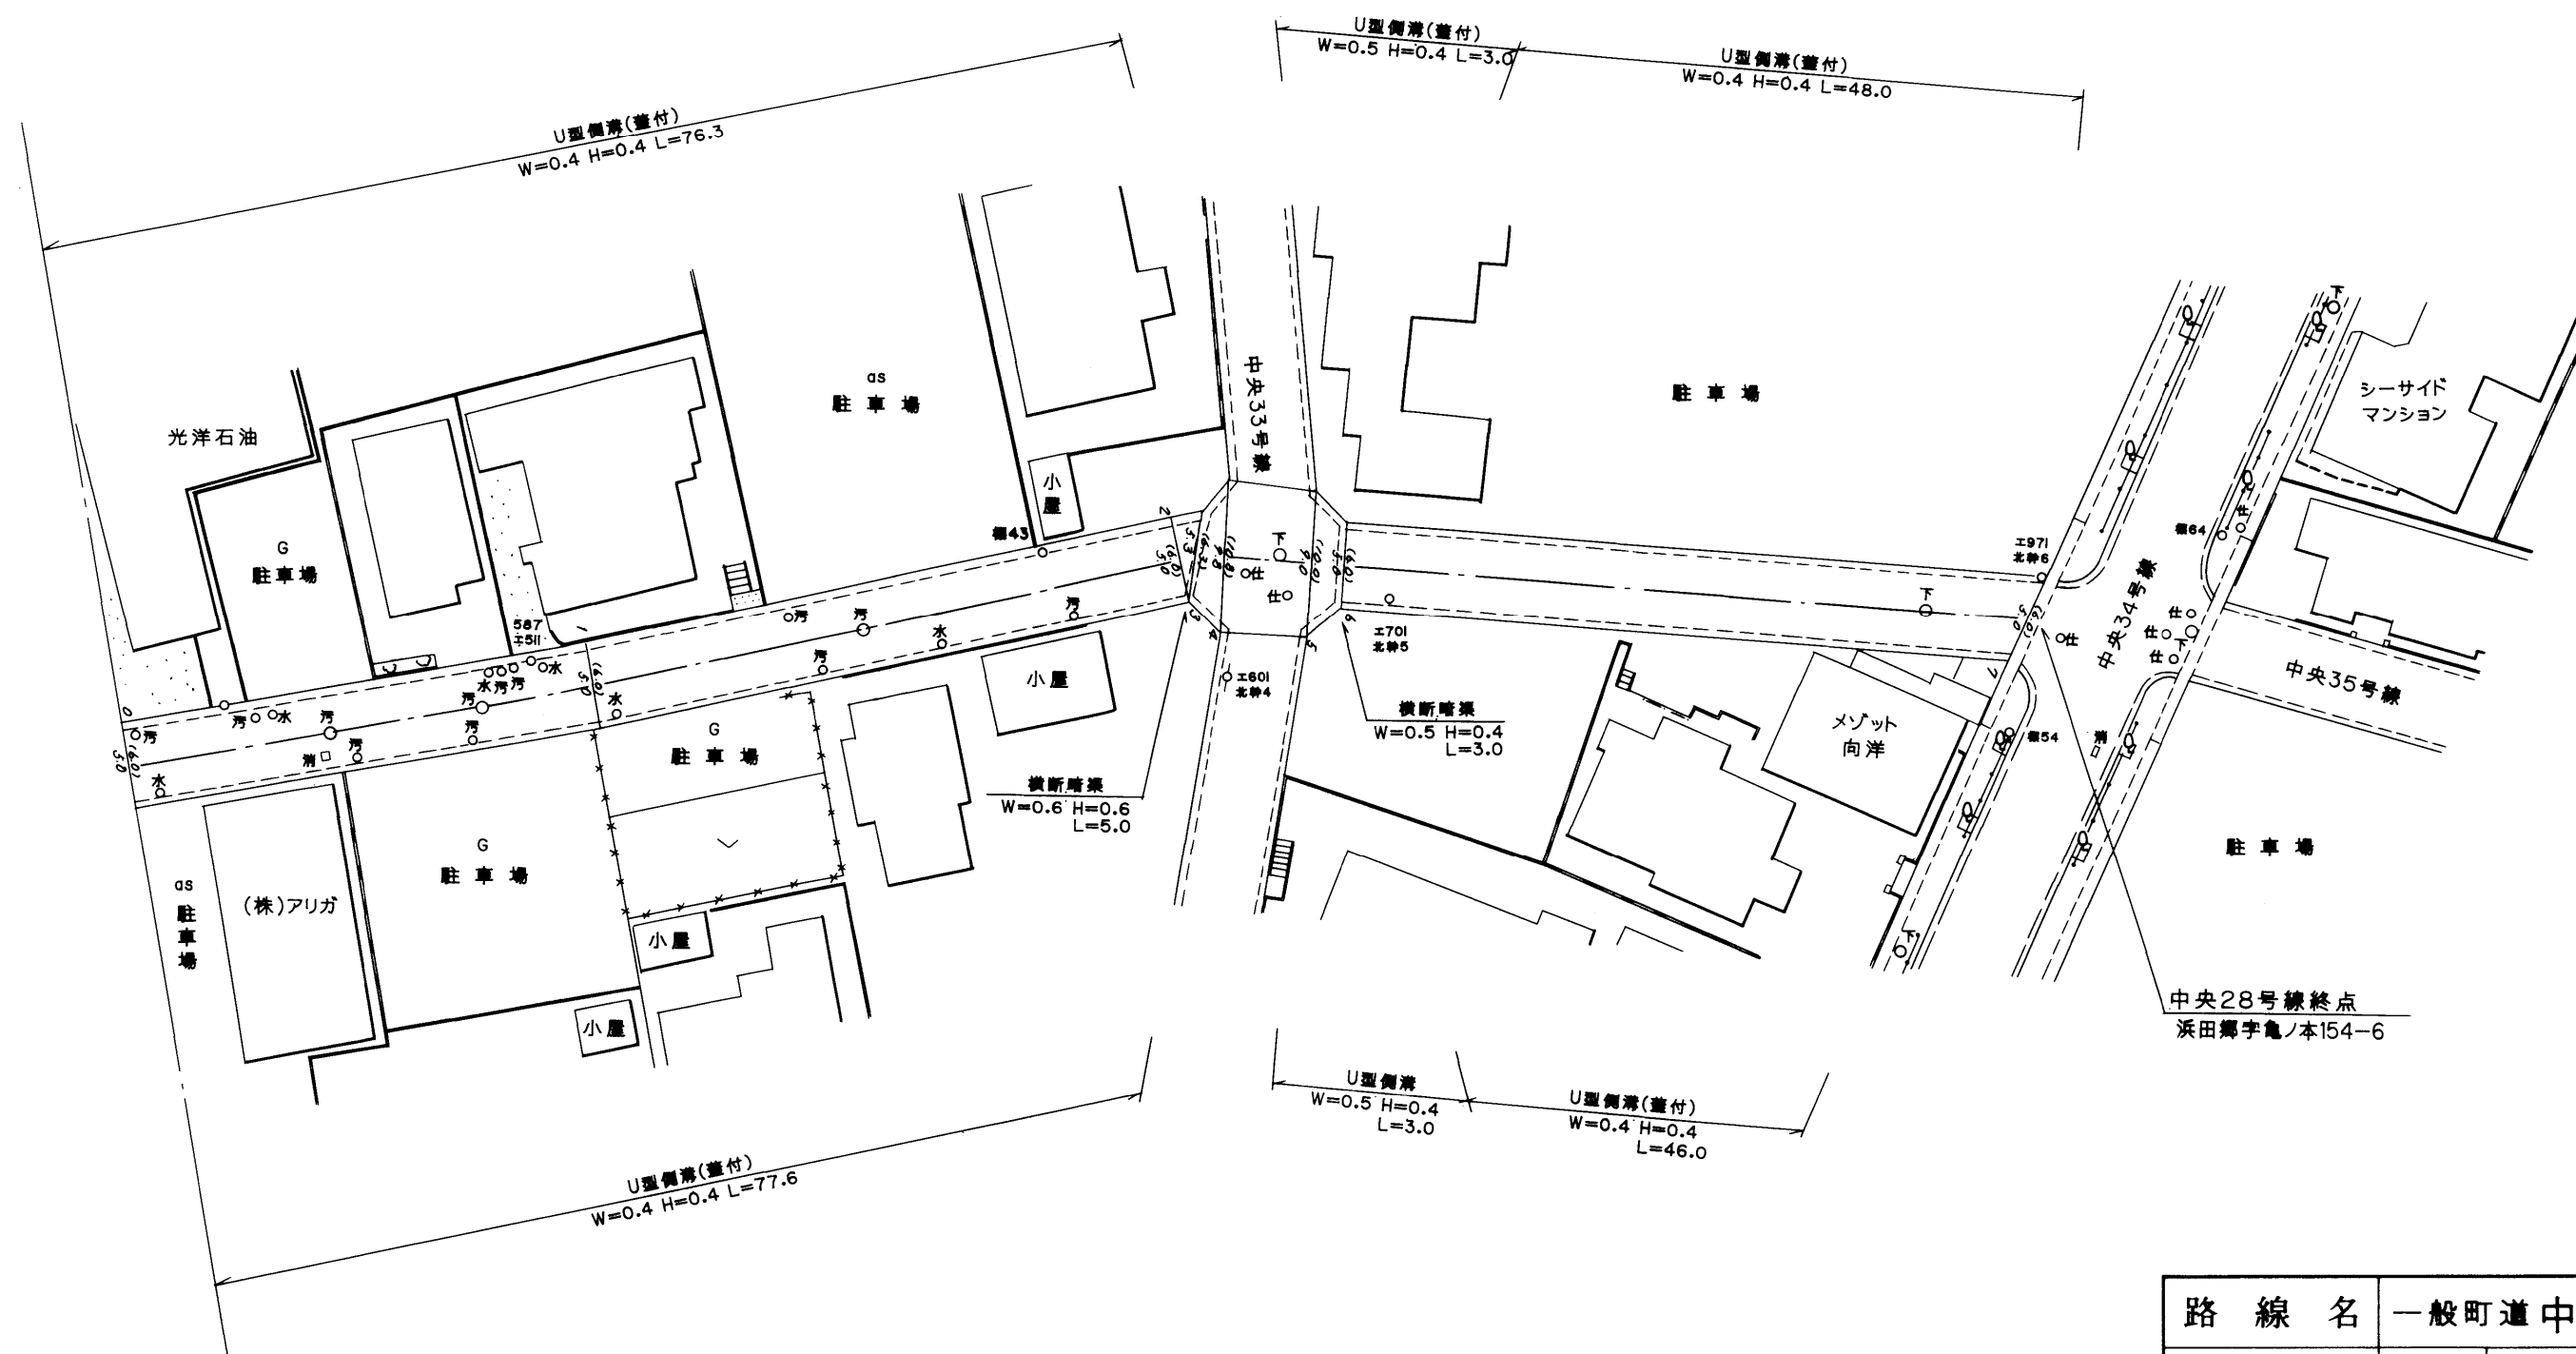

592

路線名	一般町道中央28号線		
図面番号	2	縮尺	1:500
作成年月日	平成10年3月31日		
作成者	扇精光株式会社		
時津町役場			