
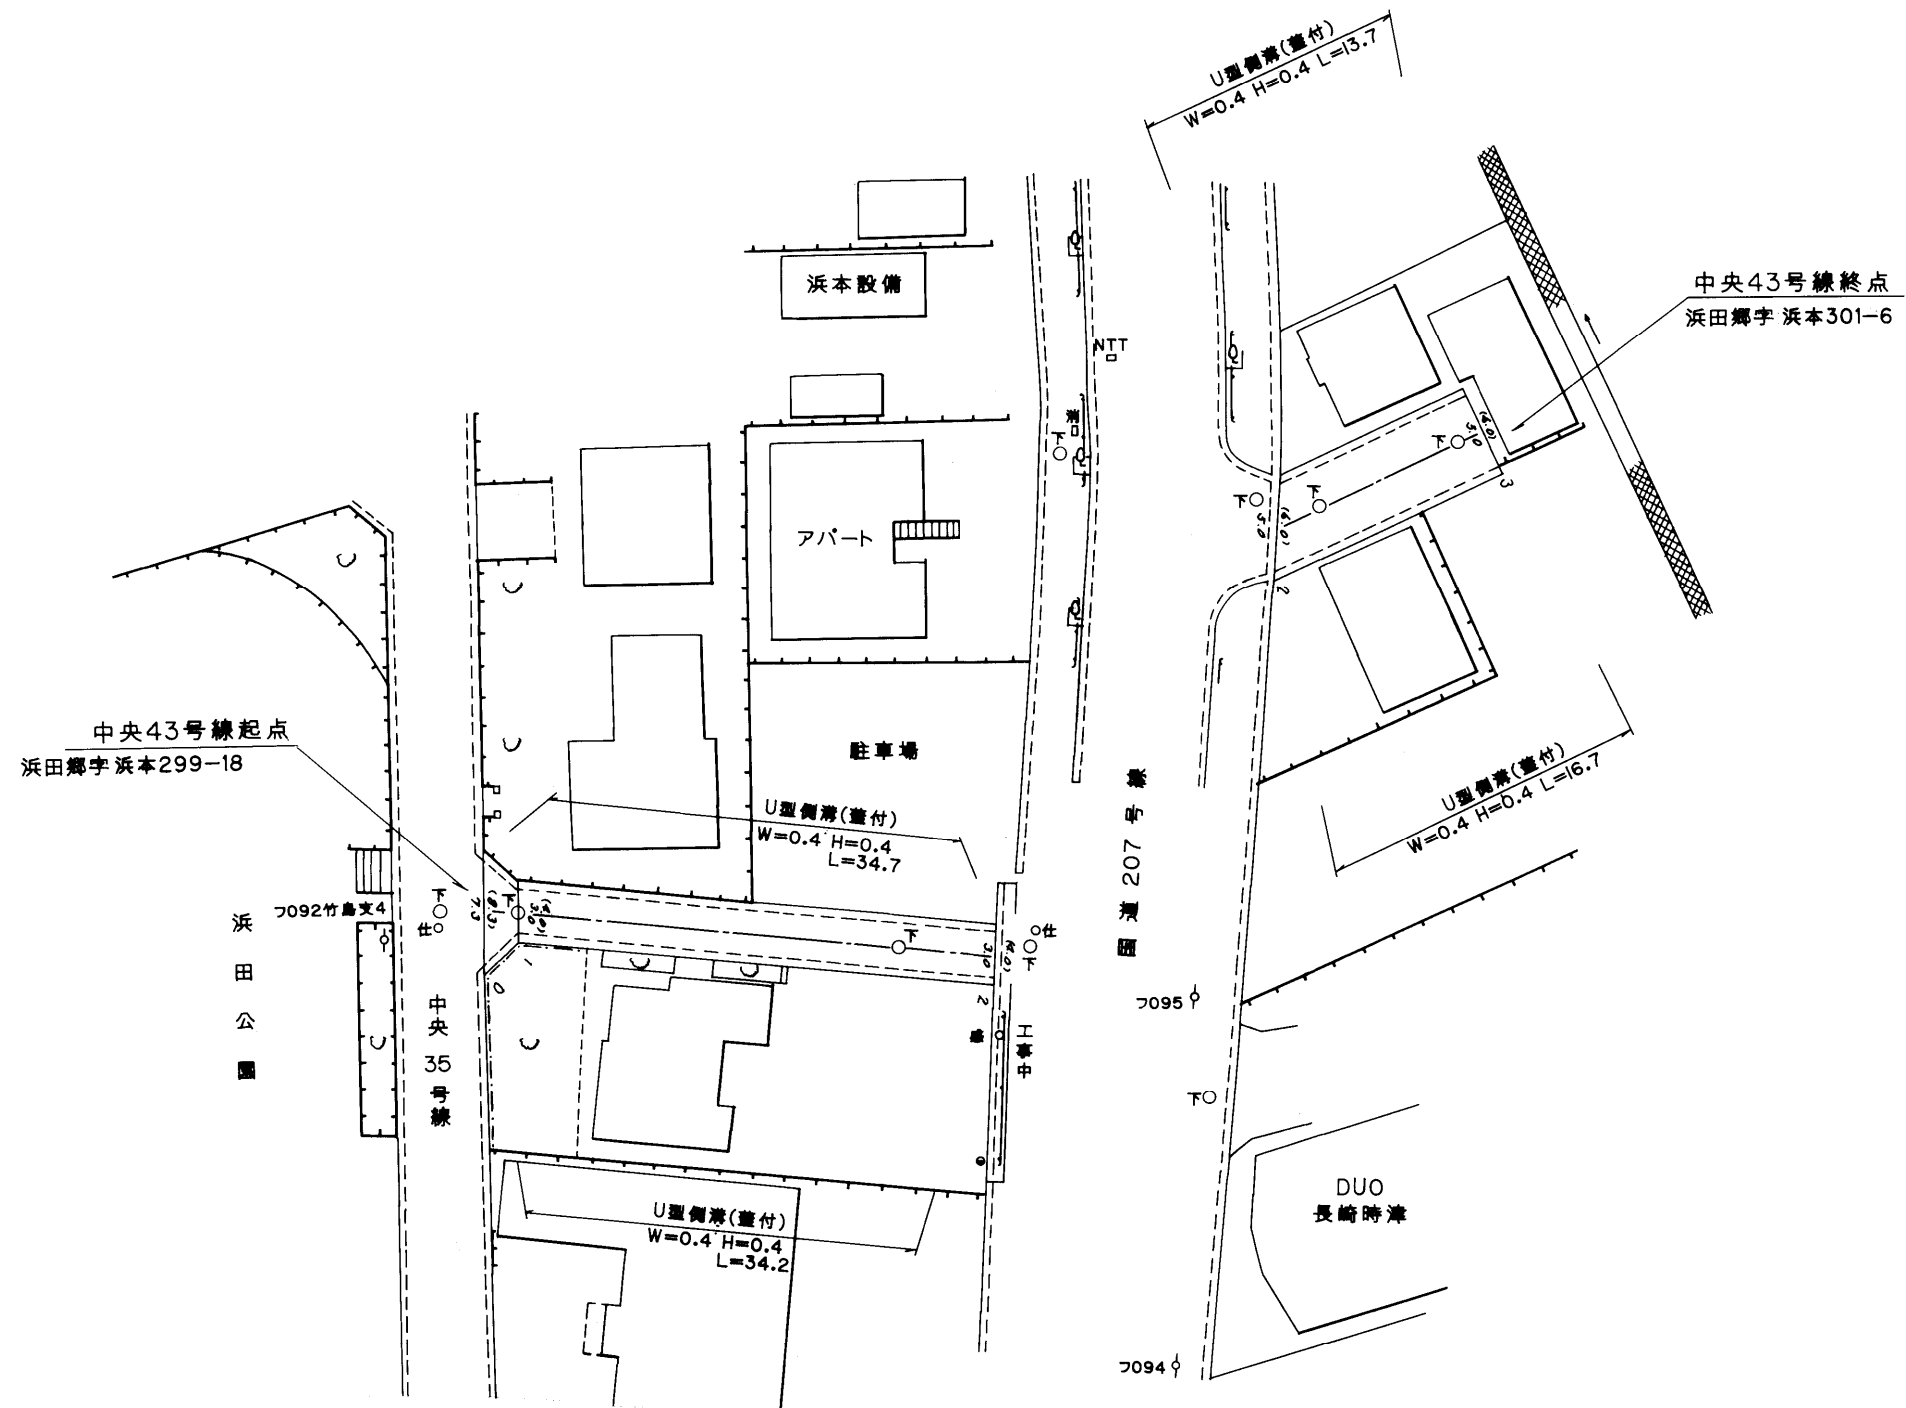


| 整理番号 | 区間長  | 車道巾員 | 路肩巾員 | 歩道等巾員(右) | 歩道等巾員(左) | 待避所巾員 | 中央帯巾員 | 全巾員 | 路面種別 | 設計C B R | 舗装年度 | 改良未改良 | 改良年度 | 備考 |
|------|------|------|------|----------|----------|-------|-------|-----|------|---------|------|-------|------|----|
| 1    | 2.2  | 7.0  | 1.0  |          |          |       |       | 9.0 | as   |         |      | 改     |      |    |
| 2    | 31.9 | 3.0  | 1.0  |          |          |       |       | 5.0 | "    |         |      | "     |      |    |
| 3    | 14.9 | 3.0  | 1.0  |          |          |       |       | 5.0 | "    |         |      | "     |      |    |
| 計    | 49.0 |      |      |          |          |       |       |     |      |         |      |       |      |    |

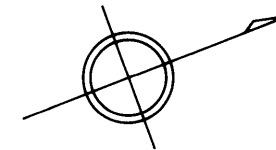

|              |            |    |       |
|--------------|------------|----|-------|
| 路線名          | 一般町道中央43号線 |    |       |
| 図面番号         | 1          | 縮尺 | 1:500 |
| 作成年月日        | 平成11年3月31日 |    |       |
| 作成者          | 扇精光株式会社    |    |       |
| <b>時津町役場</b> |            |    |       |