
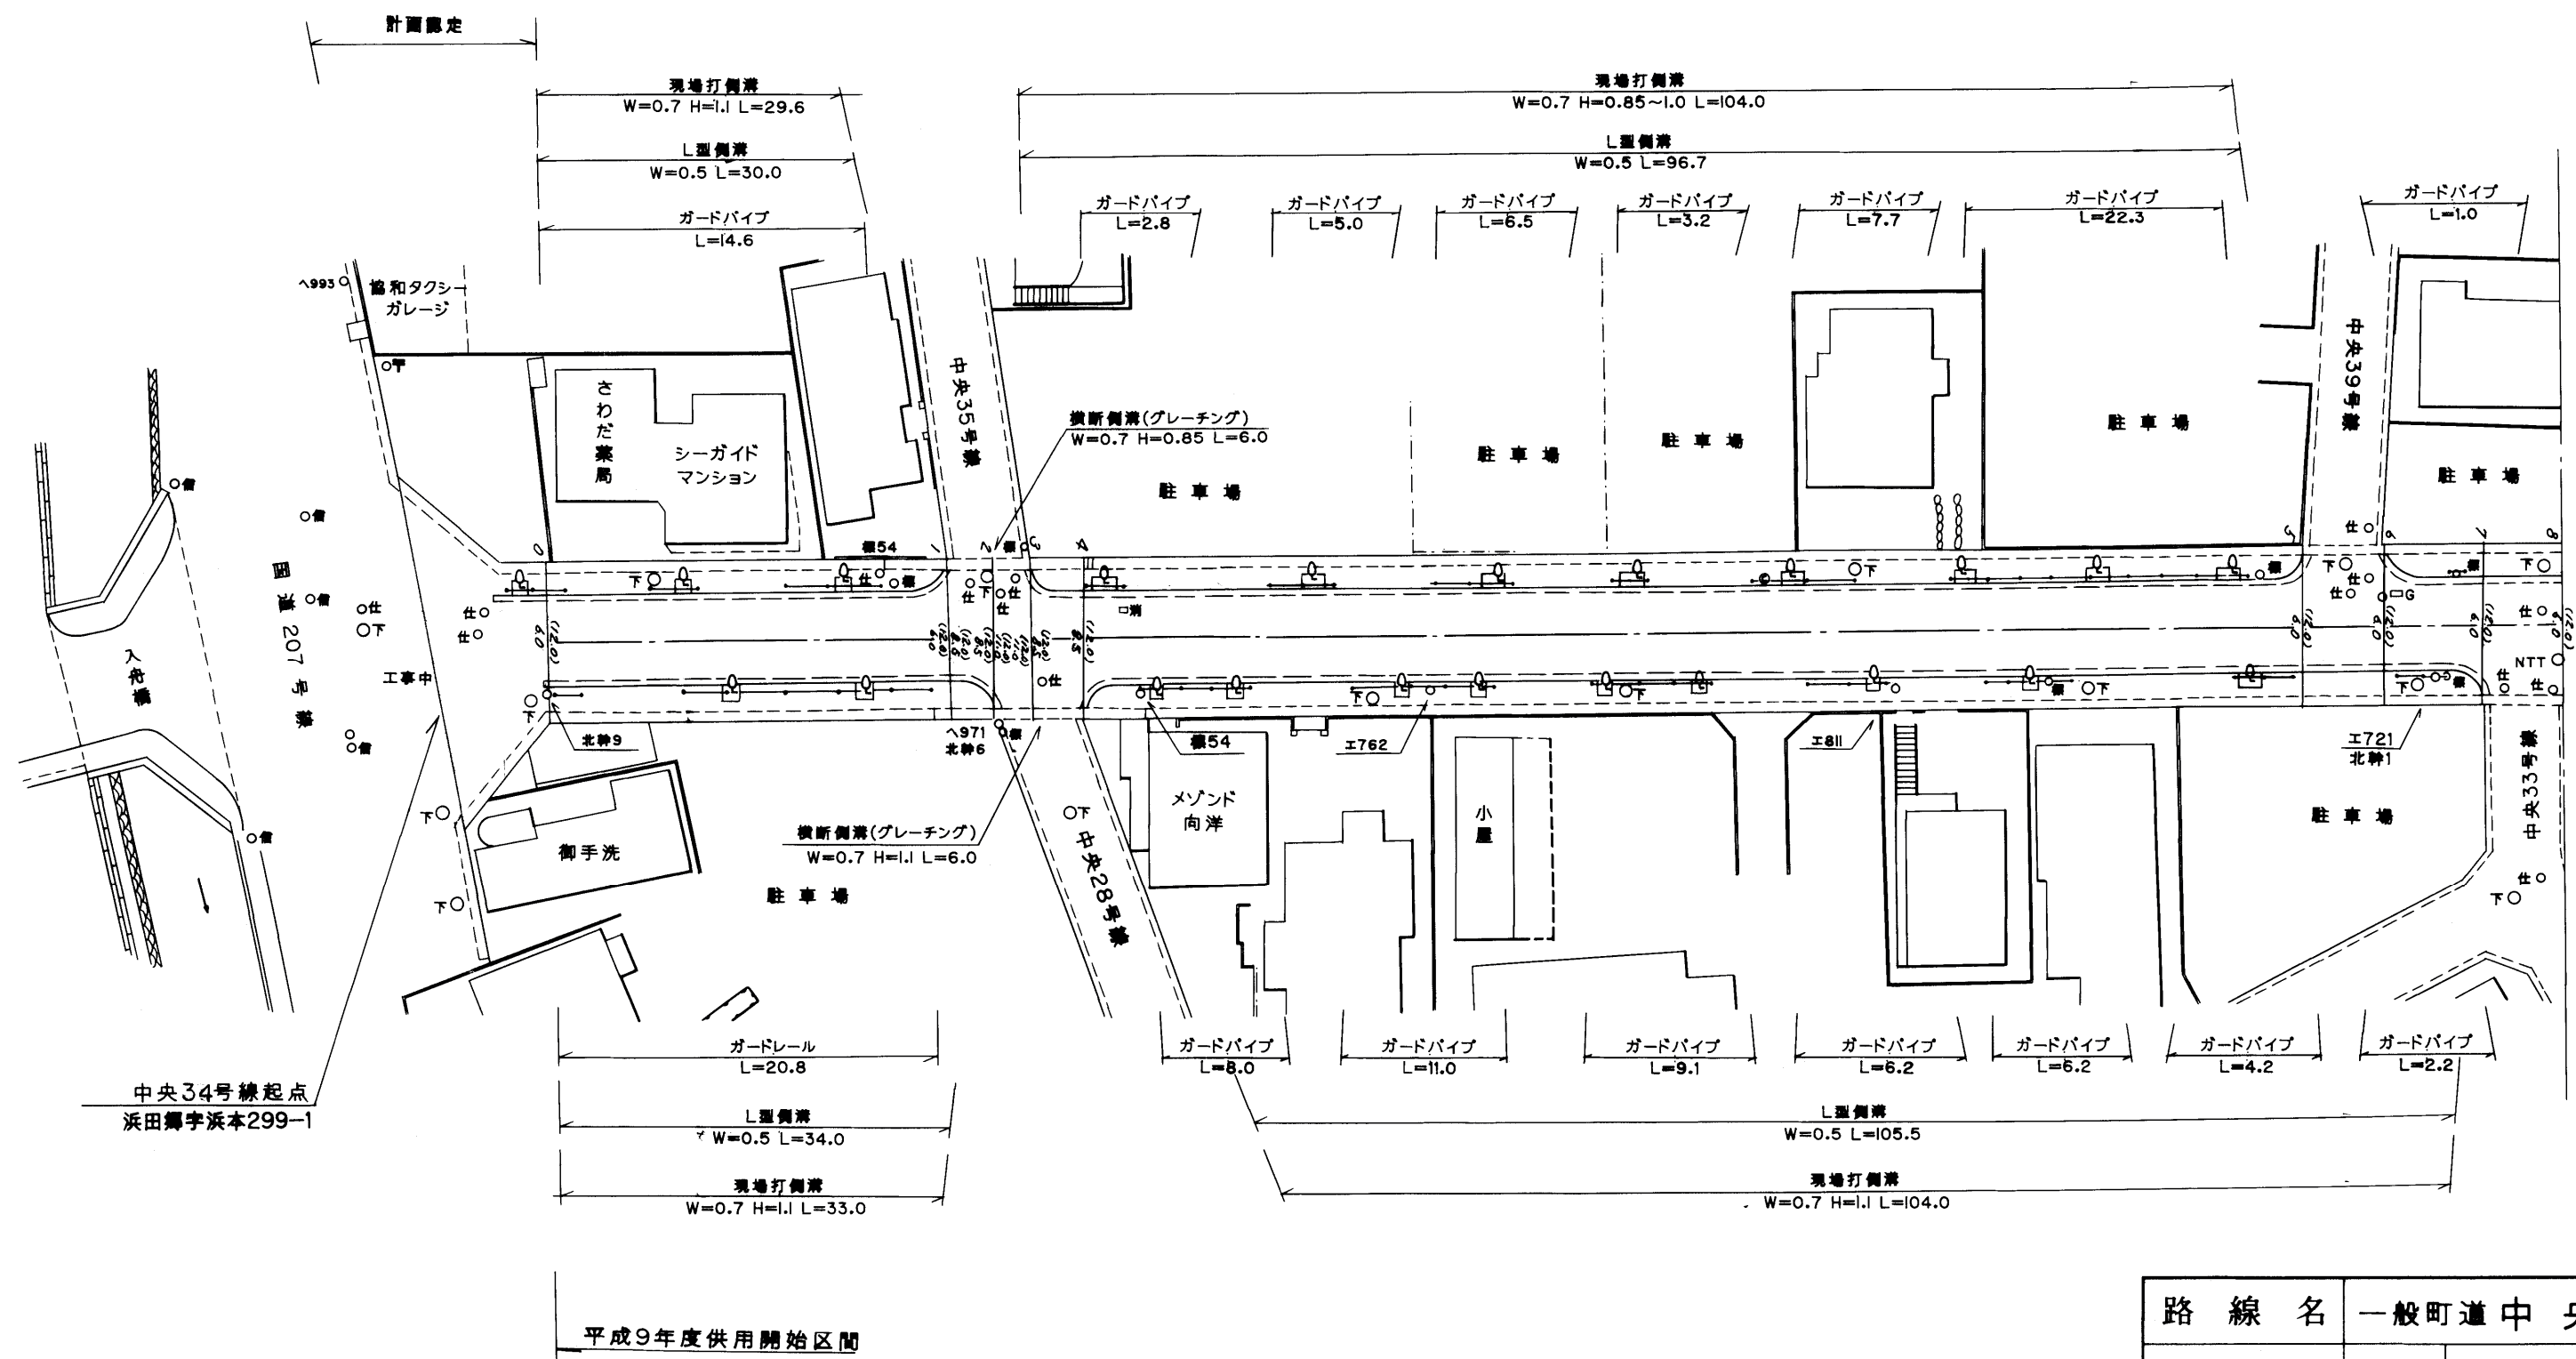



整理番号	区間長	車道巾員	路肩巾員	歩道等巾員(右)	歩道等巾員(左)	待避所巾員	中央帯巾員	全巾員	路面種別	設計C B R	舗装年度	改良未改良	改良年度	備考
1	29.7	6.0	1.0	2.5	2.5			12.0	0.8					
2	3.3	8.5	1.0	2.5	2.5			12.0	1					
3	2.7	11.0	1.0					12.0	1					
4	3.9	8.5	1.0	2.5	2.5			12.0	1					
5	90.6	6.0	1.0	2.5	2.5			12.0	1					
6	6.0	8.5	1.0	2.5	2.5			12.0	1					
7	7.2	4.0	1.0	2.5	2.5			12.0	1					
8	6.0	8.5	1.0	2.5	2.5			12.0	1					
計	149.4													

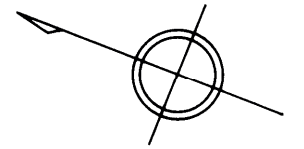


590

路線名	一般町道中央34号線		
図面番号	1	縮尺	1:500
作成年月日	平成 <sup>10</sup> / <sub>12</sub> 年3月31日		
作成者	扇精光株式会社		
<b>時津町役場</b>			

整理番号	区間長	車道巾員	路肩巾員	歩道等巾員(右)	歩道等巾員(左)	待避所巾員	中央帯巾員	全巾員	路面種別	設計C B R	舗装年度	改良未改良	改良年度	備考
1	30.6	6.0 6.0	1.0 1.0	2.5 2.5	2.5 2.5			12.0 12.0	as	93	改	93		
2	6.3	8.5 8.5	1.0 1.0	2.5 2.5				12.0 12.0	〃	〃	〃	〃		
3	4.3	6.0 8.0	1.0 1.0	2.5 2.5	2.5 2.5			12.0 12.0	〃	〃	〃	〃		
4	16.2	8.5 8.5	1.0 1.0		2.5 2.5			12.0 12.0	〃	〃	〃	〃		
5	12.6	6.0 8.0	1.0 1.0	2.5 2.5	2.5 2.5			12.0 12.0	〃	〃	〃	〃		
6	9.0	8.5 8.5	1.0 1.0		2.5 2.5			12.0 12.0	〃	〃	〃	〃		
計	79.0													

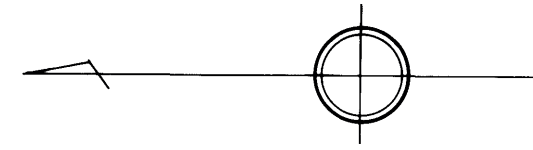

浜田郷

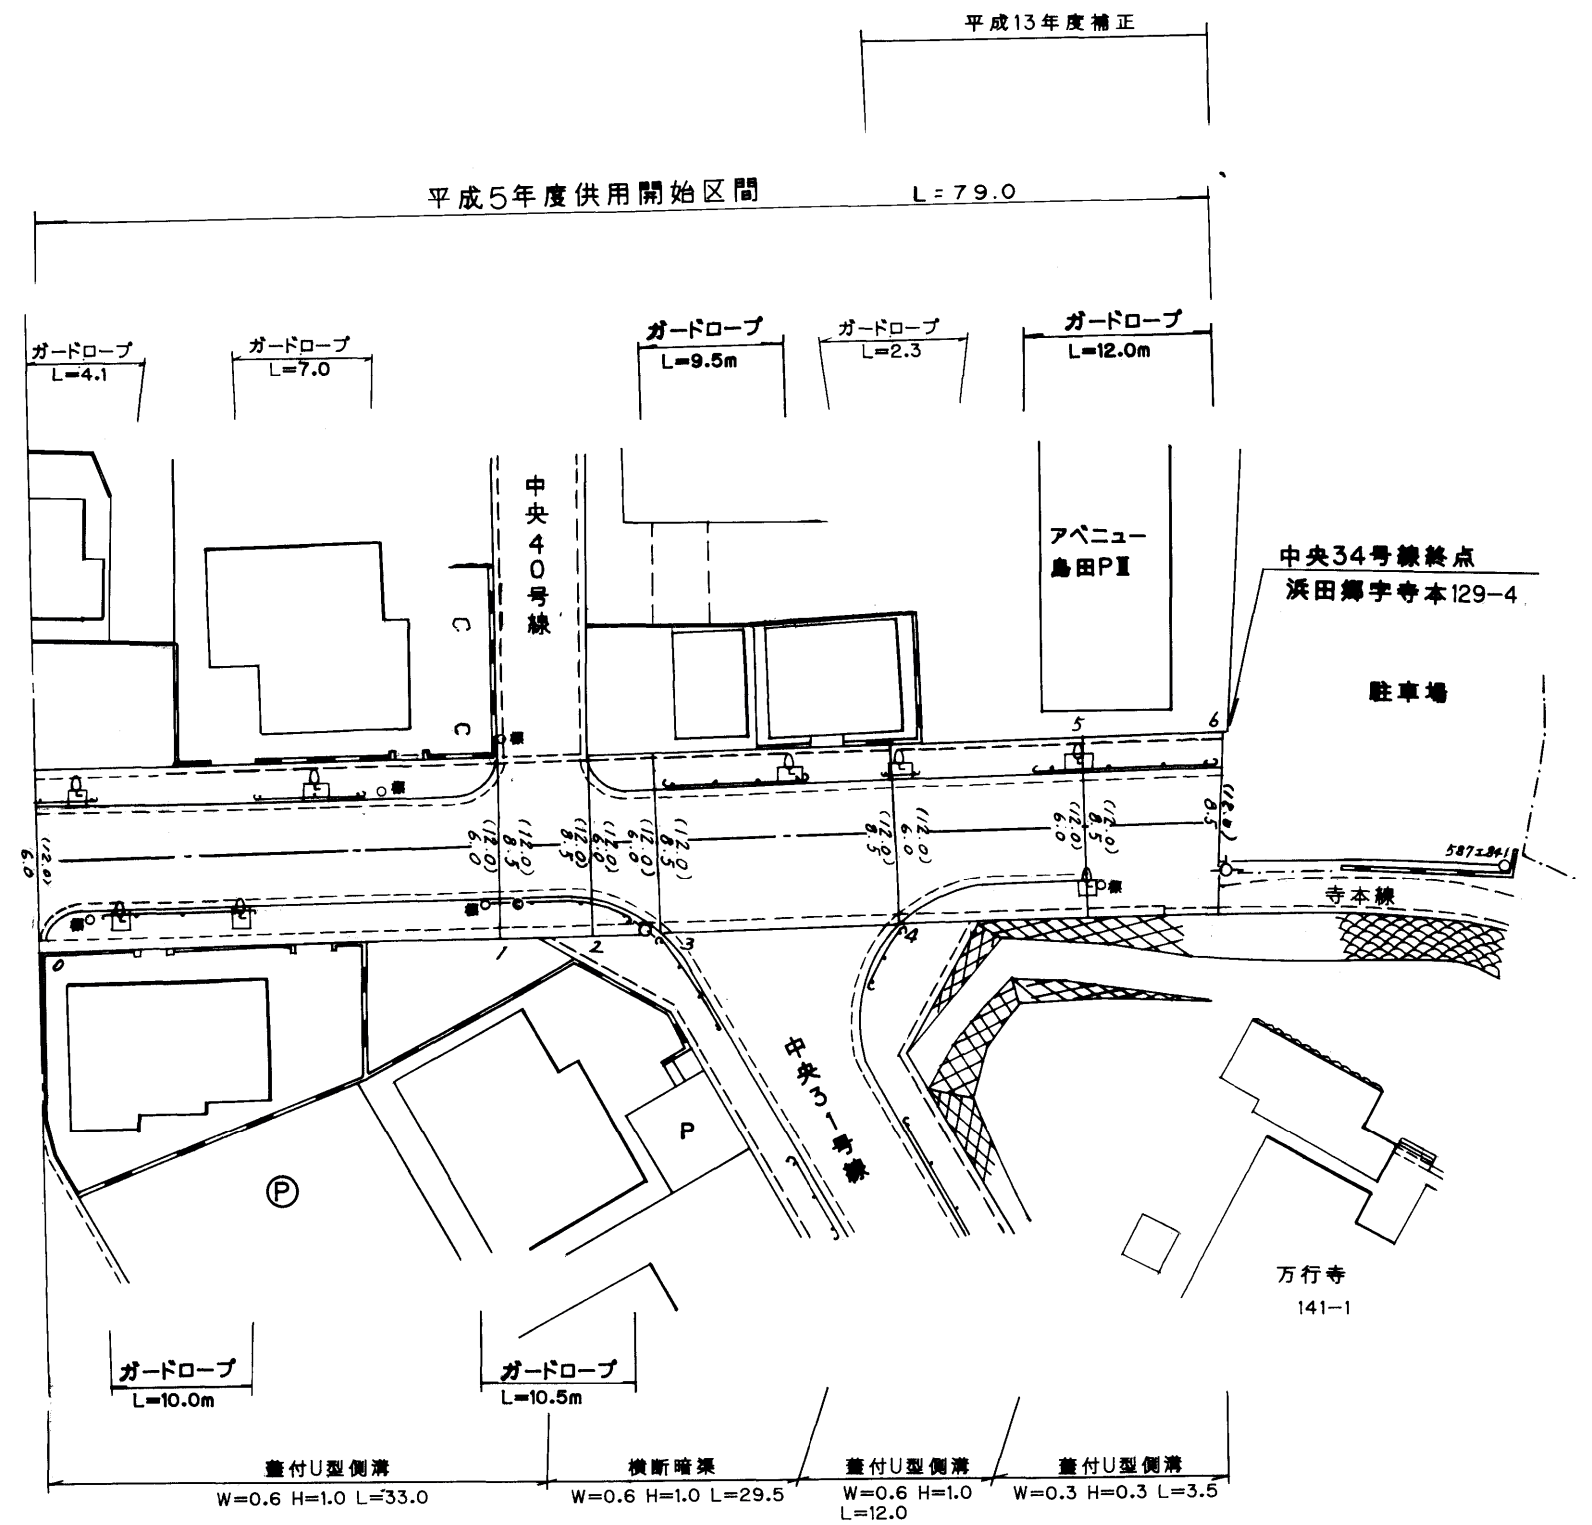

590

路線名	一般町道 中央34号線		
図面番号	2	縮尺	1:500
作成年月日	平成 <sup>12</sup> / <sub>14</sub> 年3月31日		
作成者	扇精光株式会社		
時津町役場			