
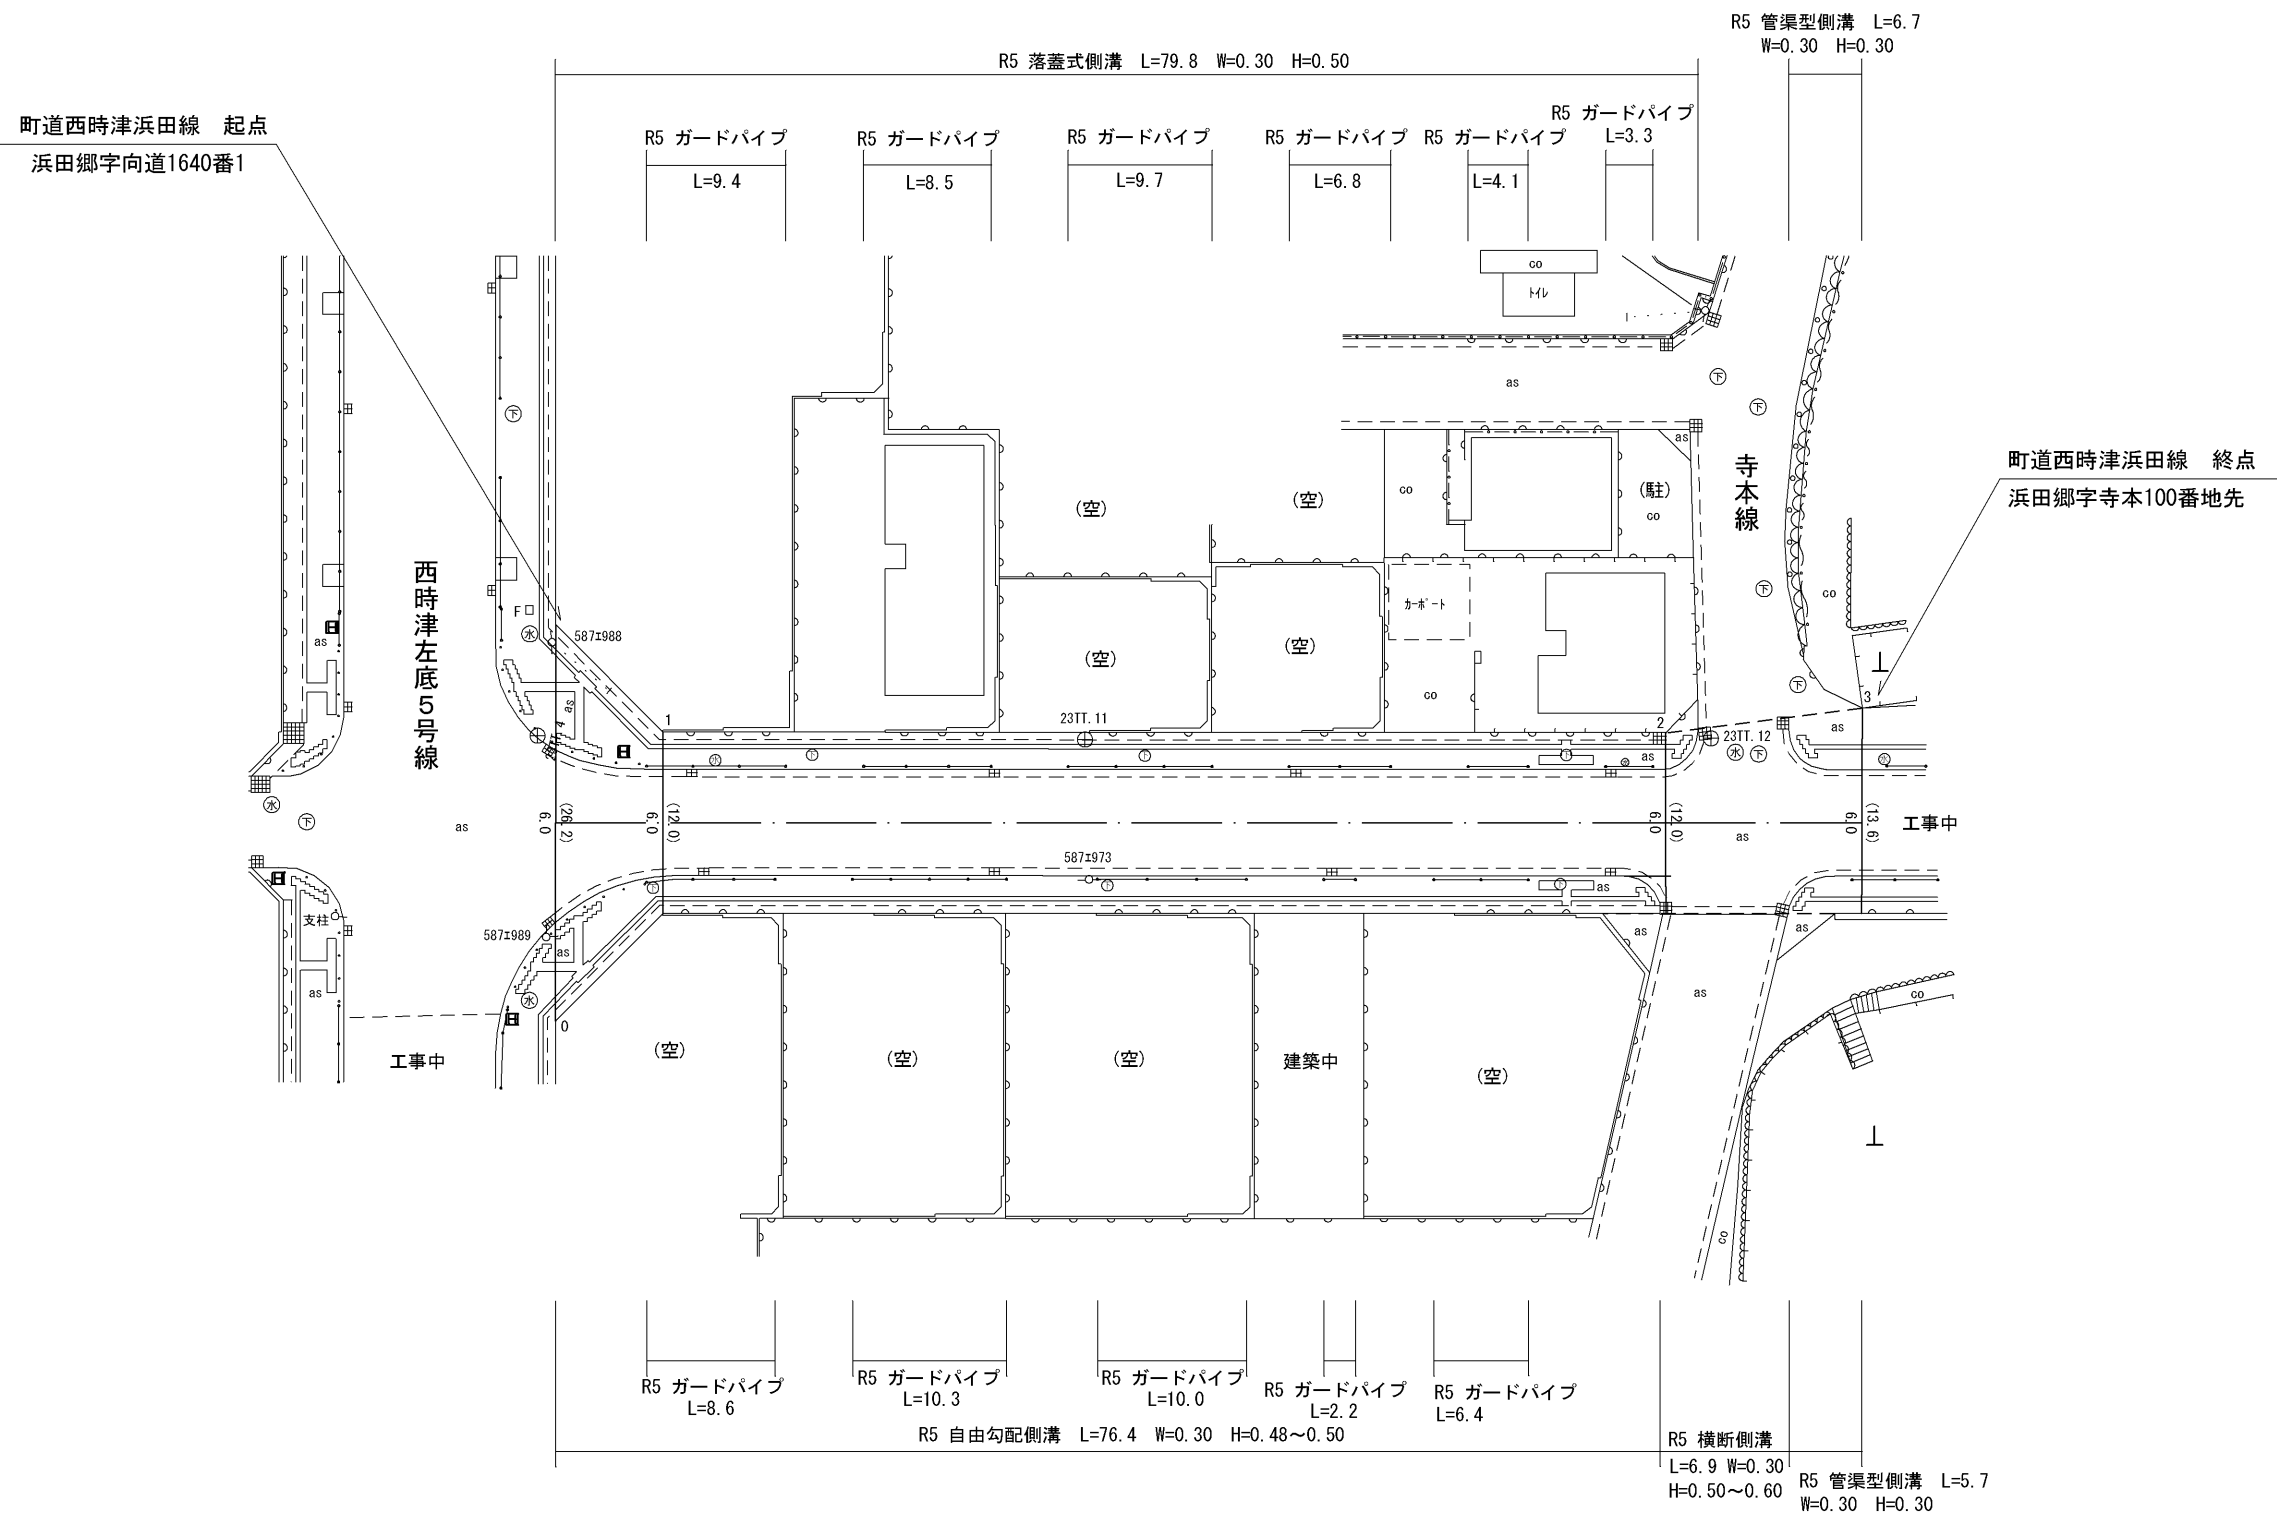


整理番号	区間長	車道幅員	路肩幅員	歩道等幅員(右)	歩道等幅員(左)	待避所幅員	中央帯幅員	全幅員	路面種別	設計C B R	舗装年度	改良未改良	改良年度	備考
1	7.1	6.0	5.4	6.5	8.3			26.2	as		2023	改	2023	
		6.0	1.0	2.5	2.5			12.0						
2	66.3	6.0	1.0	2.5	2.5			12.0	"		"	"	"	
		6.0	1.0	2.5	2.5			12.0						
3	13.0	6.0	1.0	2.5	2.5			12.0	"		"	"	"	
		6.0	1.0	2.5	4.1			13.6						
計	86.4													

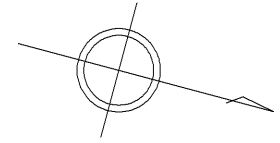

路線名	一般町道 西時津浜田線		
図面番号	1	縮尺	1:500
作成年月日	令和 6年 3月 31日		
作成者	扇精光コンサルタンツ株式会社		
時津町役場			