整理番号	区間長	車道巾員	路肩巾員	歩道巾員	待避所巾員	分離帯巾員	全巾員	路面種別	設計CBR	舗装年度	改良未改良	改良年度	備考
1	1.1	7.4 / 7.7	1.0 / 〃	---	---	---	8.4 / 8.7	AS			未		
2	7.5	7.7 / 6.8	〃 / 〃	---	---	---	8.7 / 7.8	〃			〃		
3	13.7	6.8 / 3.2	〃 / 〃	---	---	---	7.8 / 4.2	〃			〃		
4	8.0	3.2 / 2.3	〃 / 〃	---	---	---	4.2 / 3.3	〃			〃		
5	37.1	2.3 / 2.2	〃 / 〃	---	---	---	3.3 / 3.2	〃			〃		
6	20.8	2.2 / 2.8	〃 / 〃	---	---	---	3.2 / 3.8	〃			〃		
7	15.5	2.8 / 1.6	〃 / 〃	---	---	---	3.8 / 2.6	〃			〃		
8	5.1	1.6 / 2.0	〃 / 〃	---	---	---	2.6 / 3.0	〃			〃		
9	32.9	2.0 / 2.6	〃 / 〃	---	---	---	3.0 / 3.6	〃			〃		
10	0.6	2.6 / 2.3	〃 / 〃	---	---	---	3.6 / 3.3	〃			〃		
11	13.7	2.3 / 2.3	〃 / 〃	---	---	---	3.3 / 3.3	〃			〃		
12	2.1	2.3 / 2.5	〃 / 〃	---	---	---	3.3 / 3.5	〃			〃		
		---	---	---	---	---	---						
		---	---	---	---	---	---						
計	158.1												

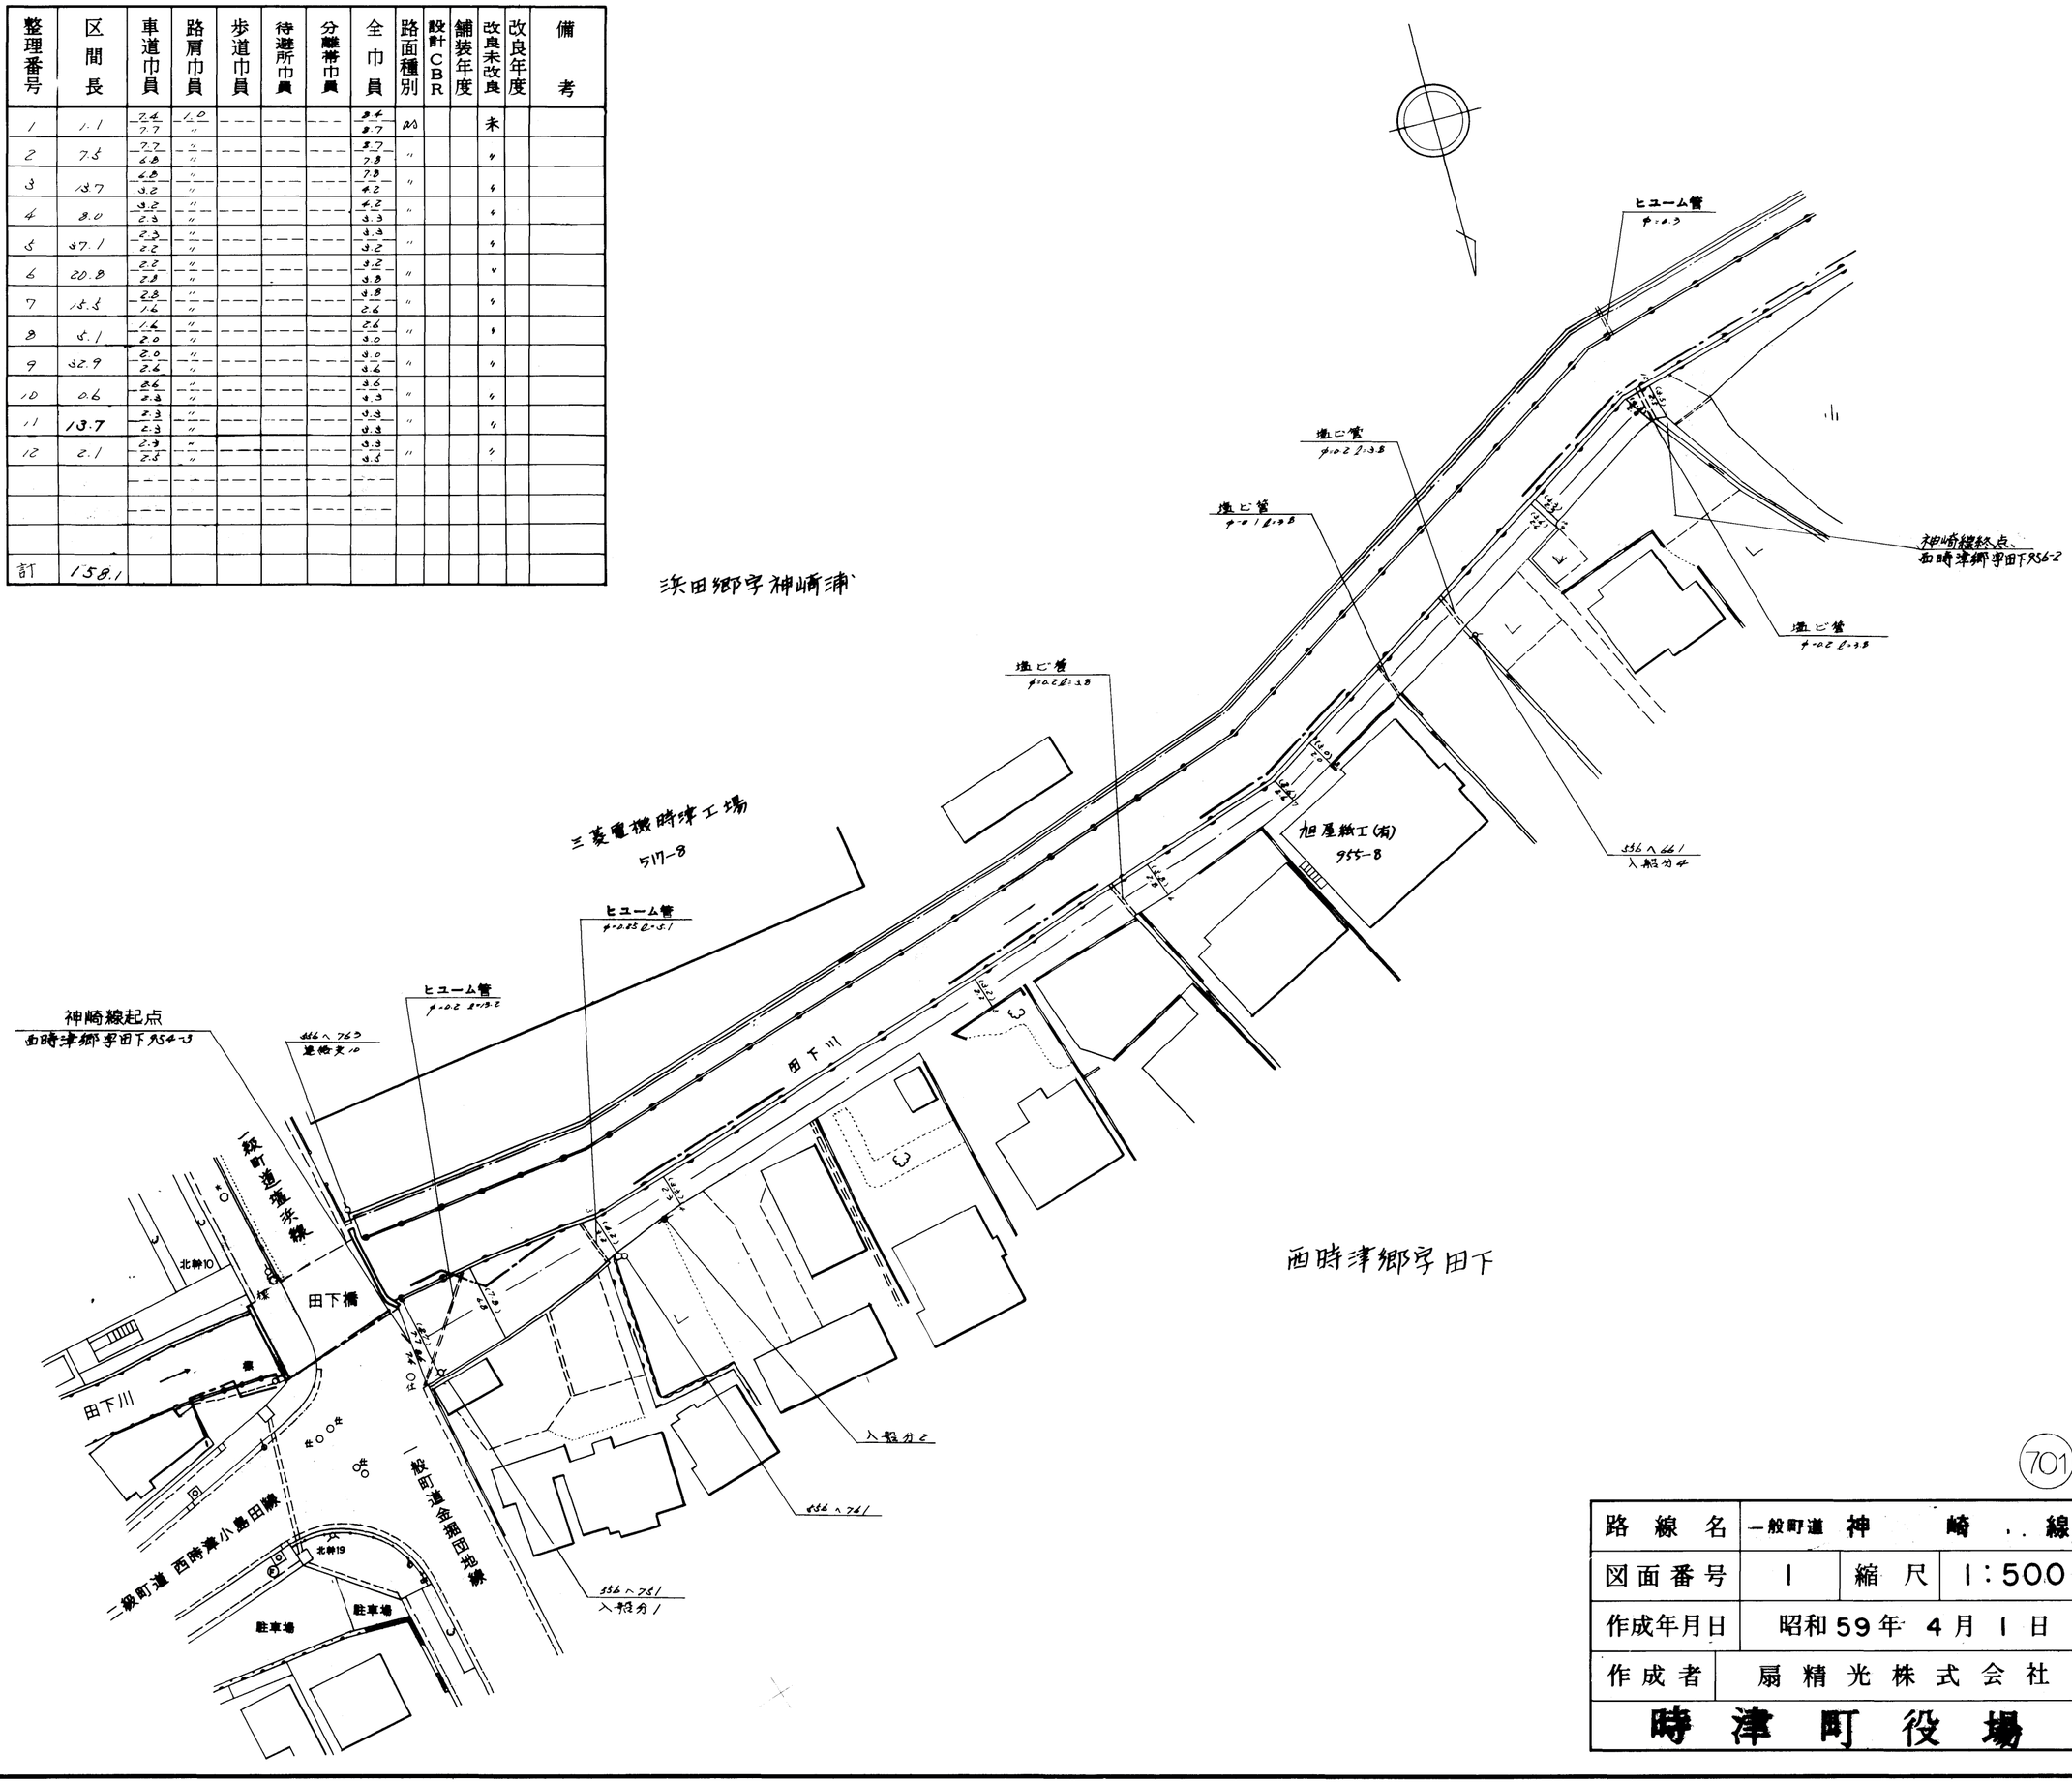

701

路線名	一般町道 神崎線		
図面番号	1	縮尺	1:500
作成年月日	昭和59年 4月 1日		
作成者	扇精光株式会社		
時津町役場			