



整理番号	区間長	車道巾員	路肩巾員	歩道巾員	待避所巾員	分離帯巾員	全巾員	路面種別	設計C/R	舗装年度	改良未改良	改良年度	備考
1	34.0	4.0 3.0	1.0				4.0	04			未		
2	12.3	3.0 2.8					4.0						
3	36.3	2.8 2.7					4.0						
4	24.7	2.7 2.7					4.7						
計	127.7												

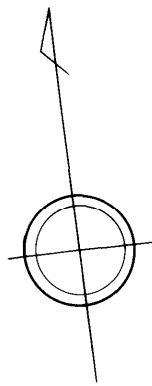

浜田郷字神崎浦

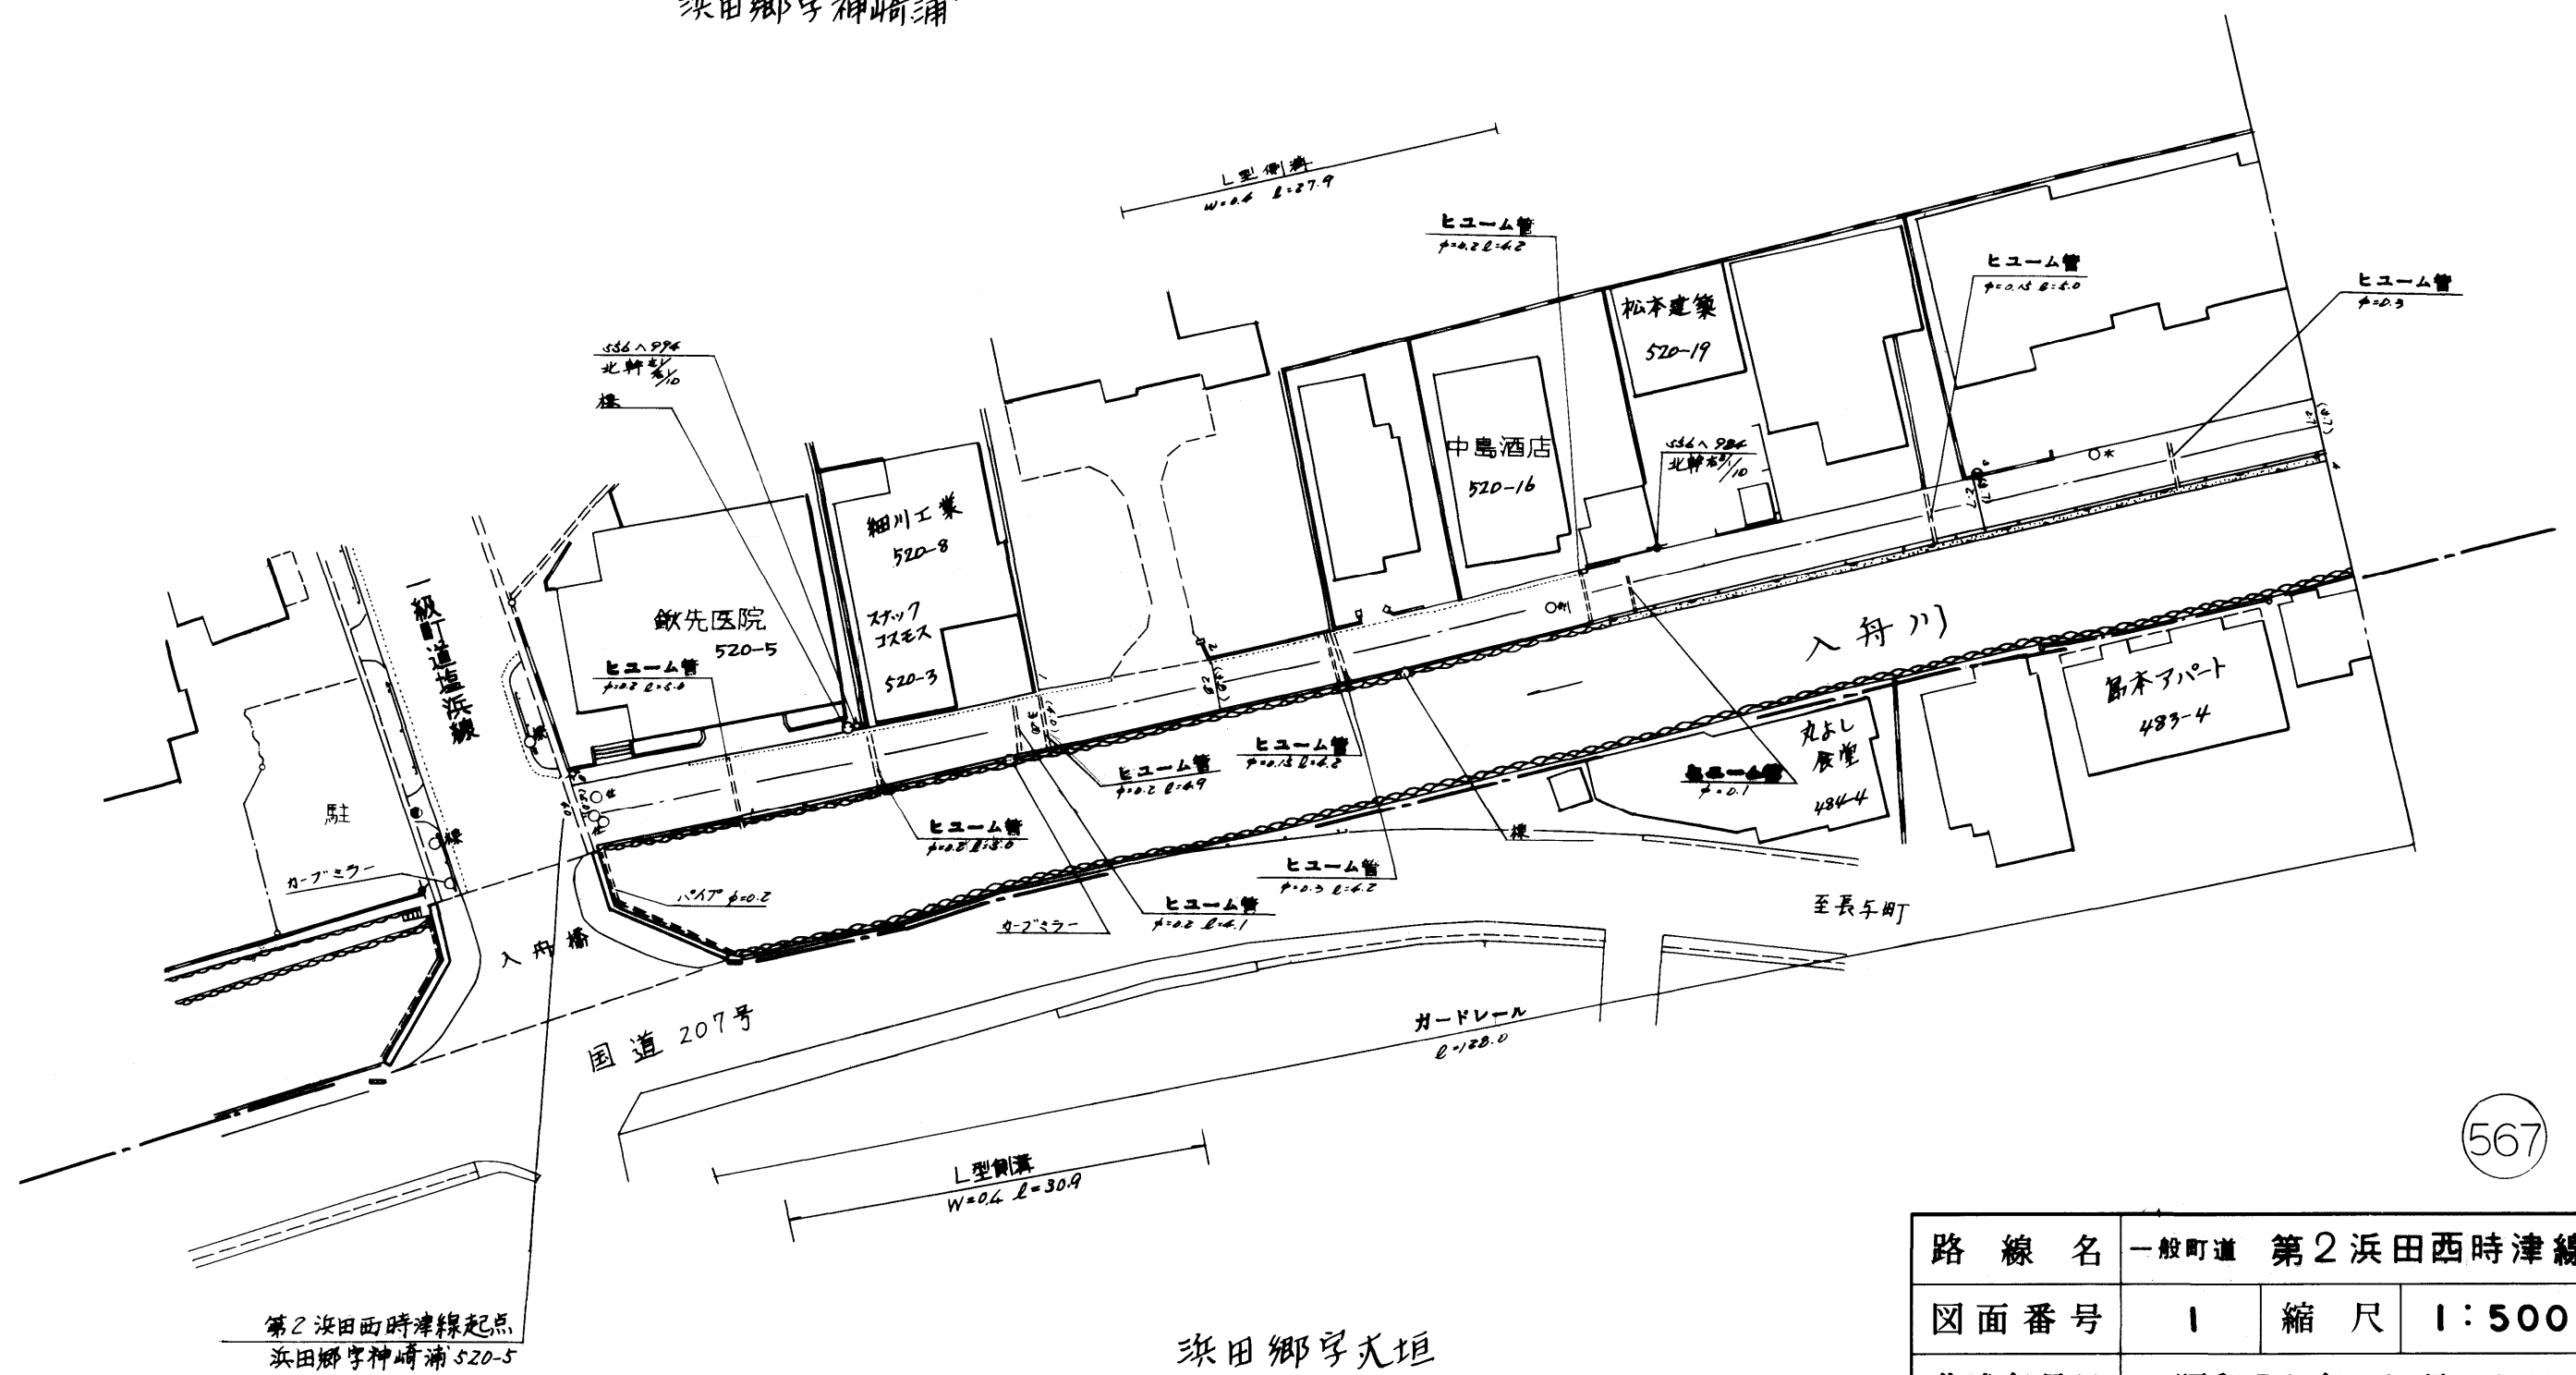


567


路線名	一般町道 第2浜田西時津線		
図面番号	1	縮尺	1:500
作成年月日	昭和59年4月1日		
作成者	扇精光株式会社		
	時津町役場		

整理番号	区間長	車道巾員	路肩巾員	歩道巾員	待避所巾員	分離帯巾員	全巾員	路面種別	設計CBR	舗装年度	改良未改良	改良年度	備考
1	74.3	2.7	1.0	---	---	---	3.7	20			未		
2	18.9	2.7	---	---	---	---	3.7	"			"		
3	9.1	3.0	---	---	---	---	4.0	"			"		
4	19.4	4.0	---	---	---	---	7.0	"			"		
5	14.8	3.5	---	---	---	---	4.5	"			"		
計	136.5												

浜田郷字吉原

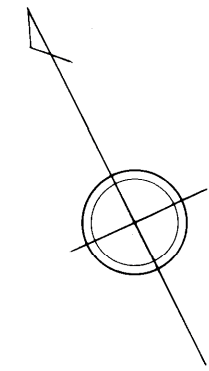

浜田郷字神崎浦

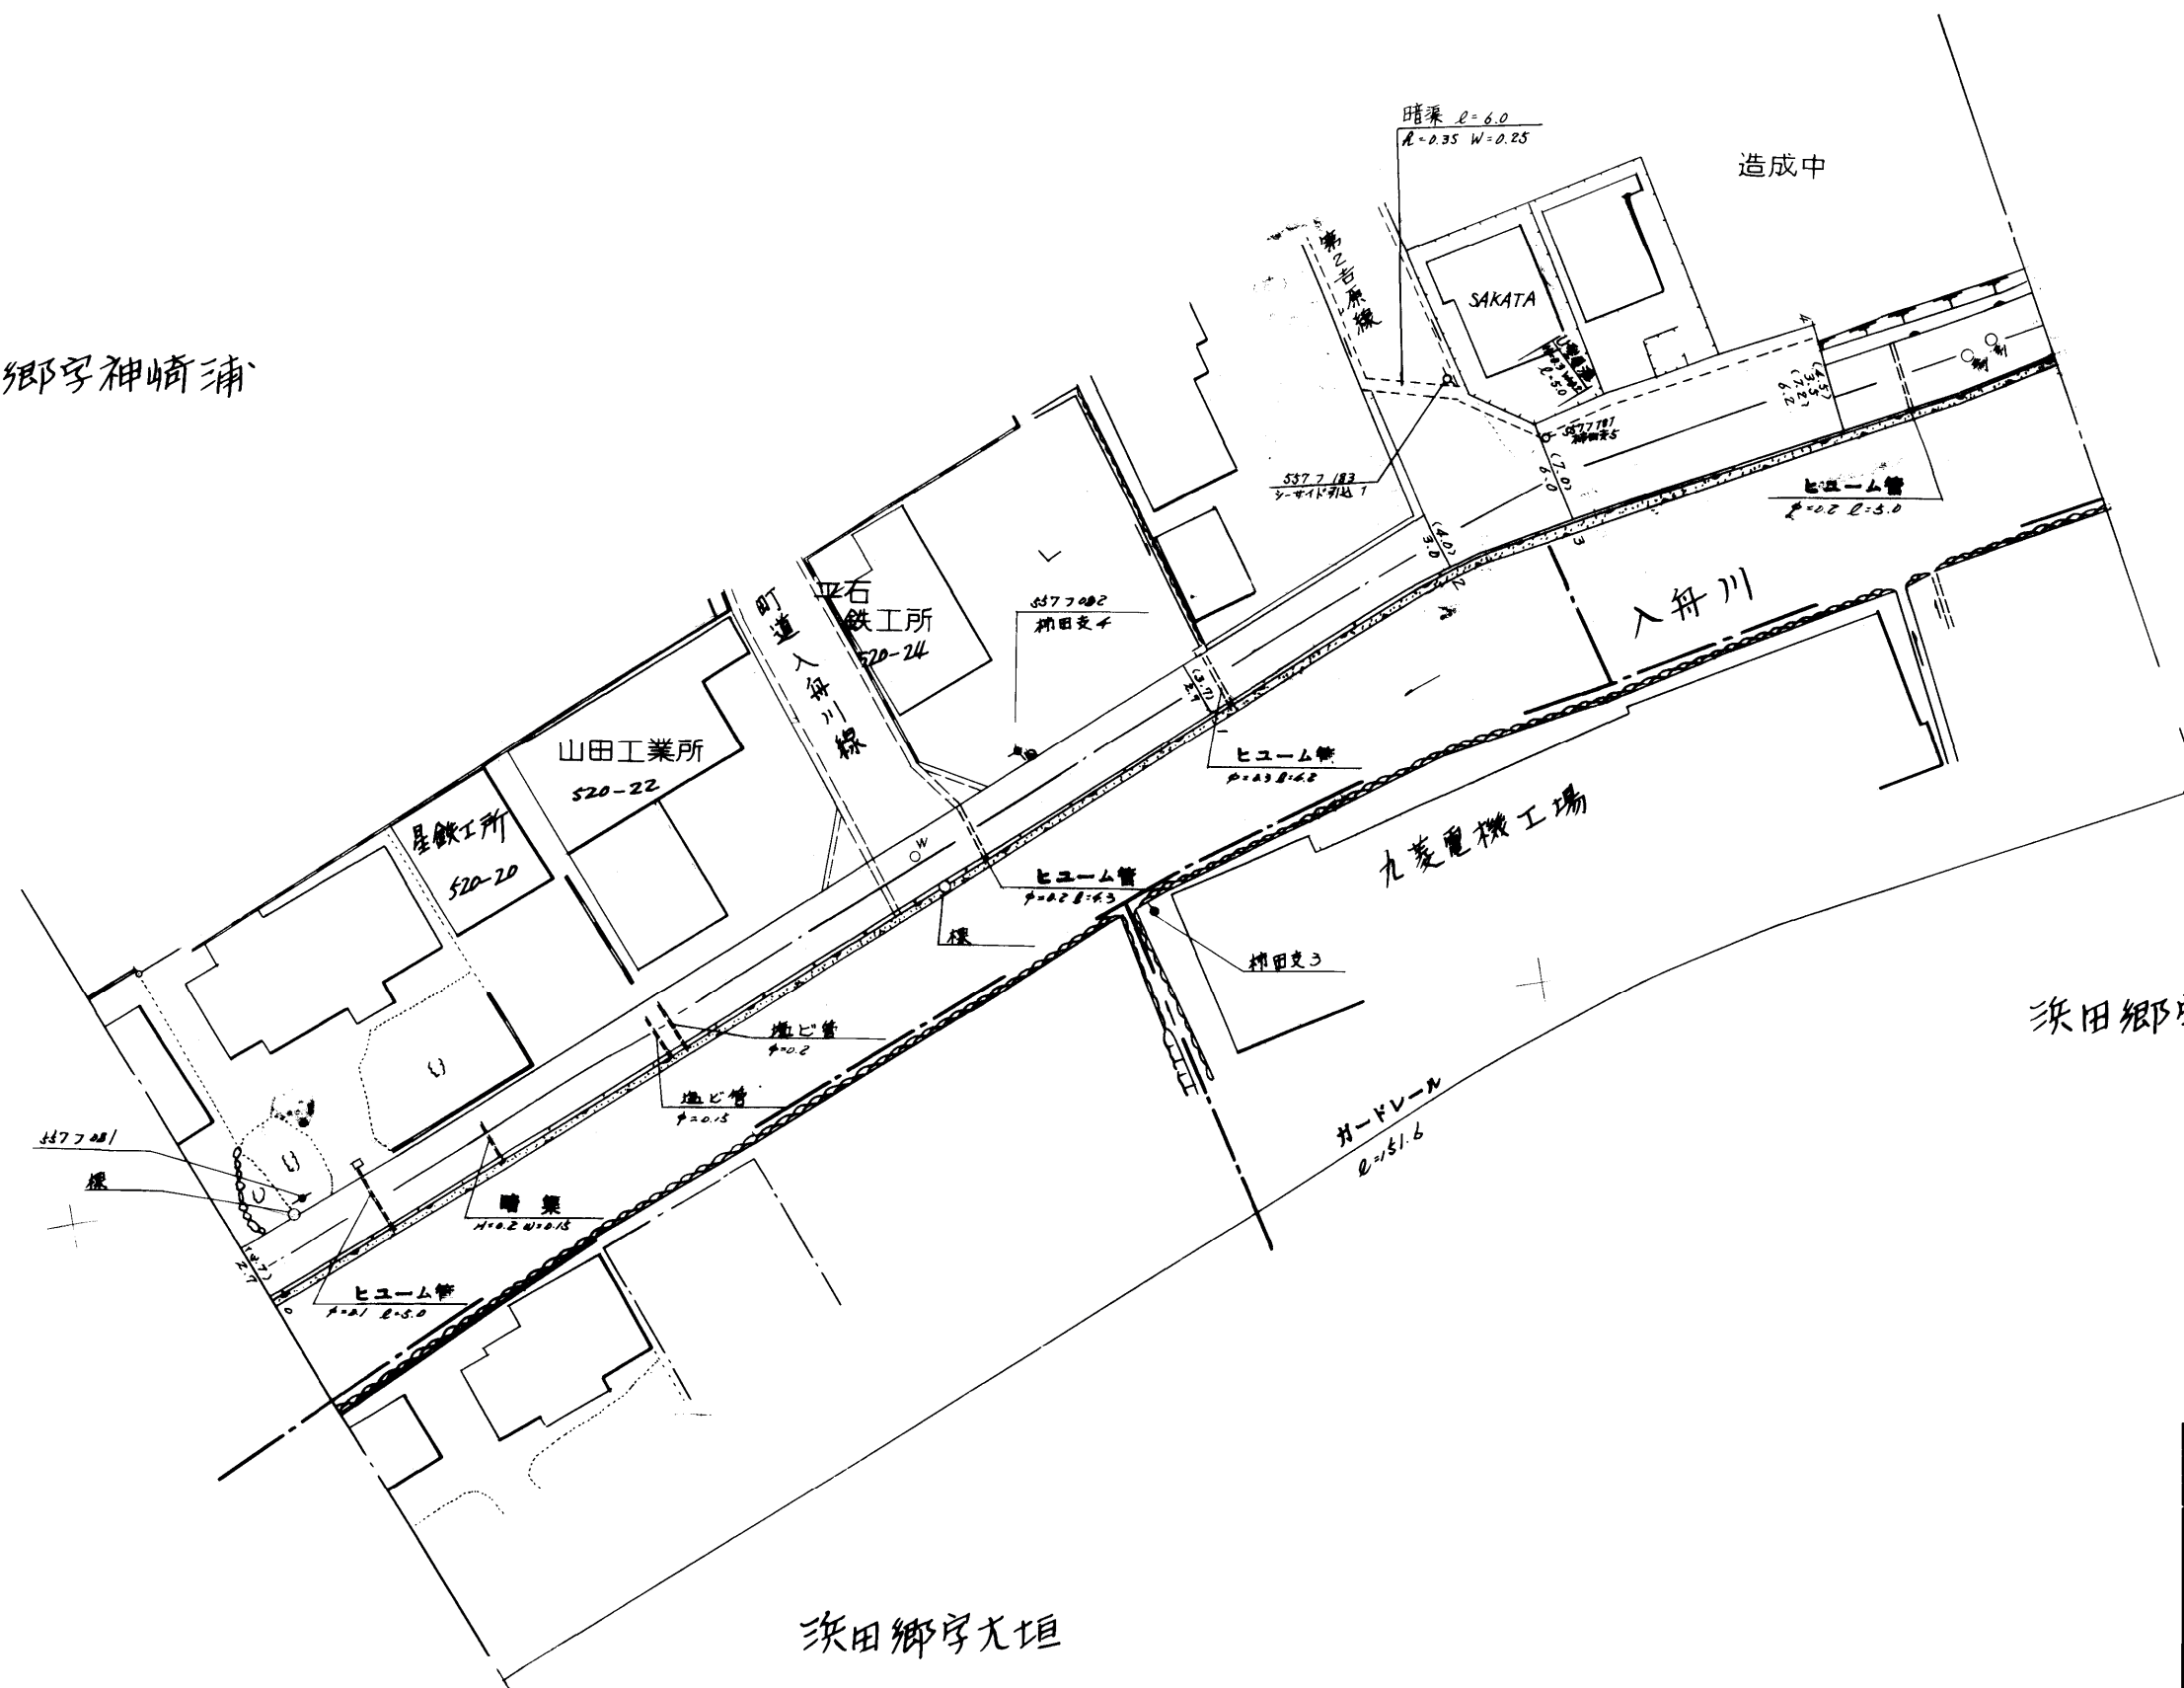


浜田郷字島下

浜田郷字大垣


567

路線名	一般町道 第2浜田西時津線		
図面番号	2	縮尺	1:500
作成年月日	昭和59年4月1日 平成2年3月28日		
作成者	扇精光株式会社		
時津町役場			

整理番号	区間長	車道巾員	路肩巾員	歩道等巾員(右)	歩道等巾員(左)	待避所巾員	中央帯巾員	全巾員	路面種別	設計C/B/R	舗装年度	改良未改良	改良年度	備考
1	6.5	3.5 4.0	1.0 1.0					4.4 7.0	2S			未		
2	3.2	5.0 7.0	1.0 1.0					7.0 10.6	"			"		
3	(219.4)													重用区間
4	16.1	6.7 5.0	1.0 1.0					7.7 6.0	"			"		
計	(245.2) 23.0													


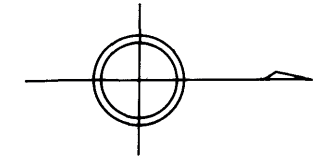


浜田郷

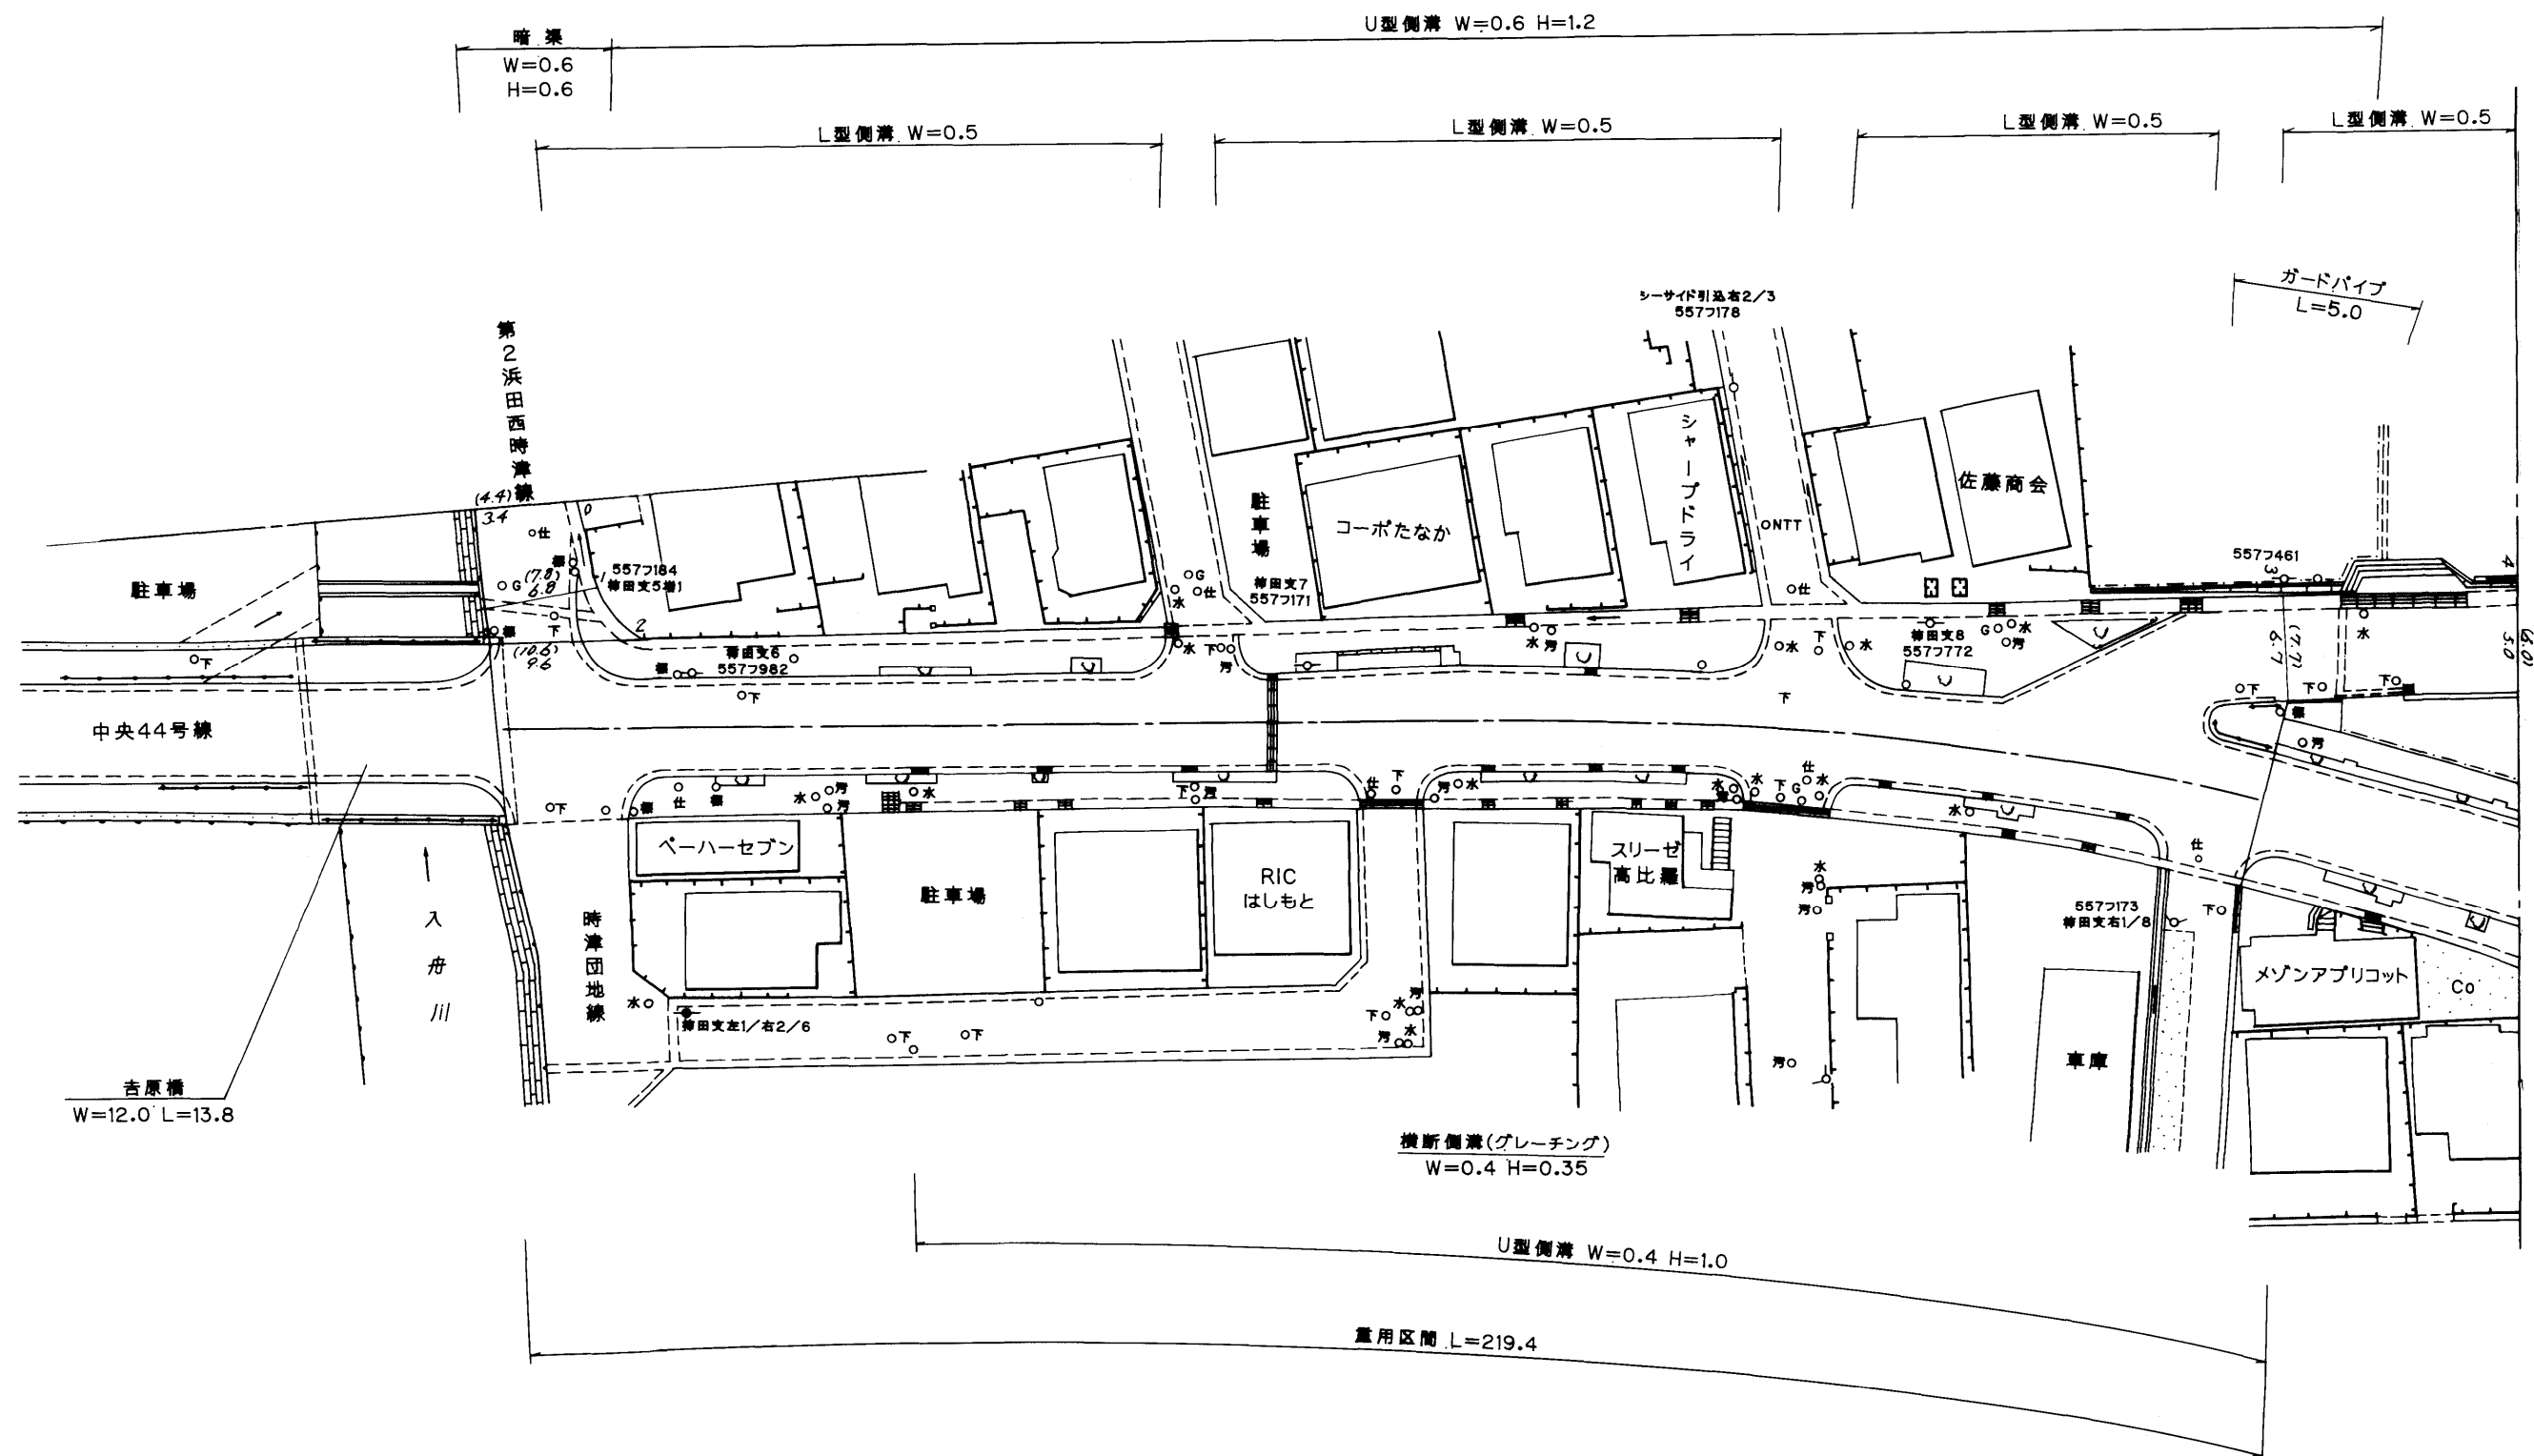

路線名	一般町道 第2浜田時津線		
図面番号	3	縮尺	1:500
作成年月日	平成9年3月31日		
作成者	扇精光株式会社		
時津町役場			


整理番号	区間長	車道巾員	路肩巾員	歩道巾員	待避所巾員	分離帯巾員	全巾員	路面種別	設計CBR	舗装年度	改良未改良	改良年度	備考
1	23.6	5.0 6.3	1.0 "	—	—	—	6.0 7.3	0a			未		
2	28.0	6.3 6.7	" "	—	—	—	7.3 7.7	"			"		
3	25.0	5.6 5.0	" "	—	—	—	6.6 6.0	"			"		
4	8.0	5.0 5.0	" "	—	—	—	6.0 6.0	"			"		前田橋 W=6.0 B=3.0
5	(12.1)	—	—	—	—	—	—	"			"		専用区間
6	27.0	4.6 4.9	" "	—	—	—	4.6 4.9	"			"		
7	10.1	4.9 3.7	" 1.1	—	—	—	4.9 4.8	"			"		
8	3.5	3.7 4.6	" "	—	—	—	4.8 5.7	"			"		
9	2.3	4.6 4.6	" "	—	—	—	5.7 5.7	"			"		
10	13.0	4.6 4.5	" "	—	—	—	5.7 5.6	"			"		
11	14.0	3.9 3.9	" "	—	—	—	5.0 5.0	"			"		
計	(166.6) 154.5												

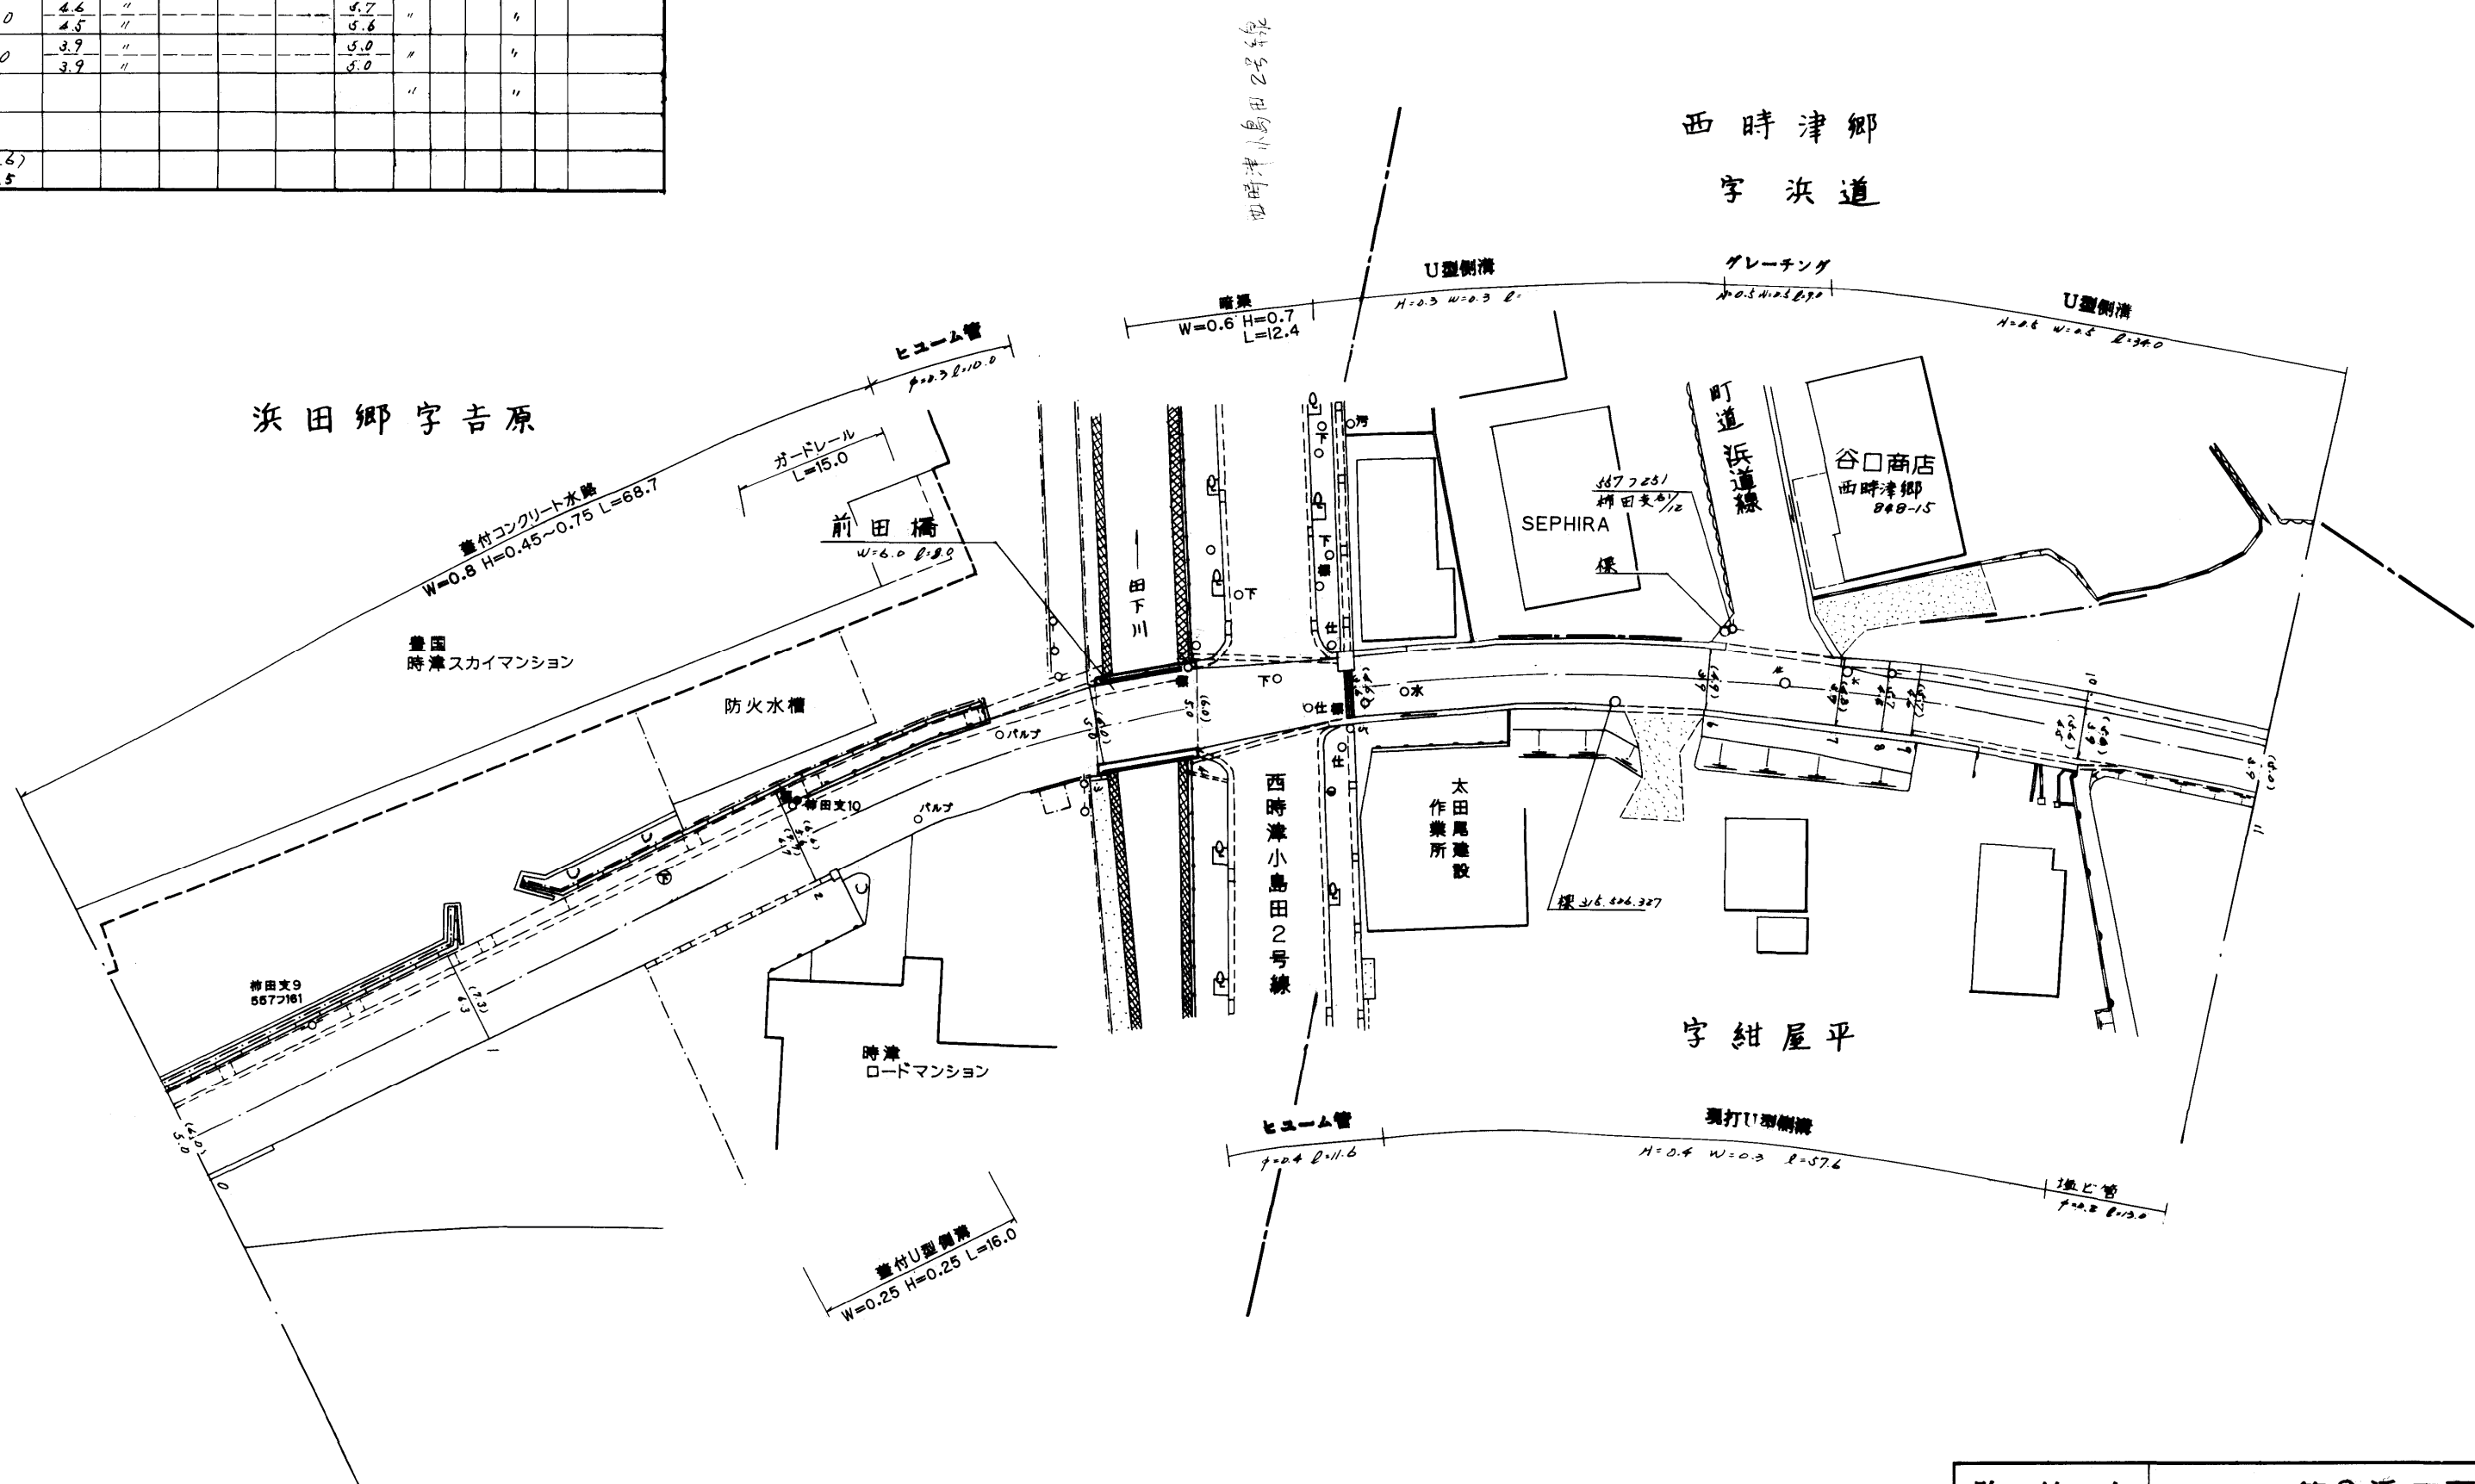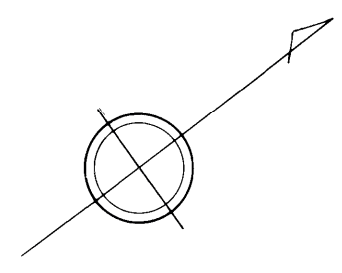


567

路線名	一般町道 第2浜田西時津線		
図面番号	4	縮尺	1:500
作成年月日	平成 10 年 3 月 31 日		
作成者	扇精光株式会社		
時津町役場			

整理番号	区間長	車道巾員	路肩巾員	歩道巾員 (m)	待避所巾員	分離帯巾員	全巾員	路面種別	設計CBR	舗装年度	改良未改良	改良年度	備考
1	15.6	3.2 3.7	1.1				5.0 4.8	200			未		
2	6.1	4.1 4.9					4.2 4.0						
3	18.6	3.0 5.0	1.0				4.0 4.0						
4	5.4	5.0 5.2					4.0 4.2						
5	2.0	5.2 4.8					6.2 5.8						
6	20.0	4.8 5.0					5.8 6.0						
7	15.2	5.0 4.8					6.0 5.8						
8	32.1	3.5 3.6	1.2				4.5 4.8						
9	4.4	5.0 4.2	1.2 1.0	1.0			6.2 6.2		2015	改	2015		
10	2.5	4.2 5.6		2.2			8.8 8.8						
11	3.0	5.6 6.6		2.2 2.9			8.8 10.5						
12	3.8	6.6 7.1					7.6 8.1						
計	128.7												

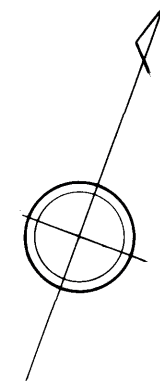

西時津郷 宇紺屋平

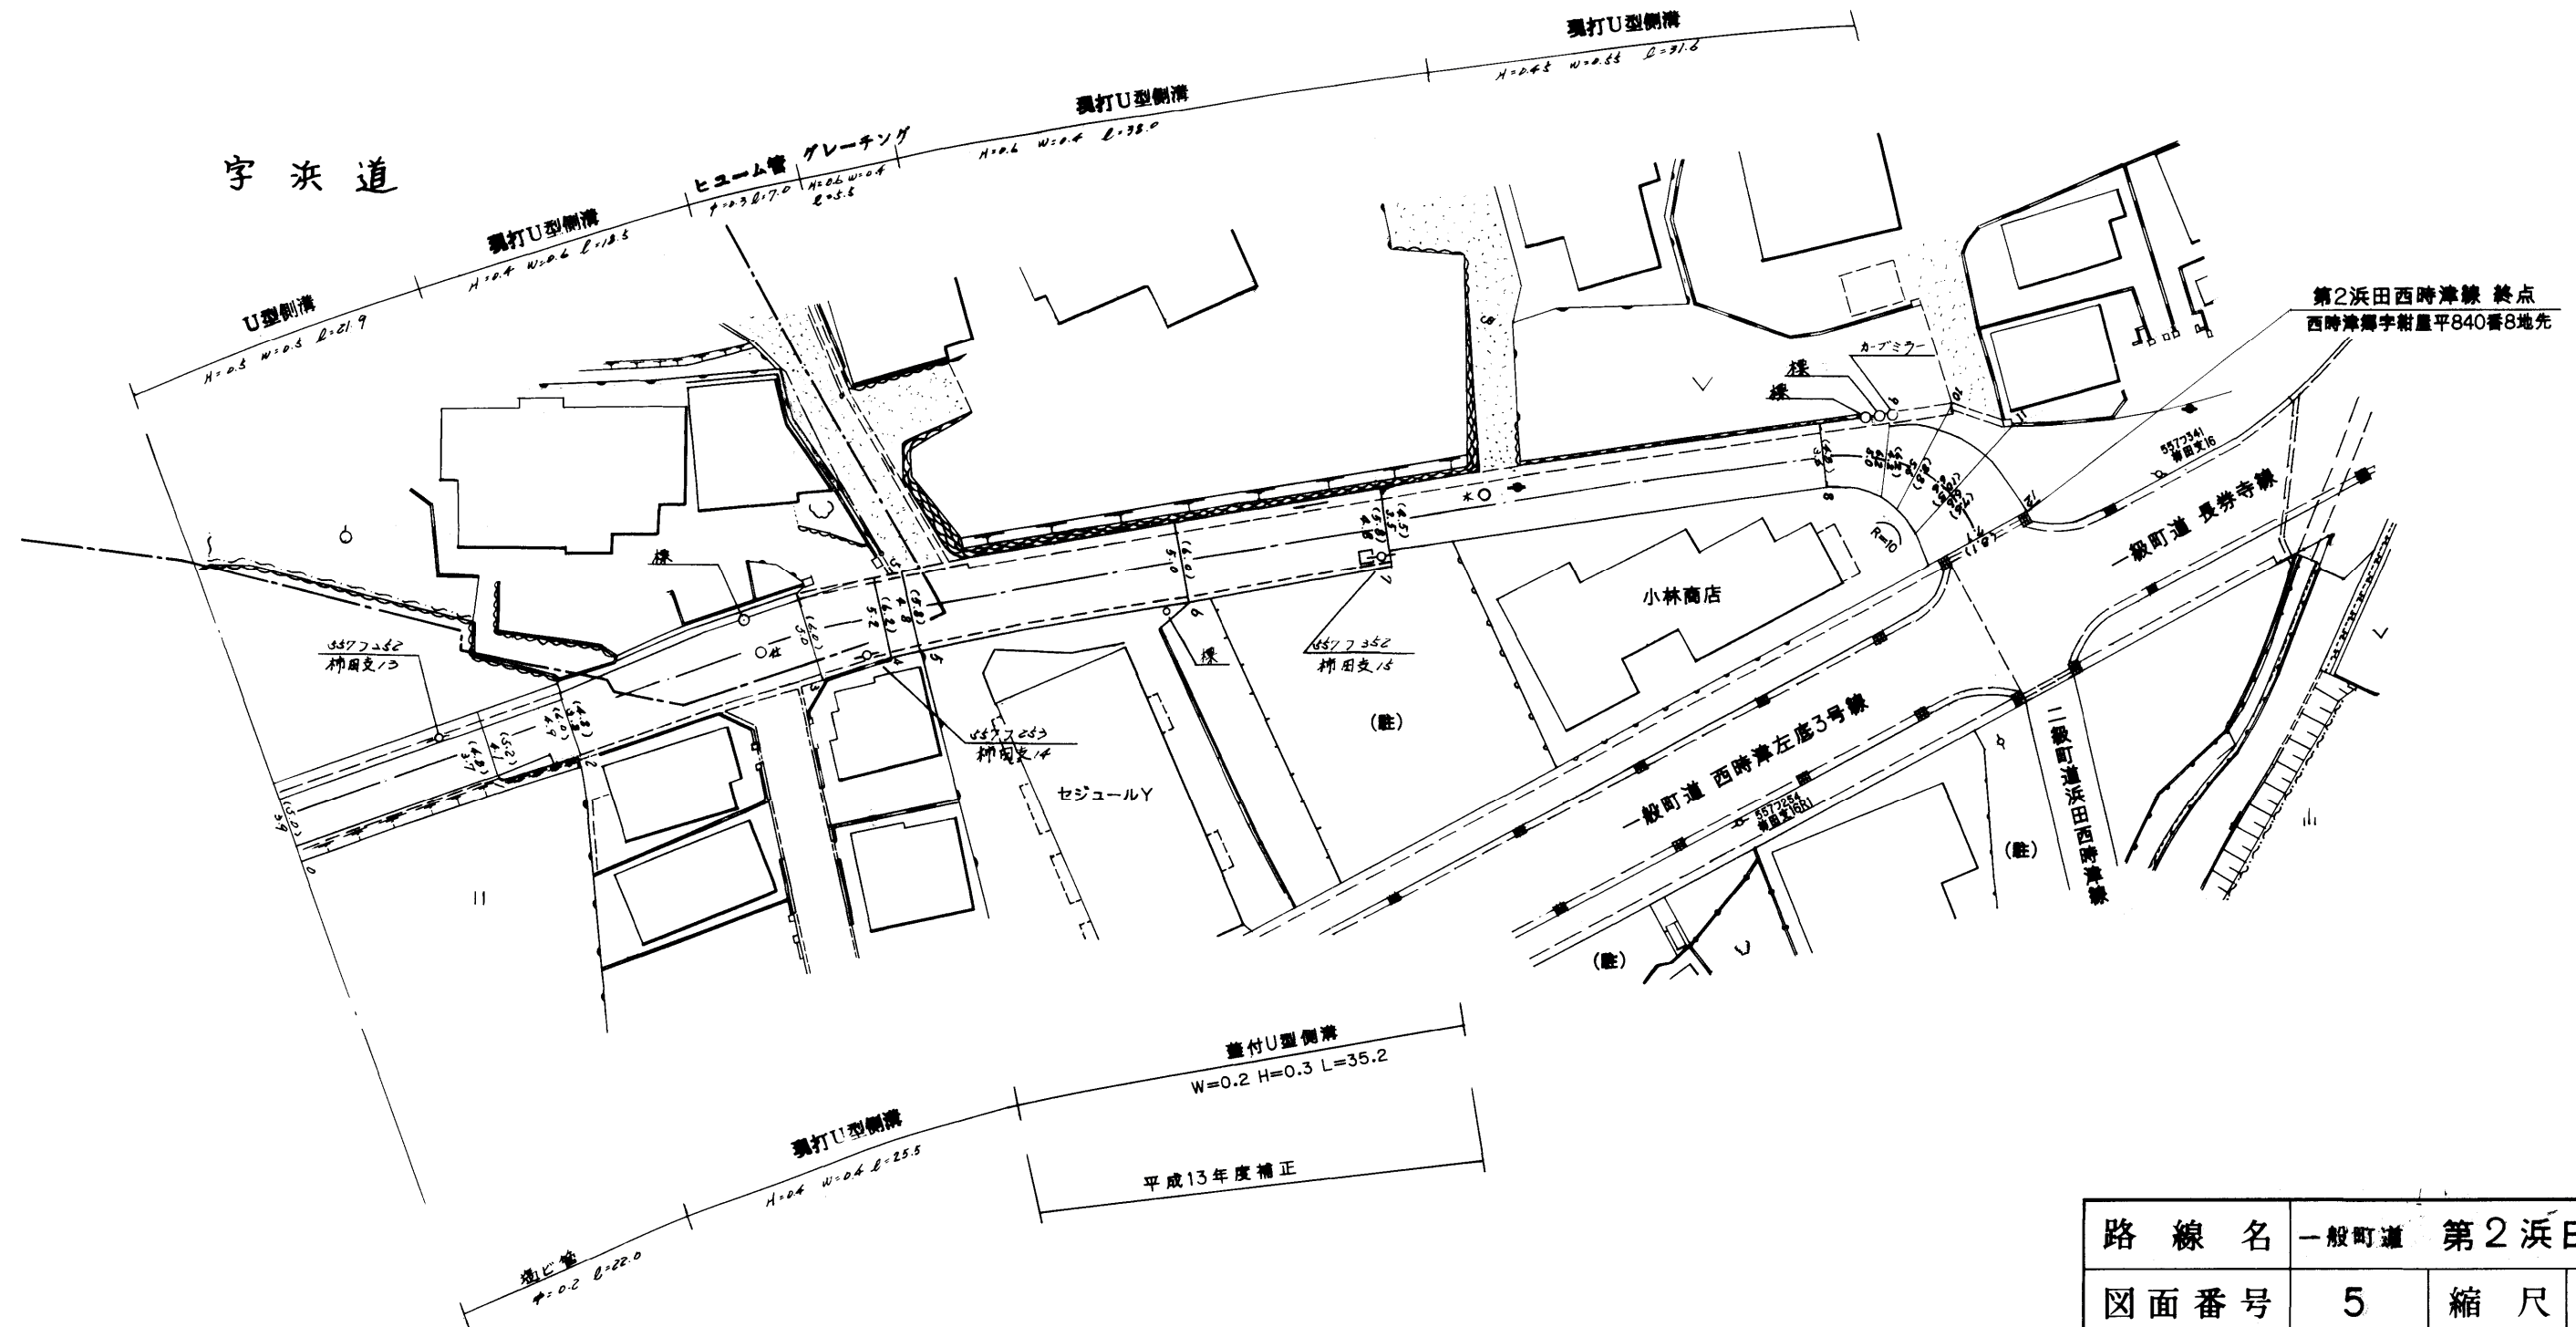

567

路線名	一般町道 第2浜田西時津線		
図面番号	5	縮尺	1:500
作成年月日	昭和 59 年 4 月 1 日 平成 28 年 3 月 31 日		
作成者	扇精光株式会社		
時津町役場			