



整理番号	区間長	車道巾員	路肩巾員	歩道巾員	待避所巾員	分離帯巾員	全巾員	路面種別	設計C/B/R	舗装年度	改良未改良	改良年度	備考
1	8.0	10.4	1.0				11.4	0.3			改		
2	2.2	10.9	1.0	3.0			11.9						
3	23.4	7.9	1.0	3.0			11.9						
4	2.6	10.9	1.0	3.0			11.9						
5	7.2	10.9	1.0				11.9						
6	2.6	7.9	1.0	3.0			11.9						
7	24.5	7.9	1.0	3.0			11.9						
8	2.9	7.9	1.0	3.0			11.9						
9	7.1	10.4	1.0				11.4						
10	2.8	10.4	1.0	3.0			11.4						
11	16.3	7.4	1.0	3.0			11.4						
12	4.2	7.4	1.0	3.0			11.4						
13	5.6	10.4	1.0				10.5						
14	2.8	8.5	1.0	2.5			10.5						
15	15.4	7.0	1.0	2.5			10.5						
16	2.9	7.0	1.0	2.5			10.5						
17	4.1	8.4	1.0				10.4						
計	134.6												

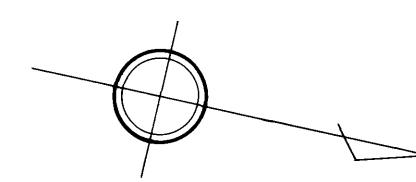

西時津郷字金堀

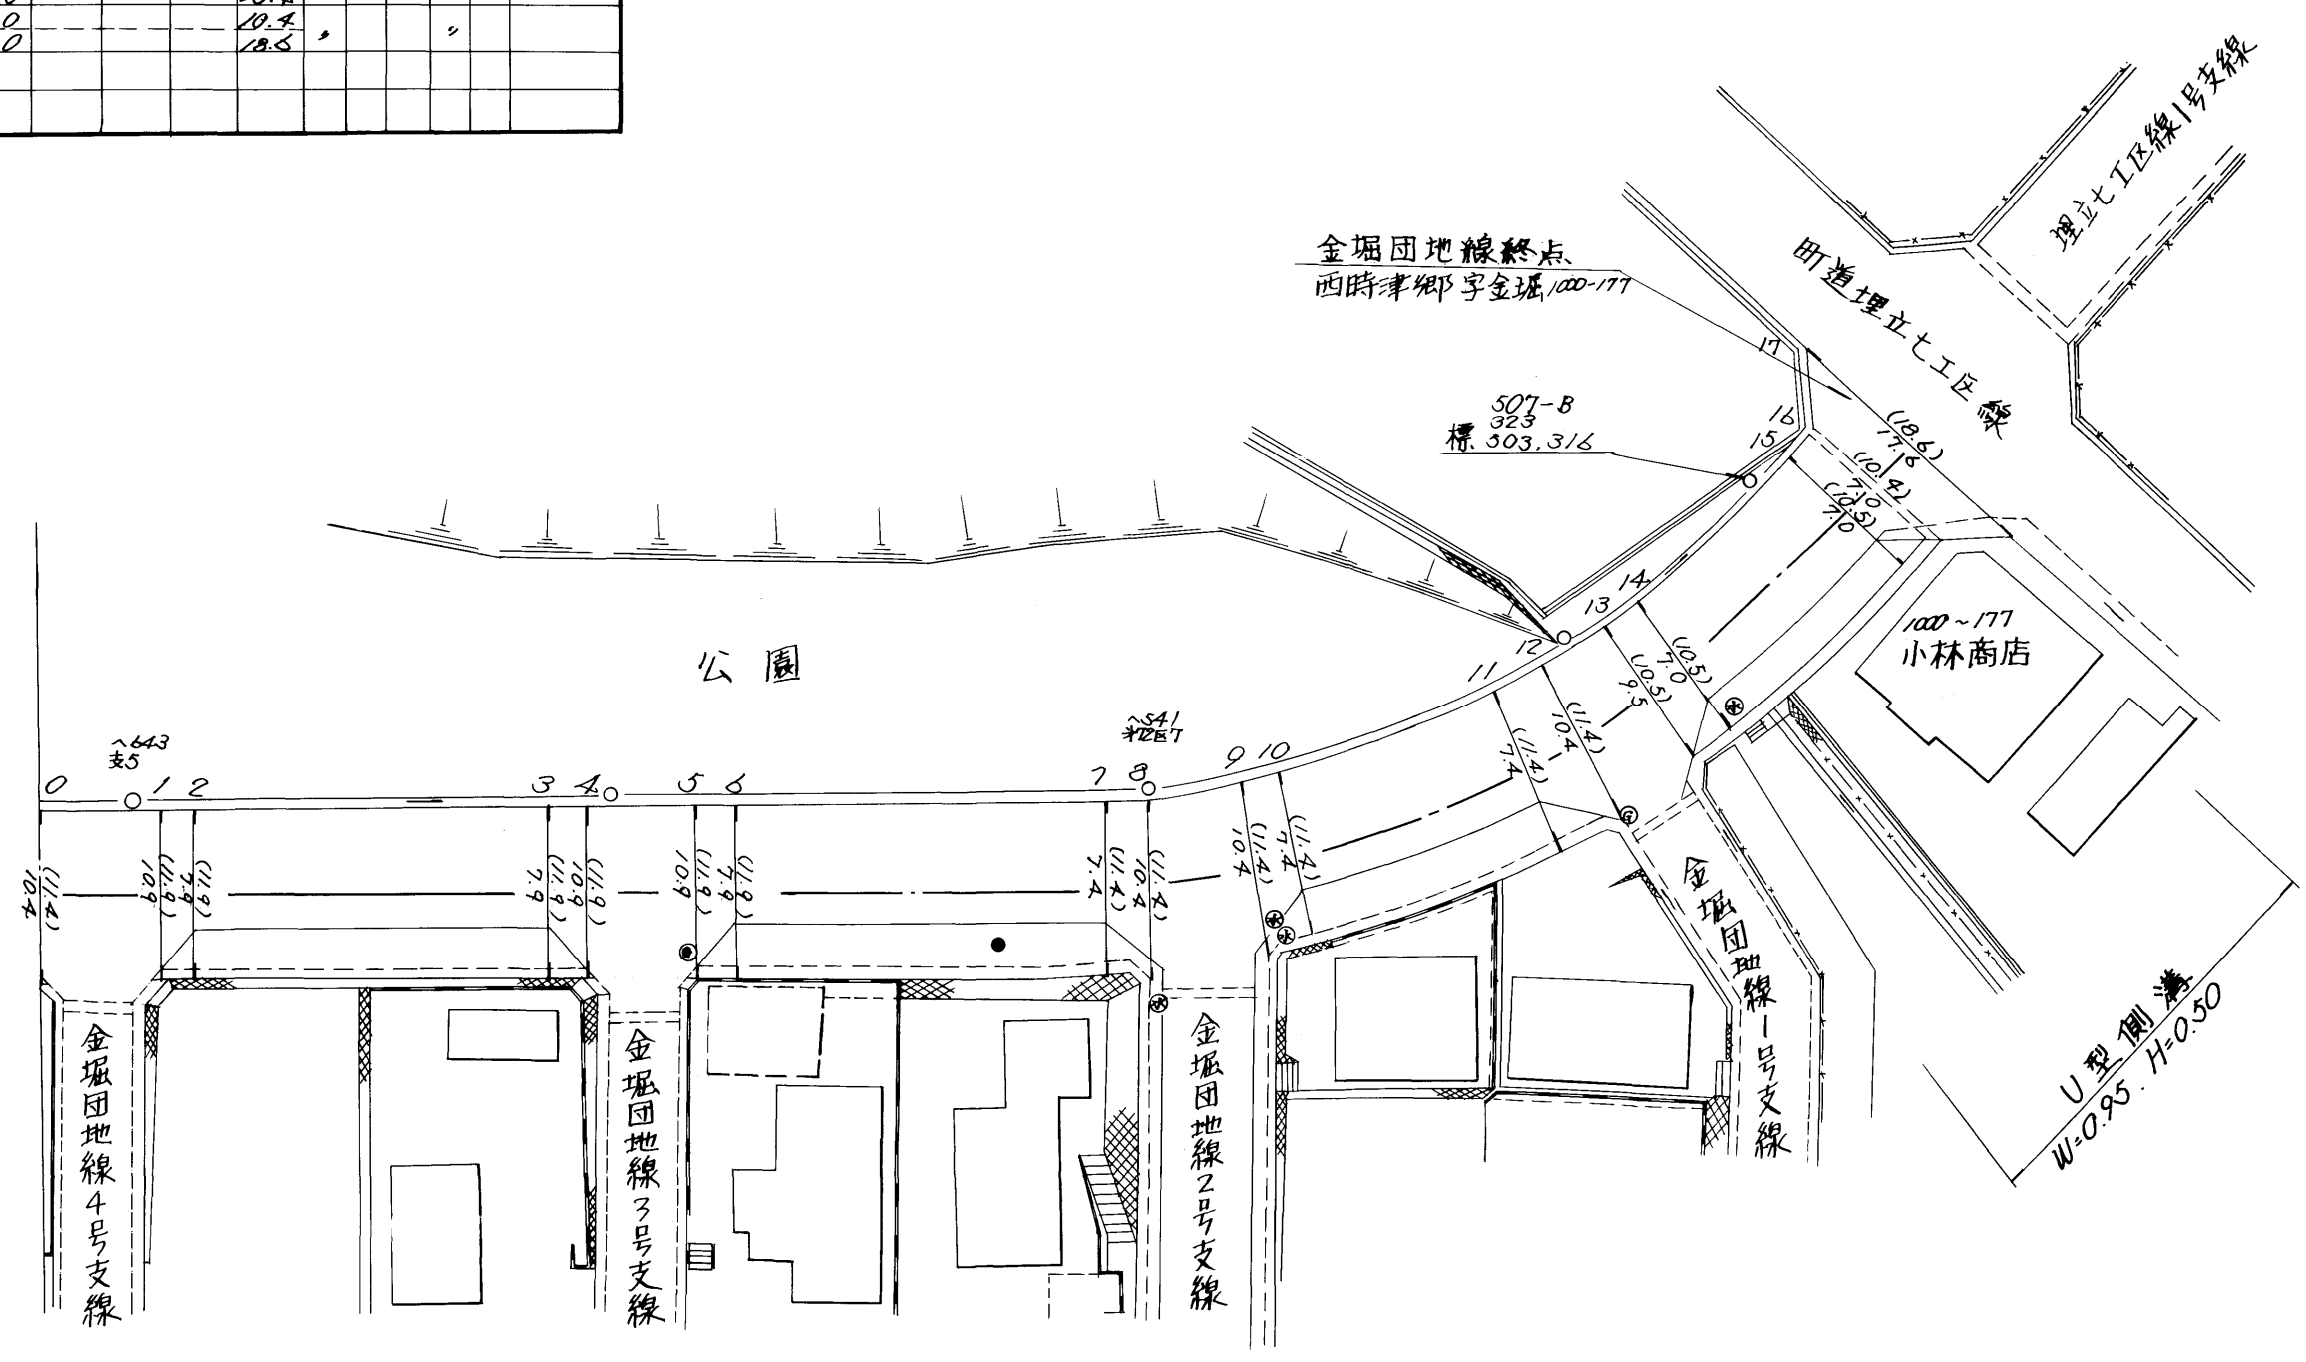

702

路線名	一般町道 金堀団地線		
図面番号	2	縮尺	1:500
作成年月日	昭和55年4月1日 平成16年3月31日		
作製者	扇精光株式会社		
時津町役場			

金堀団地線1号支線

整理番号	区間長	車道巾員	路肩巾員	歩道巾員	待避所巾員	分離帯巾員	全巾員	路面種別	設計C/R	舗装年度	改良未改良	改良年度	備考
1	1.0	6.7	1.0				7.7	As			改		
2	13.8	5.0	1.0				6.0	"			"		
3	123.6	5.0	1.0				6.0	"			"		
4	5.2	5.0	1.0				6.0	"			"		
5	5.5	10.0	1.0				11.0	"			"		
6	23.4	5.0	1.0				6.0	"			"		
7	2.9	5.0	1.0				6.0	"			"		
計	175.4												

金堀団地線8号支線



1	3.2	8.4	1.0				9.4	As			改		
2	12.4	5.0	1.0				6.0	"			"		
計	15.6												

金堀団地線2号支線

1	52.8	6.7	1.0	3.0			10.7				改		
2	57.0	5.2	1.0	3.0			9.2				"		
3	12.2	6.7	1.0	1.5			9.2				"		
4	3.2	5.2	1.0	3.0			9.2				"		
5	12.3	6.7	1.0	1.5			9.2				"		
6	12.5	5.2	1.0	3.0			9.2				"		
計	150.0												

西時津郷字金堀

西時津郷字大平浦

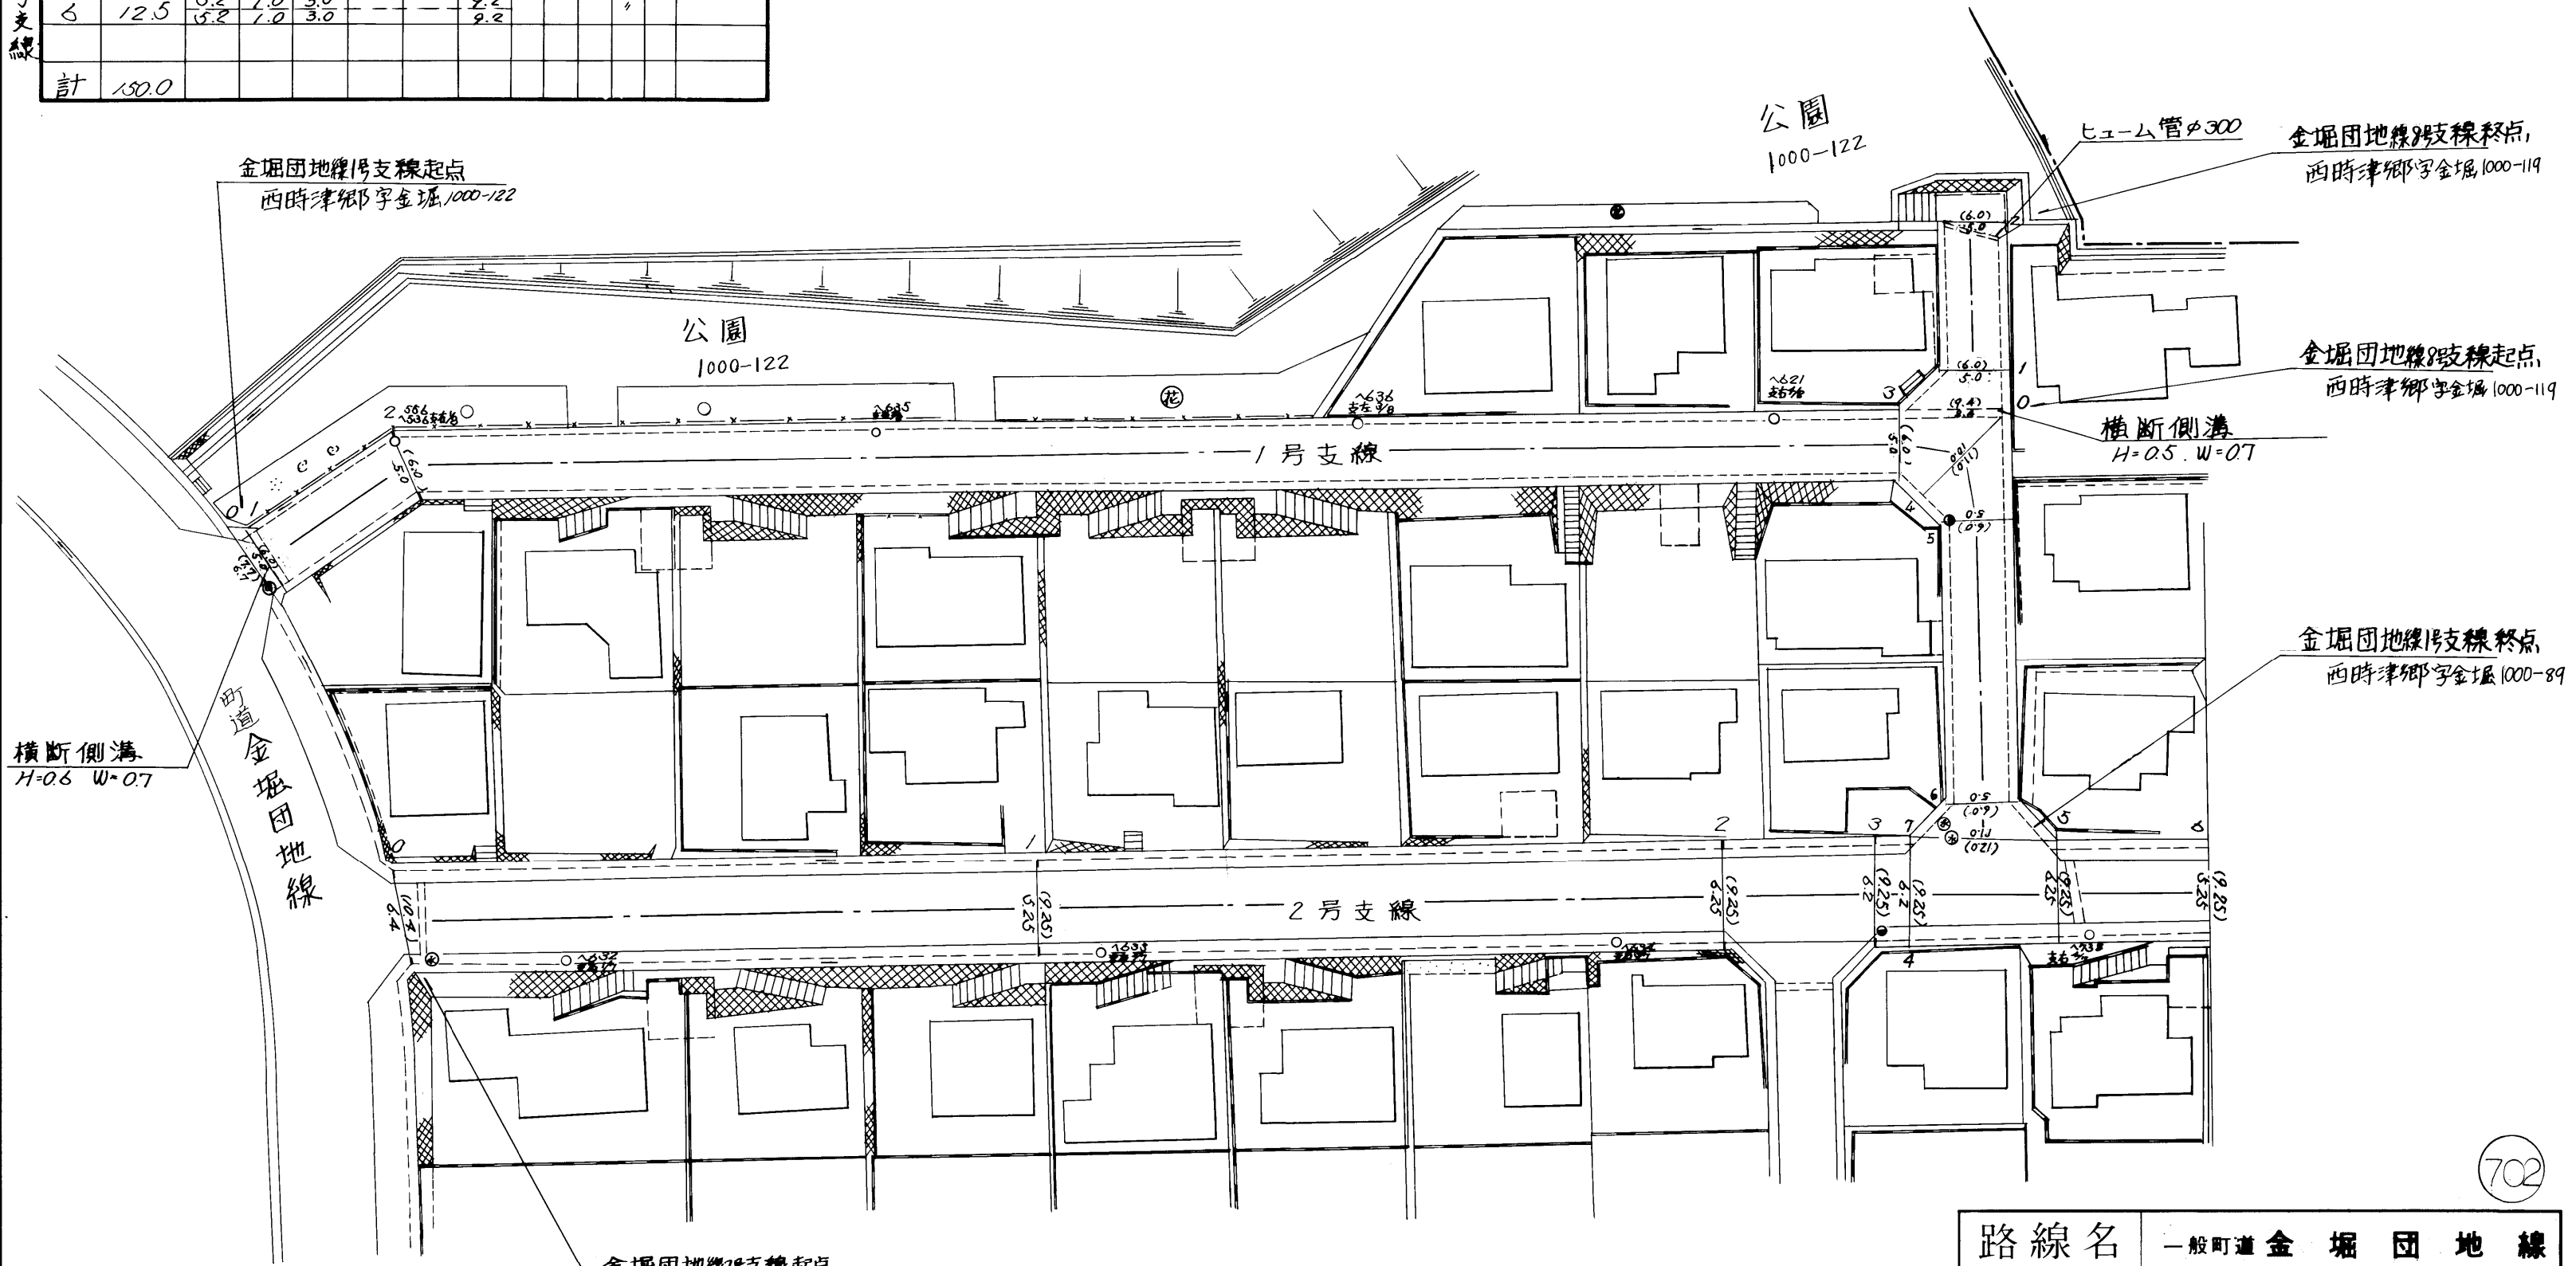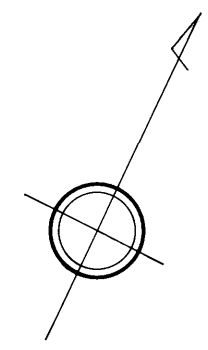


路線名	一般町道 金堀団地線		
図面番号	3	縮尺	1:500
作成年月日	昭和55年4月1日 平成16年3月31日		
作製者	扇精光株式会社		
時津町役場			

金堀団地線 2号支線

整理番号	区間長	車道巾員	路肩巾員	歩道巾員	待避所巾員	分離帯巾員	全巾員	路面種別	設計CBR	舗装年度	改良未改良	改良年度	備考
1	41.6	5.2	1.0	3.0			9.2	As			改		
2	7.1	5.2	1.0	3.0			9.2						
3	5.4	5.2	1.0	3.0			9.2						
4	23.7	4.8	1.0	3.0			8.8						
5	0.7	4.8	1.0	3.0			8.8						
6	11.2	7.8	1.0				8.8						
7	0.8	7.8	1.0				8.8						
8	22.9	4.8	1.0	3.0			8.8						
9	1.5	5.1	1.0	3.0			9.1						
10	10.2	5.1	1.0				9.1						
11	1.0	5.1	1.0	3.0			9.1						
12	14.0	5.1	1.0	3.0			9.1						
計	141.2												

金堀団地線 7号支線

1	3.4	5.0	1.0				6.0	As			改		
2	28.0	5.0	1.0				6.0						
3	27.3	5.0	1.0				6.0						
4	9.2	5.0	1.0				6.0						
5	5.2	10.6	1.0				11.6						
6	6.2	10.6	1.0				11.6						
7	13.0	5.0	1.0				6.0						
8	45.1	5.0	1.0				6.0						
9	2.7	5.0	1.0				6.0						
計	140.1												

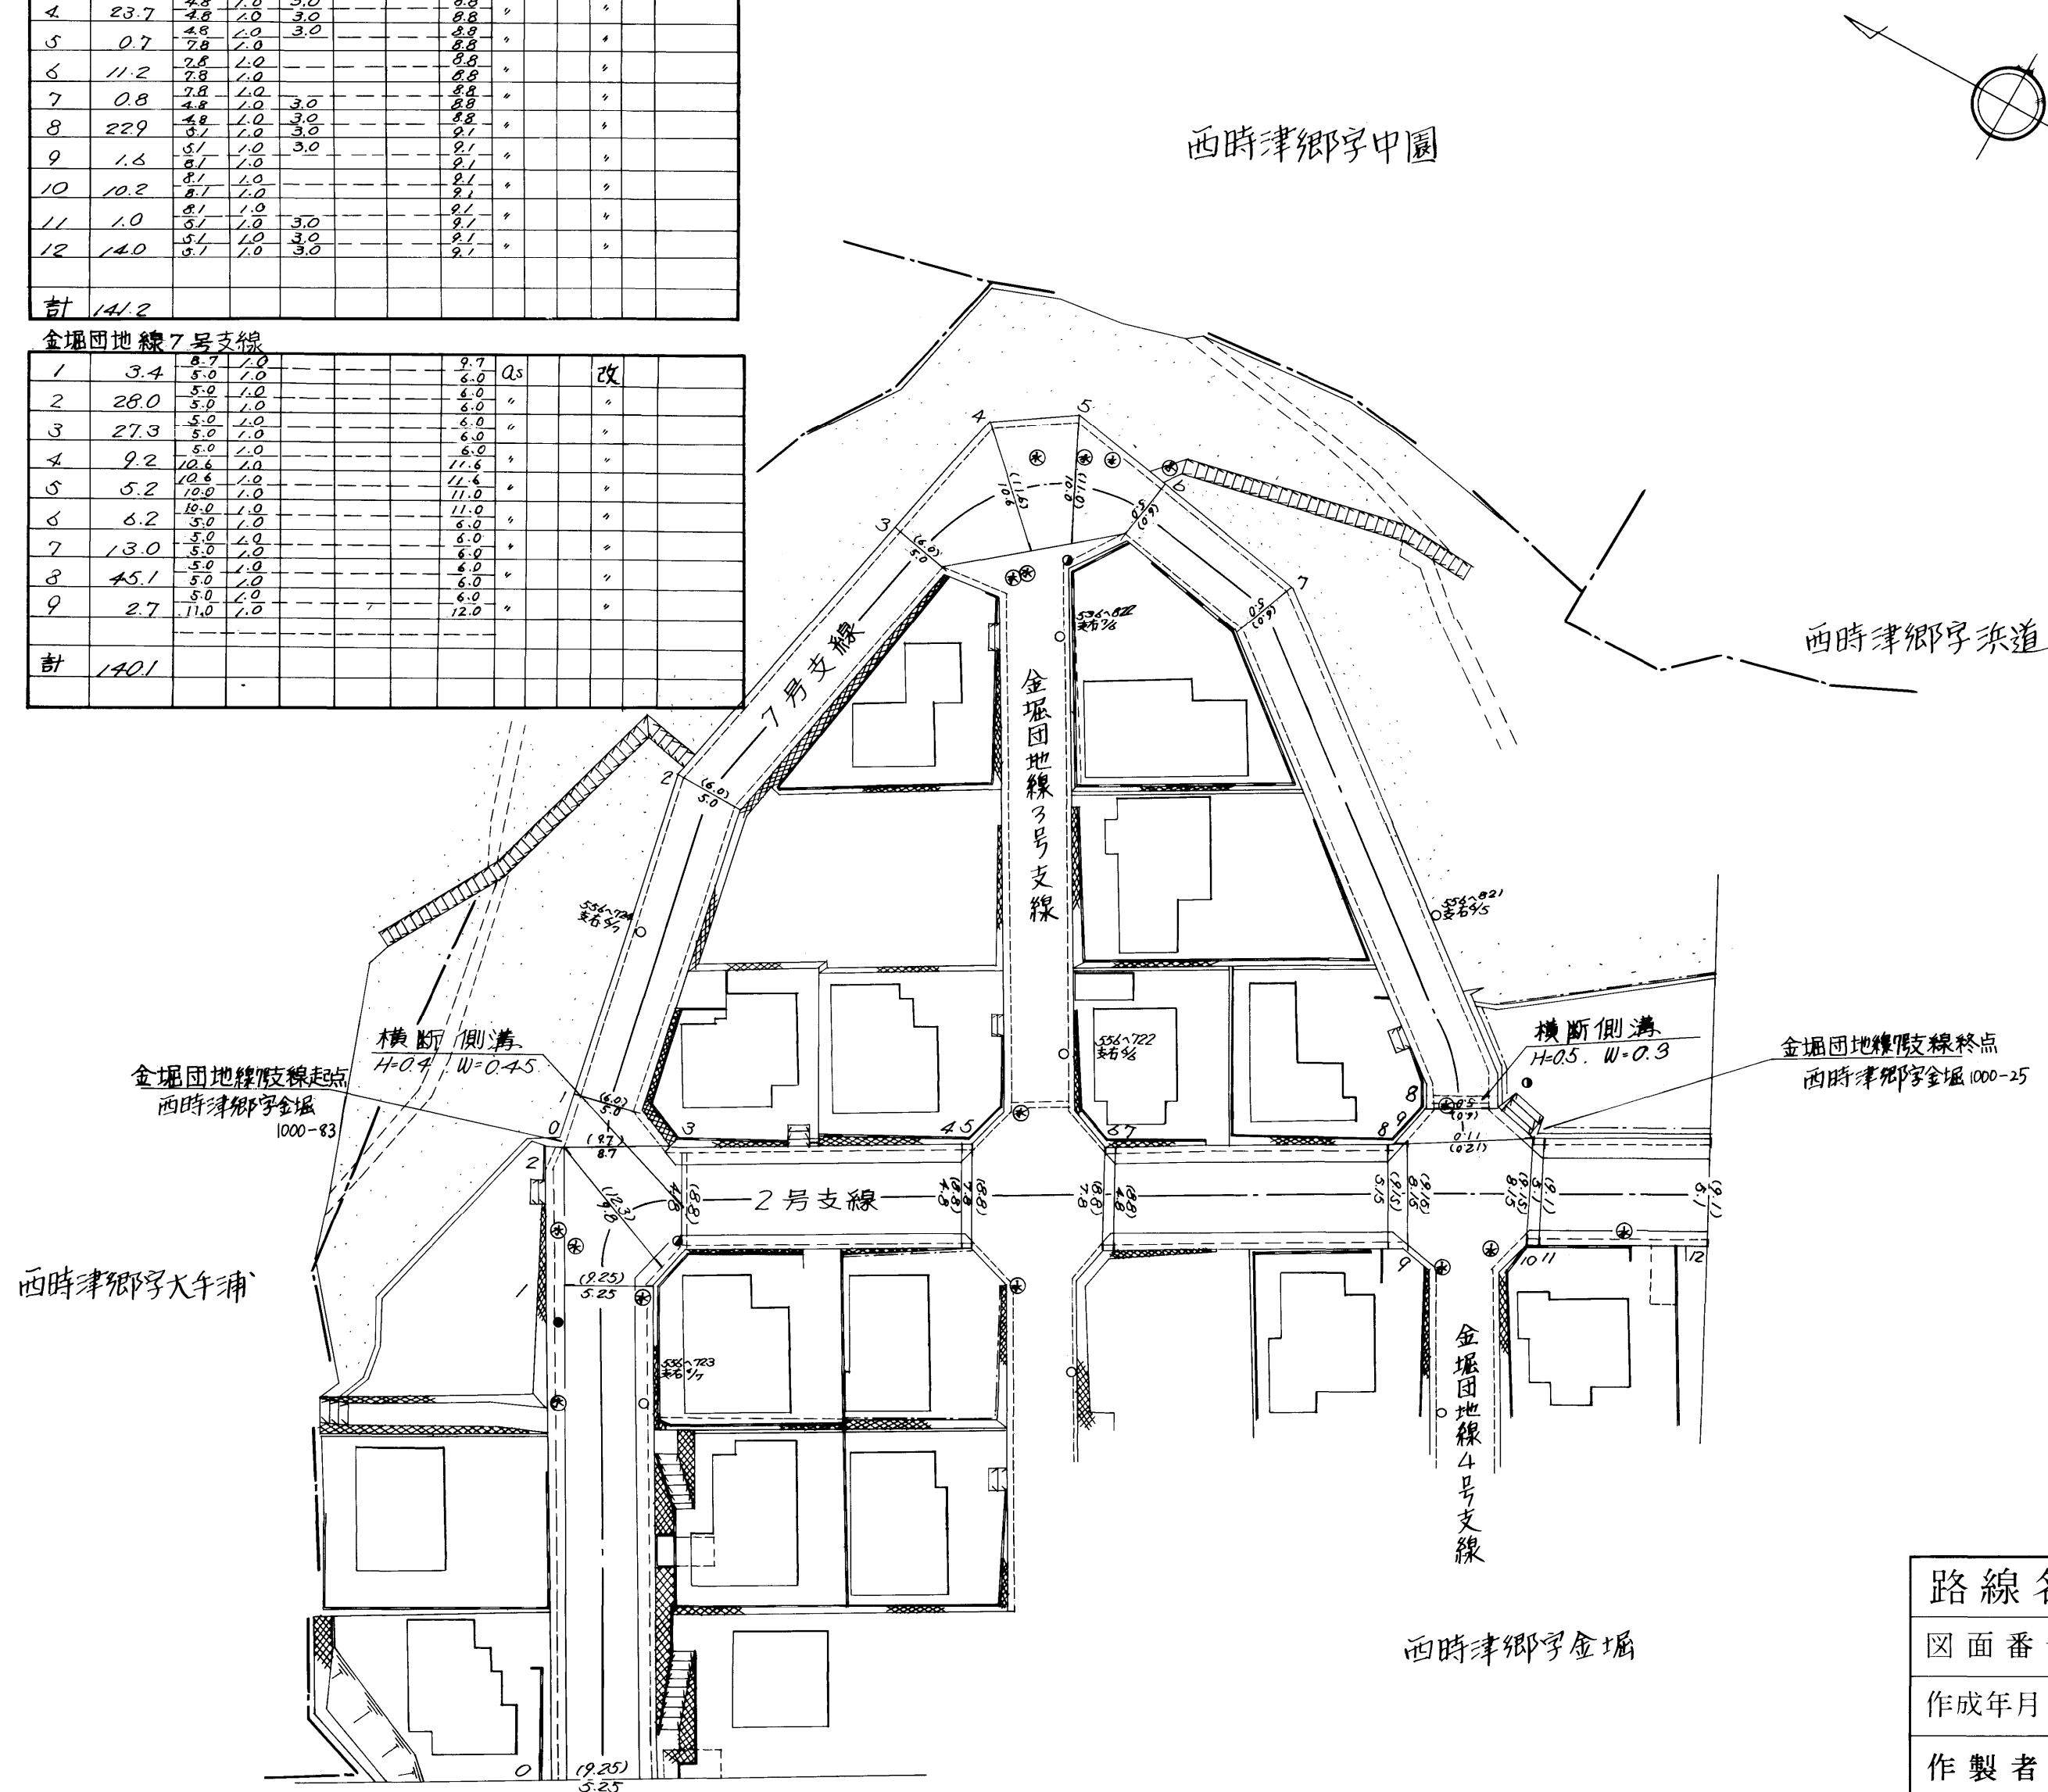


路線名	一般町道 金堀団地線		
図面番号	4	縮尺	1:500
作成年月日	昭和 55年 4月 1日 平成 16年 3月 31日		
作製者	扇精光株式会社		
時津町役場			

金堀団地線2号支線

整理番号	区間長	車道巾員	路肩巾員	歩道巾員	待避所巾員	分離帯巾員	全巾員	路面種別	設計CBR	舗装年度	改良未改良	改良年度	備考
1	10.4	5.7	1.0	3.0			9.7	As			改		
2	1.8	5.2	1.0	3.0			9.2	"			"		
3	7.2	5.7	1.0	1.5			8.2	"			"		
4	1.8	8.5	1.0				9.5	"			"		
5	3.4	5.0	1.0				6.0	"			"		
6	32.5	5.0	1.0				6.0	"			"		
7	14.9	5.0	1.0				6.0	"			"		
8	50.6	5.0	1.0				6.0	"			"		
9	36.6	5.0	1.0				6.0	"			"		
10	40.9	5.0	1.0				6.0	"			"		
11	17.5	5.0	1.0				6.0	"			"		
12	6.5	5.0	1.0				6.0	"			"		
計	226.3												


金堀団地線5号支線

1	41.6	5.7	1.0	3.0			9.7	As			改		
2	13.4	5.4	1.0	1.5			8.1	"			"		
3	52.7	5.2	1.0	3.0			9.2	"			"		
4	1.5	5.2	1.0	3.0			9.2	"			"		
5	3.3	5.7	1.0	1.5			8.2	"			"		
6	1.3	5.7	1.0	1.5			8.2	"			"		
7	70.4	5.2	1.0	3.0			9.2	"			"		
8	1.9	5.2	1.0	3.0			9.2	"			"		
計	191.1												

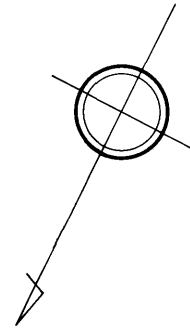

西時津郷字田下

西時津郷字浜道

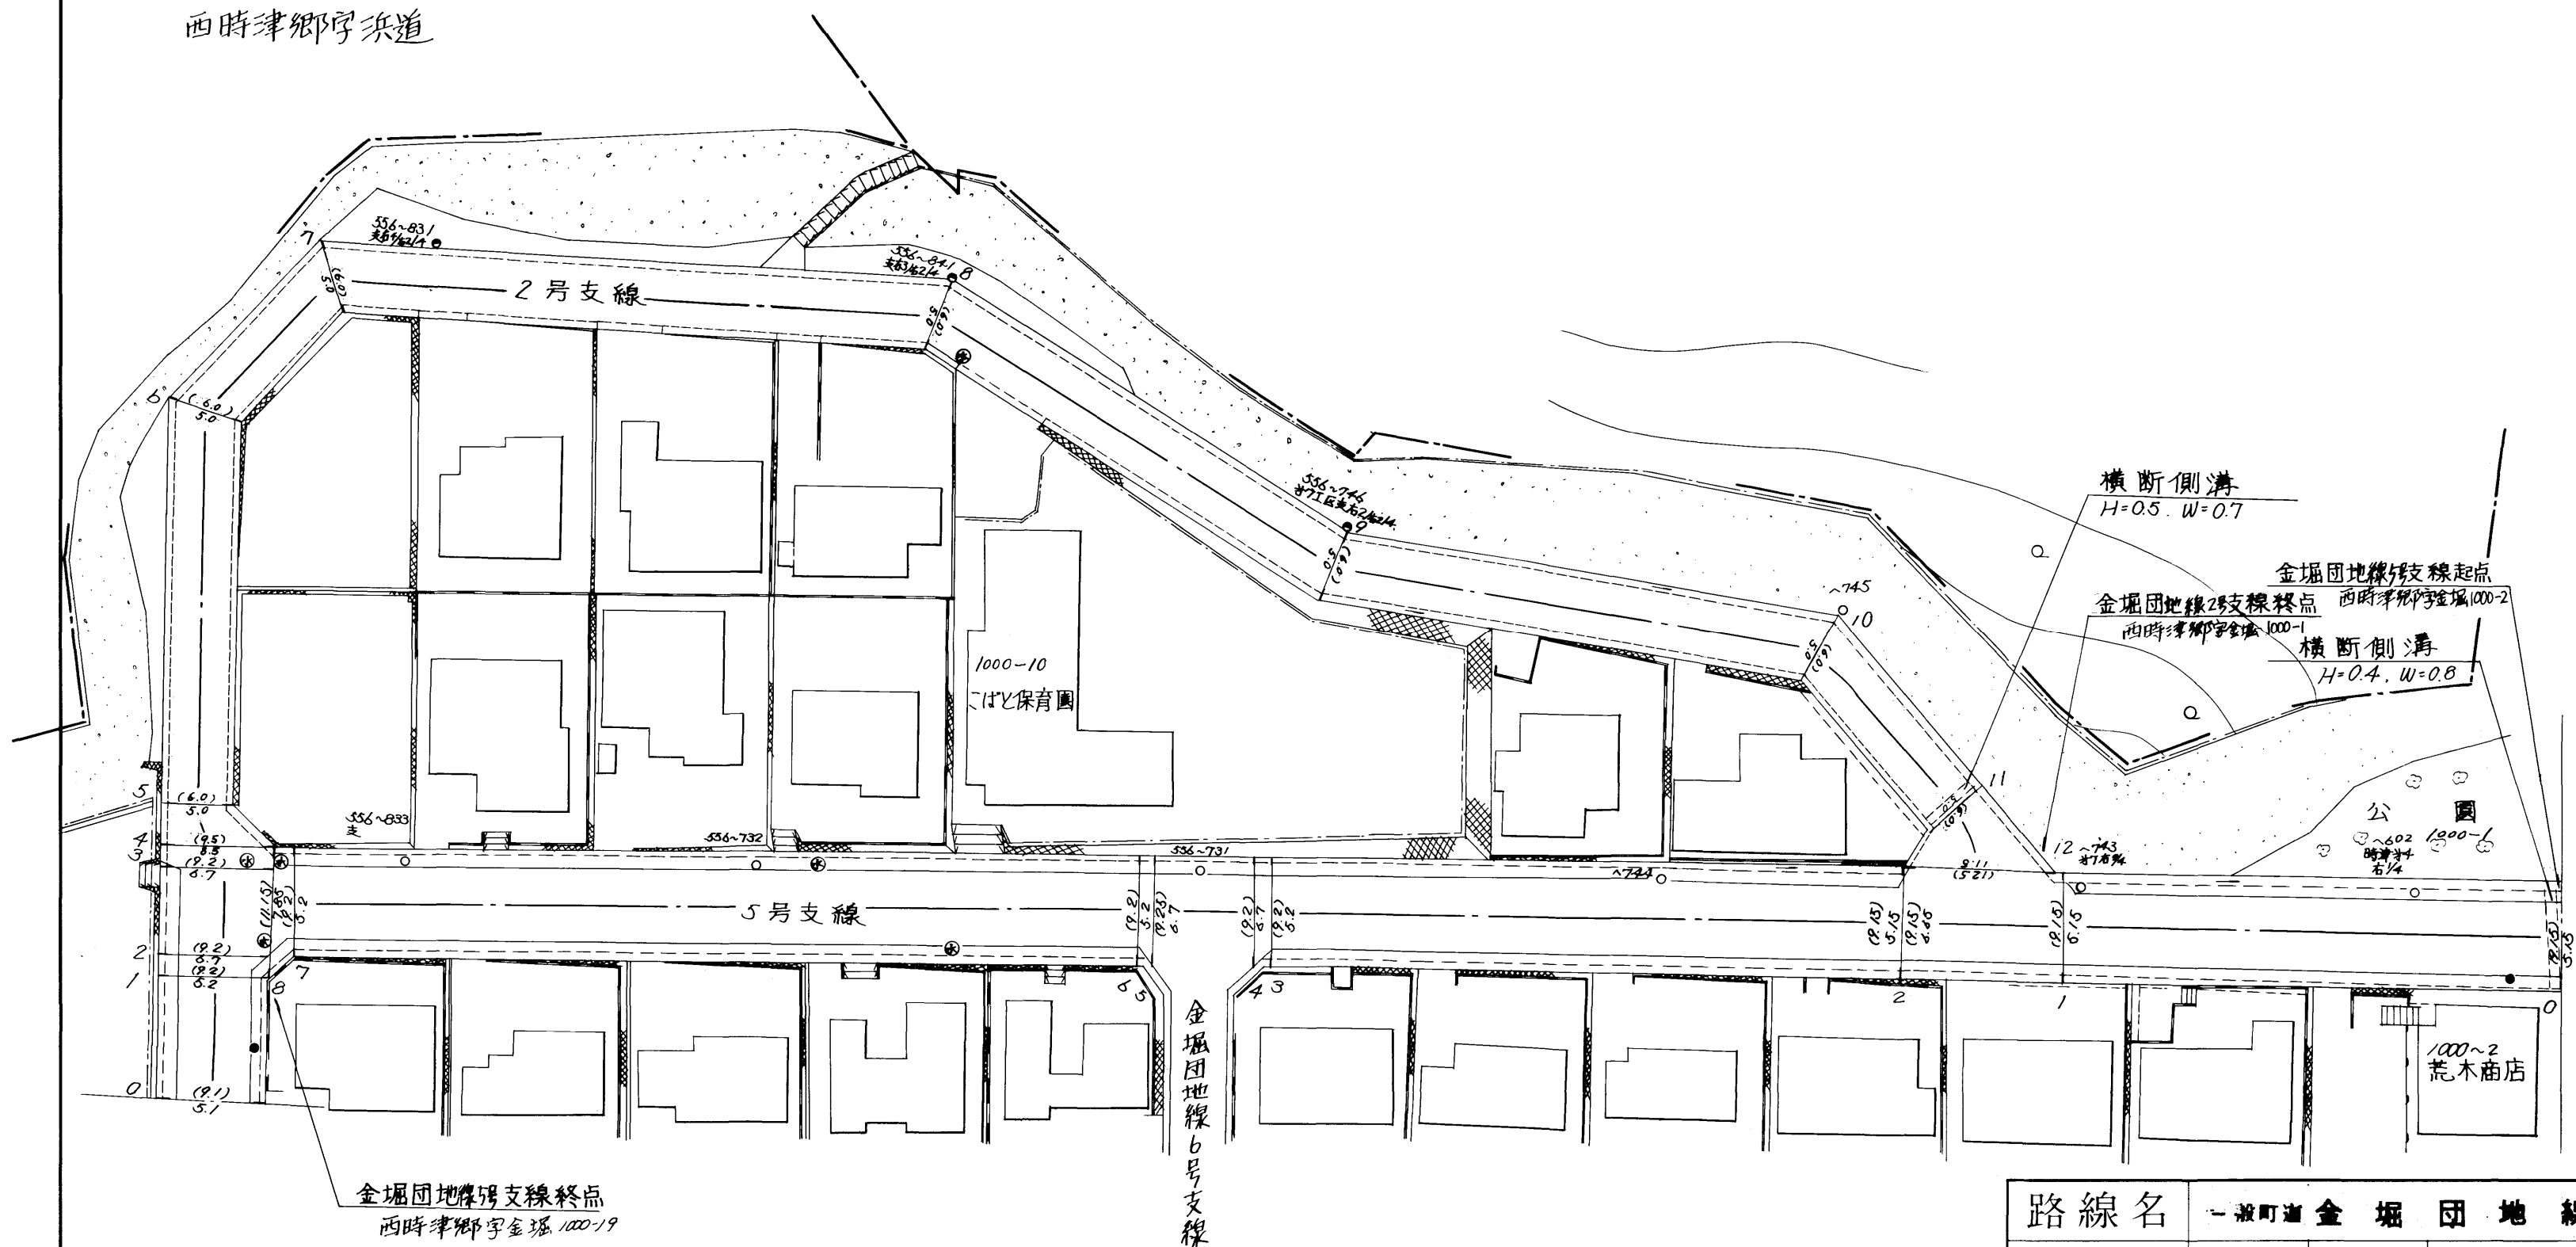

金堀団地線5号支線終点
西時津郷字金堀 1000-19


金堀団地線6号支線

西時津郷字金堀


路線名	一 般 道 金 堀 団 地 線		
図面番号	5	縮尺	1:500
作成年月日	昭和55年4月1日 平成16年3月31日		
作製者	扇精光株式会社		
時津町役場			

金堀団地線支線

整理番号	区間長	車道巾員	路肩巾員	歩道巾員	待避所巾員	分離帯巾員	全巾員	路面種別	設計C/R	舗装年度	改良未改良	改良年度	備考
1	1.0	3.0 3.7	1.0 1.0	---	---	---	5.0 4.7	As			改		
2	51.5	3.7	1.0	---	---	---	4.7	"			"		
3	56.4	3.7	1.0	---	---	---	4.7	"			"		
4	12.9	3.7	1.0	---	---	---	4.7	"			"		
5	27.4	3.7	1.0	---	---	---	4.7	"			"		
計	149.1												

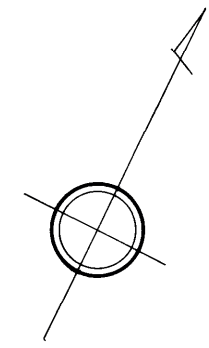


西時津郷字金堀

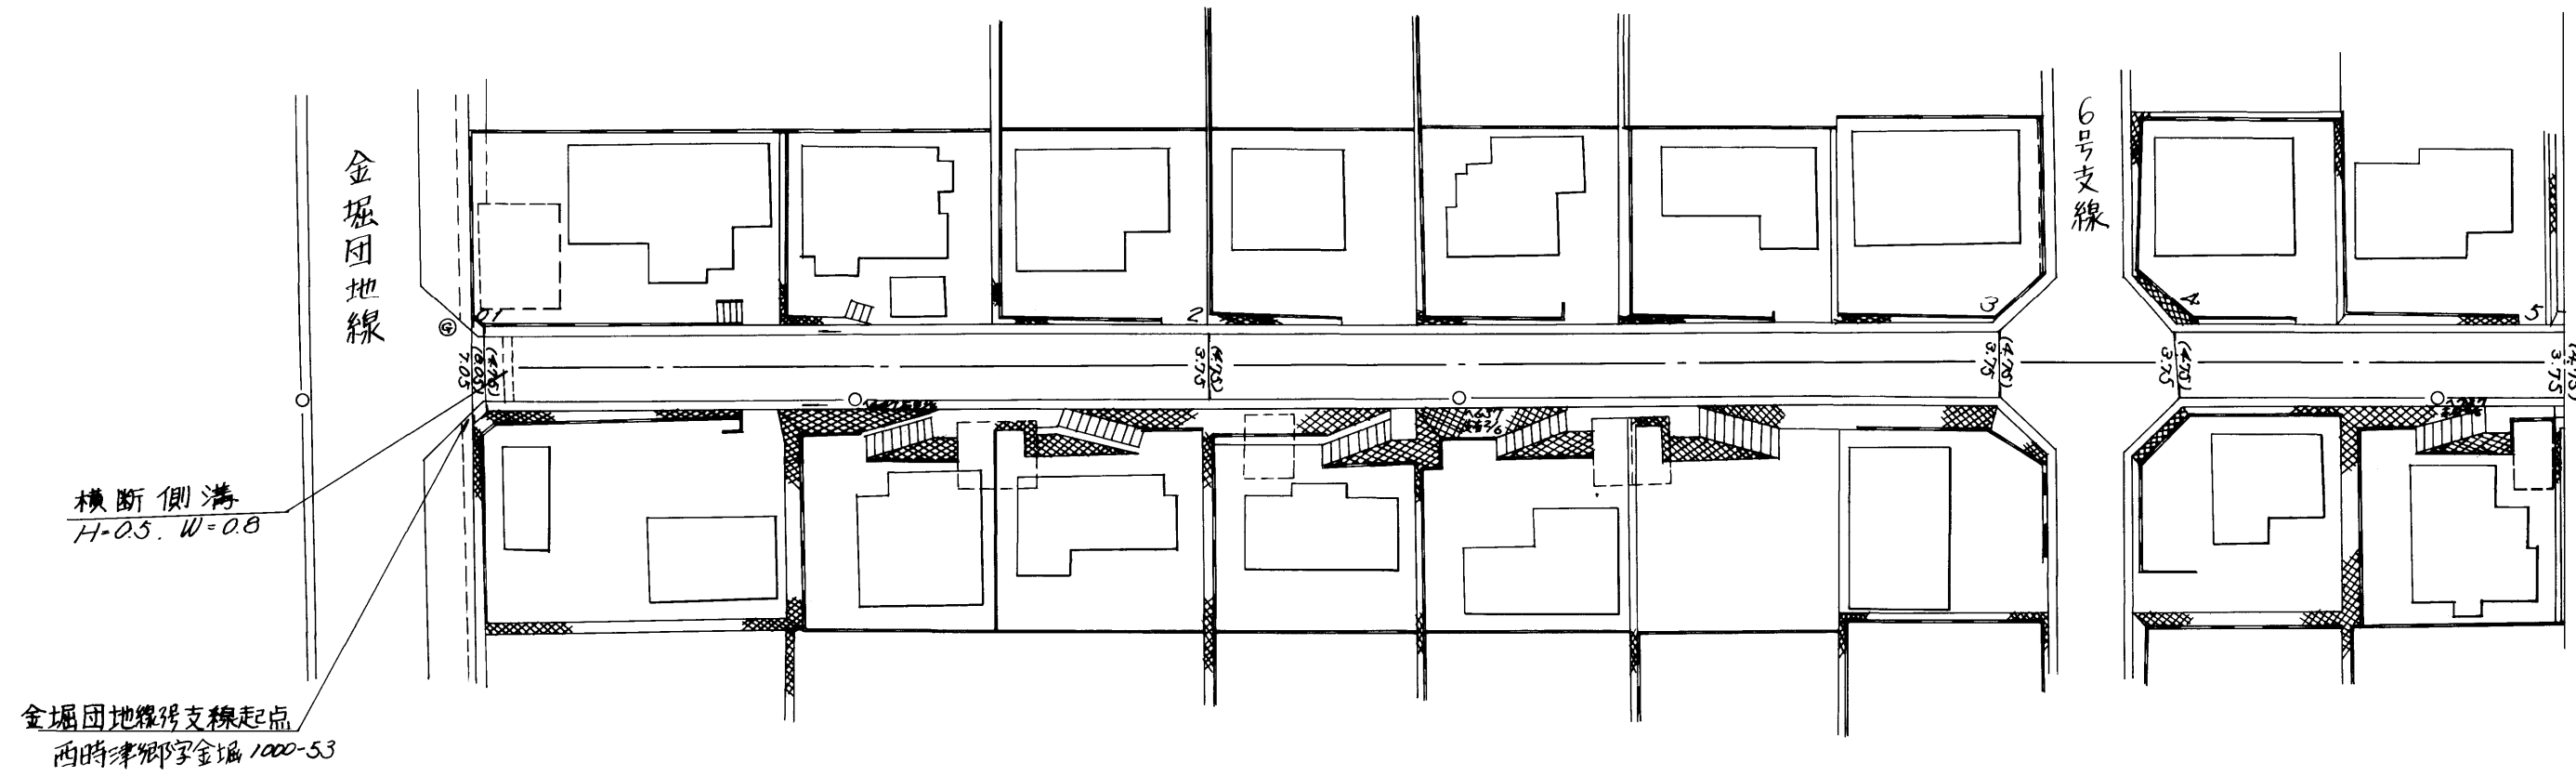


路線名	一般町道 金堀団地線		
図面番号	6	縮尺	1:500
作成年月日	昭和 55年 4月 1日		
作製者	扇精光株式会社		
時津町役場			

金堀団地線支線

整理番号	区間長	車道巾員	路肩巾員	歩道巾員	待避所巾員	分離帯巾員	全巾員	路面種別	設計C/R	舗装年度	改良未改良	改良年度	備考
1	41.8	3.7 3.7	1.0 1.0	---	---	---	4.7 4.7	As			改		
2	2.8	3.7 3.7	1.0 1.0	---	---	---	4.7 4.7	"			"		
3	2.8	3.7 3.7	1.0 1.0	---	---	---	4.7 4.7	"			"		
4	44.0	3.7 3.7	1.0 1.0	---	---	---	4.7 4.7	"			"		
5	3.6	3.7 14.8	1.0 1.0	---	---	---	4.7 15.8	"			"		
計	95.0												

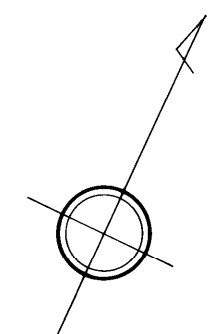

西時津郷字金堀

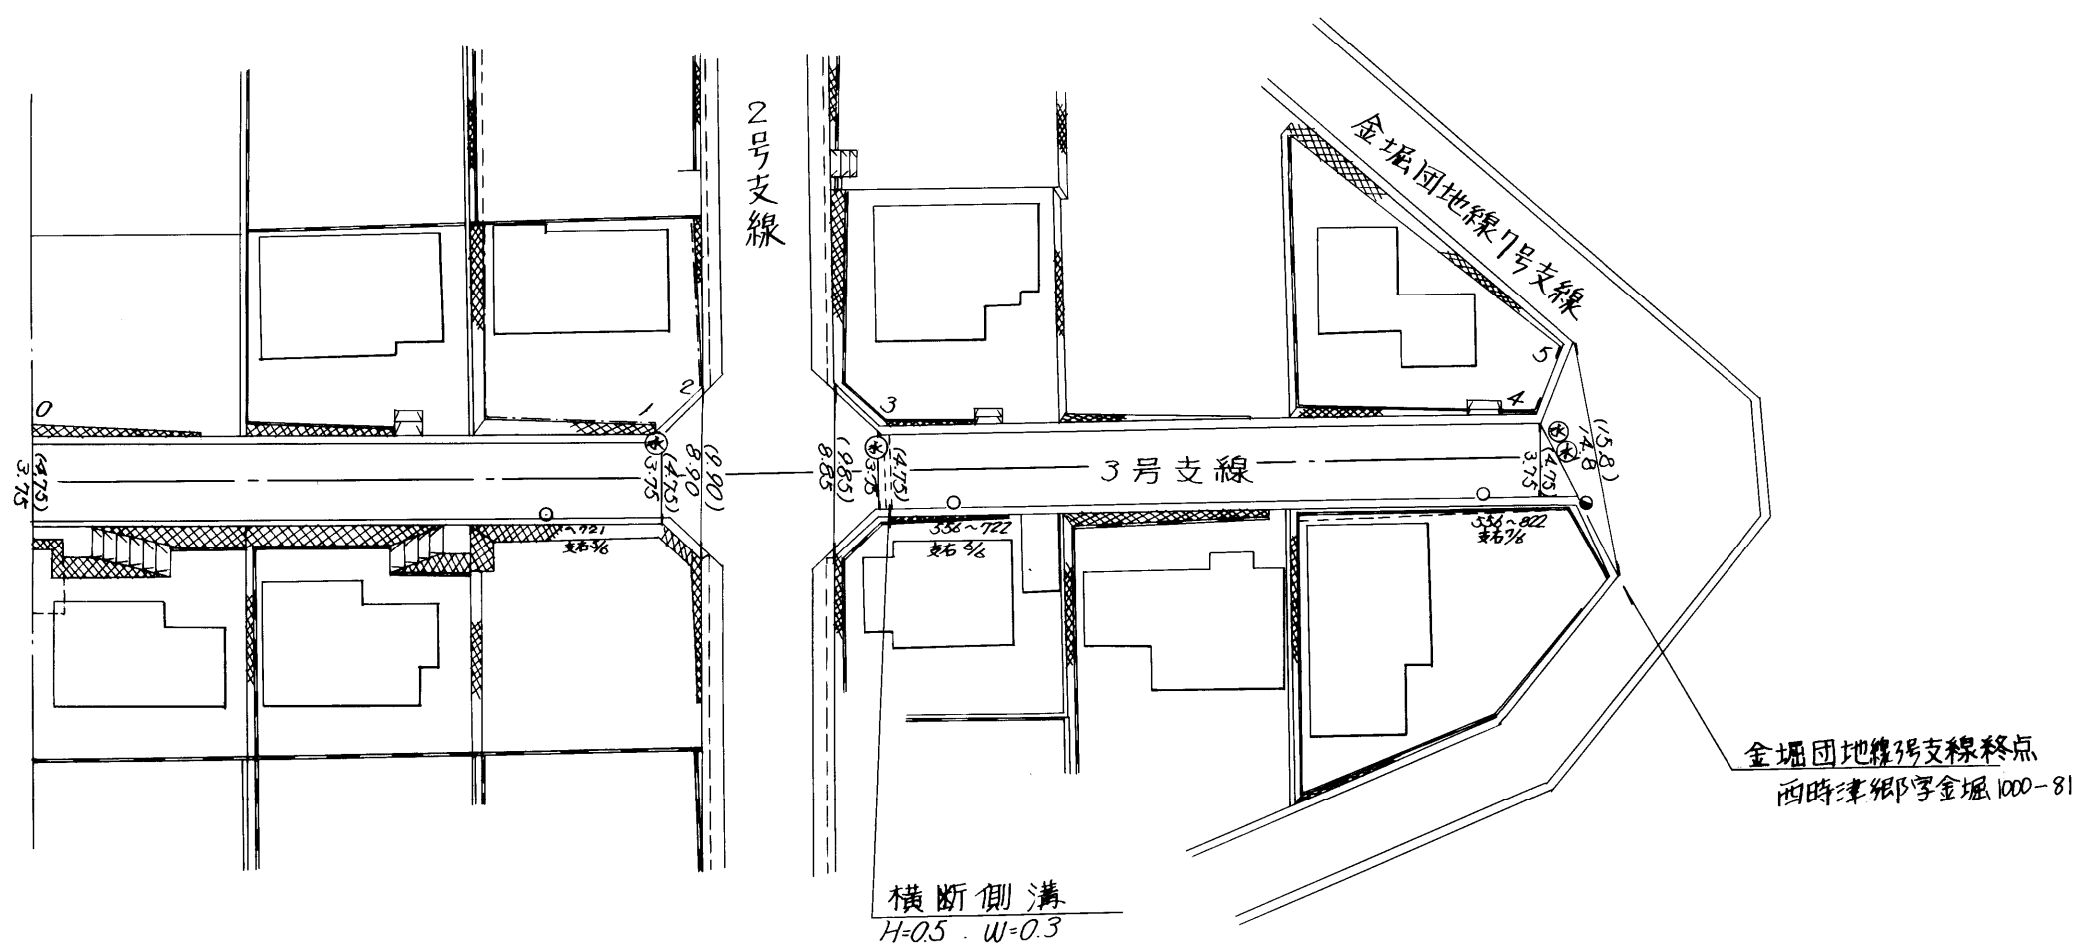

路線名	一般町道 金堀団地線		
図面番号	7	縮尺	1:500
作成年月日	昭和55年4月1日		
作製者	扇精光株式会社		
時津町役場			



金堀団地線4号支線

整理番号	区間長	車道巾員	路肩巾員	歩道巾員	待避所巾員	分離帯巾員	全巾員	路面種別	設計C B R	舗装年度	改良未改良	改良年度	備考
1	1.2	7.3	1.0				8.3	As			改		
2	50.2	3.7	1.0				4.7	"			"		
3	56.5	3.7	1.0				4.7	"			"		
4	12.8	3.7	1.0				4.7	"			"		
5	69.8	3.7	1.0				4.7	"			"		
6	1.9	3.7	1.0				4.7	"			"		
計	192.4						98						

金堀団地線6号支線

整理番号	区間長	車道巾員	路肩巾員	歩道巾員	待避所巾員	分離帯巾員	全巾員	路面種別	設計C B R	舗装年度	改良未改良	改良年度	備考
1	3.5	3.7	1.0				4.7	As			改		
2	23.6	3.7	1.0				4.7	"			"		
3	3.8	3.7	1.0				4.7	"			"		
4	4.0	3.7	1.0				4.7	"			"		
5	22.9	3.7	1.0				4.7	"			"		
6	4.2	3.7	1.0				4.7	"			"		
7	3.8	3.7	1.0				4.7	"			"		
8	23.8	3.7	1.0				4.7	"			"		
9	2.5	3.7	1.0				4.7	"			"		
計	92.1						85						

西時津郷字金堀

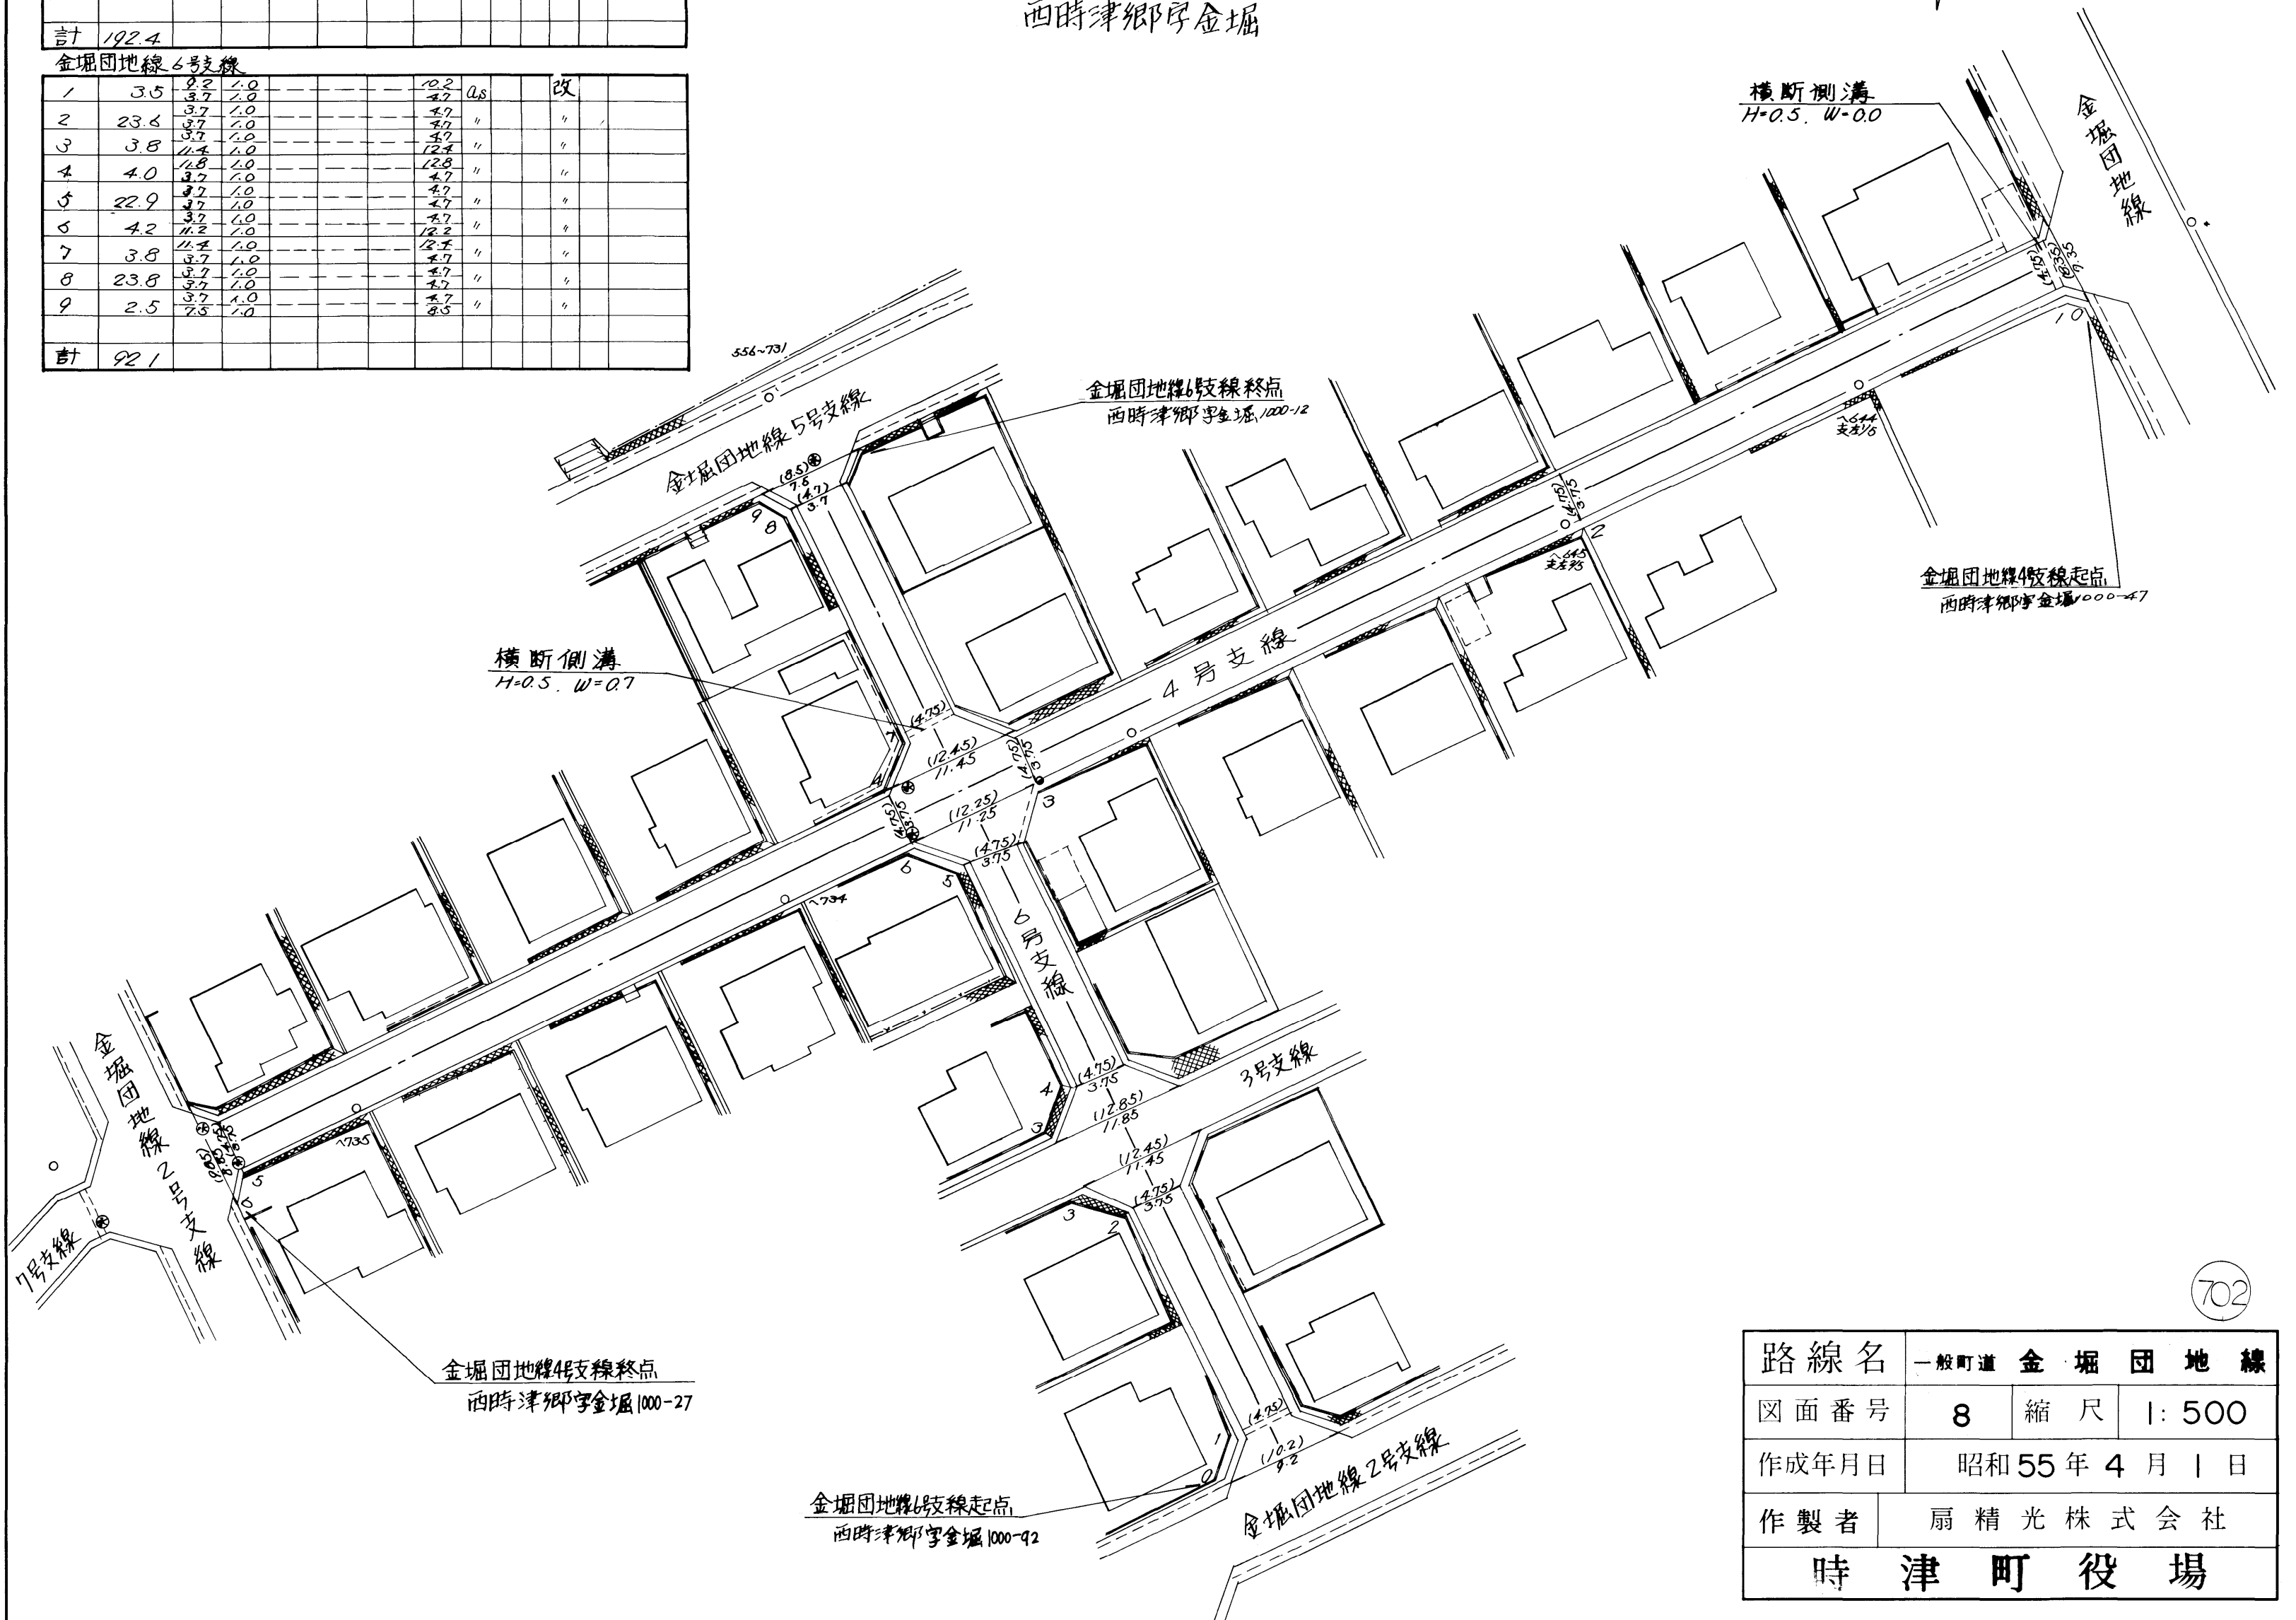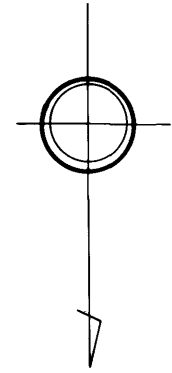

路線名	一般町道 金堀団地線		
図面番号	8	縮尺	1:500
作成年月日	昭和55年4月1日		
作製者	扇精光株式会社		
時津町役場			