
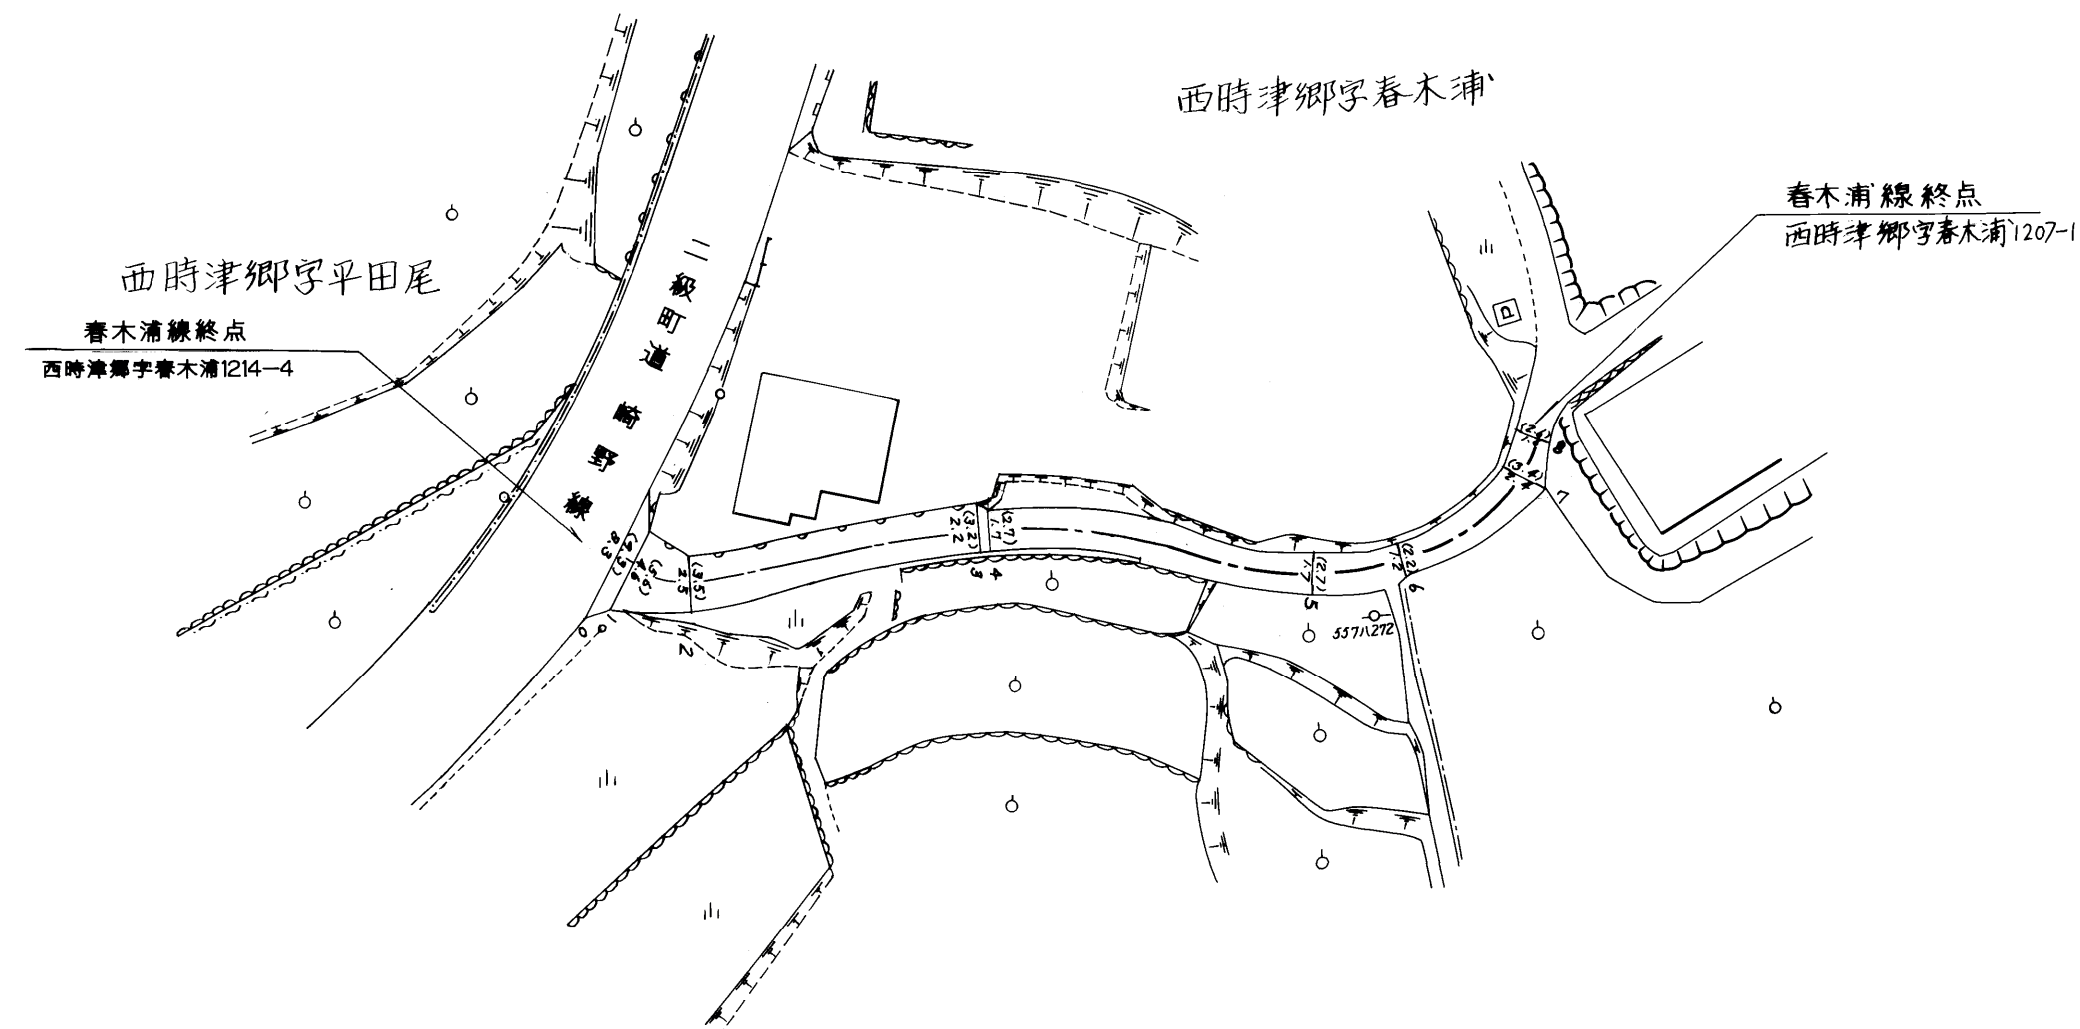


| 整理番号 | 区間長 | 車道巾員 | 路肩巾員 | 歩道巾員 | 待避所巾員 | 分離帯巾員 | 全巾員 | 路面種別 | 設計C/R | 舗装年度 | 改良未改良 | 改良年度 | 備考 |
|------|------|------------|------------|------|-------|-------|------------|------|-------|------|-------|------|----|
| 1 | 1.2 | 8.3 4.6 | 1.0 1.0 | | | | 2.3 5.6 | As | | | 未 | | |
| 2 | 4.2 | 4.6 2.5 | 1.0 1.0 | | | | 5.6 3.5 | " | | | " | | |
| 3 | 19.4 | 2.5 2.2 | 1.0 1.0 | | | | 3.5 3.2 | " | | | " | | |
| 4 | 0.7 | 2.2 1.7 | 1.0 1.0 | | | | 3.2 2.7 | " | | | " | | |
| 5 | 21.8 | 1.7 1.7 | 1.0 1.0 | | | | 2.7 2.7 | " | | | " | | |
| 6 | 5.9 | 1.7 1.2 | 1.0 1.0 | | | | 2.7 2.2 | " | | | " | | |
| 7 | 9.8 | 1.2 2.4 | 1.0 1.0 | | | | 2.2 3.4 | " | | | " | | |
| 8 | 2.6 | 2.4 1.6 | 1.0 1.0 | | | | 3.4 2.6 | " | | | " | | |
| 計 | 65.6 | | | | | | | | | | | | |

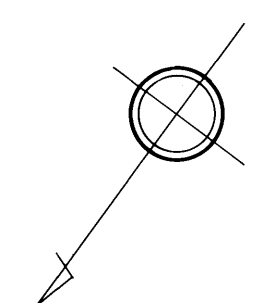

708

| | | | |
|--------------|-------------------------|----|-------|
| 路線名 | 一般町道 春木浦線 | | |
| 図面番号 | 1 | 縮尺 | 1:500 |
| 作成年月日 | 昭和55年4月1日 平成20年3月31日 | | |
| 作製者 | 扇精光株式会社 | | |
| 時津町役場 | | | |