


整理番号	区間長	車道巾員	路肩巾員	歩道巾員	待避所巾員	分離帯巾員	全巾員	路面種別	設計CBR	舗装年度	改良未改良	改良年度	備考
1	1.5	5.2 2.5	1.0				6.2 3.5	20			未		
2	6.6	2.3 2.1					3.3 3.1	"			"		
3	17.1	1.3 1.3					2.3 2.3	"			"		
4	13.1	1.8 1.6					2.8 2.6	"			"		
5	6.9	1.6 1.8					2.6 2.8	"			"		
6	6.7	1.8 1.7					2.8 2.7	"			"		
7	5.8	1.7 3.0					2.7 4.0	"			"		
8	18.6	3.3 1.7					4.5 2.7	"			"		
9	11.2	1.7 2.0					2.7 3.0	"			"		
10	5.6	2.0 1.2					3.0 2.2	"			"		
11	4.8	1.2 3.3					2.2 4.5	"			"		
12	29.4	1.3 1.3					2.3 2.3	"			"		
計	127.3												

西時津郷字三九郎

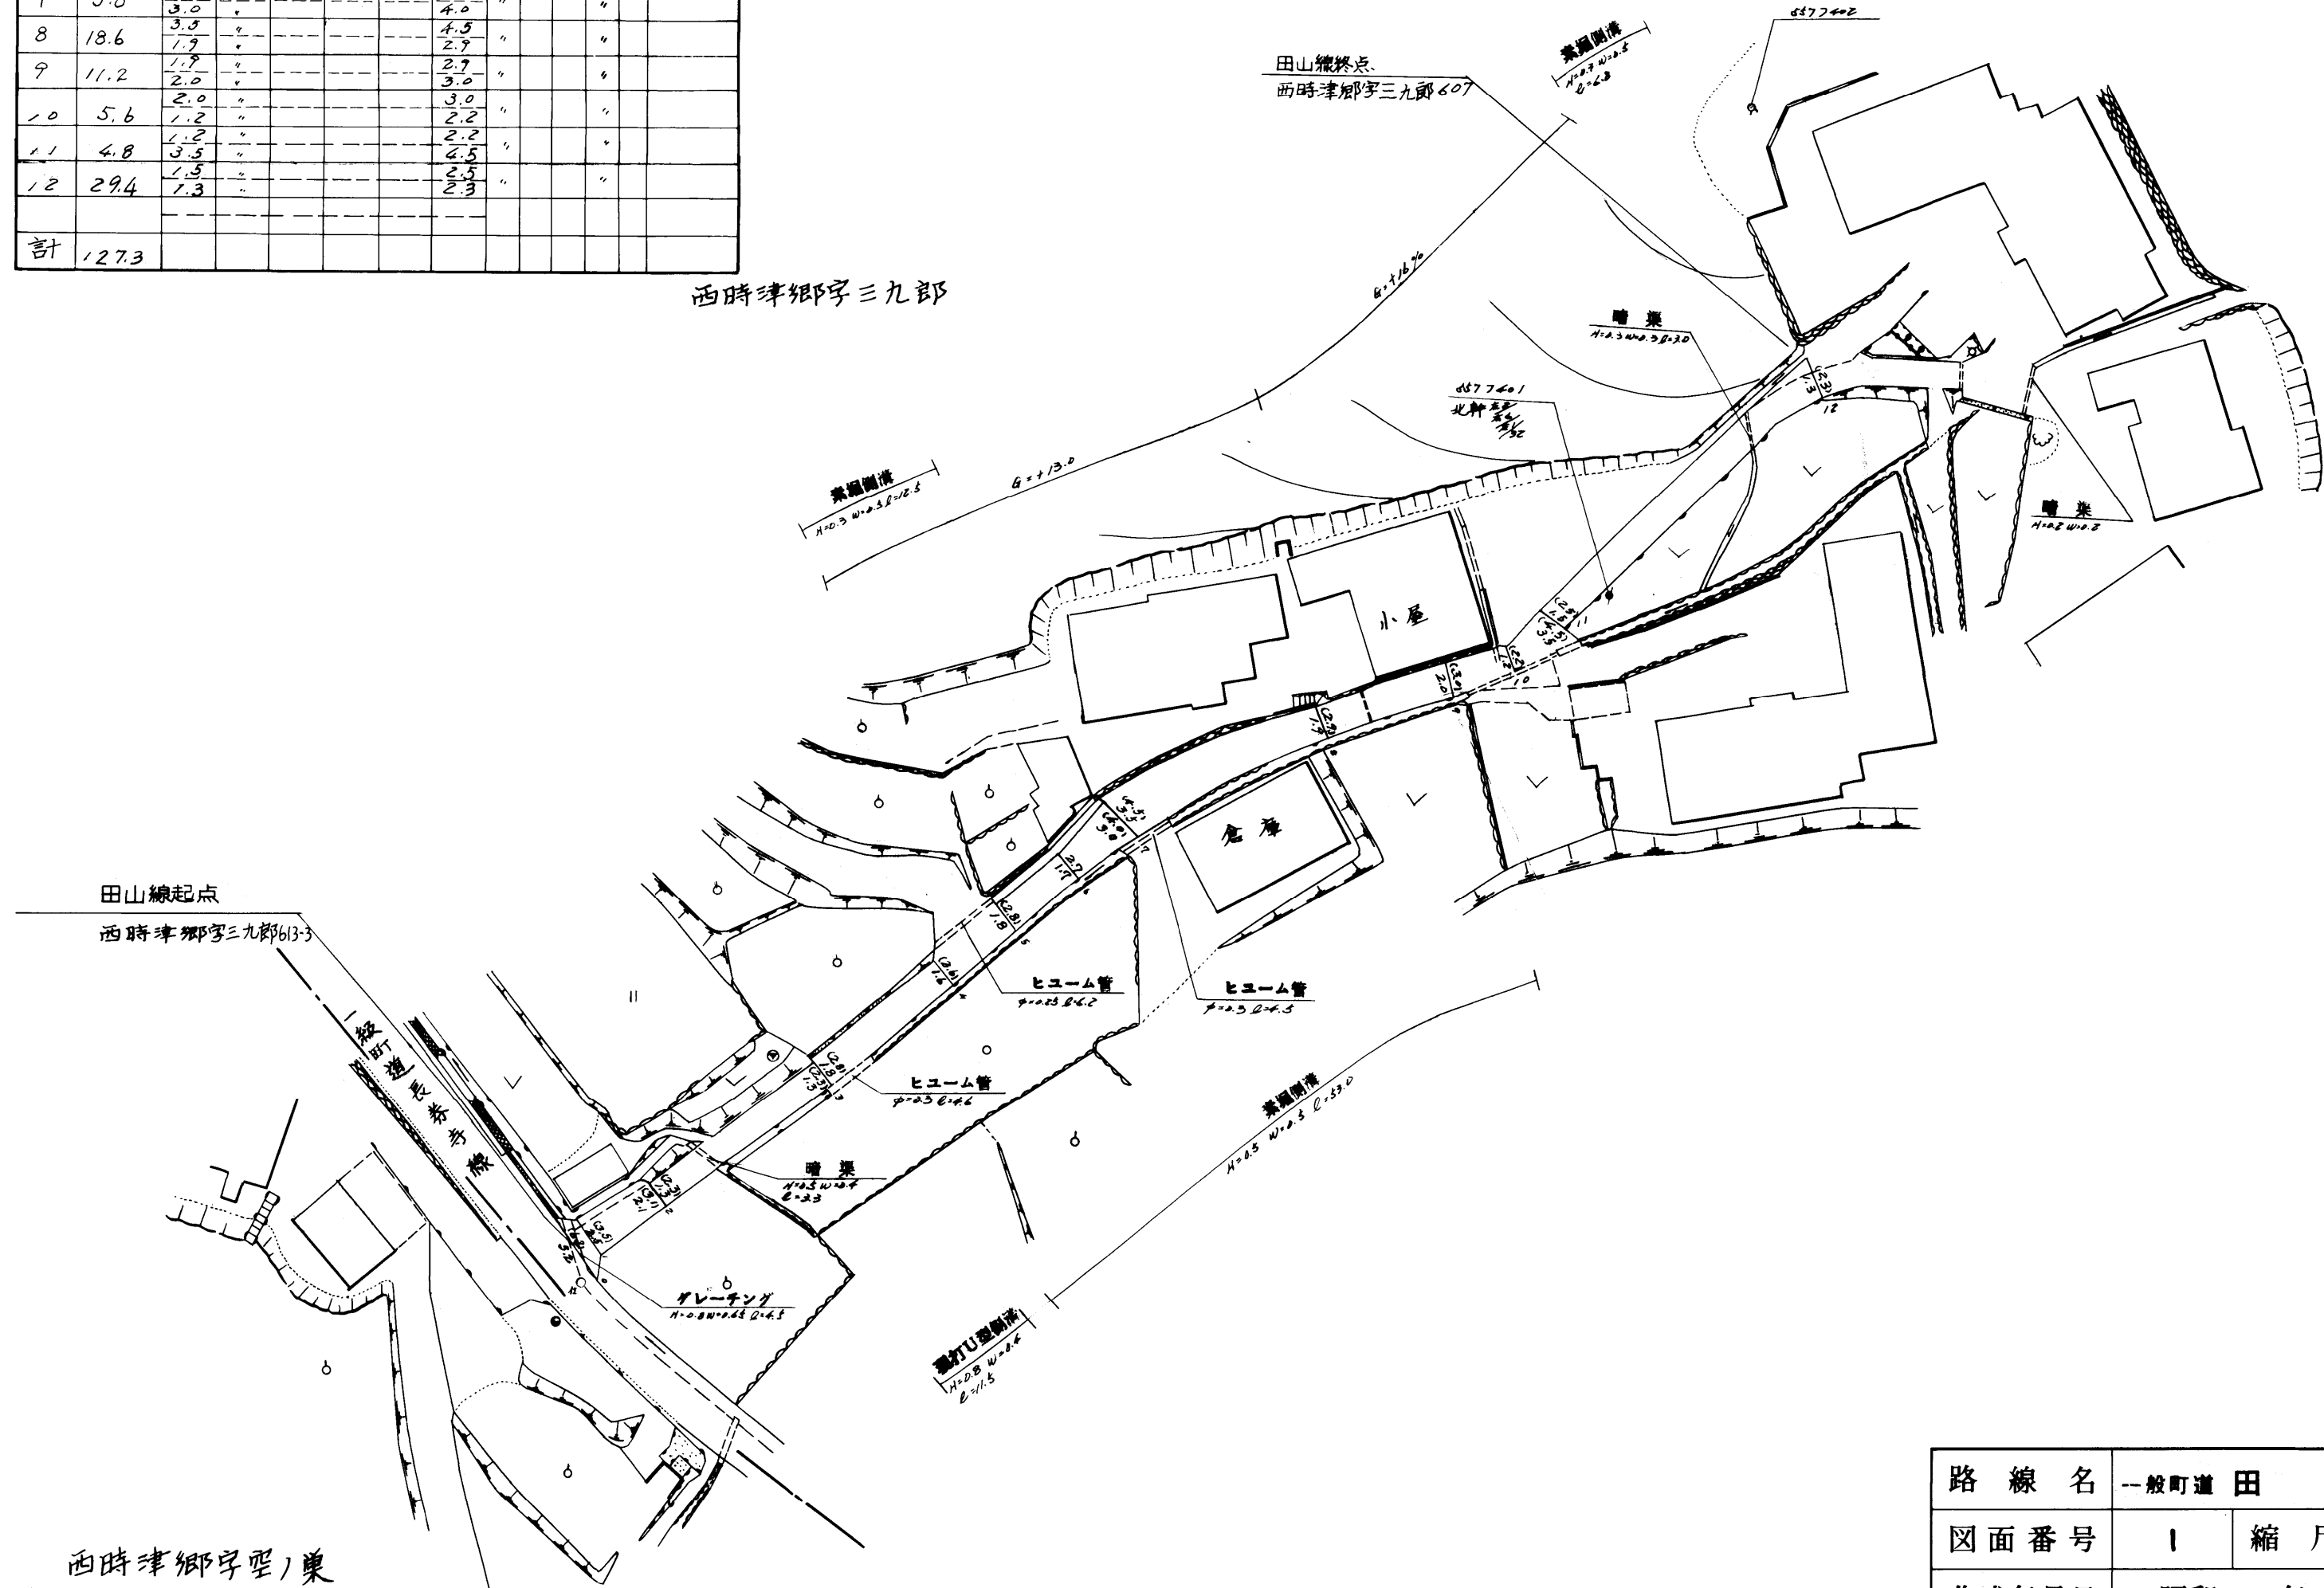

西時津郷字壱ノ東

711

路線名	一般町道 田山線		
図面番号	1	縮尺	1:500
作成年月日	昭和59年4月1日		
作成者	扇精光株式会社		
時津町役場			