



整理番号	区間長	車道巾員	路肩巾員	歩道巾員	待避所巾員	分離帯巾員	全巾員	路面種別	設計C/R	舗装年度	改良未改良	改良年度	備考
1	25	4.8	1.0				5.8	20			未		
2	25	4.7	1.0				5.7	"			レ		
3	23.5	4.3	1.0				5.3	"			レ		
4	7.2	4.3	1.0				5.3	"			レ		
5	4.6	4.9	1.0				5.9	"			レ		
6	3.3	2.1	1.0				3.1	"			レ		
7	2.2	4.4	1.0				5.4	"			レ		
計	52.0												

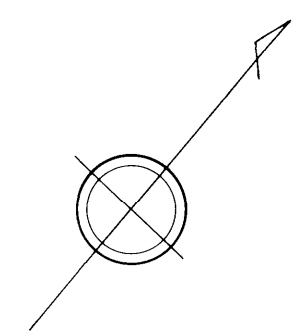

西時津郷字登坂

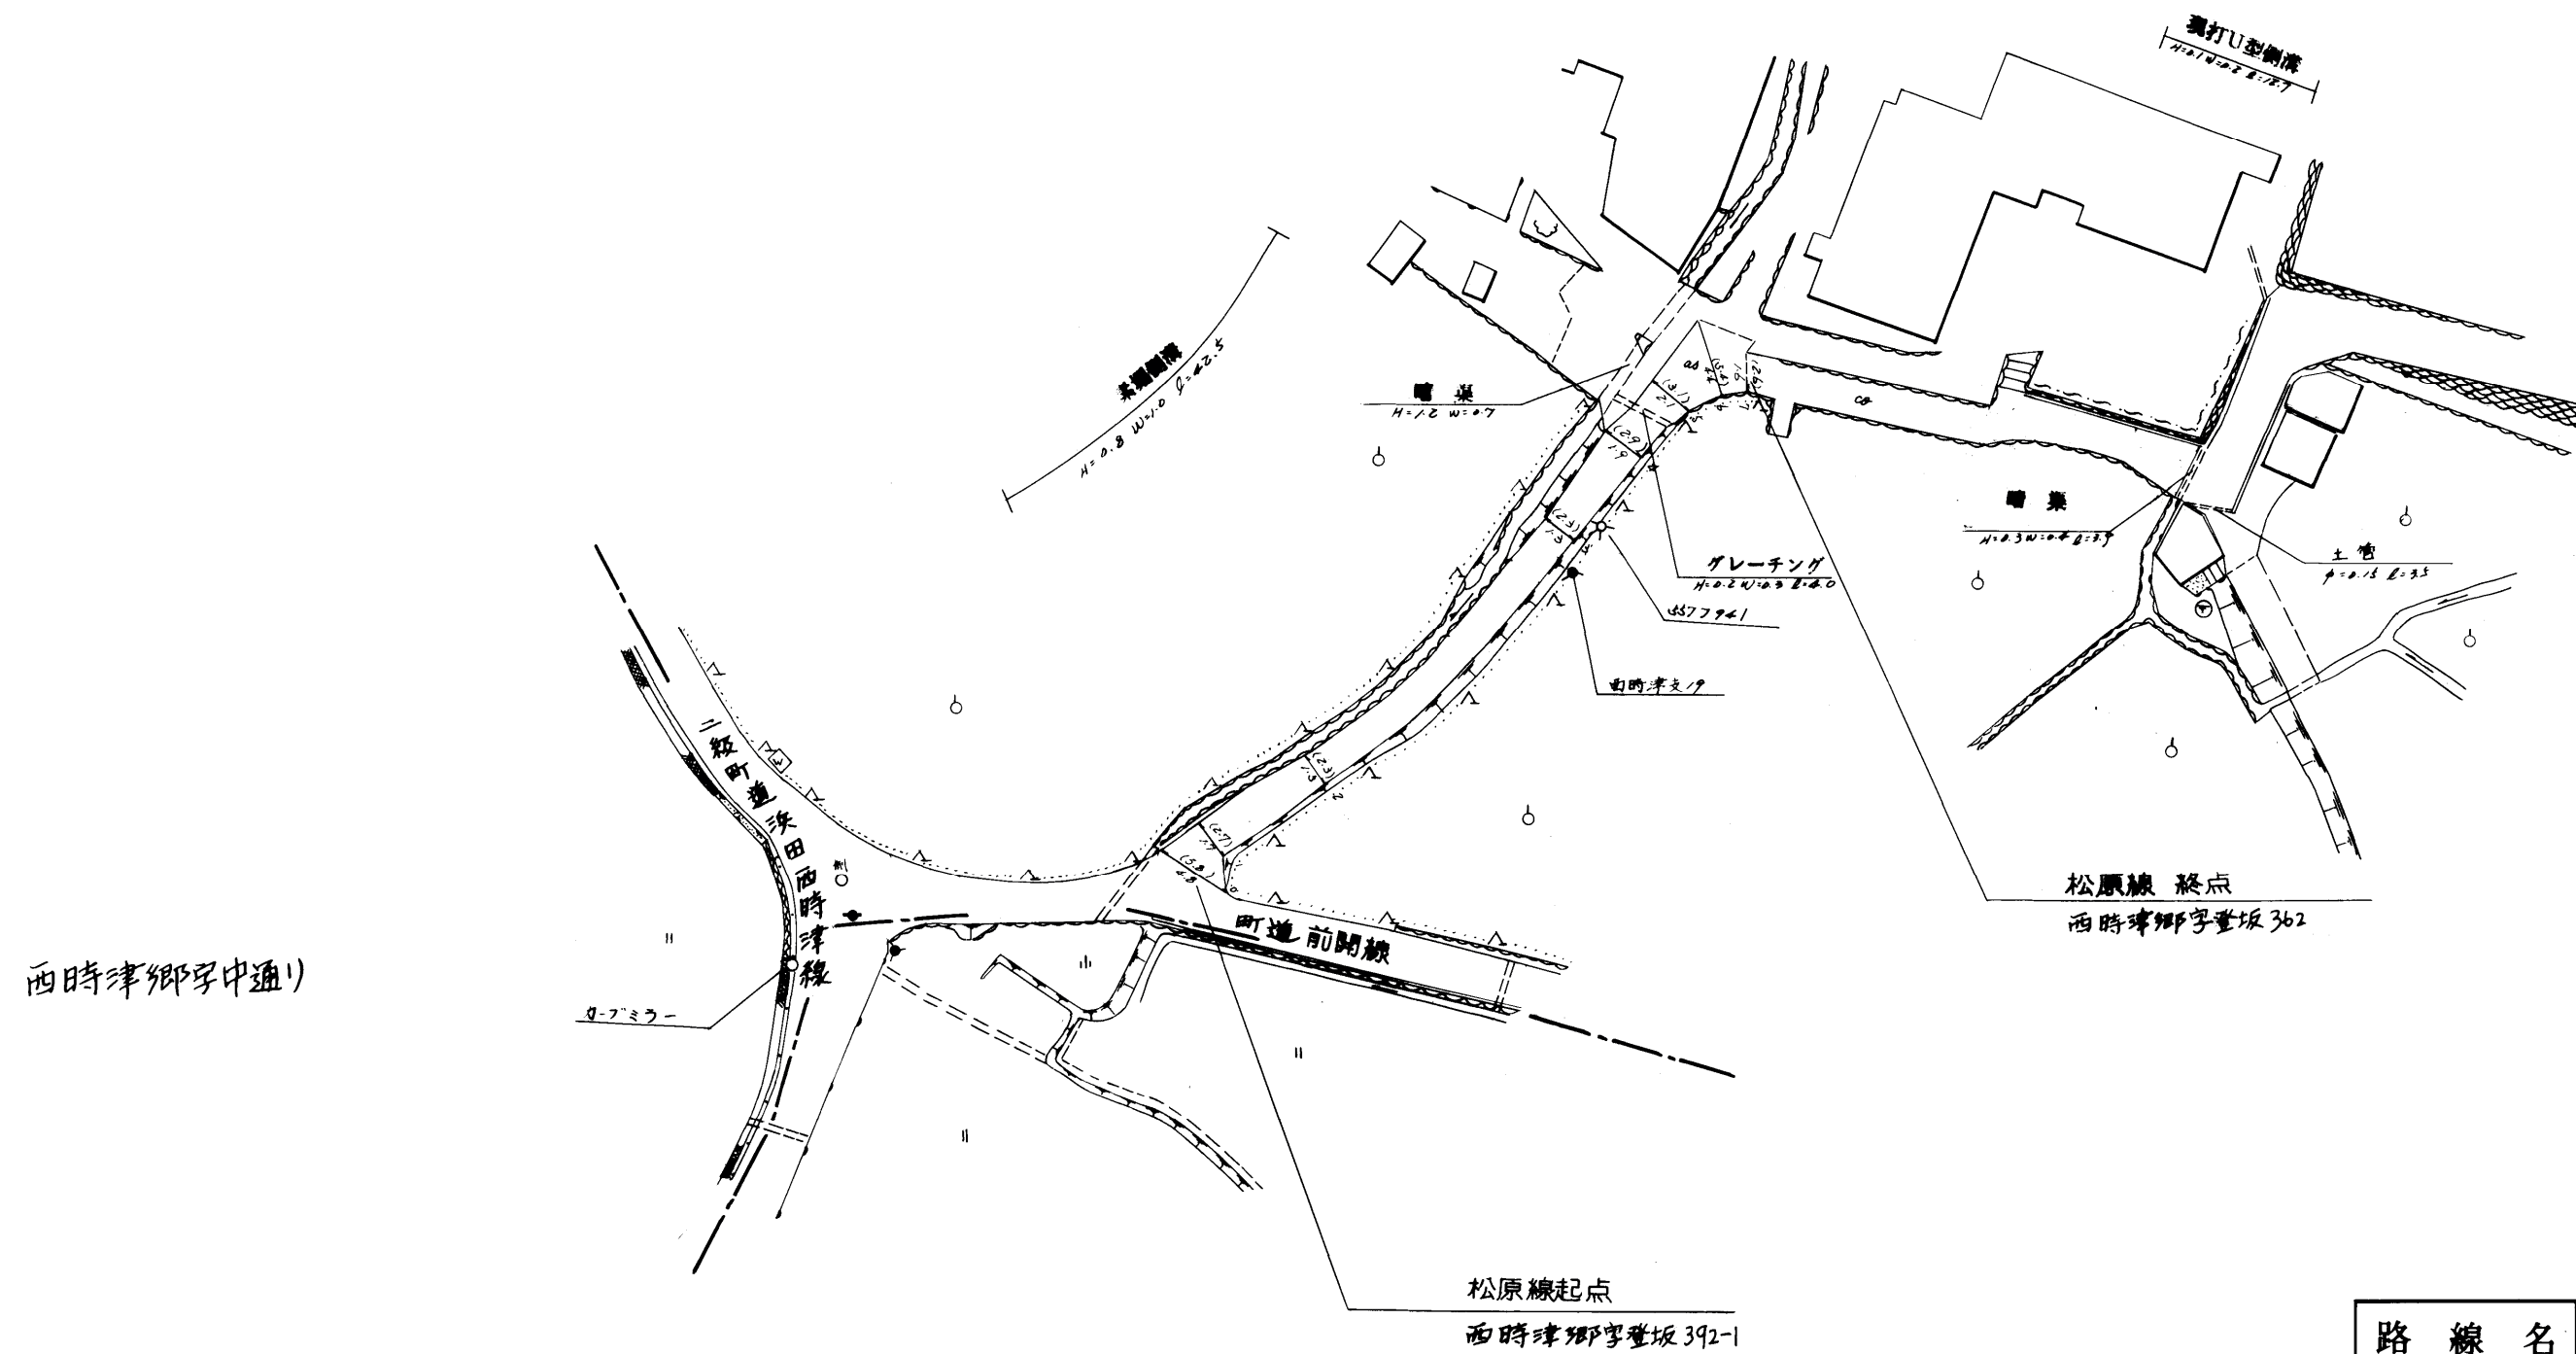

西時津郷字登道

713

路線名	一般町道 松原線		
図面番号	1	縮尺	1:500
作成年月日	昭和59年4月1日		
作成者	扇精光株式会社		
時津町役場			