
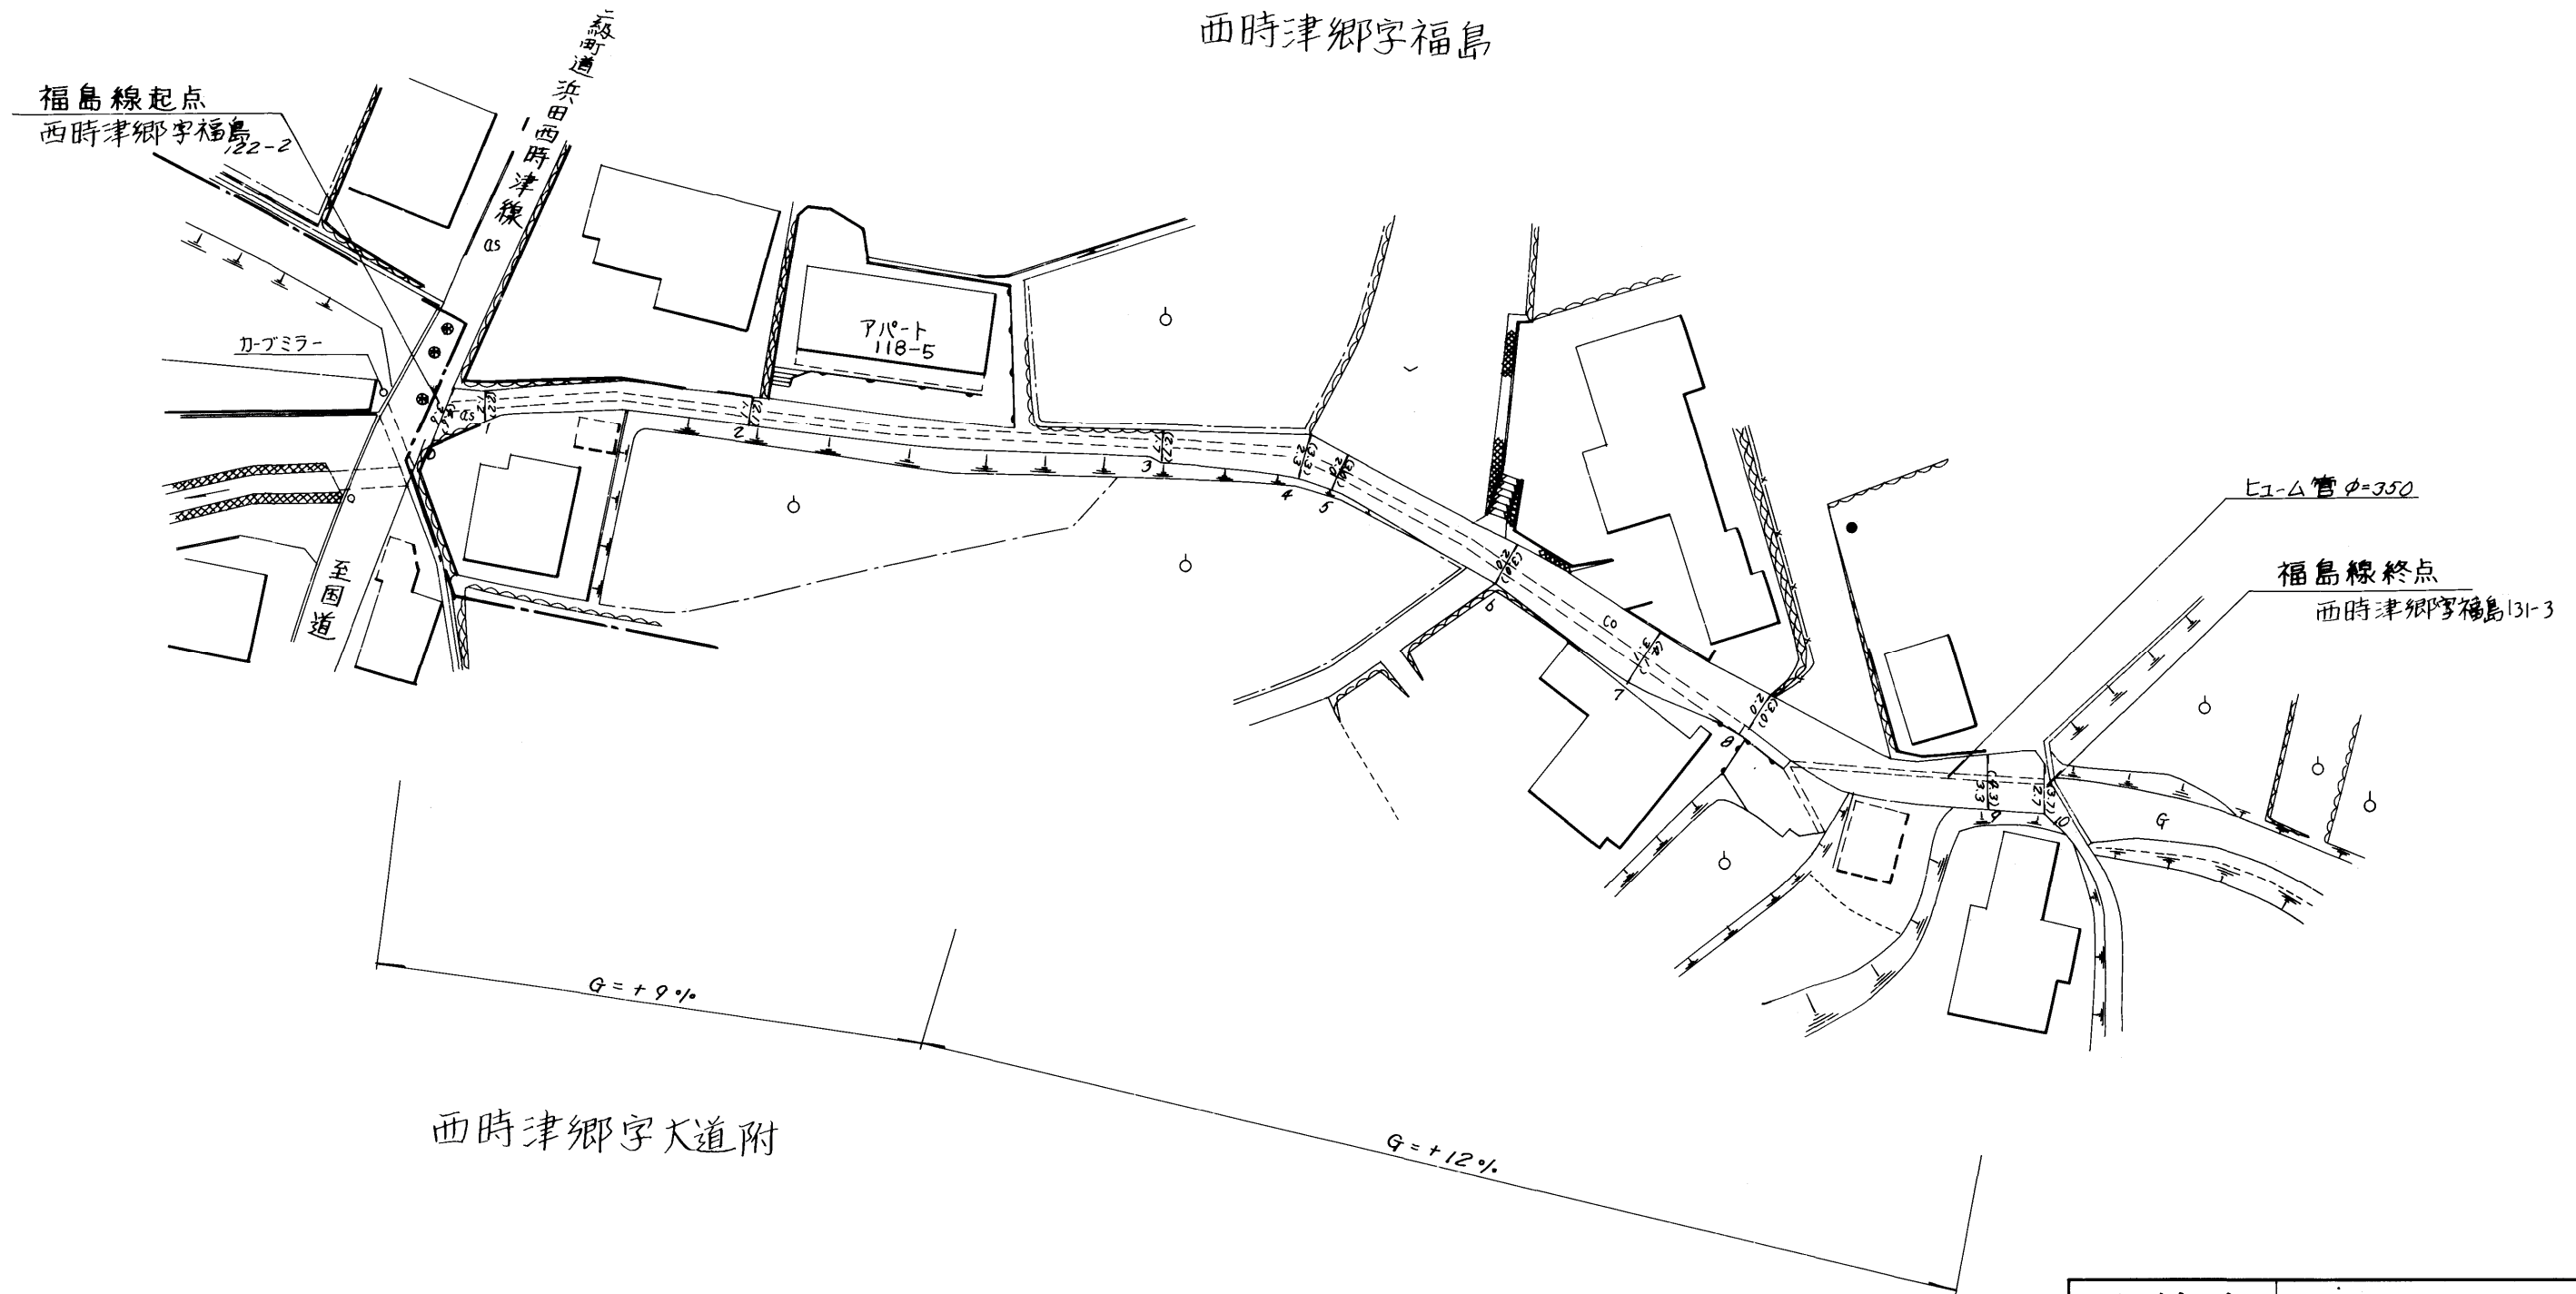


| 整理番号 | 区間長 | 車道巾員 | 路肩巾員 | 歩道巾員 | 待避所巾員 | 分離帯巾員 | 全巾員 | 路面種別 | 設計CBR | 舗装年度 | 改良未改良 | 改良年度 | 備考 |
|------|-------|------------|------------|------|-------|-------|------------|------|-------|------|-------|------|----|
| 1 | 3.0 | 3.0 1.2 | 1.0 1.0 | | | | 4.0 2.2 | 05 | | | 未 | | |
| 2 | 19.2 | 1.2 1.1 | 1.0 1.0 | | | | 2.2 2.1 | | | | | | |
| 3 | 30.1 | 1.1 1.7 | 1.0 1.0 | | | | 2.1 2.7 | | | | | | |
| 4 | 10.4 | 1.7 2.3 | 1.0 1.0 | | | | 2.7 3.3 | | | | | | |
| 5 | 2.9 | 2.3 2.0 | 1.0 1.0 | | | | 3.3 3.0 | | | | | | |
| 6 | 13.9 | 2.0 2.0 | 1.0 1.0 | | | | 3.0 3.0 | | | | | | |
| 7 | 12.1 | 2.0 3.1 | 1.0 1.0 | | | | 3.0 4.1 | | | | | | |
| 8 | 9.2 | 3.1 2.0 | 1.0 1.0 | | | | 4.1 3.0 | | | | | | |
| 9 | 17.8 | 2.0 3.3 | 1.0 1.0 | | | | 3.0 4.3 | | | | | | |
| 10 | 4.1 | 3.3 2.7 | 1.0 1.0 | | | | 4.3 3.7 | | | | | | |
| 計 | 122.7 | | | | | | | | | | | | |

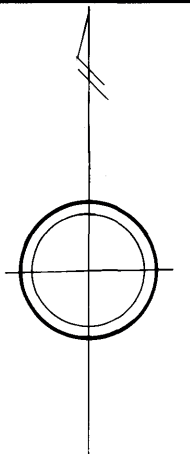

716

| | | | |
|-------|-----------|----|-------|
| 路線名 | 一般町道 福島線 | | |
| 図面番号 | 1 | 縮尺 | 1:500 |
| 作成年月日 | 昭和55年4月1日 | | |
| 作製者 | 扇精光株式会社 | | |
| 時津町役場 | | | |