


整理番号	区間長	車道巾員	路肩巾員	歩道等巾員(右)	歩道等巾員(左)	待避所巾員	中央帯巾員	全巾員	路面種別	設計C/B/R	舗装年度	改良未改良	改良年度	備考
1	4.2	10.4 5.0	1.0					11.4 6.0	4S	2004	改	2004		
2	16.5	5.0	1.0					6.0	〃	〃	〃	〃		
3	77.9	5.0	1.0					6.0	〃	〃	〃	〃		
4	5.8	5.0 2.6	1.0					6.0 10.6	〃	〃	〃	〃		
5	5.8	5.0	1.0					6.0	〃	〃	〃	〃		
6	113.0	5.0	1.0					6.0	〃	〃	〃	〃		
計	223.0													


西時津郷
字前開

西時津団地1号線・起点
西時津郷字前開448番1地先

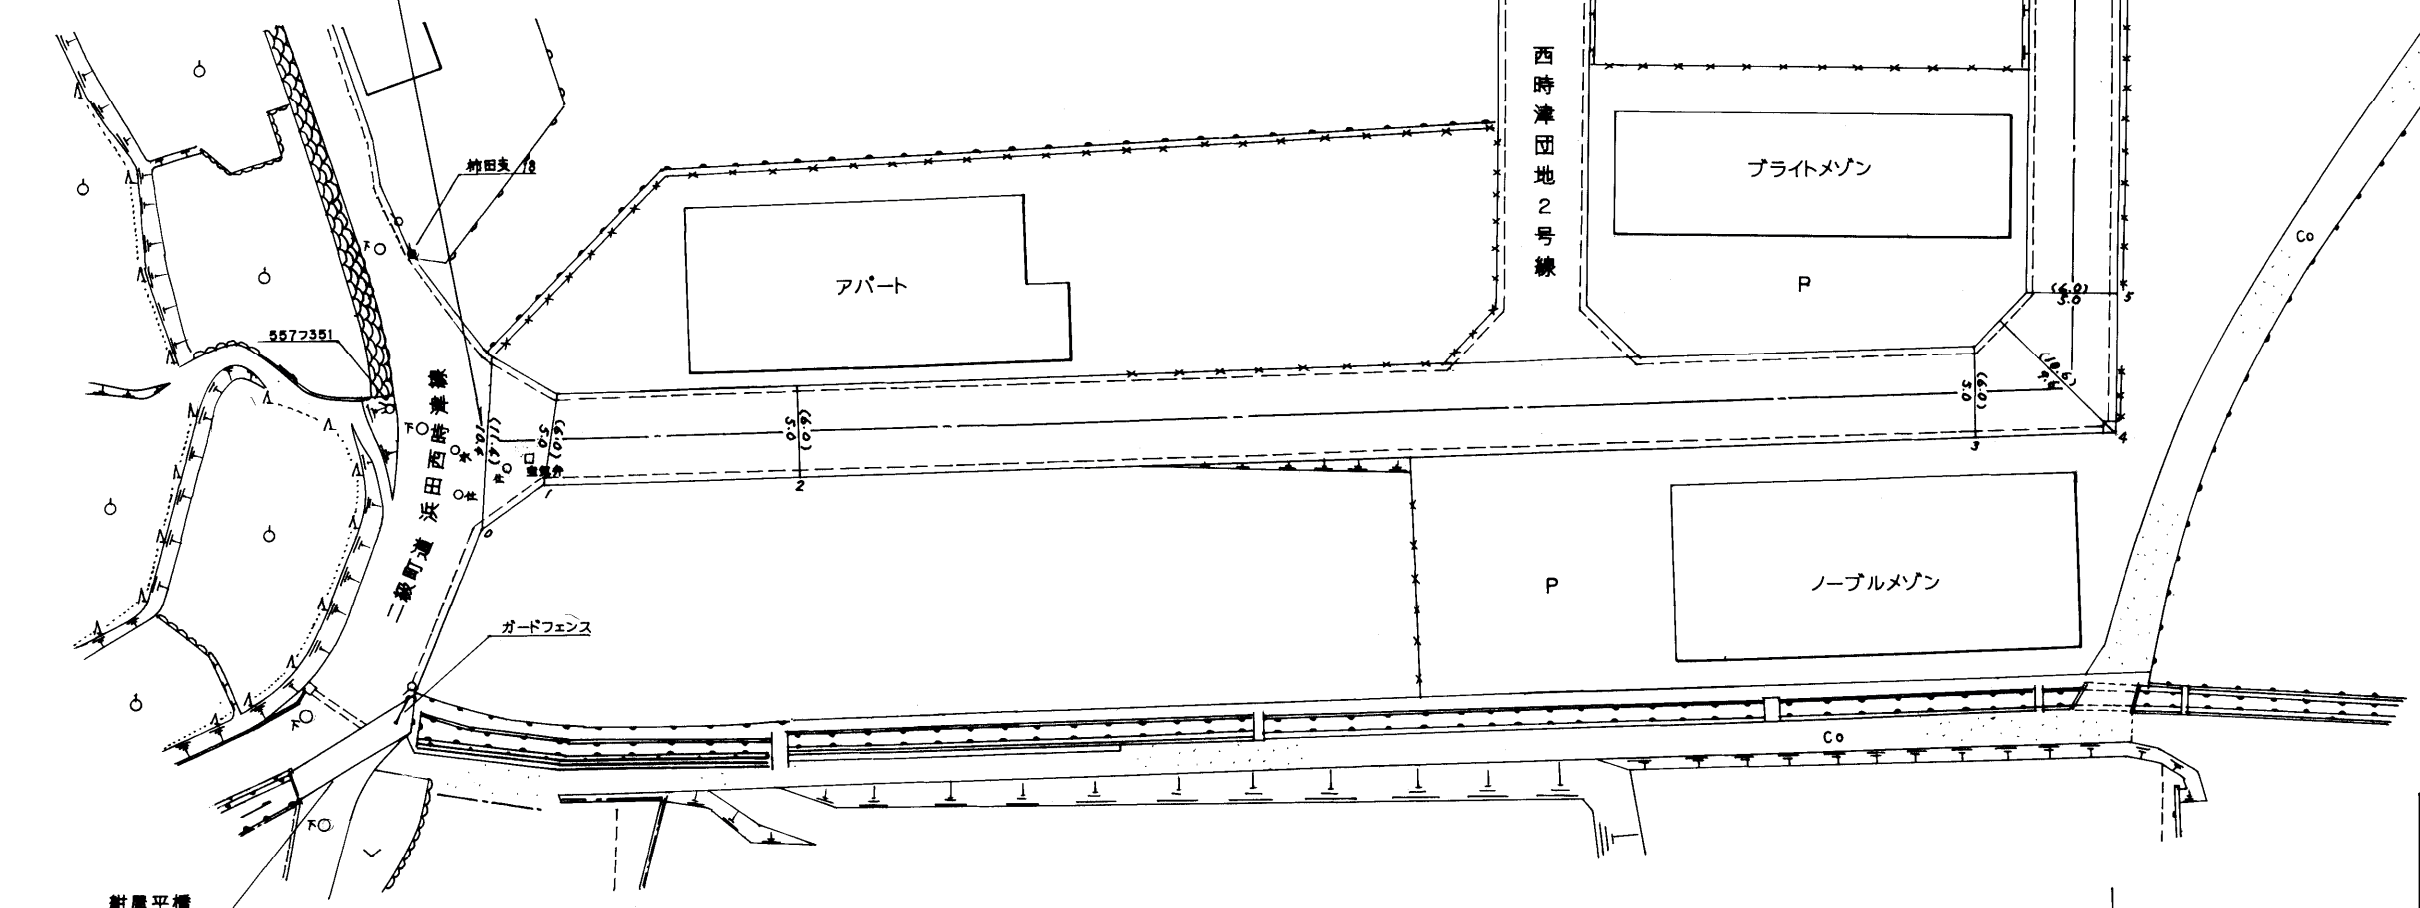


路線名	一般町道 西時津団地1号線		
図面番号	1	縮尺	1:500
作成年月日	平成 17年 3月 31日		
作成者	扇精光株式会社		
時津町役場			

整理番号	区間長	車道巾員	路肩巾員	歩道等巾員(右)	歩道等巾員(左)	待避所巾員	中央帯巾員	全巾員	路面種別	設計C B R	舗装年度	改良未改良	改良年度	備考
1	176.3	5.0 5.0	1.0 1.0					6.0 6.0	2S	2004	改	2004		
2	(12.0)								4	2003	4	2003	重用区間	
3	3.5	5.0 5.0	1.0 1.0					6.0 6.0	*	2004	*	2004		
計	179.8 (191.8)													

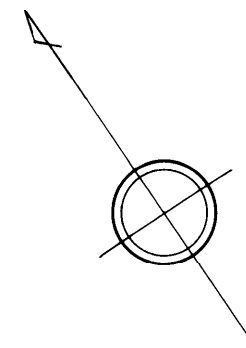


西時津郷
字中通り

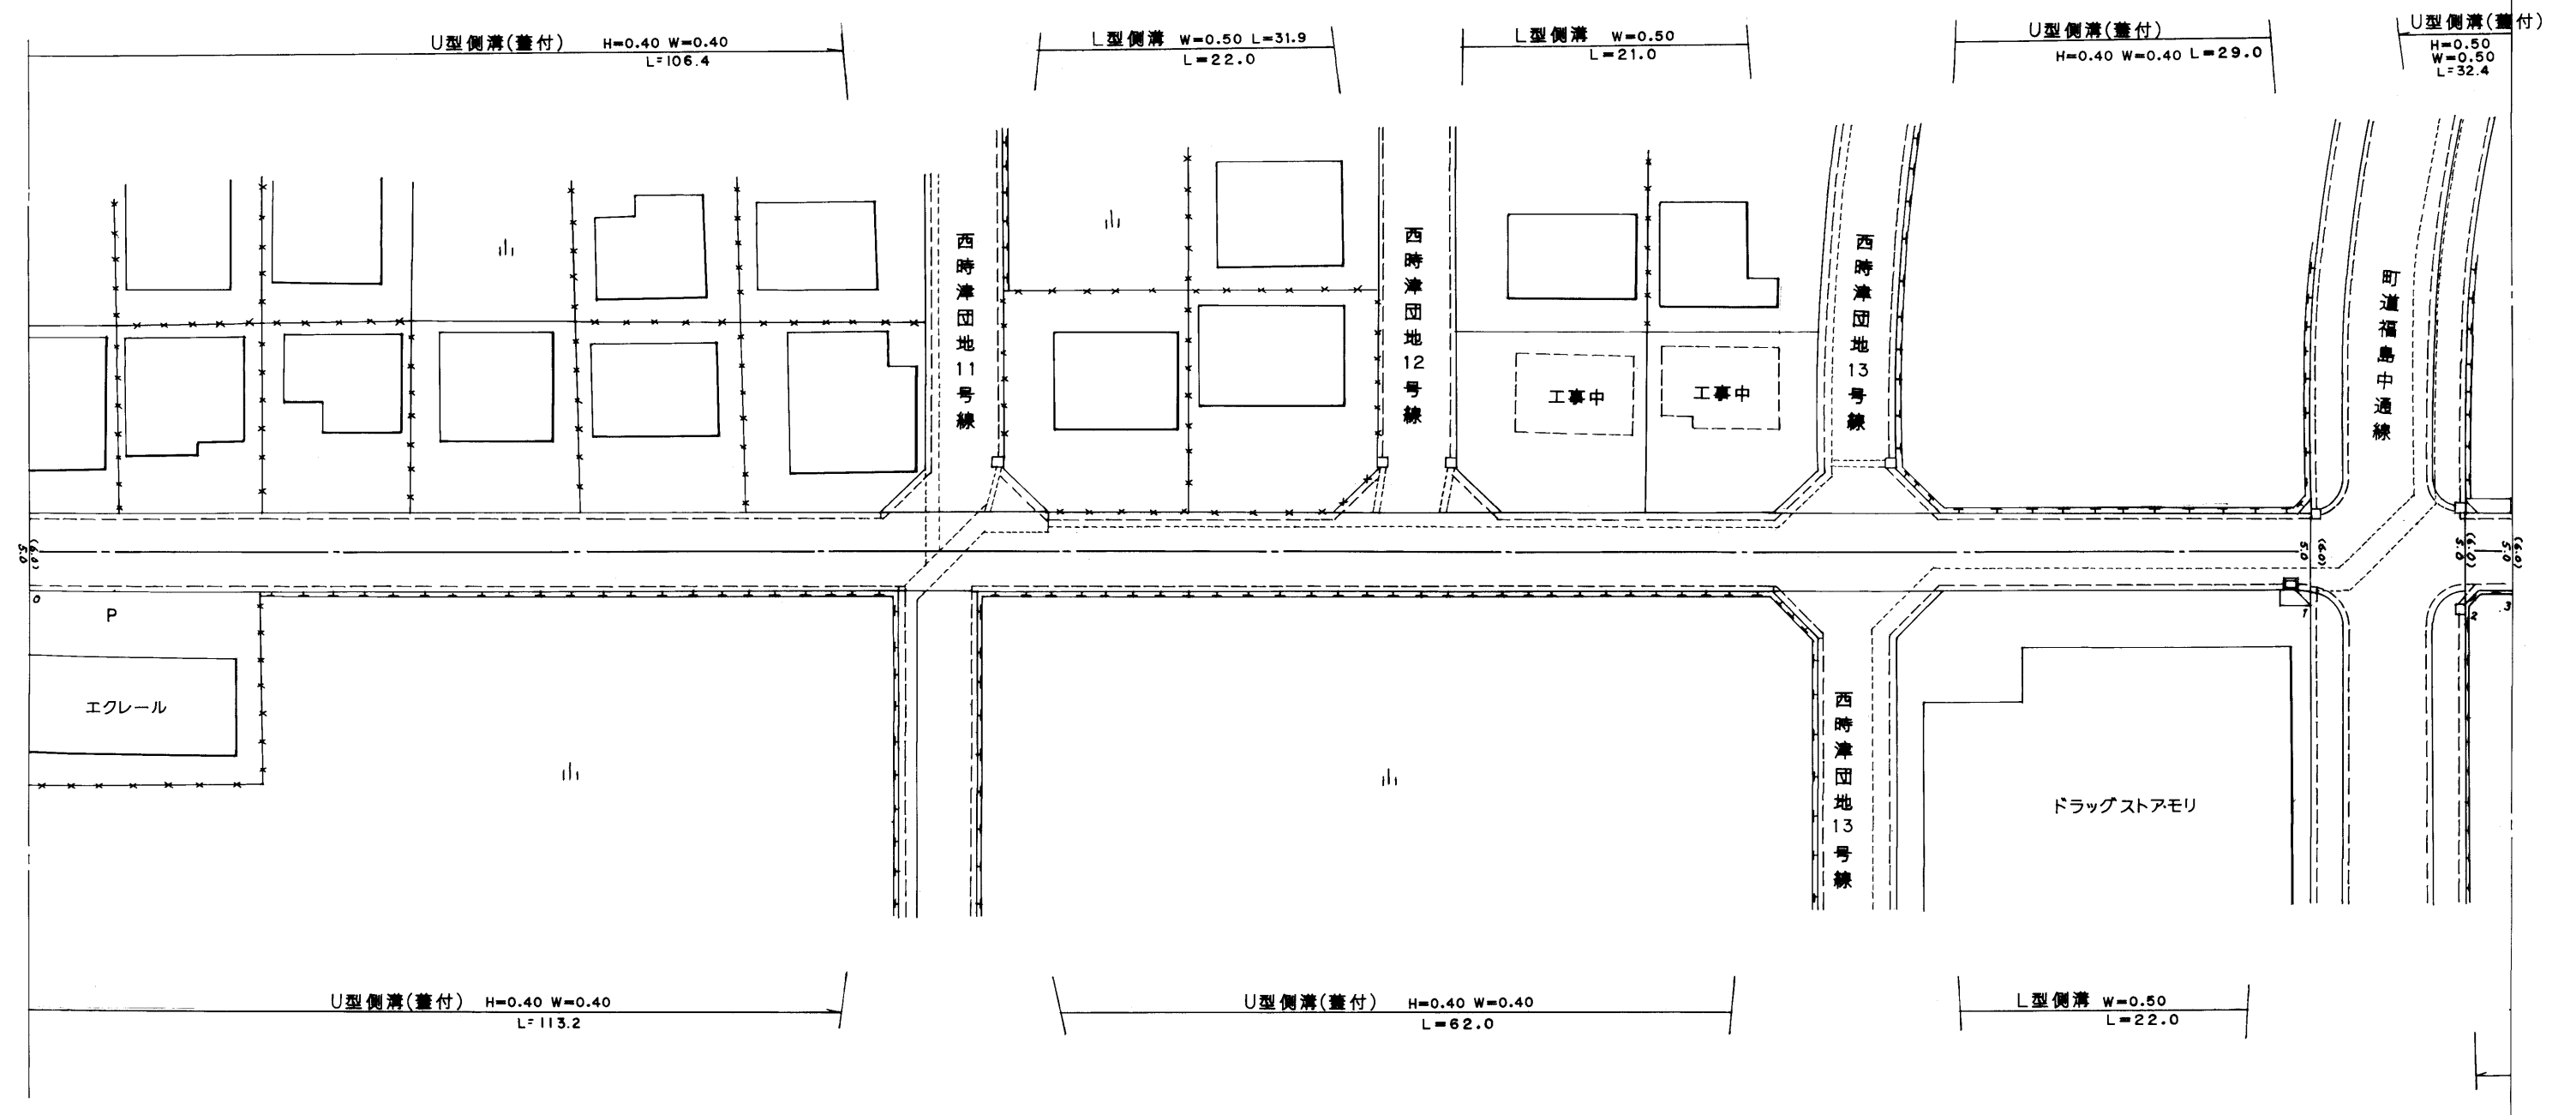


路線名	一般町道 西時津団地1号線		
図面番号	2	縮尺	1:500
作成年月日	平成17年3月31日		
作成者	扇精光株式会社		
時津町役場			

整理番号	区間長	車道巾員	路肩巾員	歩道等巾員(右)	歩道等巾員(左)	待避所巾員	中央帯巾員	全巾員	路面種別	設計C B R	舗装年度	改良未改良	改良年度	備考
1	109.1	5.0	1.0					6.0	25	2004	改	2004		
2	14.5	5.0	1.0					6.0	〃	〃	〃	〃		
3	9.7	5.0	1.0					6.0	〃	〃	〃	〃		
4	25.5	5.0	1.0					6.0	〃	〃	〃	〃		
計	158.8													

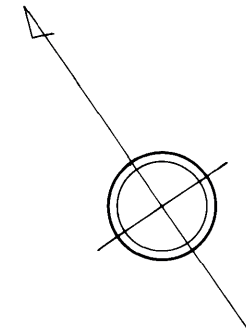

西時津郷
字中通り

字福島

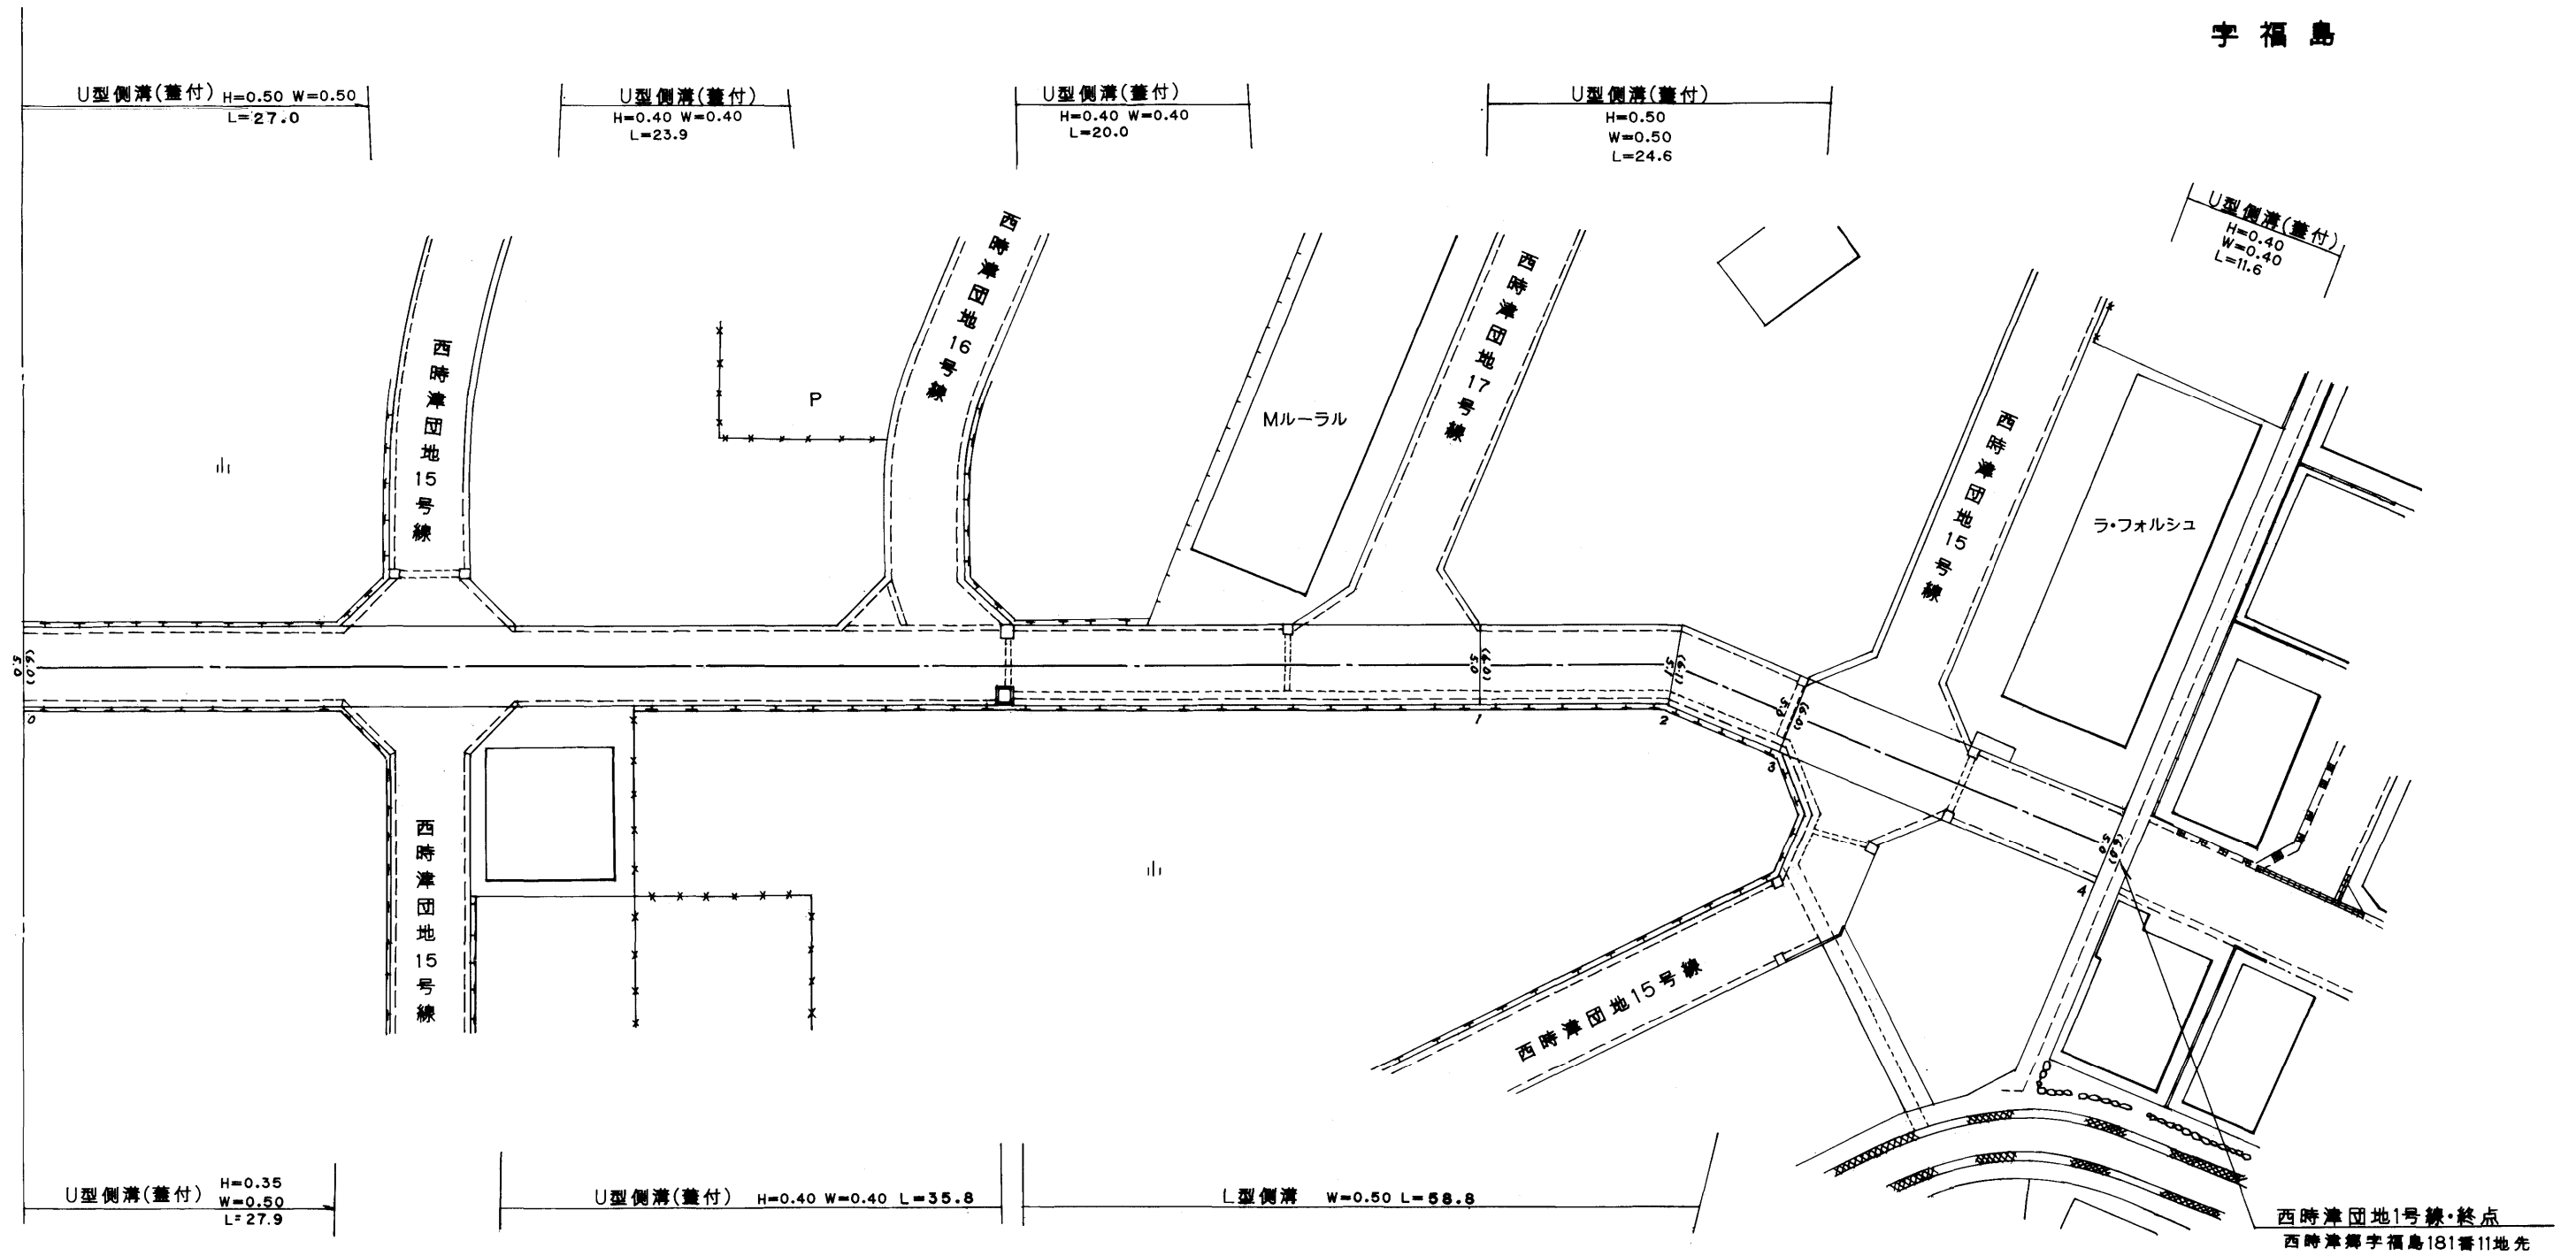

路線名	一般町道 西時津団地1号線		
図面番号	3	縮尺	1:500
作成年月日	平成17年 3月31日		
作成者	扇精光株式会社		
時津町役場			