



整理番号	区間長	車道巾員	路肩巾員	歩道等巾員(右)	歩道等巾員(左)	待避所巾員	中央帯巾員	全巾員	路面種別	設計C B R	舗装年度	改良未改良	改良年度	備考
1	3.0	9.0 7.4	1.0 1.0					10.9 8.4	AS		2004	改	2004	
2	6.5	7.4 5.0	1.0 1.0					8.4 6.0	々		々	々		
3	86.5	5.0 5.0	1.0 1.0					6.0 6.0	々		々	々		
4	35.0	5.0 5.0	1.0 1.0					6.0 6.0	々		々	々		
5	58.9	5.0 5.1	1.0 1.0					6.0 6.1	々		々	々		
計	189.9													

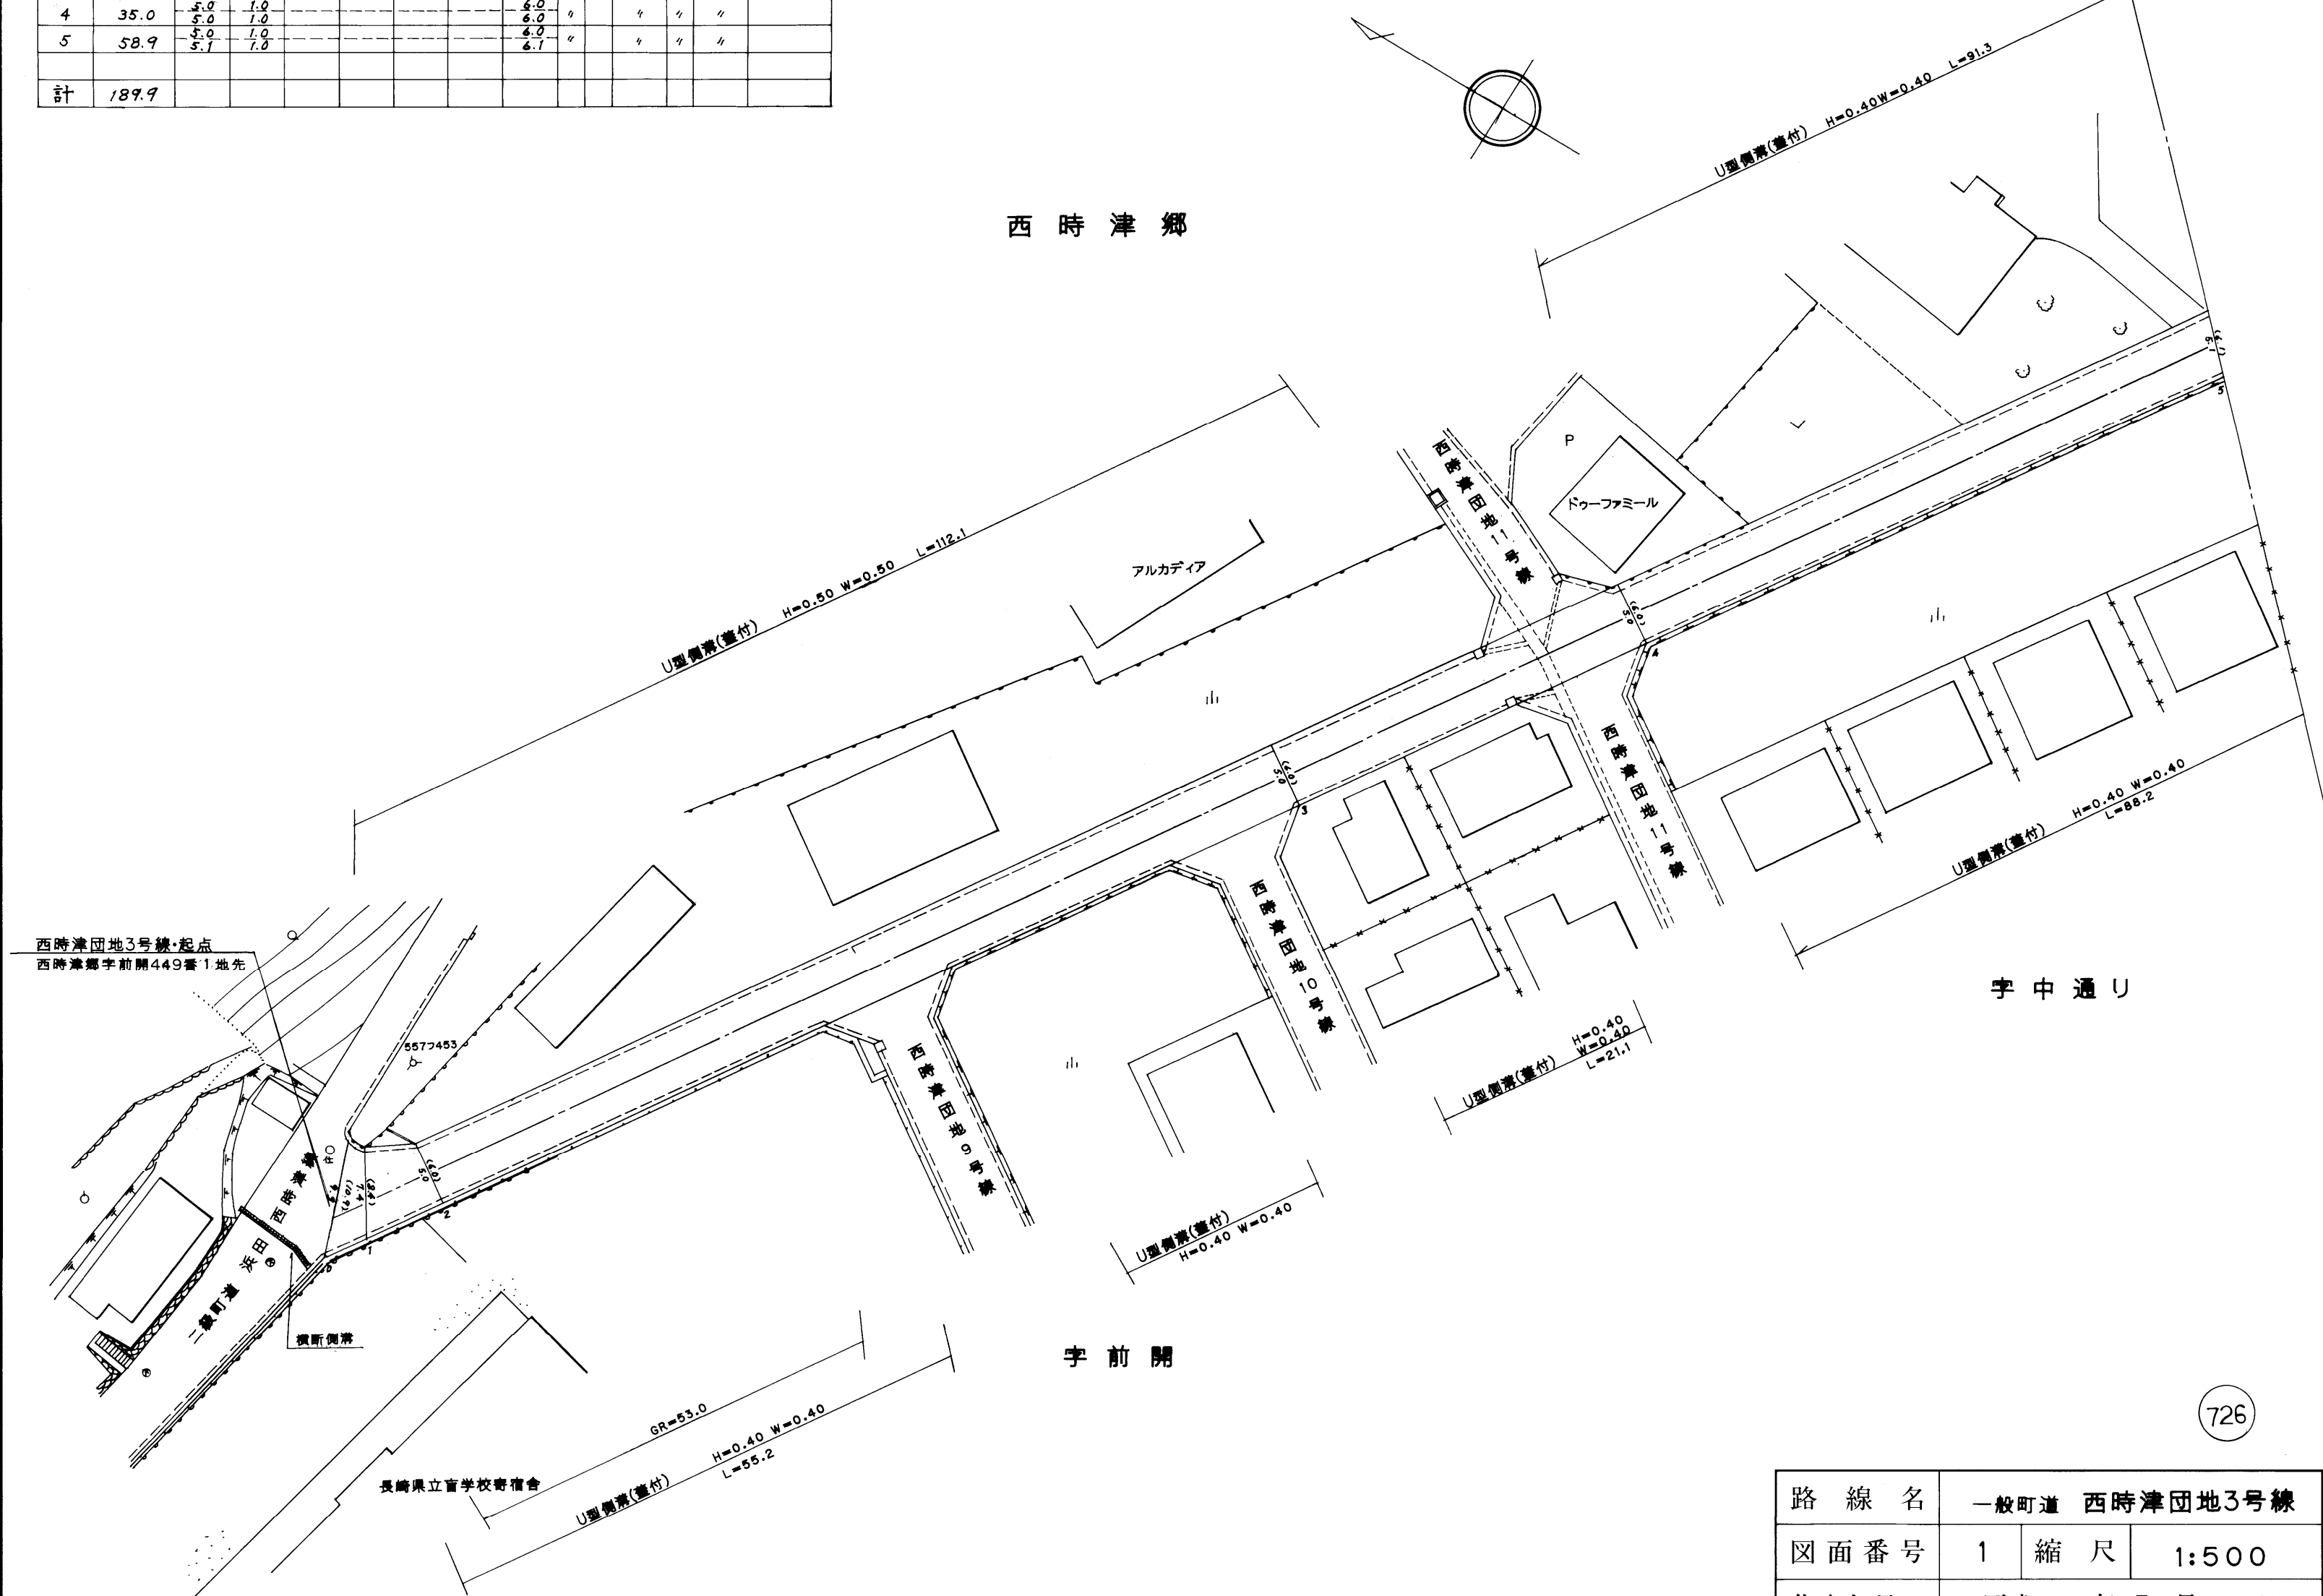


726

路線名	一般町道 西時津団地3号線		
図面番号	1	縮尺	1:500
作成年月日	平成17年3月31日		
作成者	扇精光株式会社		
時津町役場			

整理番号	区間長	車道巾員	路肩巾員	歩道等巾員(右)	歩道等巾員(左)	待避所巾員	中央帯巾員	全巾員	路面種別	設計C/B/R	舗装年度	改良未改良	改良年度	備考
1	31.5	5.7 5.0 12.0	1.0 1.0					6.7 6.0 13.0			2004	改	2004	
2	3.5	5.0 12.0	1.0 1.0					6.0 13.0						
3	(6.0)													重用区間
4	3.5	12.0 5.0 5.0	1.0 1.0					13.0 6.0 6.0						
5	28.5	5.0 5.0	1.0 1.0					6.0 6.0						
6	(12.0)										2003	+	2003	重用区間
7	27.5	5.0 5.0	1.0 1.0					6.0 6.0			2004	+	2004	
8	3.5	5.0 12.0	1.0 1.0					6.0 13.0						
9	(6.0)													重用区間
10	3.5	12.0 5.0 5.0	1.0 1.0					13.0 6.0 6.0						
11	24.0	5.0 5.0	1.0 1.0					6.0 6.0						
12	3.5	5.0 12.0	1.0 1.0					6.0 13.0						
計	129.0 (153.0)													

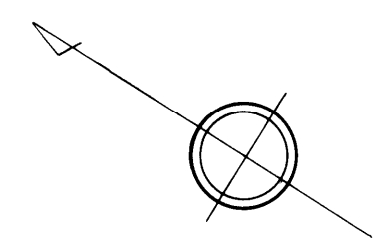

西時津郷
字中通り

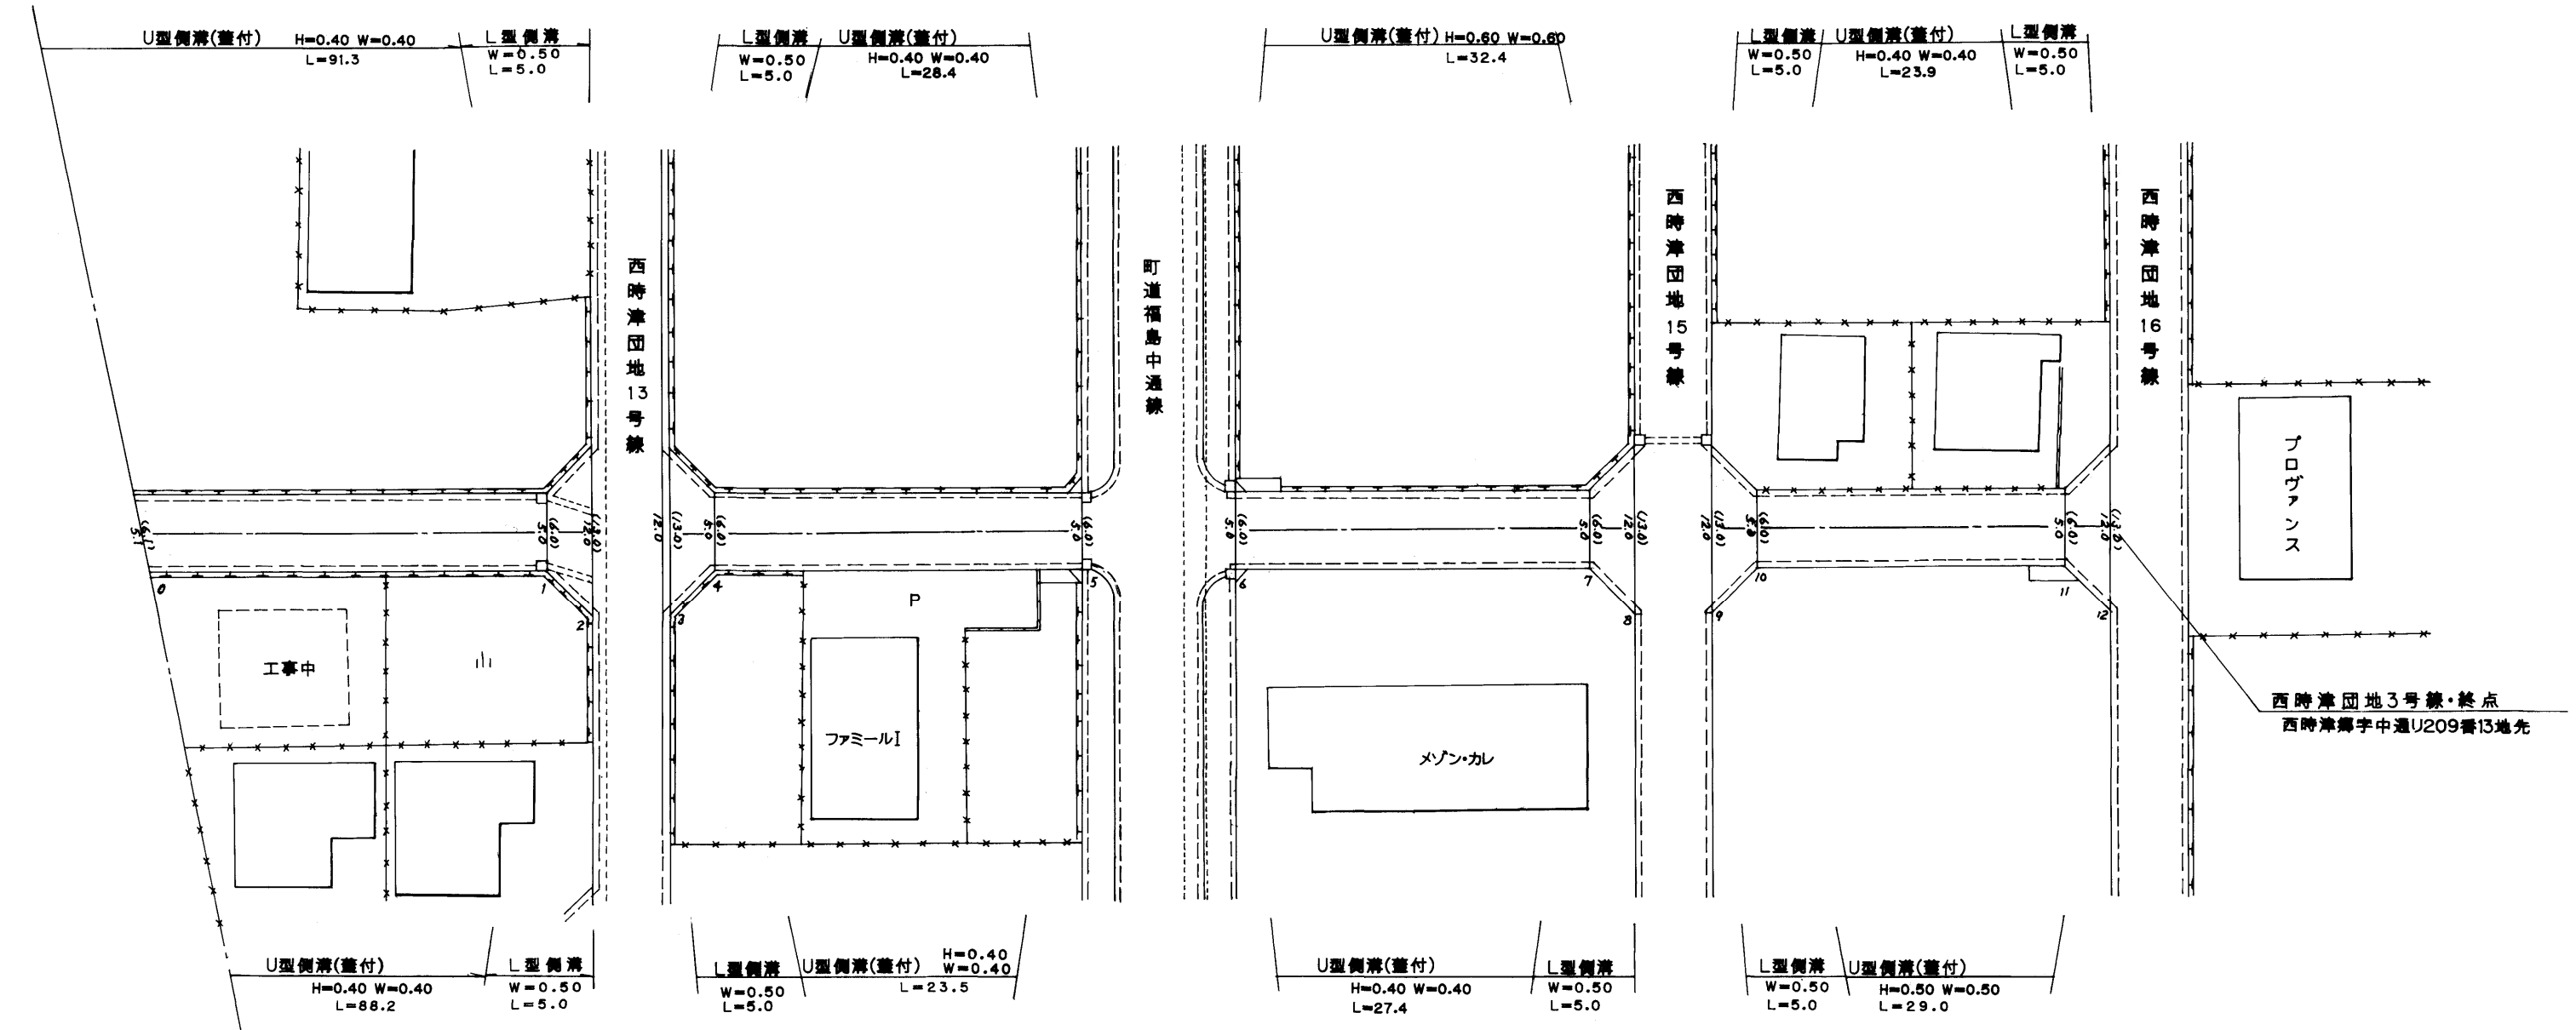

路線名	一般町道 西時津団地3号線		
図面番号	2	縮尺	1:500
作成年月日	平成 17年 3月 31日		
作成者	扇精光株式会社		
時津町役場			