



整理番号	区間長	車道巾員	路肩巾員	歩道等巾員(右)	歩道等巾員(左)	待避所巾員	中央帯巾員	全巾員	路面種別	設計C B R	舗装年度	改良未改良	改良年度	備考
1	3.5	12.0	1.0					13.0	45	2004	改	2004		
2	28.5	5.0	1.0					6.0	"	"	"	"		
3	(12.0)								"	2003	"	2003	重用区間	
4	27.5	5.0	1.0					6.0	"	2004	"	2004		
5	3.5	5.0	1.0					6.0	"	"	"	"		
6	(6.0)								"	"	"	"	重用区間	
7	3.5	12.0	1.0					13.0	"	"	"	"		
8	24.0	5.0	1.0					6.0	"	"	"	"		
9	3.5	5.0	1.0					6.0	"	"	"	"		
計	94.0 (112.0)													

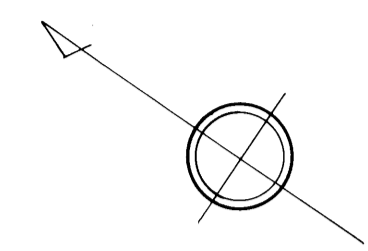

西時津郷

字中通り

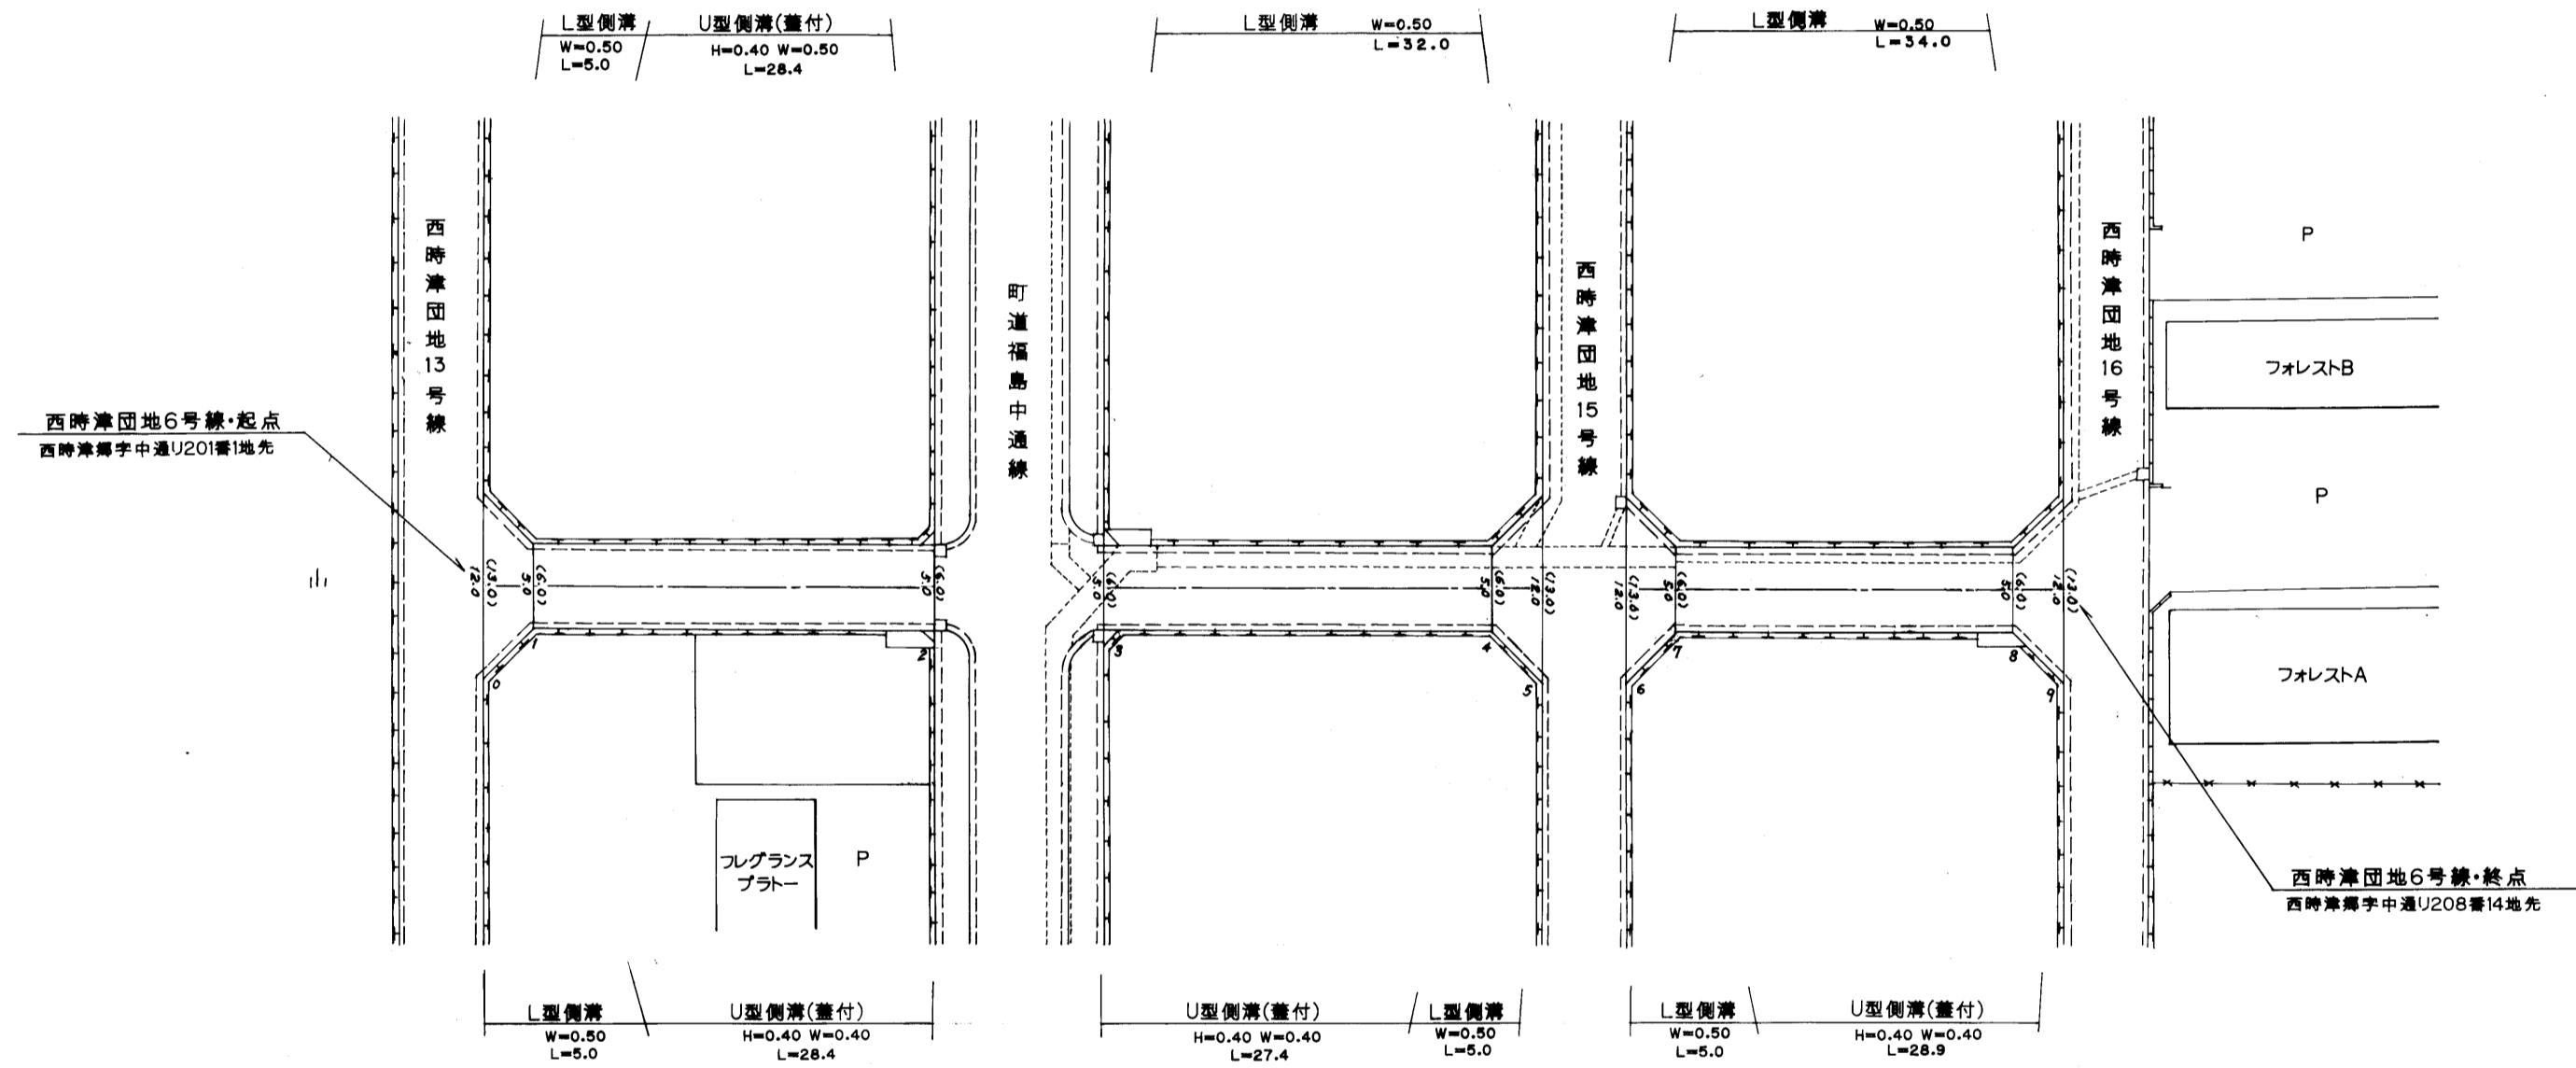

路線名	一般町道 西時津団地6号線		
図面番号	1	縮尺	1:500
作成年月日	平成17年3月31日		
作成者	扇精光株式会社		
時津町役場			