


整理番号	区間長	車道巾員	路肩巾員	歩道等巾員(右)	歩道等巾員(左)	待避所巾員	中央帯巾員	全巾員	路面種別	設計C B R	舗装年度	改良未改良	改良年度	備考
1	3.5	12.0 5.0	1.0 1.0					13.0 6.0	4.5		2004	改	2004	
2	24.0	5.0 5.0	1.0 1.0					6.0 6.0	〃		〃	〃	〃	
3	3.5	5.0 2.0	1.0 1.0					6.0 13.0	〃		〃	〃	〃	
計	31.0													

西時津郷

字中通り

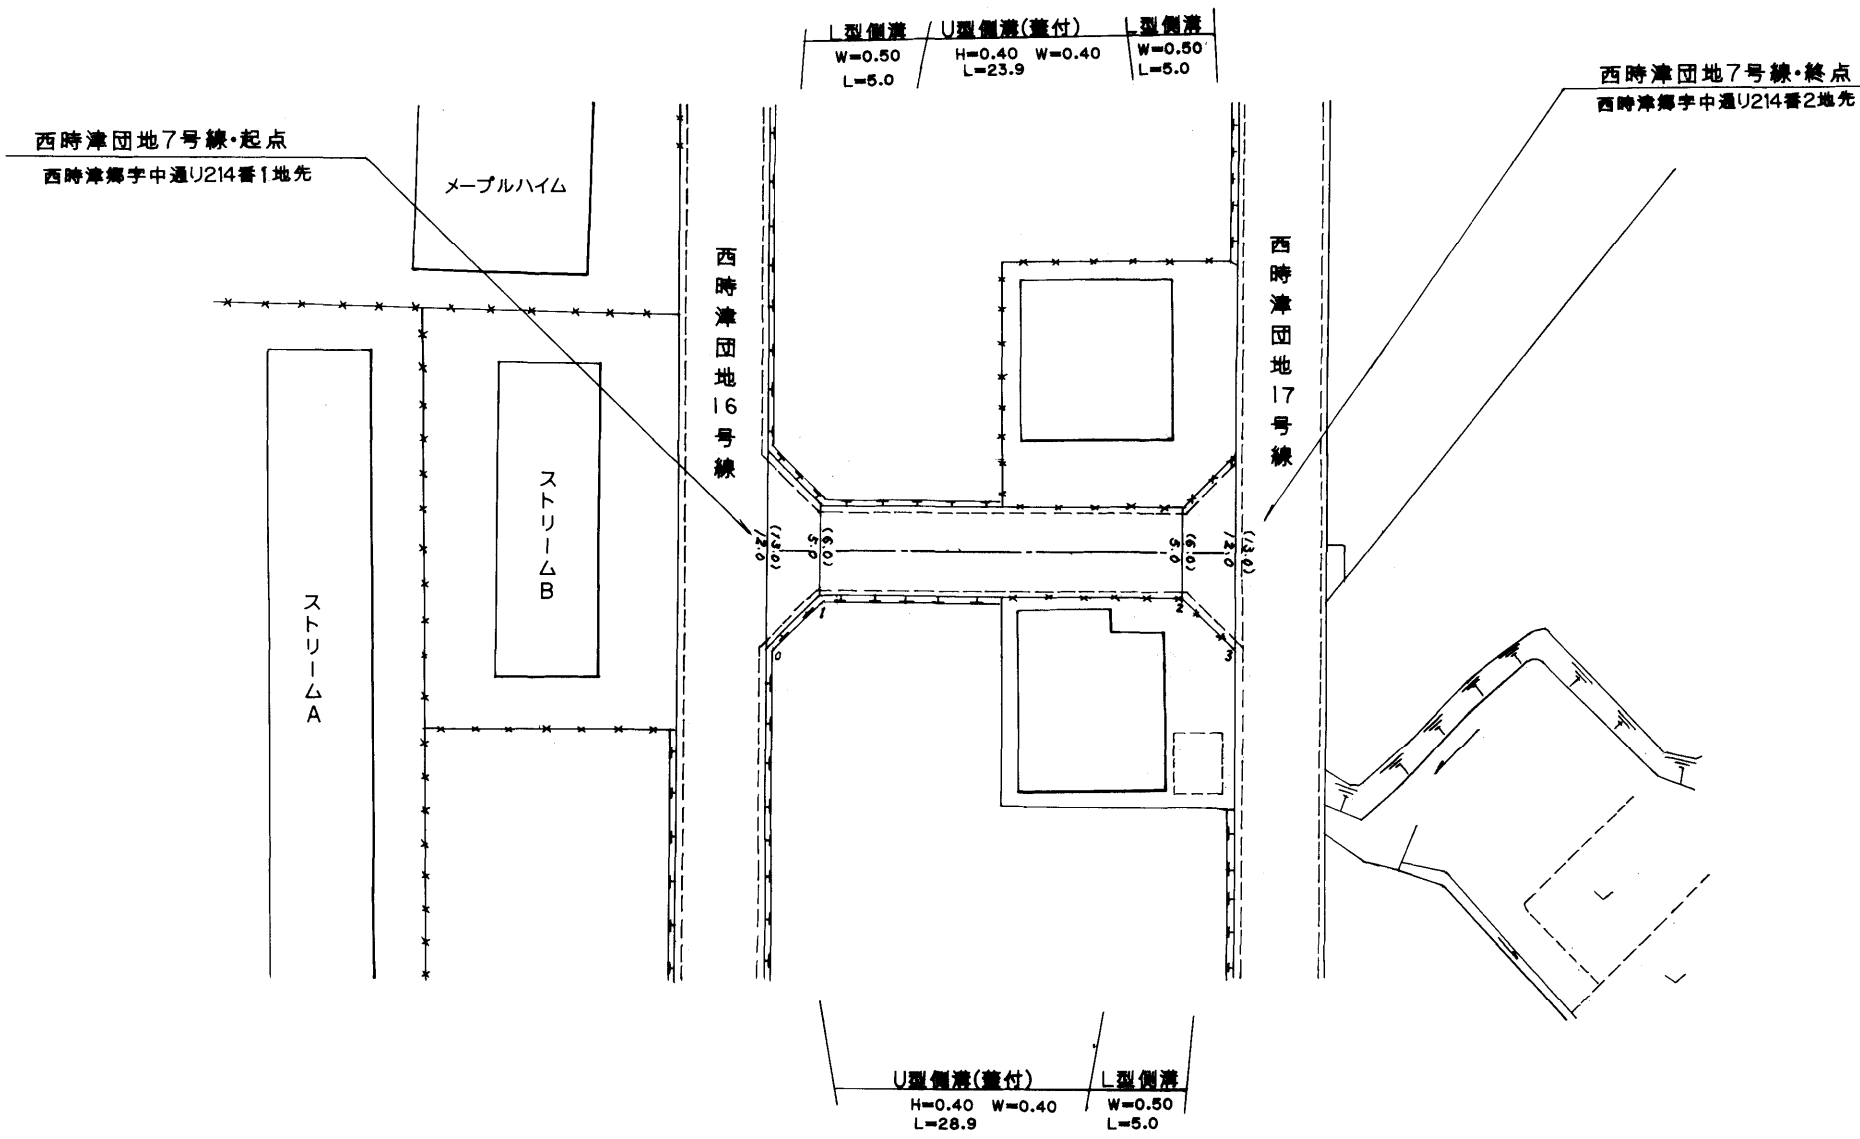

路線名	一般町道 西時津団地7号線		
図面番号	1	縮尺	1:500
作成年月日	平成17年3月31日		
作成者	扇精光株式会社		
時津町役場			