

西時津団地9号線



整理番号	区間長	車道巾員	路肩巾員	歩道等巾員(右)	歩道等巾員(左)	待避所巾員	中央帯巾員	全巾員	路面種別	設計C B R	舗装年度	改良未改良	改良年度	備考
1	3.5	12.0	1.0					13.0	AS	2004	改	2004		
2	83.0	5.0	1.0					6.0	"	"	"	"		
3	3.5	5.0	1.0					6.0	"	"	"	"		
計	90.0							13.0						

西時津団地10号線

整理番号	区間長	車道巾員	路肩巾員	歩道等巾員(右)	歩道等巾員(左)	待避所巾員	中央帯巾員	全巾員	路面種別	設計C B R	舗装年度	改良未改良	改良年度	備考
1	3.5	12.0	1.0					13.0	AS	2004	改	2004		
2	83.0	5.0	1.0					6.0	"	"	"	"		
3	3.5	5.0	1.0					6.0	"	"	"	"		
計	90.0							13.0						

西時津郷

字前開

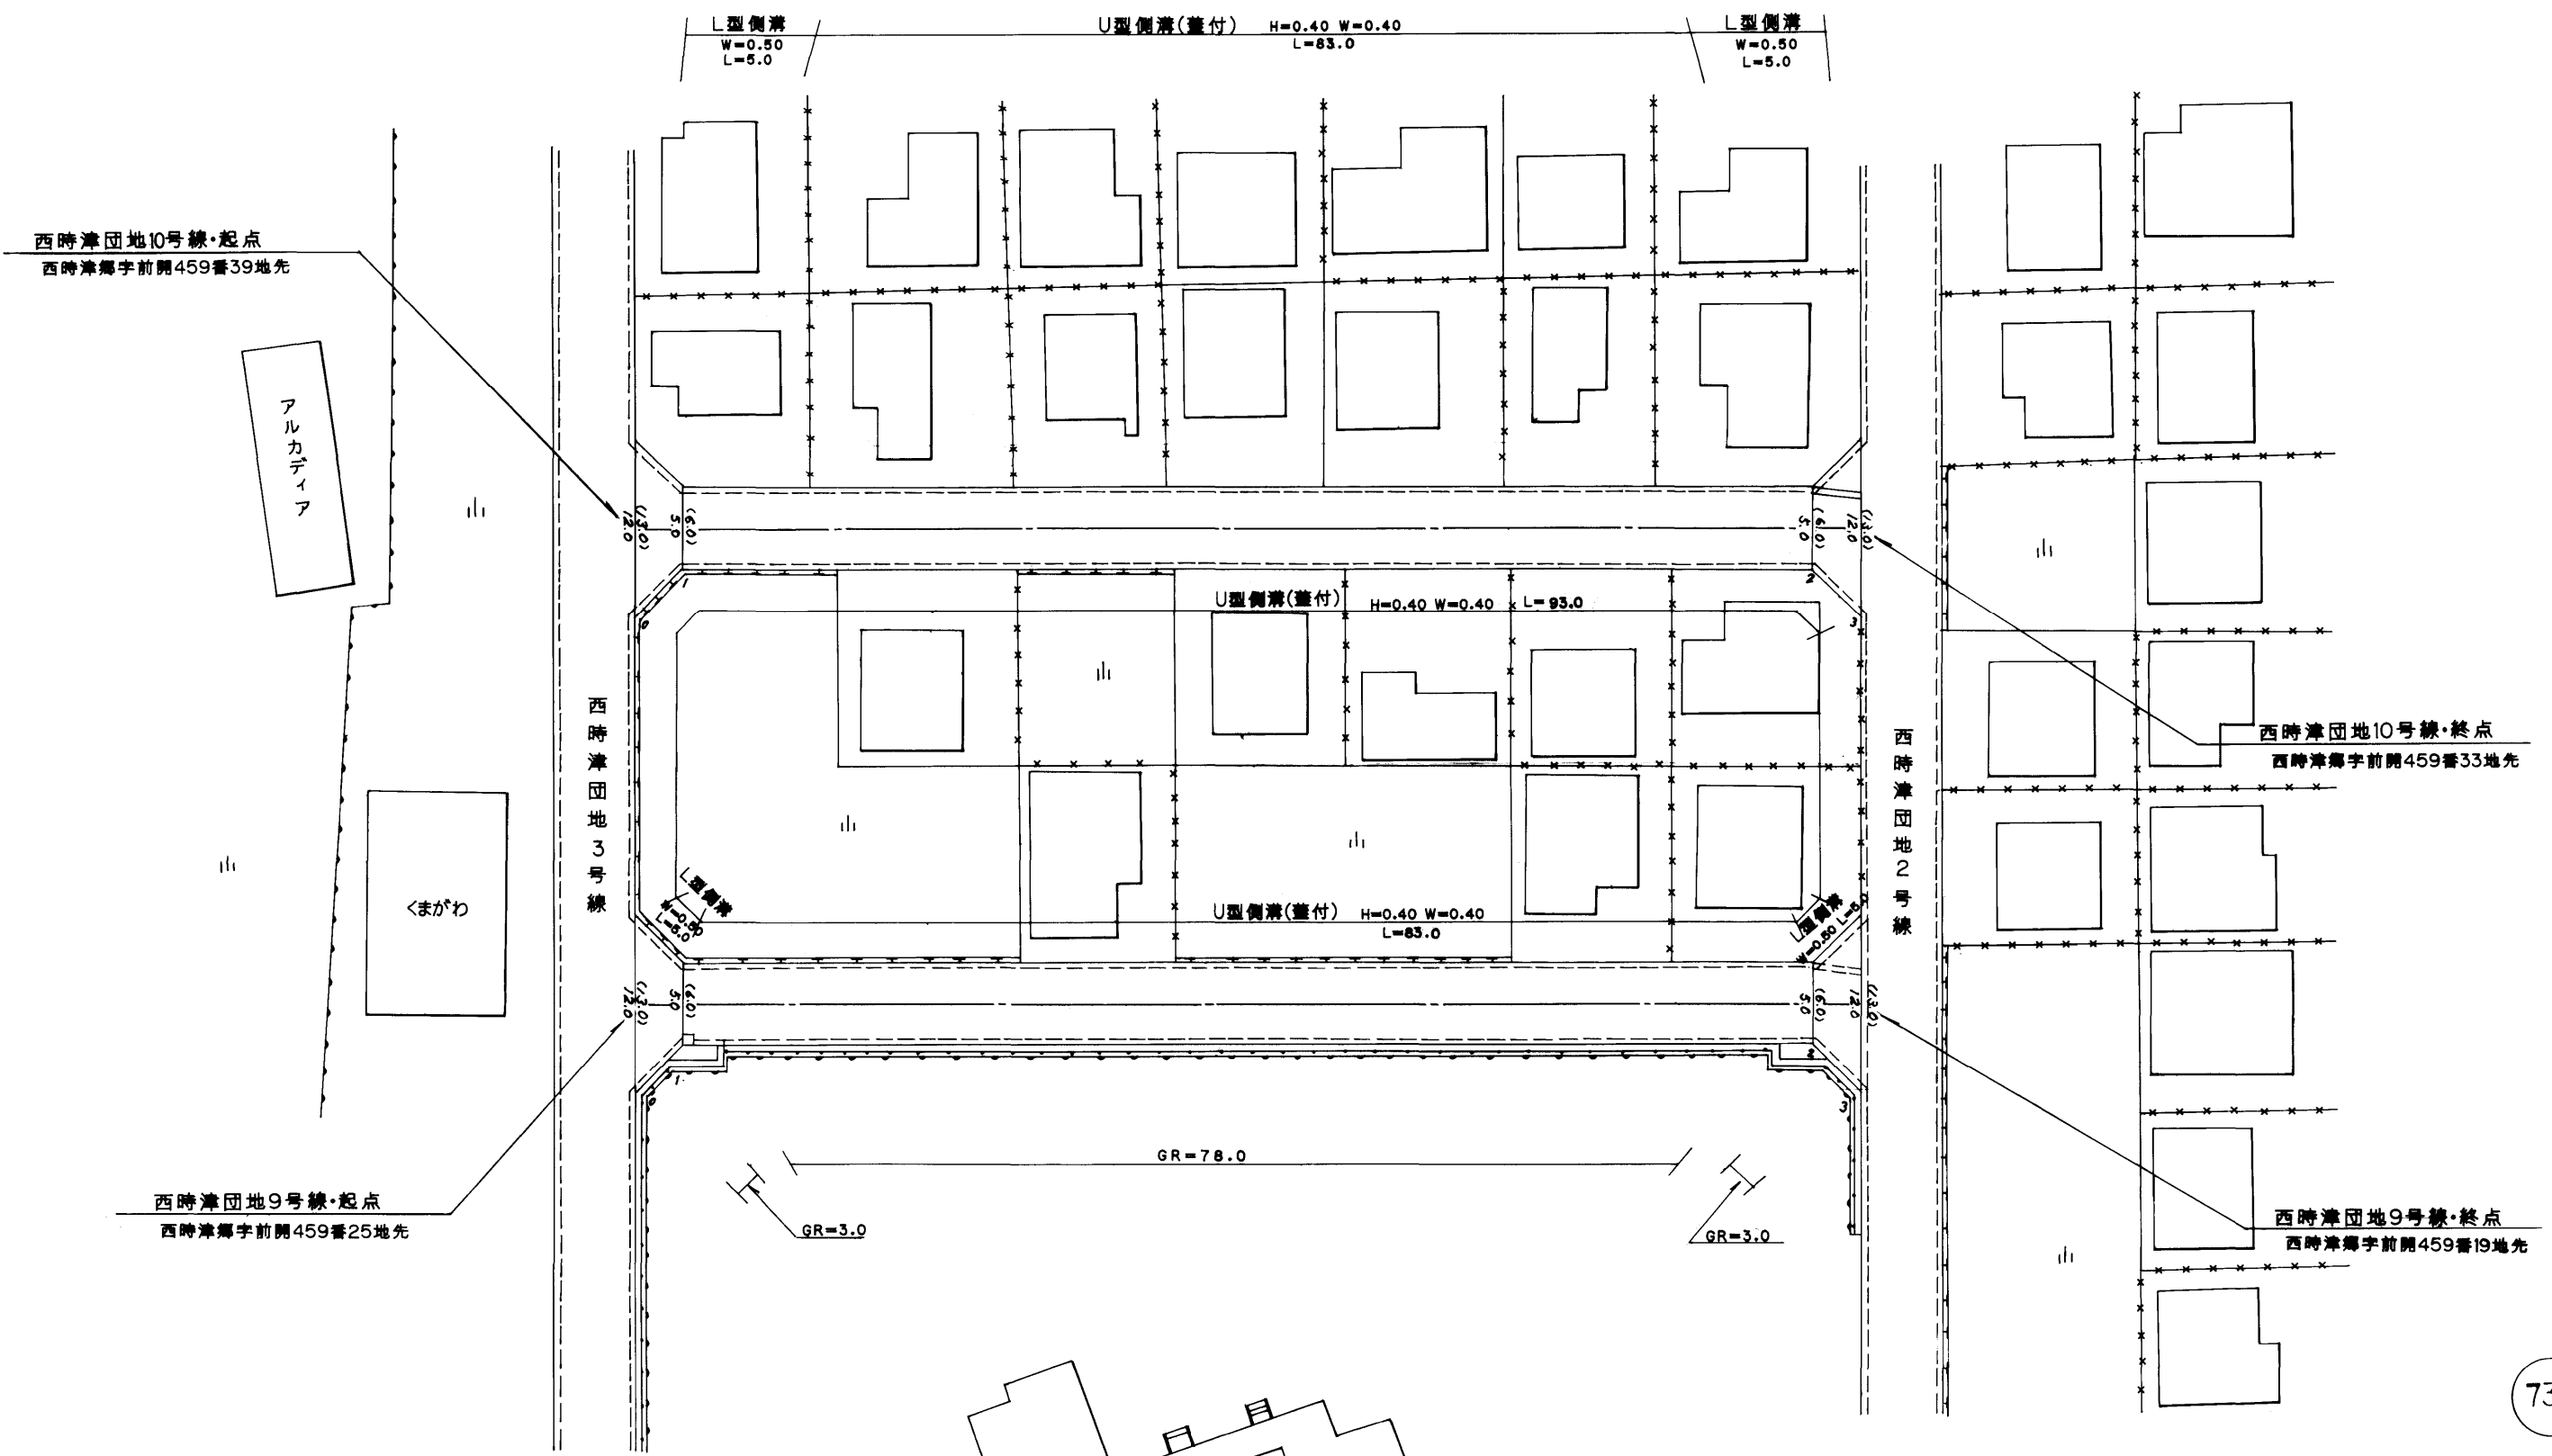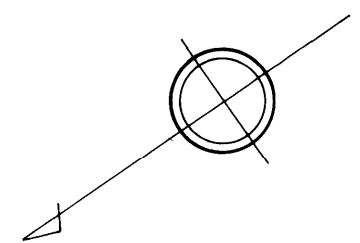

732 733

路線名	一般町道 西時津団地9・10号線		
図面番号	1	縮尺	1:500
作成年月日	平成17年3月31日		
作成者	扇精光株式会社		
時津町役場			