


整理番号	区間長	車道巾員	路肩巾員	歩道等巾員(右)	歩道等巾員(左)	待避所巾員	中央帯巾員	全巾員	路面種別	設計C/R	舗装年度	改良未改良	改良年度	備考
1	3.5	7.1 5.0	1.0 1.0					13.1 6.0	AS		2004	改	2004	
2	9.2	5.0 5.0	1.0 1.0					6.0 6.0	〃		〃	〃	〃	
3	4.4	5.0 8.5	1.0 1.0					6.0 9.5	〃		〃	〃	〃	
4	3.0	8.5 8.5	1.0 1.0					9.5 9.5	〃		〃	〃	〃	
5	4.4	5.0 5.0	1.0 1.0					6.0 6.0	〃		〃	〃	〃	
6	31.4	5.0 5.0	1.0 1.0					6.0 6.0	〃		〃	〃	〃	
7	38.3	5.0 5.0	1.0 1.0					6.0 6.0	〃		〃	〃	〃	
8	126.0	5.0 5.0	1.0 1.0					6.0 6.0	〃		〃	〃	〃	
計	220.2													


西時津郷
字中通り

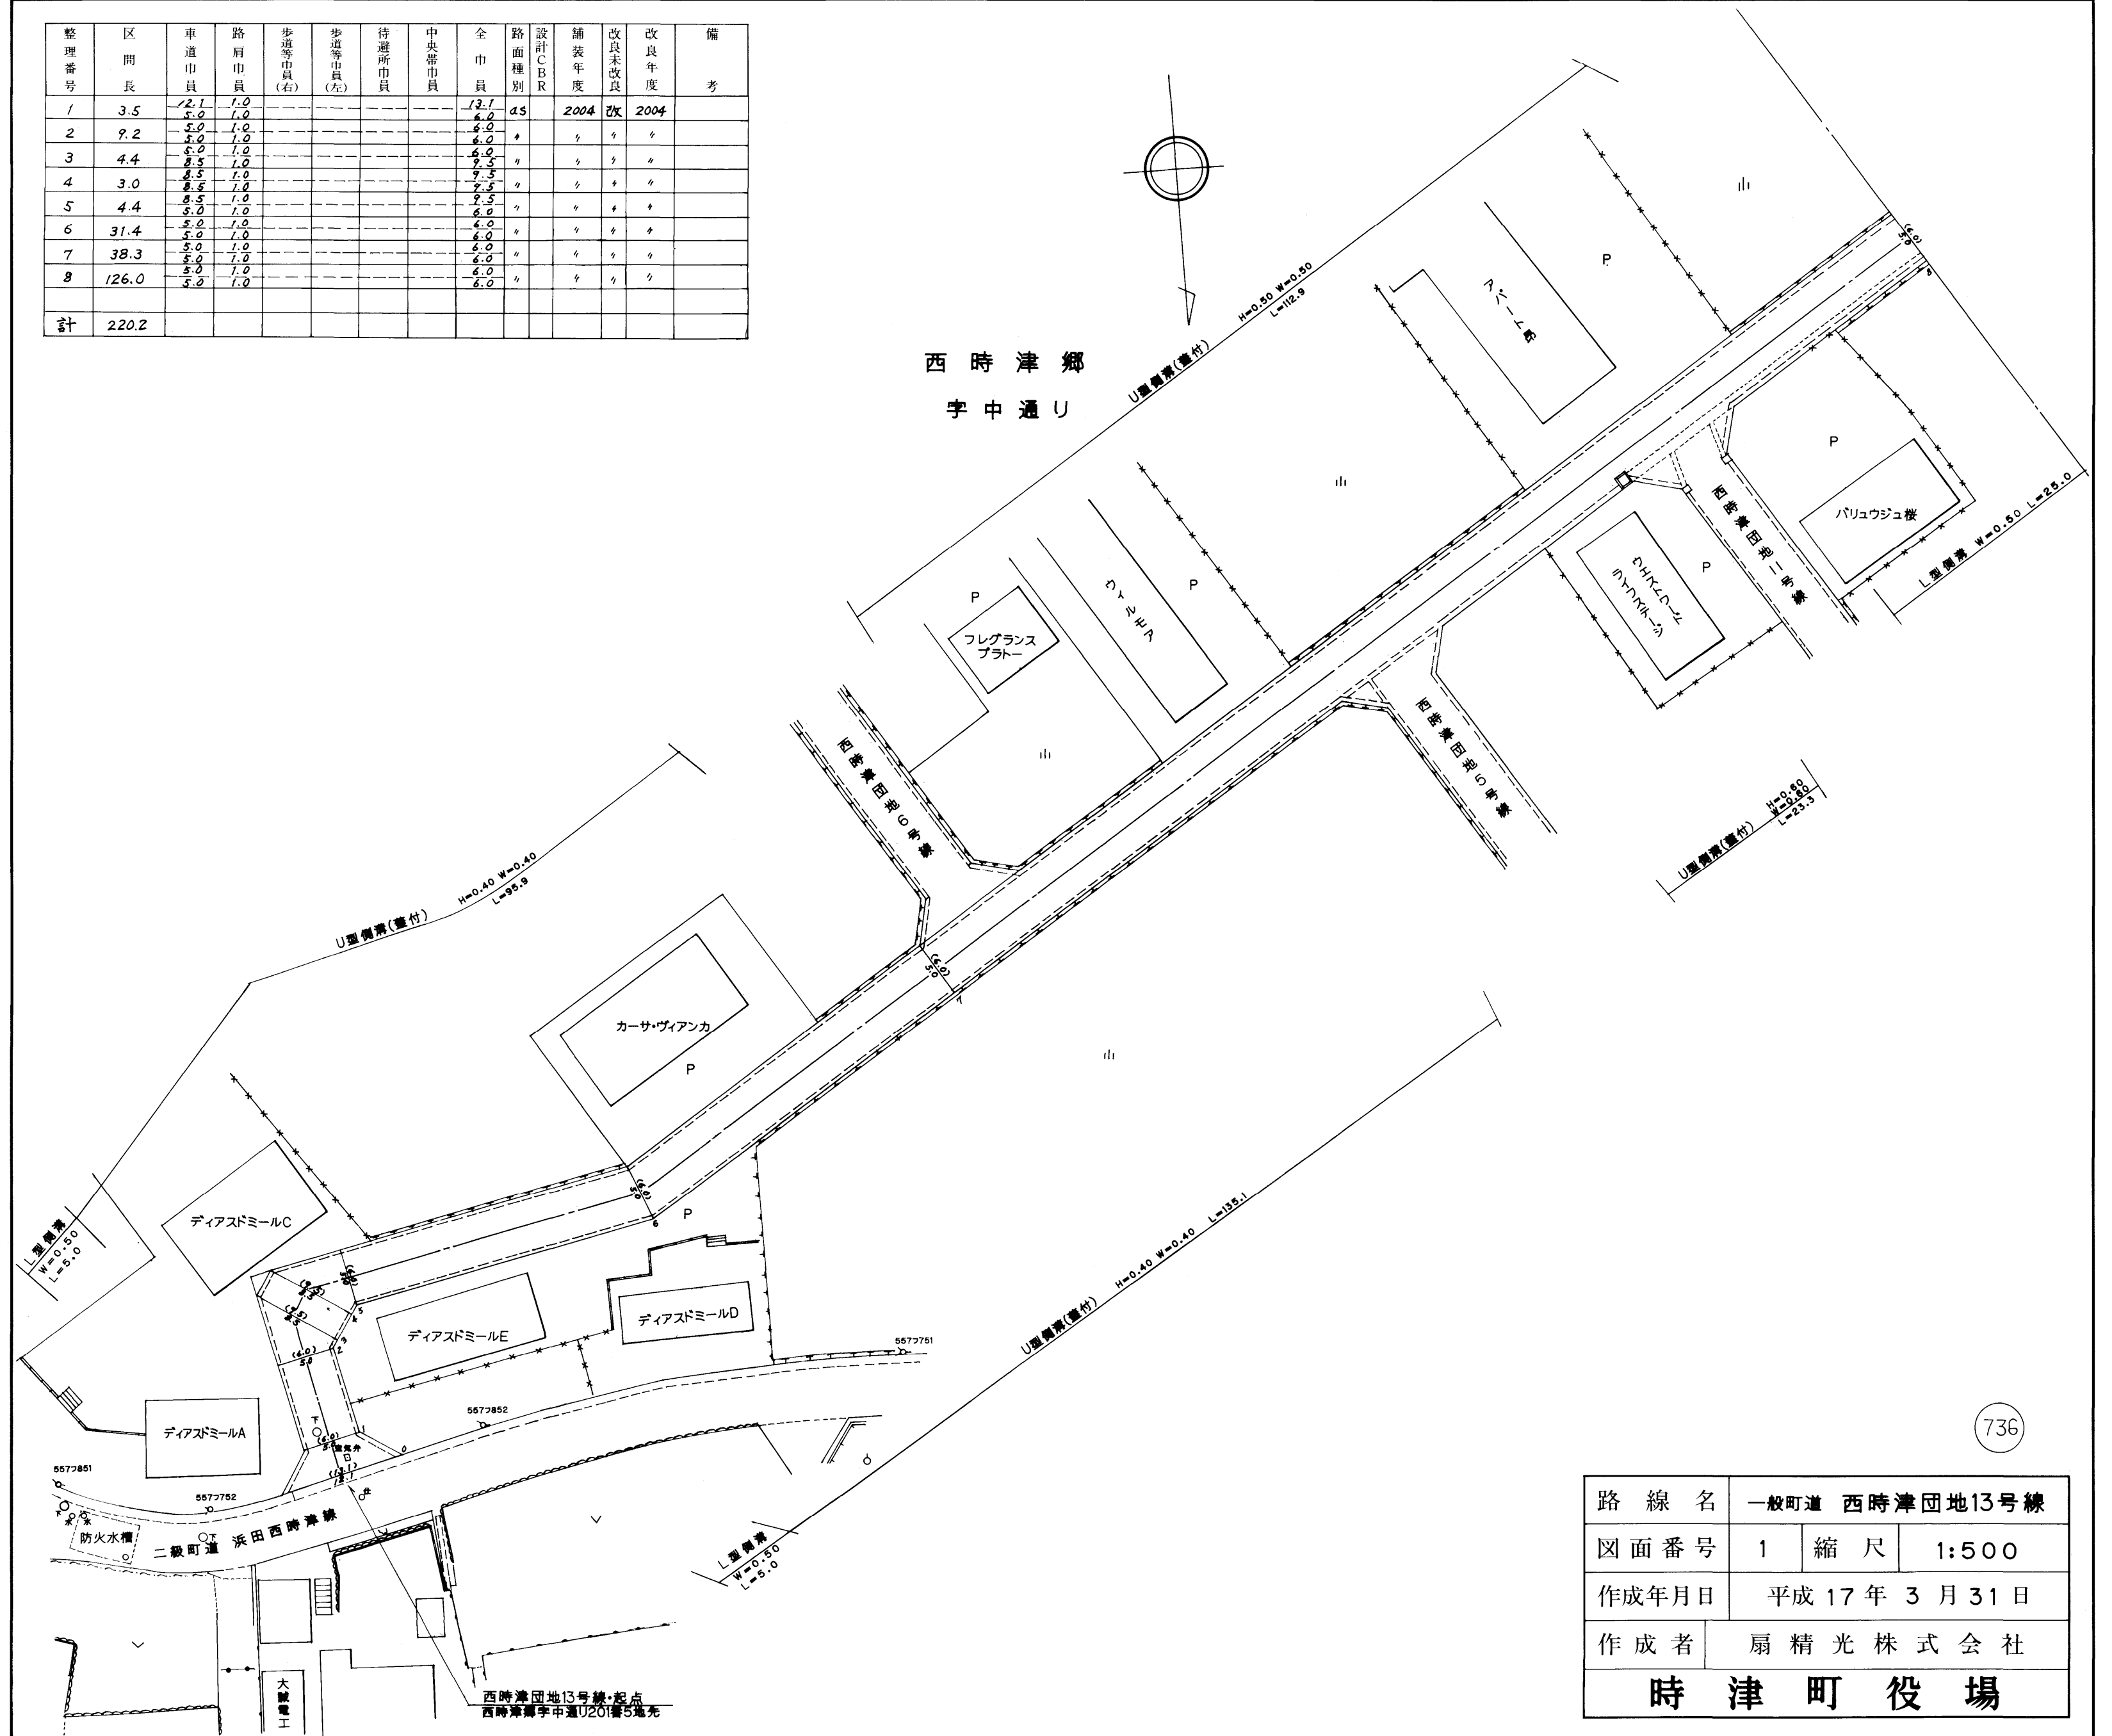

路線名	一般町道 西時津団地13号線		
図面番号	1	縮尺	1:500
作成年月日	平成 17 年 3 月 31 日		
作成者	扇精光株式会社		
時津町役場			


整理番号	区間長	車道巾員	路肩巾員	歩道等巾員(右)	歩道等巾員(左)	待避所巾員	中央帯巾員	全巾員	路面種別	設年CBR	舗装年度	改良未改良	改良年度	備考
1	57.1	5.0	1.0					6.0	AS	2004	改	2004		
2	64.8	5.0	1.0					6.0	〃	〃	〃	〃		
3	3.5	5.0	1.0					6.0	〃	〃	〃	〃		
4	(6.0)							13.0	〃	〃	〃	〃	重用区間	
5	3.5	12.0	1.0					13.0	〃	〃	〃	〃		
6	24.9	5.0	1.0					6.0	〃	〃	〃	〃		
7	3.0	5.0	1.0					6.0	〃	〃	〃	〃		
8	5.0	7.4	1.0					8.4	〃	〃	〃	〃		
9	3.0	7.4	1.0					8.4	〃	〃	〃	〃		
10	67.6	5.0	1.0					6.0	〃	〃	〃	〃		
計	232.4 (238.4)													

西時津郷
字中通り

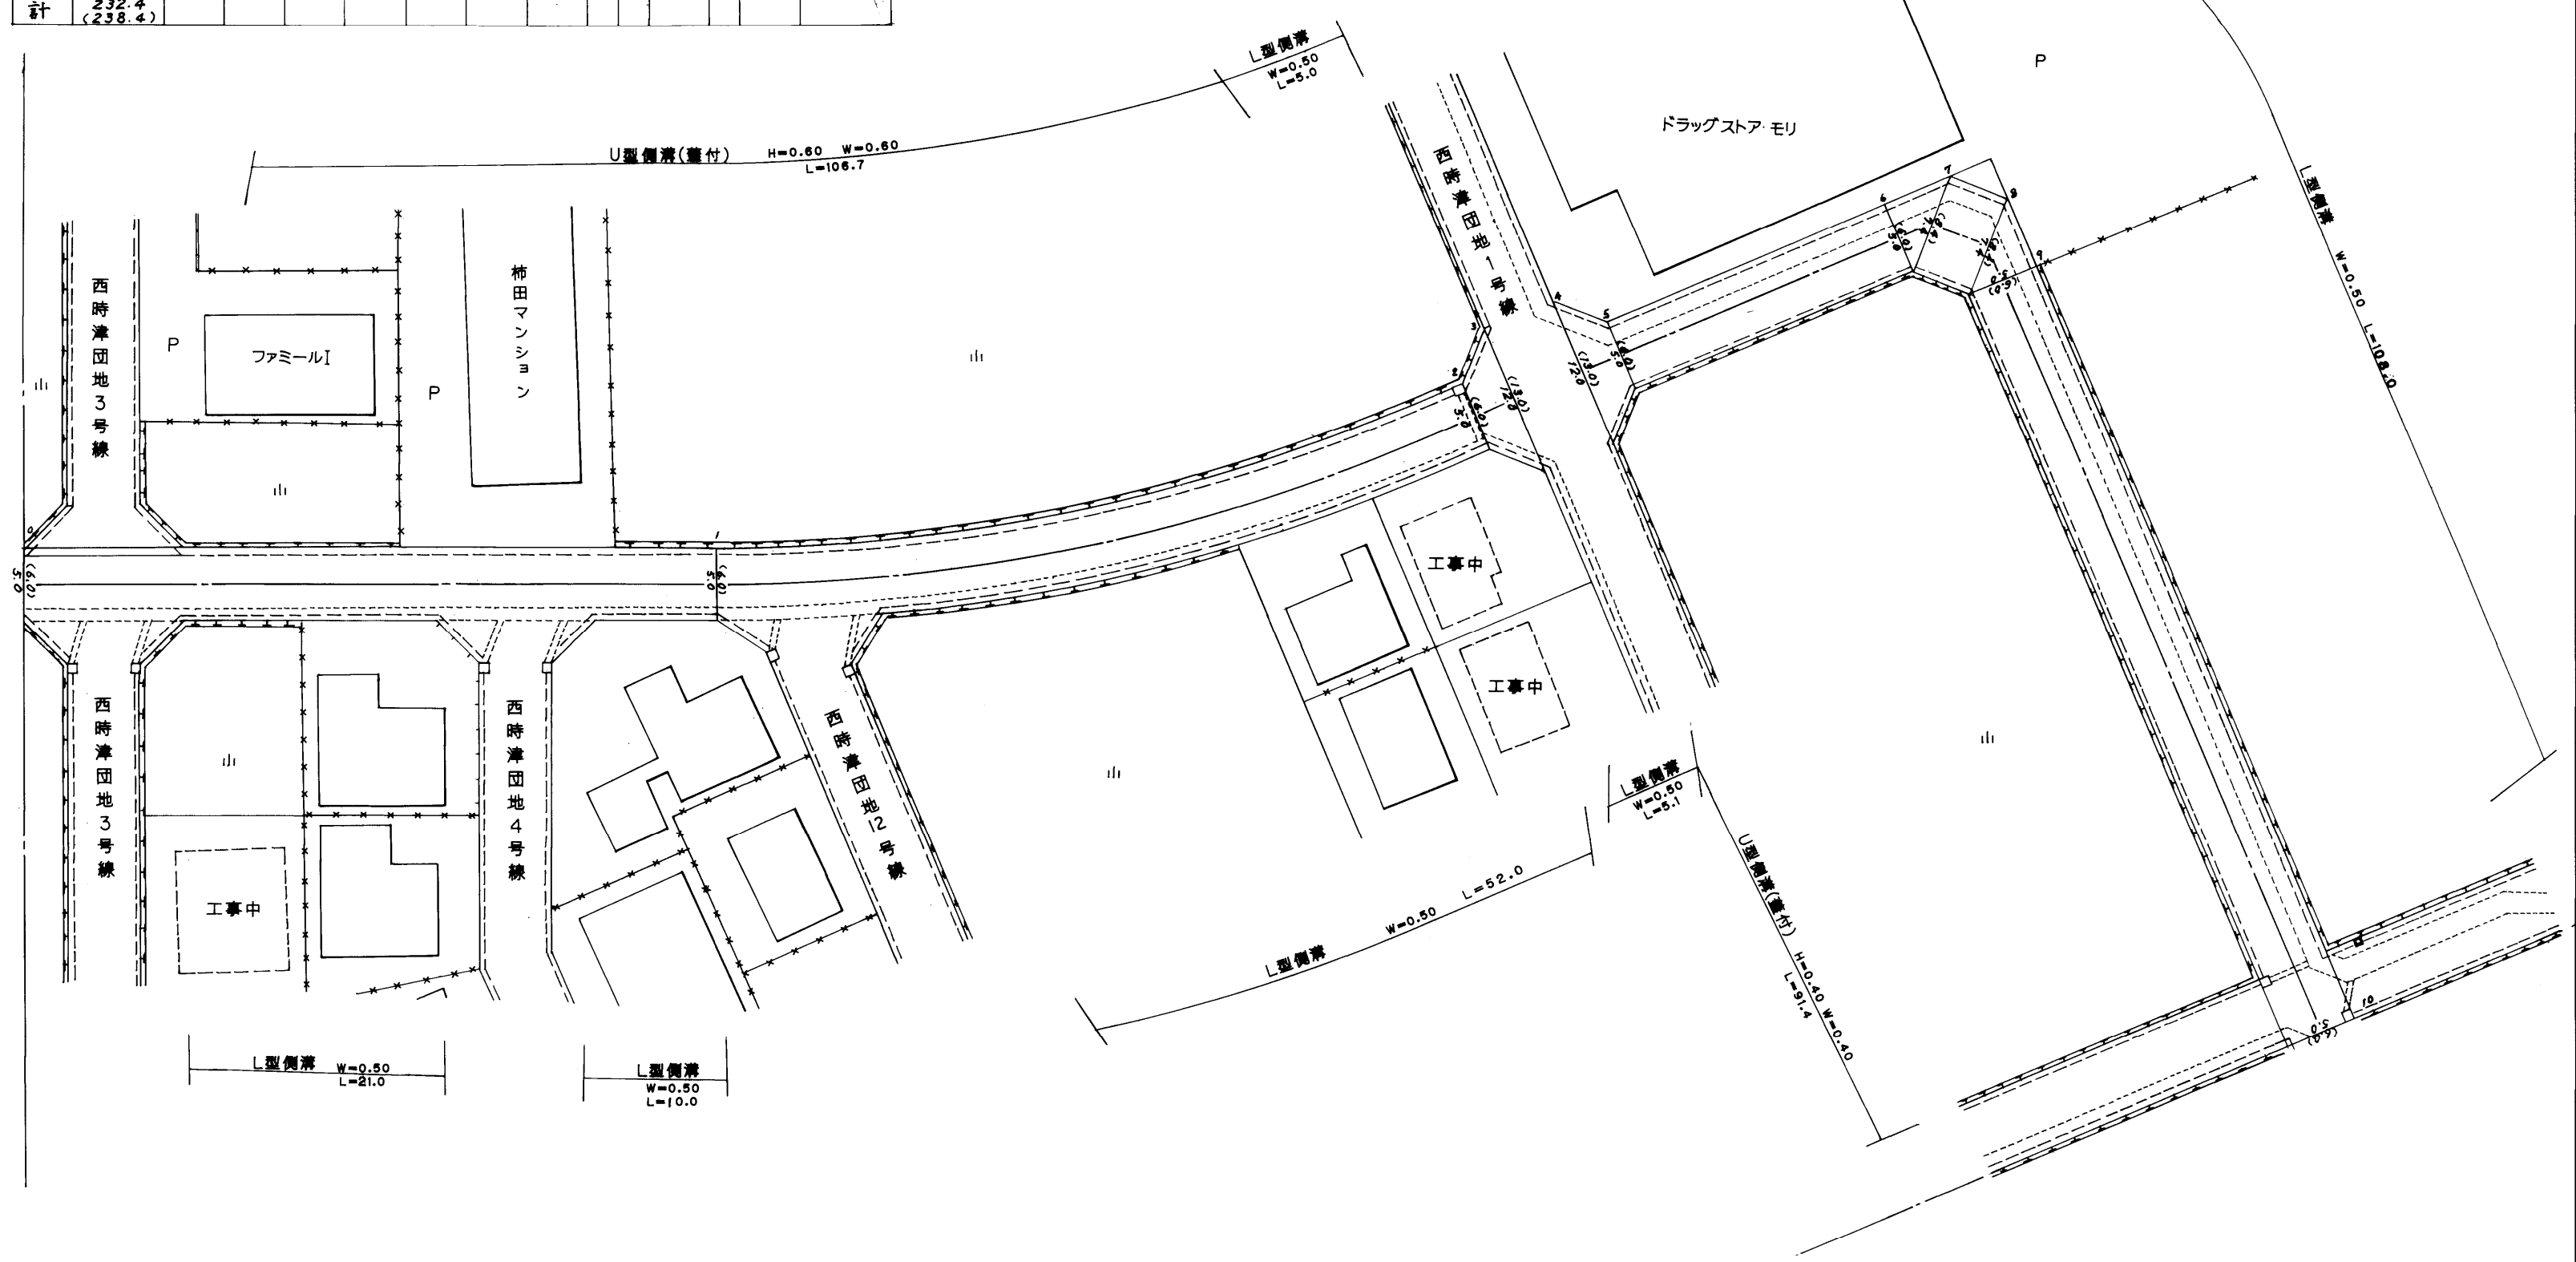


路線名	一般町道 西時津団地13号線		
図面番号	2	縮尺	1:500
作成年月日	平成 17 年 3 月 31 日		
作成者	扇精光株式会社		
時津町役場			

整理番号	区間長	車道巾員	路肩巾員	歩道等巾員(右)	歩道等巾員(左)	待避所巾員	中央帯巾員	全巾員	路面種別	設計C B R	舗装年度	改良未改良	改良年度	備考
1	108.9	5.0	1.0					6.0	as		2004	改	2004	
2	3.5	5.0	1.0					6.0	ク					
		12.0	1.0					13.0						
計	112.4													

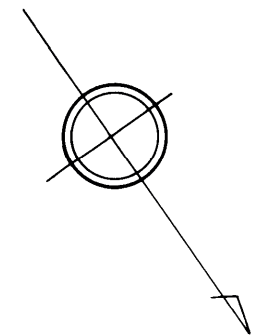

西時津郷
字前開

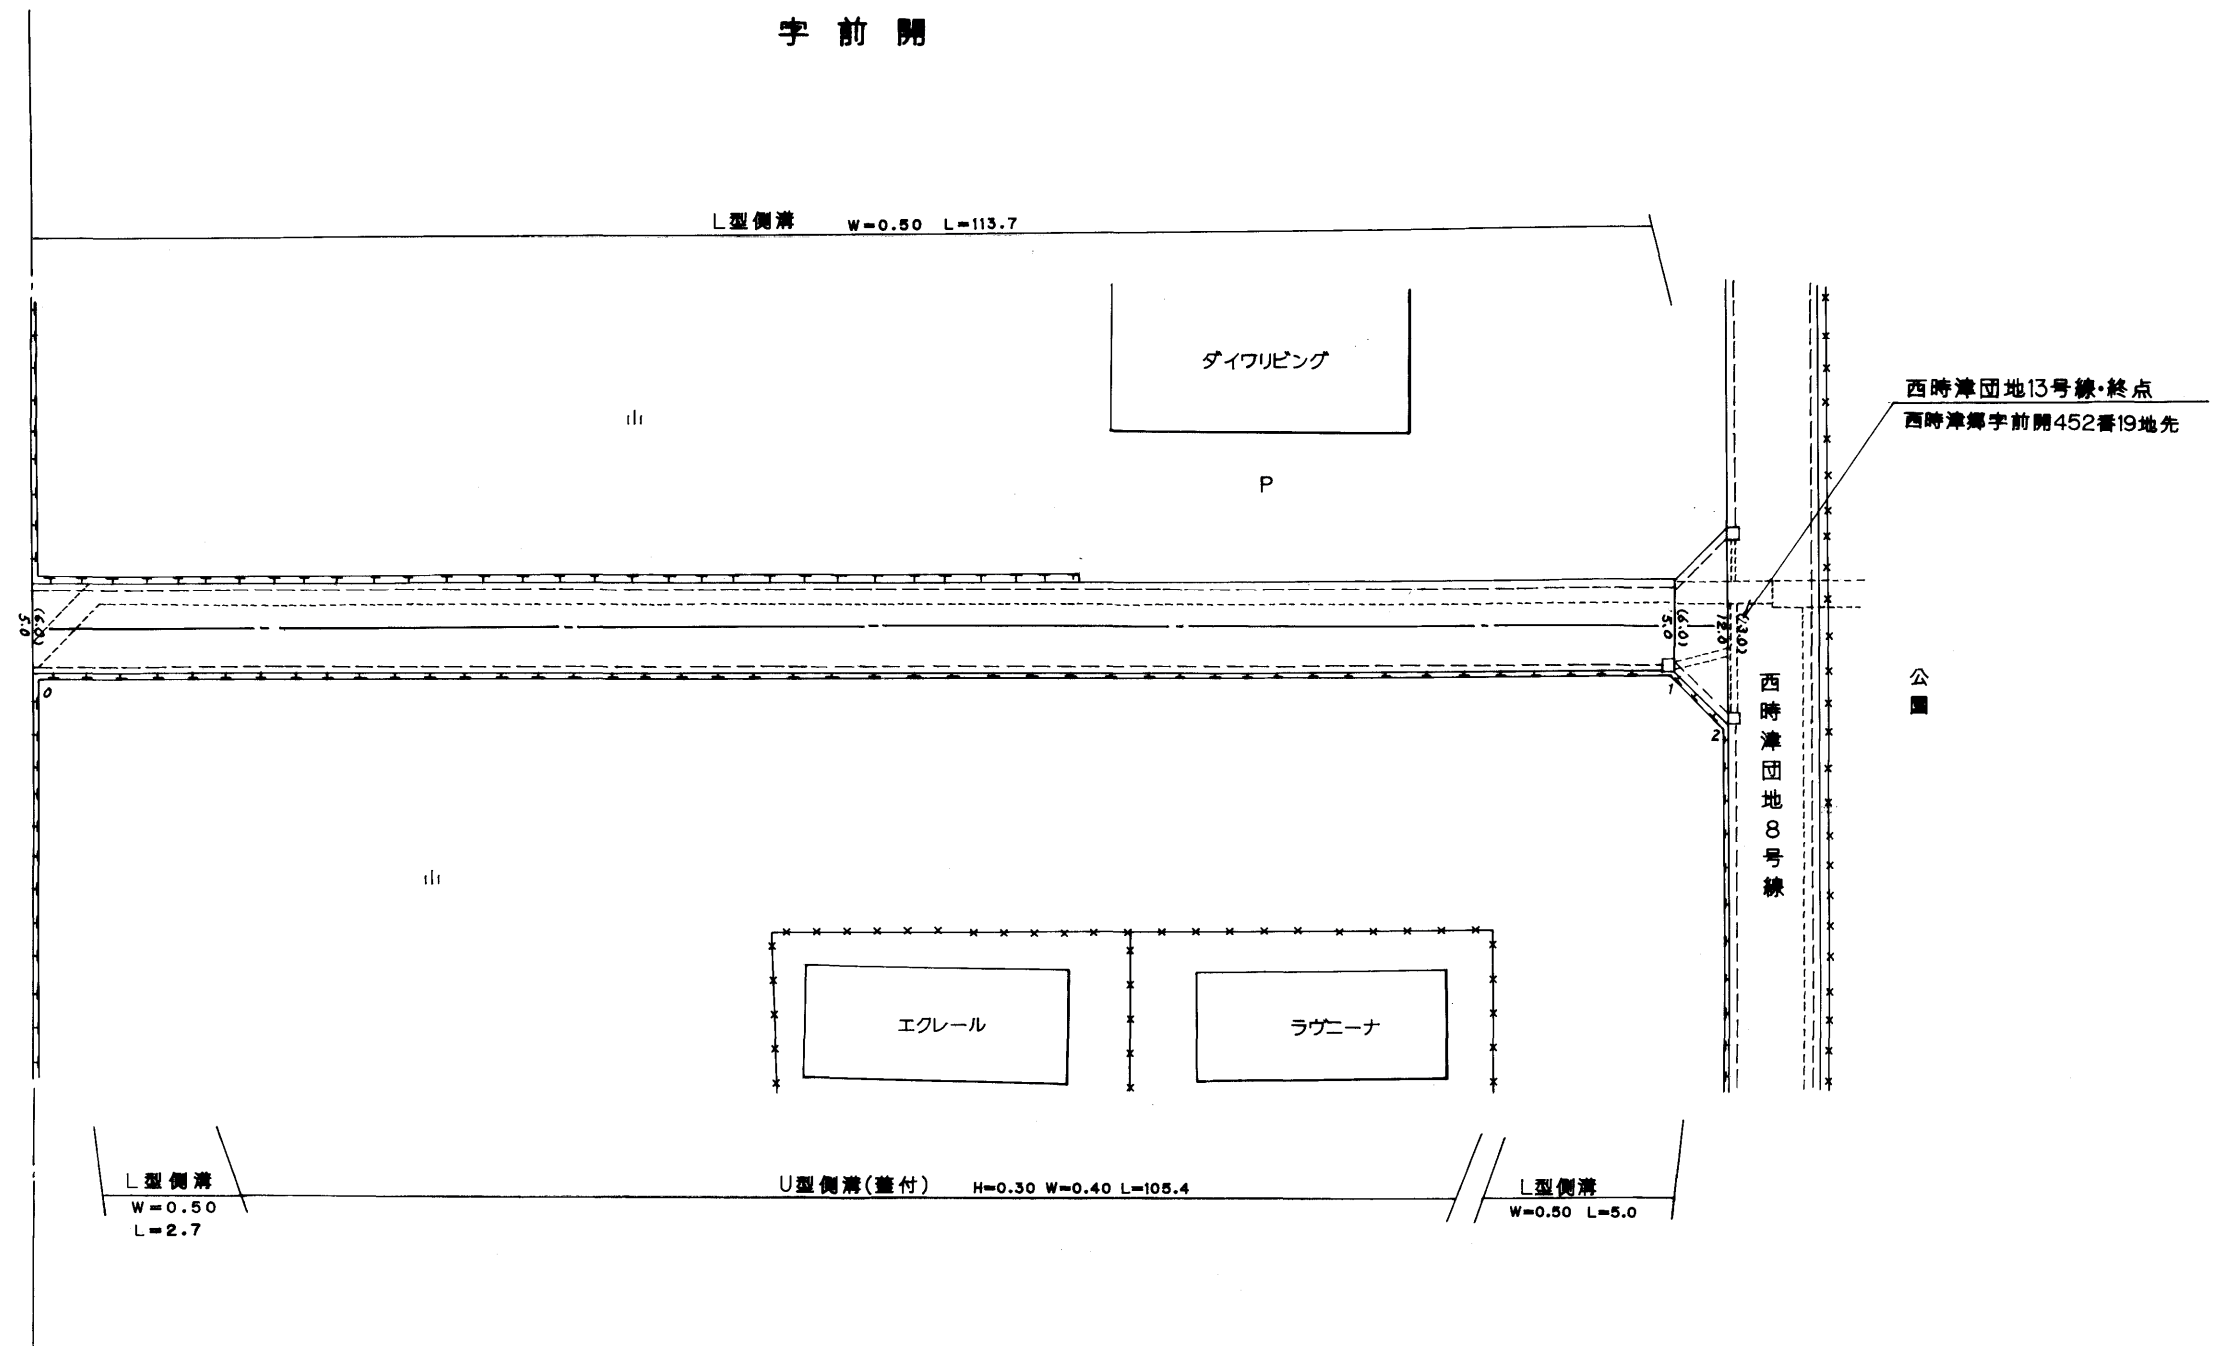

路線名	一般町道 西時津団地13号線		
図面番号	3	縮尺	1:500
作成年月日	平成 17年 3月 31日		
作成者	扇精光株式会社		
時津町役場			