整理番号	区間長	車道巾員	路肩巾員	歩道巾員	待避所巾員	分離帯巾員	全巾員	路面種別	設計CBR	舗装年度	改良未改良	改良年度	備考
1	0.9	6.1	1.0				7.1				未		
		4.0	1.0				5.0						
2	6.8	3.4	1.0				4.4				〃		
		1.5	1.0				2.5						
3	2.8	1.5	1.0				2.5				〃		
		2.1	1.0				3.1						
4	7.7	2.1	1.0				3.1				〃		
		2.4	1.0				3.4						
5	3.3	2.4	1.0				3.4				〃		
		2.3	1.0				3.3						
6	7.4	2.3	1.0				3.3				〃		
		1.7	1.0				2.7						
7	2.1	1.7	1.0				2.7				〃		岳本橋 W=27 L=2.1
		1.7	1.0				2.7						
8	9.7	1.7	1.0				2.7				〃		
		1.9	1.0				2.9						
9	9.5	1.9	1.0				2.9				〃		
		2.3	1.0				3.3						
10	4.9	2.3	1.0				3.3				〃		
		1.9	1.0				2.9						
11	11.7	1.9	1.0				2.9				〃		
		2.1	1.0				3.1						
12	8.9	2.1	1.0				3.1				〃		
		2.0	1.0				3.0						
13	14.7	2.0	1.0				3.0				〃		
		2.0	1.0				3.0						
14	13.3	2.0	1.0				3.0				〃		
		2.1	1.0				3.1						
15	3.0	2.1	1.0				3.1				〃		
		2.8	1.0				3.8						
16	1.5	2.8	1.0				3.8				〃		
		3.7	1.0				4.7						
計	108.2												

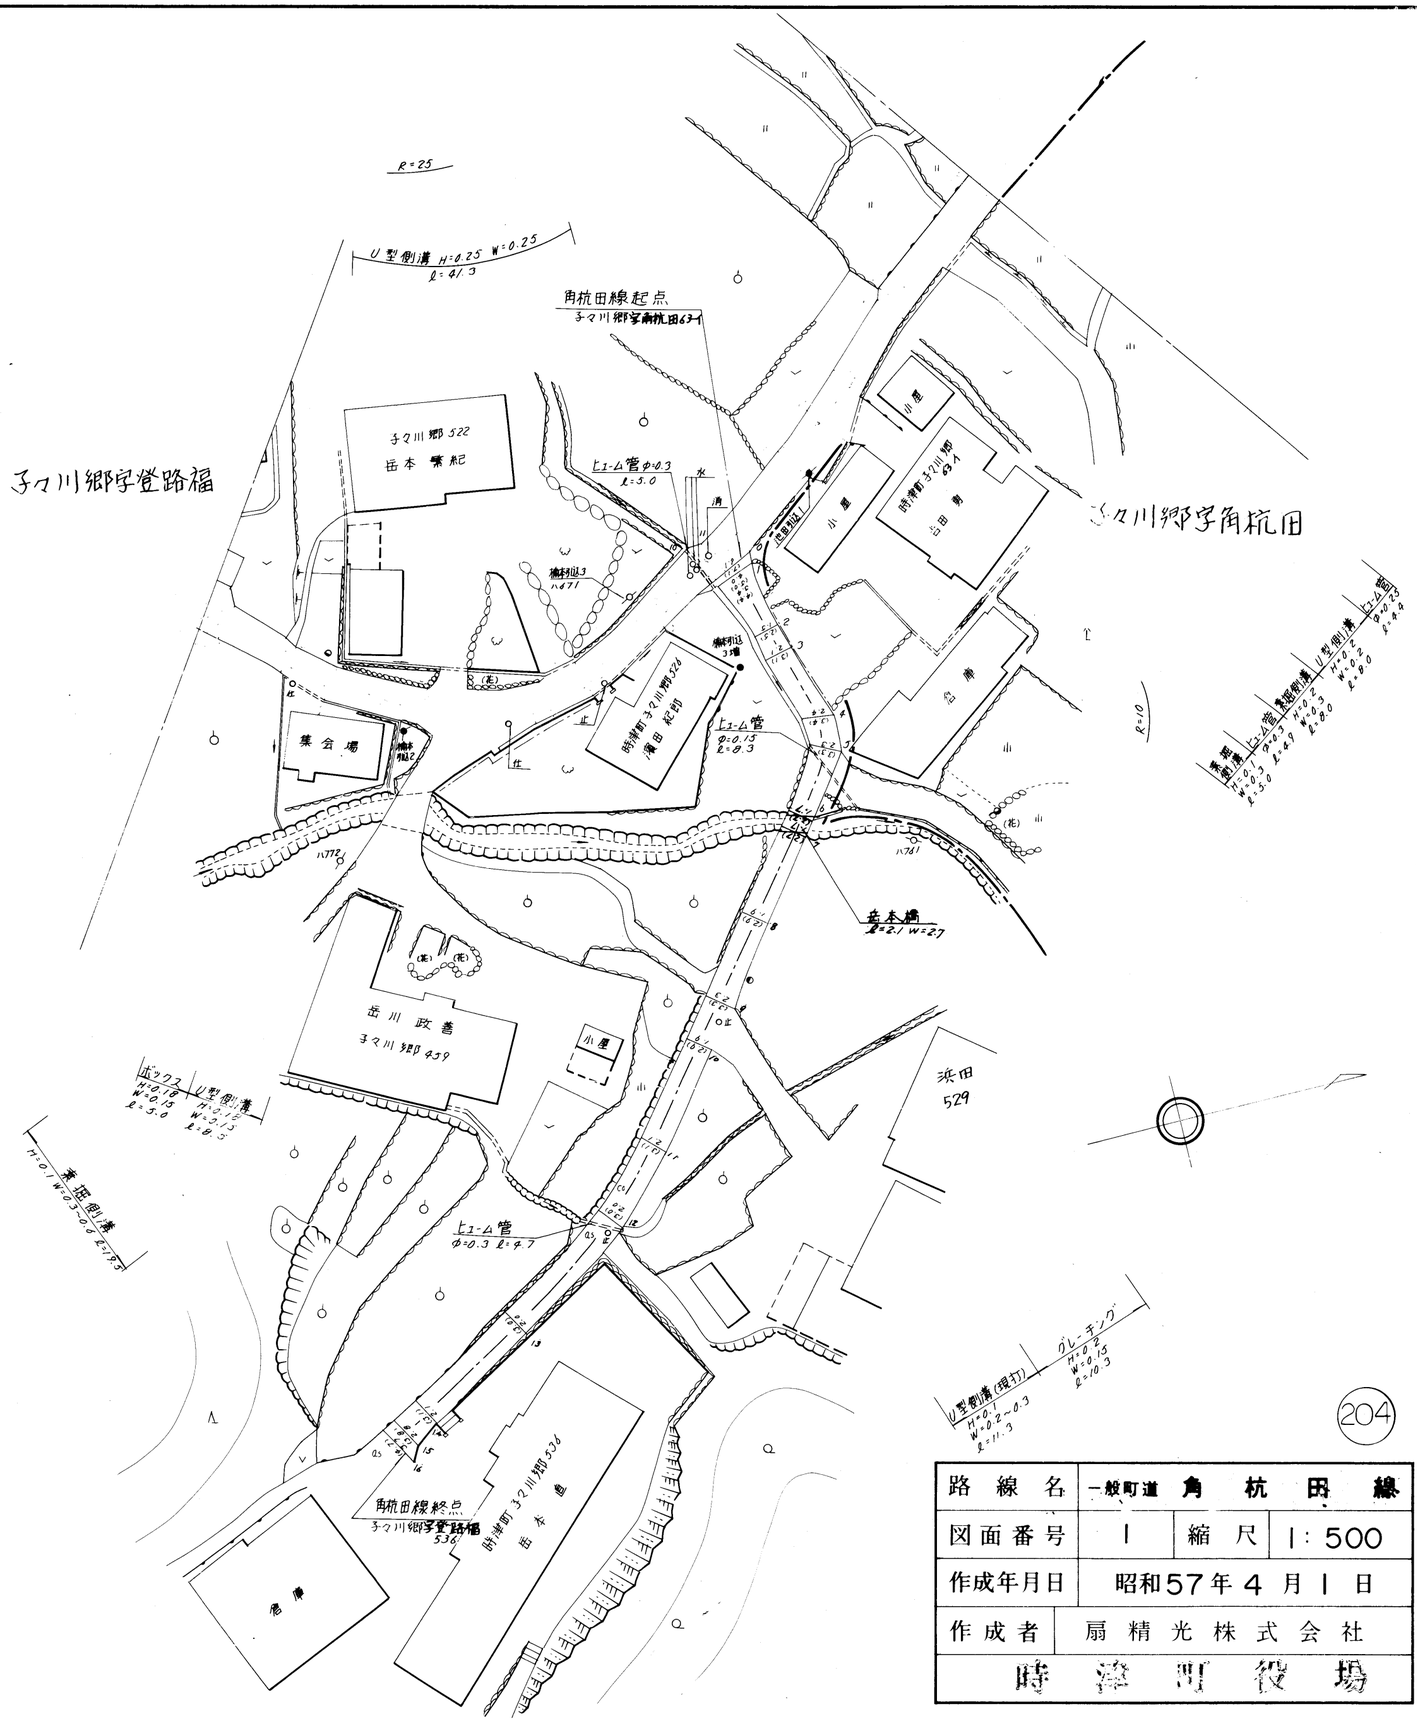

204

路線名	一般町道 角杭田線		
図面番号	1	縮尺	1:500
作成年月日	昭和57年4月1日		
作成者	扇精光株式会社		
時津町役場			