
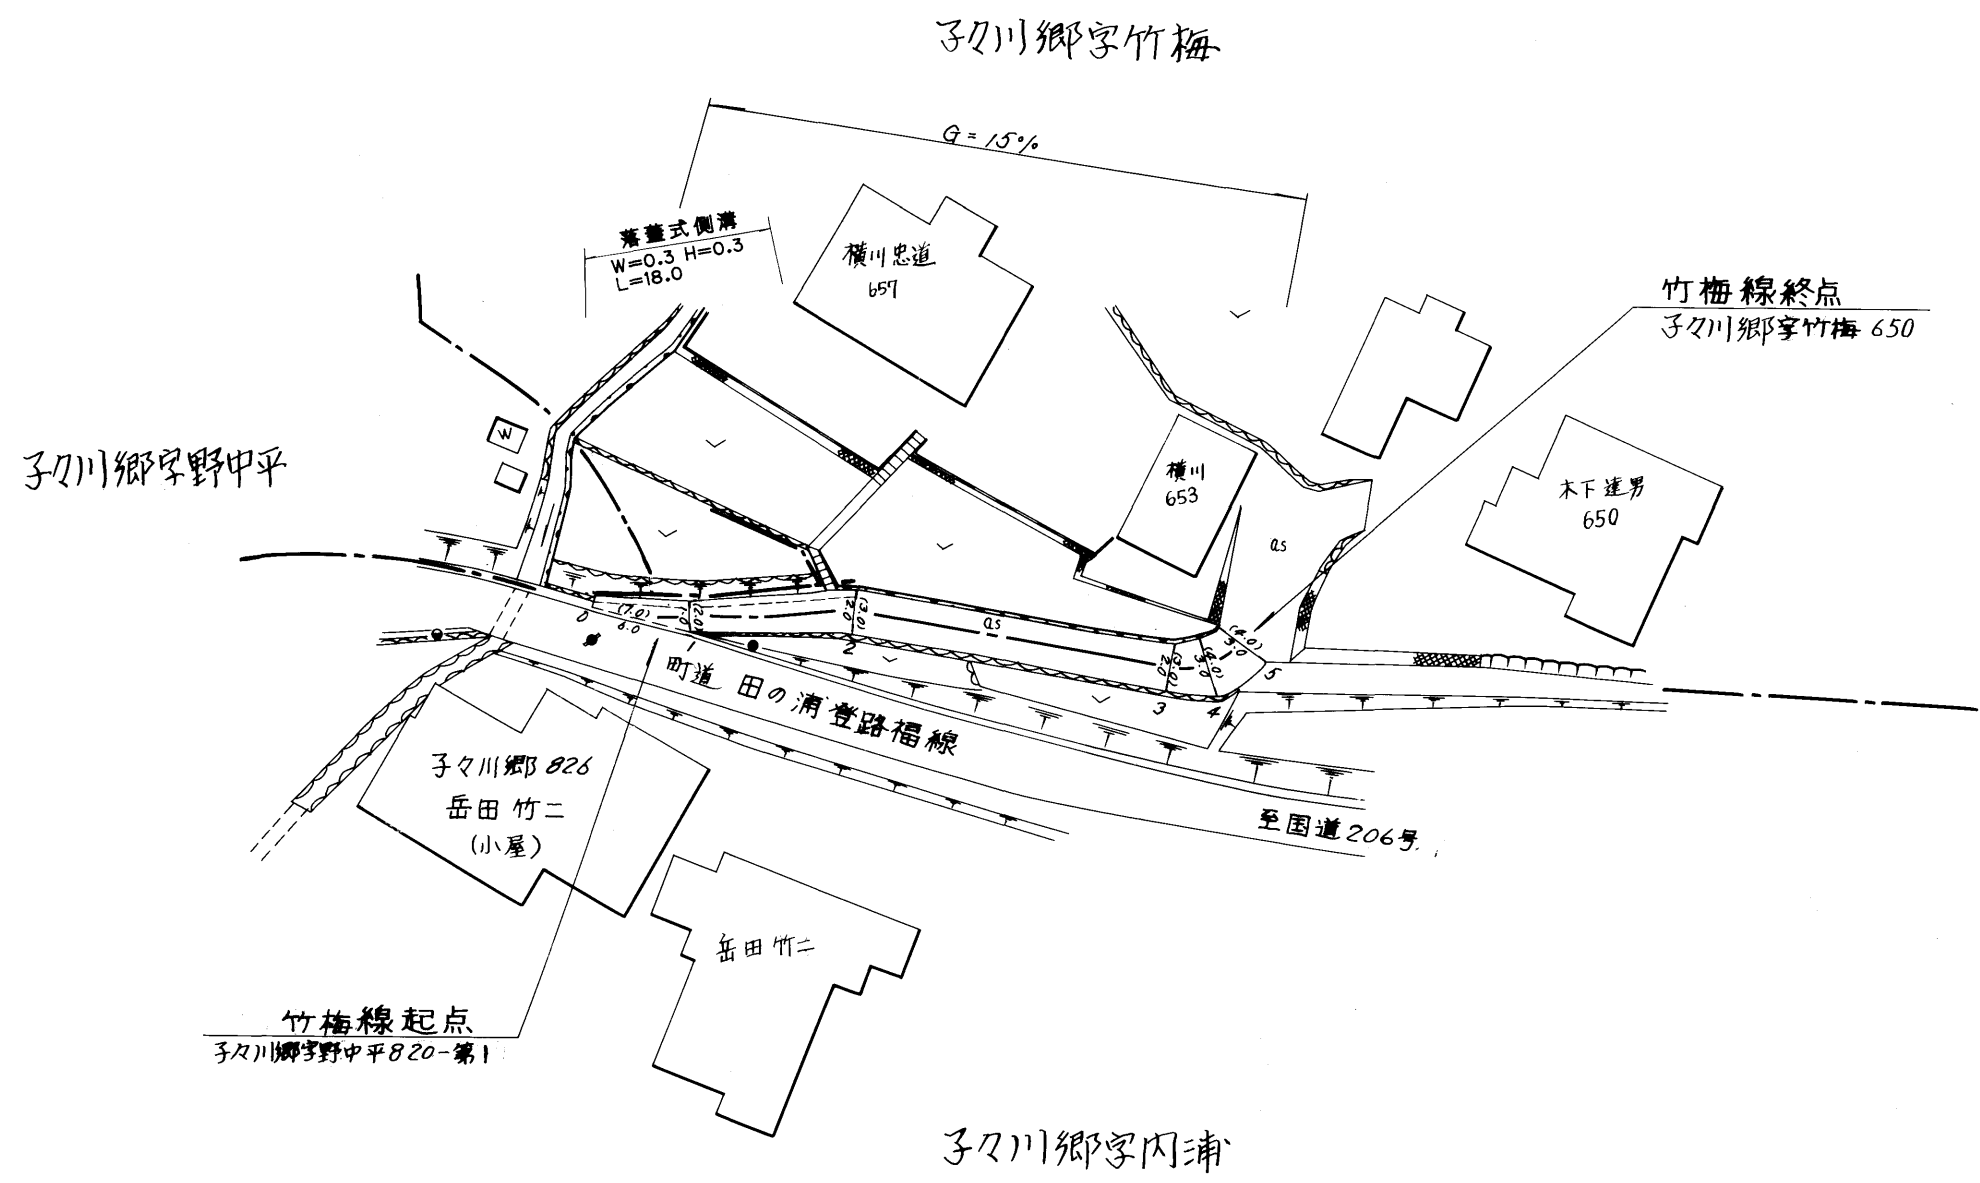


整理番号	区間長	車道巾員	路肩巾員	歩道巾員	待避所巾員	分離帯巾員	全巾員	路面種別	設計CBR	舗装年度	改良未改良	改良年度	備考
1	3.6	4.0 4.0	4.0 4.0				7.0 2.0	25			未		
2	10.9	4.0 2.0	4.0 4.0				3.0 3.0	〃			〃		
3	21.2	2.0 2.0	4.0 4.0				3.0 3.0	〃			〃		
4	2.5	3.0 3.0	4.0 4.0				4.0 4.0	〃			〃		
5	2.6	3.0 3.0	4.0 4.0				4.0 4.0	〃			〃		
計	40.8												

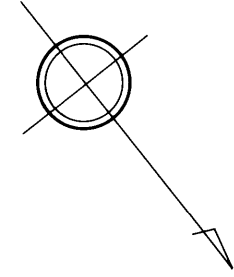

路線名	一般町道 竹 梅 線		
図面番号	1	縮尺	1:500
作成年月日	昭和55年4月1日 平成16年3月31日		
作製者	扇精光株式会社		
時 津 町 役 場			