



整理番号	区間長	車道巾員	路肩巾員	歩道巾員	待避所巾員	分離帯巾員	全巾員	路面種別	設計CBR	舗装年度	改良未改良	改良年度	備考
1	4.0	2.0	1.0				3.0	As			未		
2	7.0	2.0	1.0				3.0	"			"		
3	3.0	2.0	1.0				3.0	"			"		
4	10.1	2.0	1.0				3.0	"			"		
5	6.9	2.0	1.0				3.0	"			"		
6	10.4	2.0	1.0				3.0	"			"		
7	9.7	2.0	1.0				3.0	"			"		
8	15.4	2.0	1.0				3.0	"			"		
9	3.8	2.0	1.0				3.0	"			"		
計	70.3												

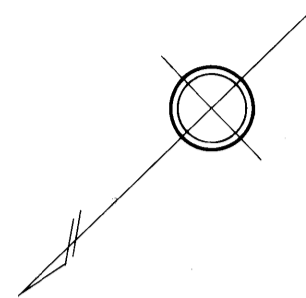


子々川郷字小屋敷

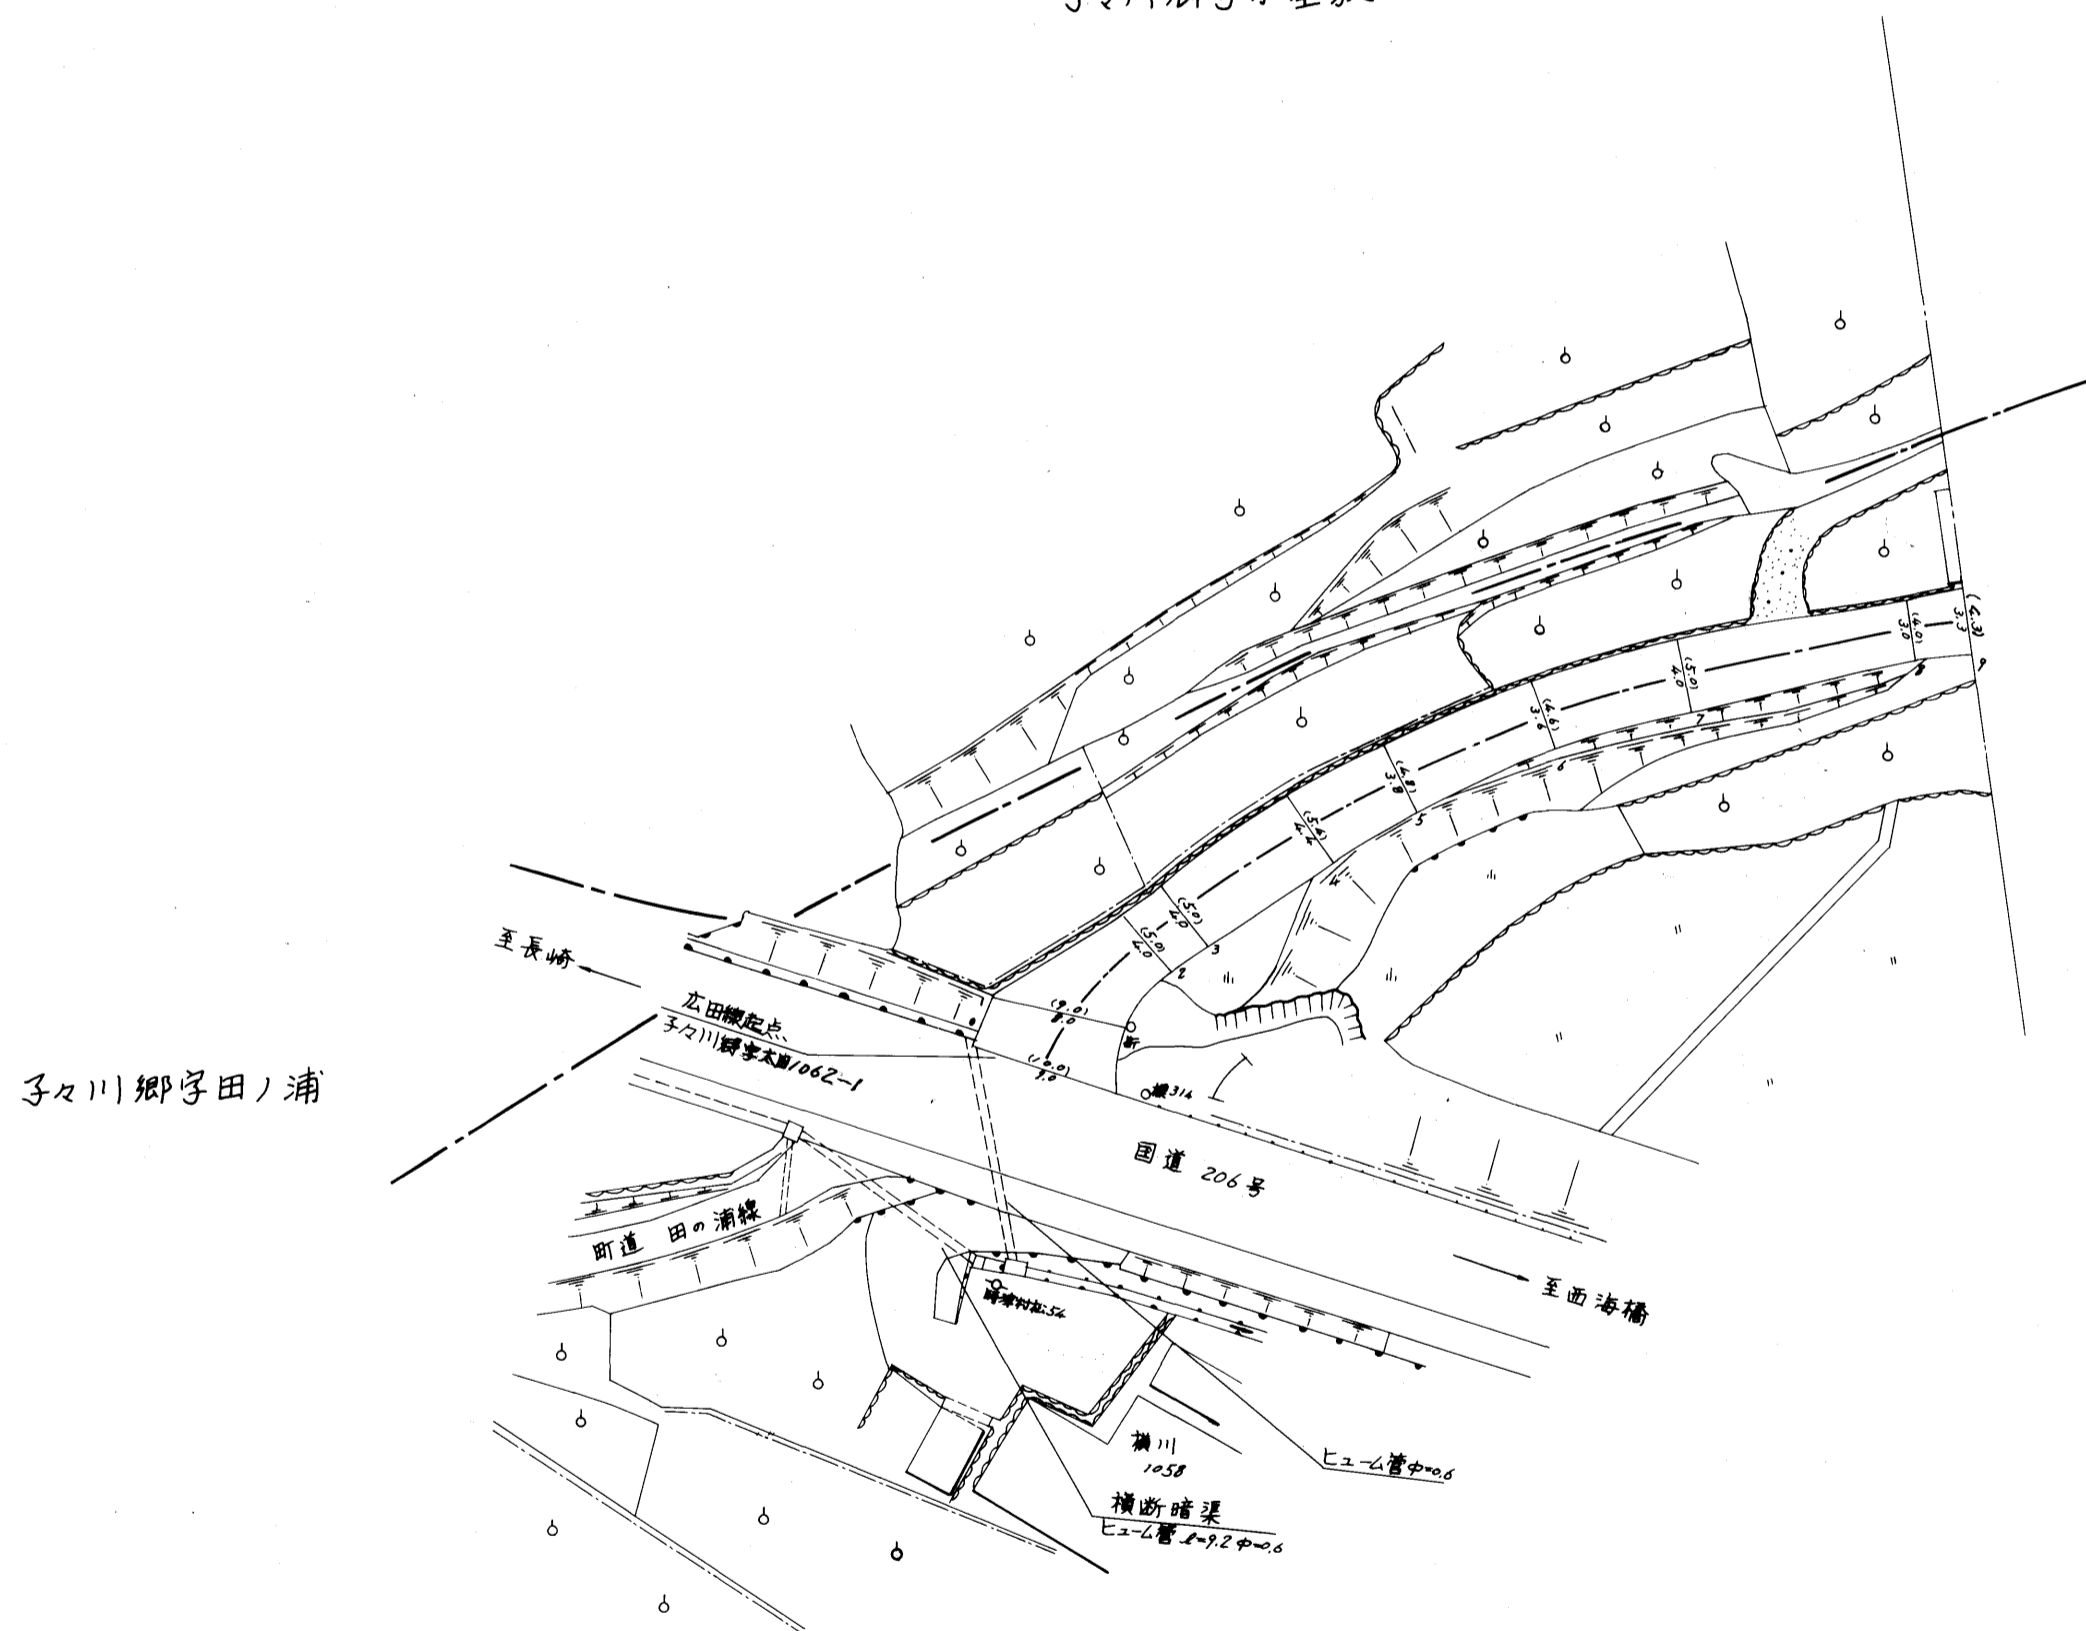

路線名	一般町道	広	田	線
図面番号	1	縮尺	1:500	
作成年月日	昭和57年4月1日			
作成者	扇精光株式会社			
時津町役場				


整理番号	区間長	車道幅員	路肩幅員	歩道等幅員(右)	歩道等幅員(左)	待避所幅員	中央帯幅員	全幅員	路面種別	設計C B R	舗装年度	改良未改良	改良年度	備考
1	4.8	3.3 3.4	1.0 1.0					4.3 4.4	as			未		
2	3.9	3.4 4.3	1.0 1.0					4.4 5.3	"			"		
3	5.2	4.3 3.5	1.0 1.0					5.3 4.5	"			"		
4	8.6	3.5 4.9	1.0 1.0					4.5 5.9	"			"		
5	6.4	4.9 3.7	1.0 1.0					5.9 4.7	"			"		
6	2.0	3.7 2.8	1.0 1.0					4.7 3.8	"			"		
7	6.3	2.8 3.8	1.0 1.0					3.8 4.8	"			"		
8	5.4	3.5 3.5	1.0 1.0					4.5 4.5	"			"		
9	18.8	3.5 3.0	1.0 1.0					4.5 4.0	"			"		
10	9.0	2.5 2.5	1.0 1.0					3.5 3.5	co			"		子々川橋 W=3.5H=2.6L=9.0
11	55.8	3.0 2.8	1.0 1.0					4.0 3.8	as			"		
12	18.4	2.8 2.8	1.0 1.0					3.8 3.8	"	2019		改	2019	
13	7.9	2.8 4.4	1.0 1.0					3.8 5.4	"	"		"	"	
14	4.0	4.4 4.8	1.0 1.0					5.4 5.8	"	"		"	"	
計	156.5													

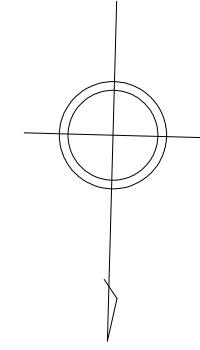

子々川郷

字広田

字小屋敷

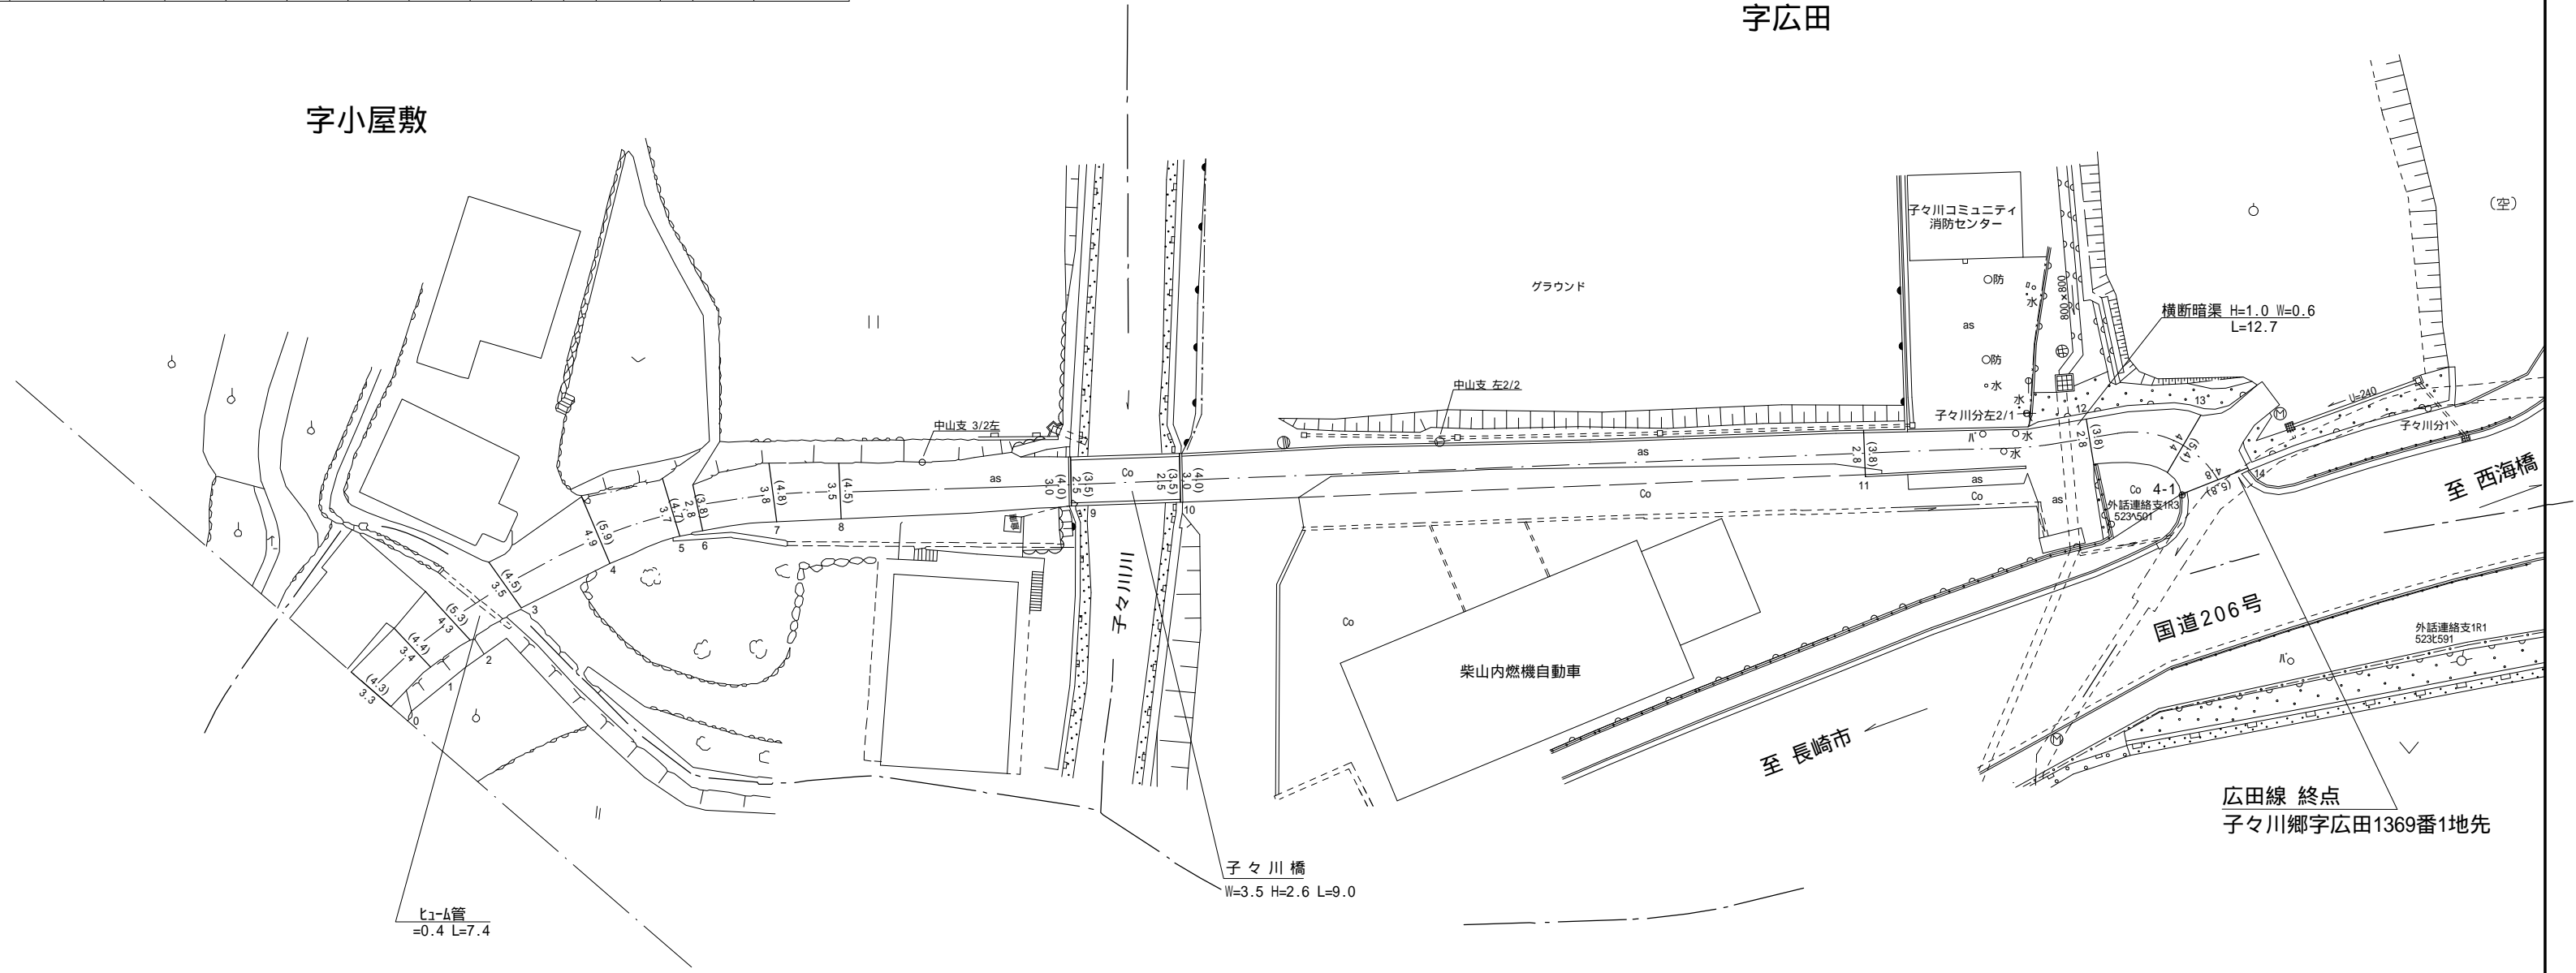

字太田

210

路線名	一般町道 広 田 線		
図面番号	2	縮尺	1 : 5 0 0
作成年月日	昭和 57 年 4 月 1 日 令和 2 年 3 月 31 日		
作成者	扇精光コンサルタンツ株式会社		
時 津 町 役 場			