
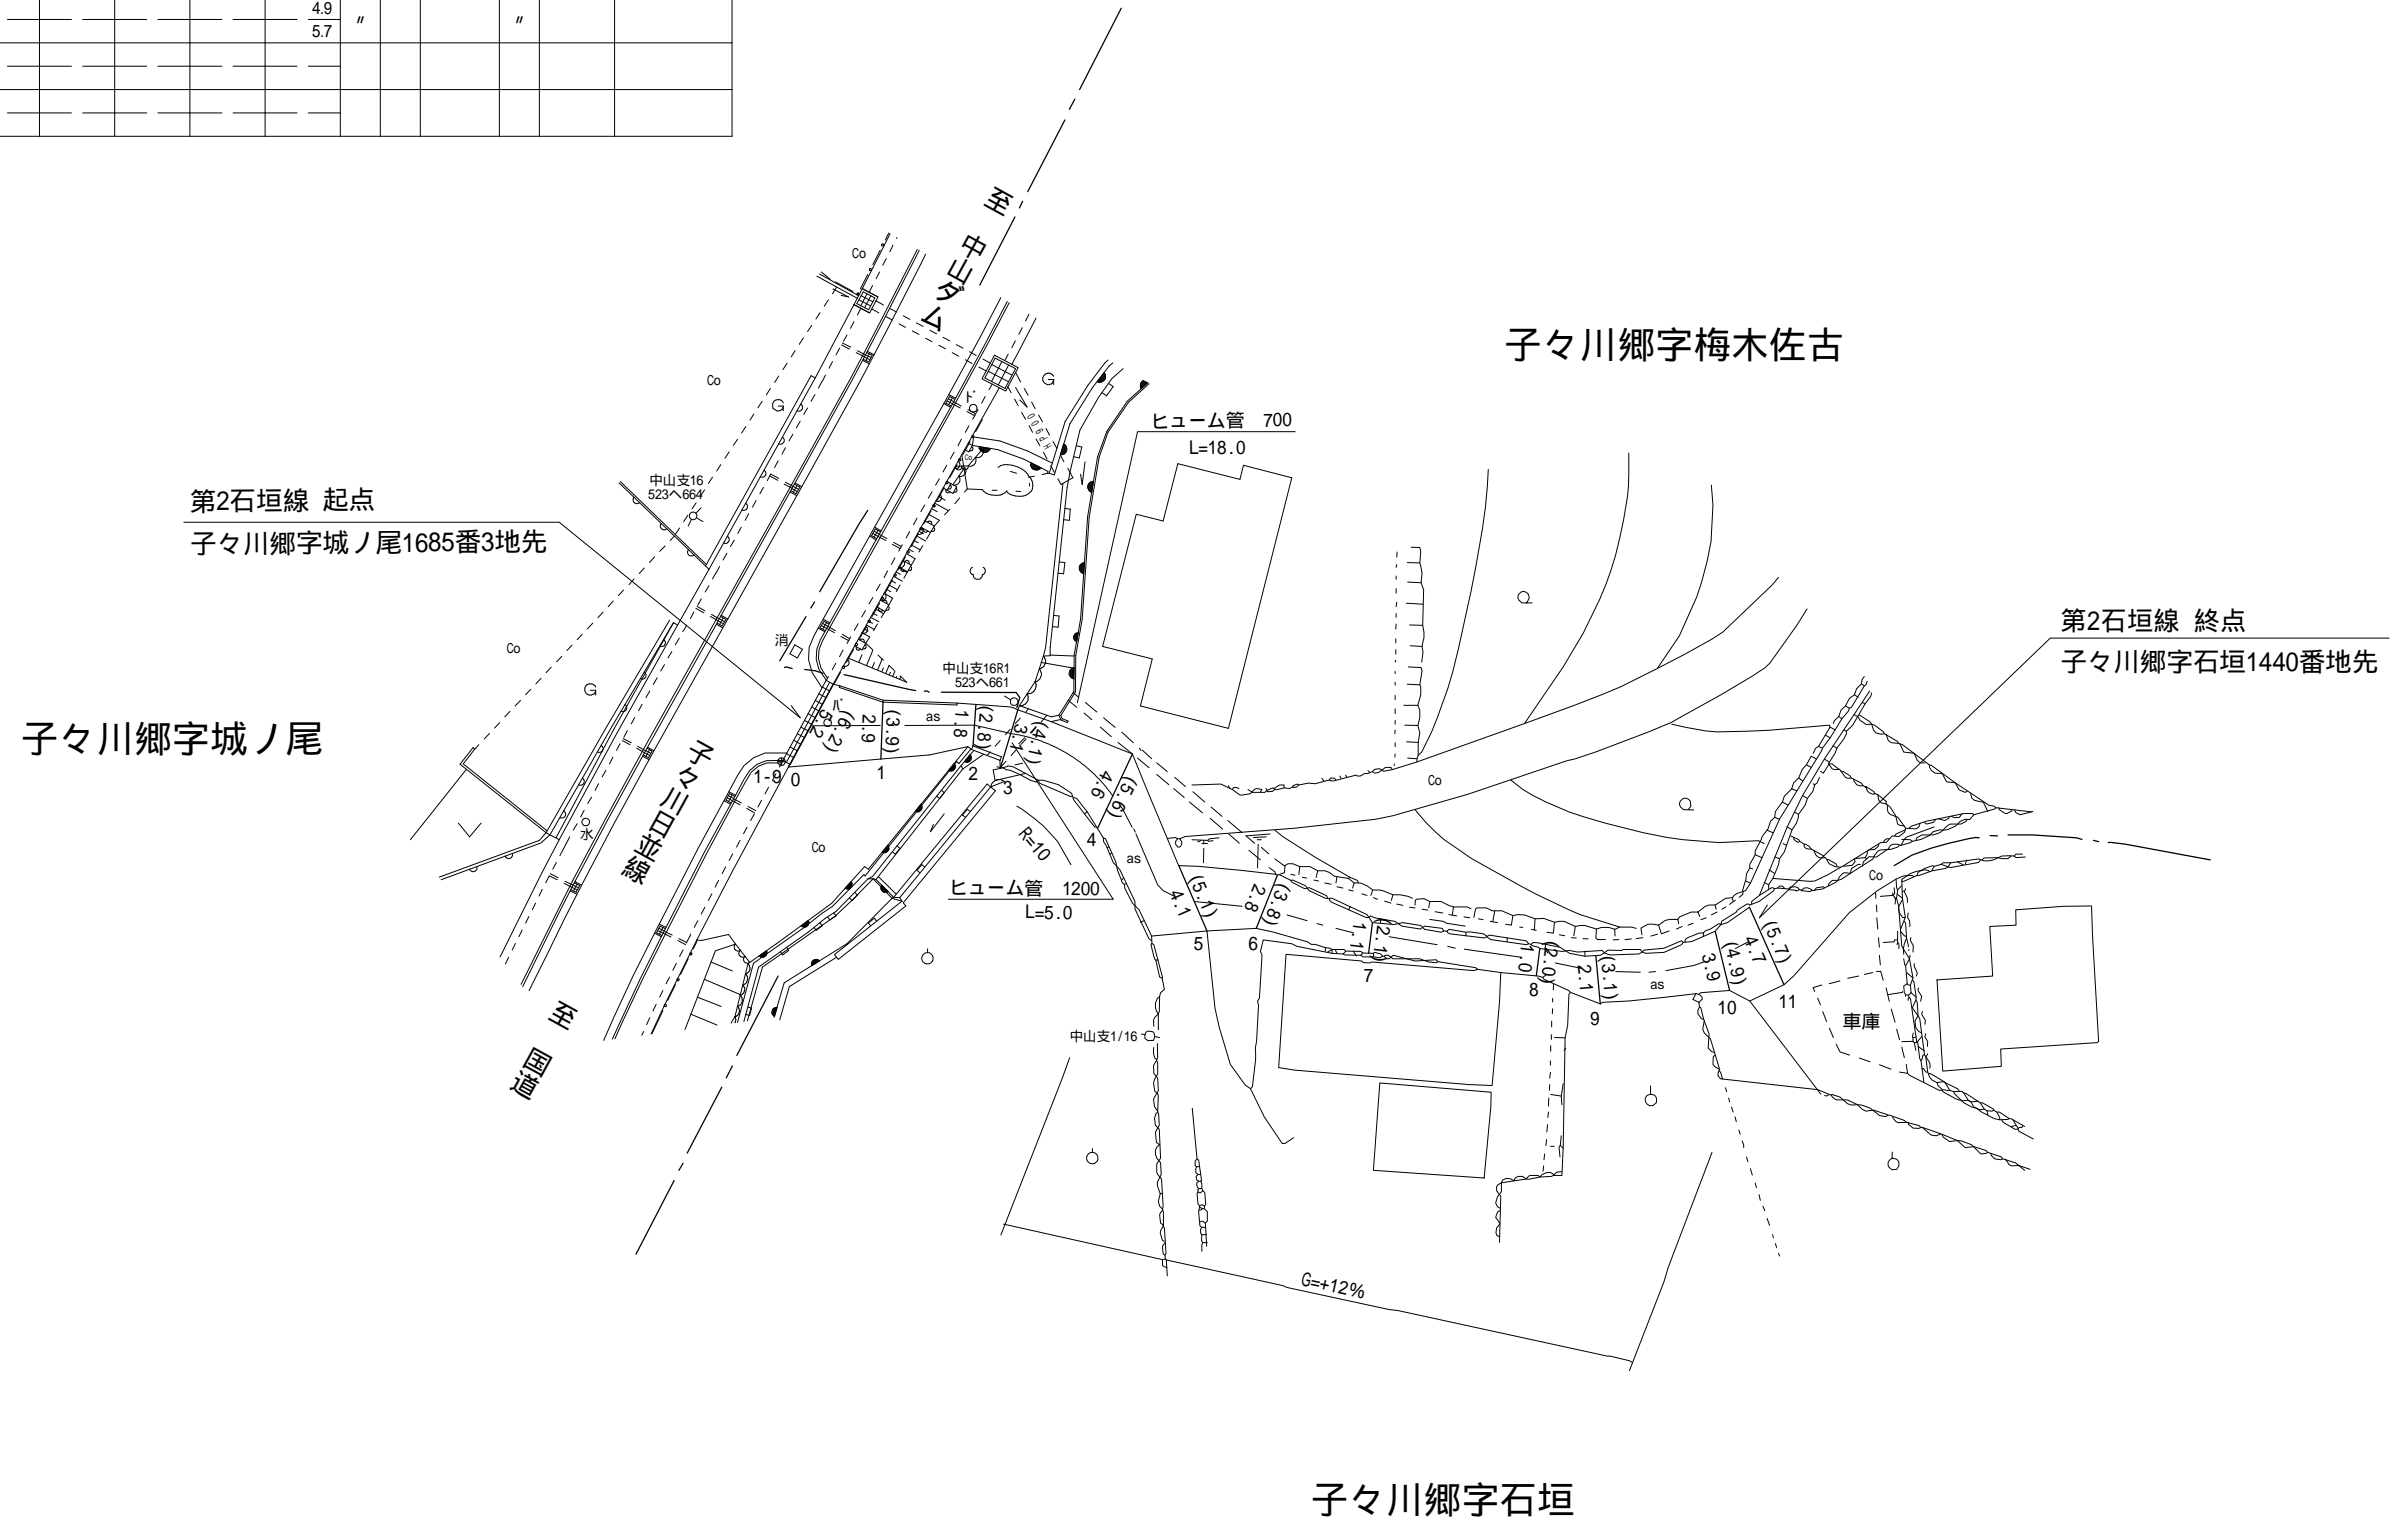


整理 番号	区 間 長	車 道 幅 員	路 肩 幅 員	歩 道 等 幅 員 (右)	歩 道 等 幅 員 (左)	待 避 所 幅 員	中 央 帯 幅 員	全 幅 員	路 面 種 別	設 計 C B R	舗 装 年 度	改 良 未 改 良	改 良 年 度	備 考
1	4.7	5.2 2.9	1.0 1.0					6.2 3.9	as		2019	改	2019	
2	6.1	2.9 1.8	1.0 1.0					3.9 2.8	"		"	"	"	
3	2.5	1.8 3.1	1.0 1.0					2.8 4.1	"		"	"	"	
4	8.1	3.1 4.6	1.0 1.0					4.1 5.6	"			未		
5	9.2	4.6 4.1	1.0 1.0					5.6 5.1	"			"		
6	4.6	4.1 2.8	1.0 1.0					5.1 3.8	"			"		
7	7.2	2.8 1.1	1.0 1.0					3.8 2.1	"			"		
8	11.1	1.1 1.0	1.0 1.0					2.1 2.0	"			"		
9	4.0	1.0 2.1	1.0 1.0					2.0 3.1	"			"		
10	8.4	2.1 3.9	1.0 1.0					3.1 4.9	"			"		
11	3.1	3.9 4.7	1.0 1.0					4.9 5.7	"			"		
計	69.0													

1-10

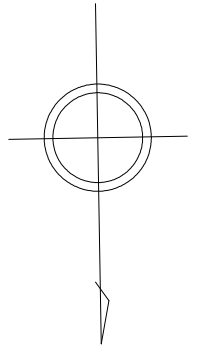

1-8

路線名	一般町道 第 2 石 垣 線		
図面番号	1	縮尺	1 : 5 0 0
作成年月日	昭和 55 年 4 月 1 日 令和 2 年 3 月 31 日		
作成者	扇精光コンサルタンツ株式会社		
時 津 町 役 場			