
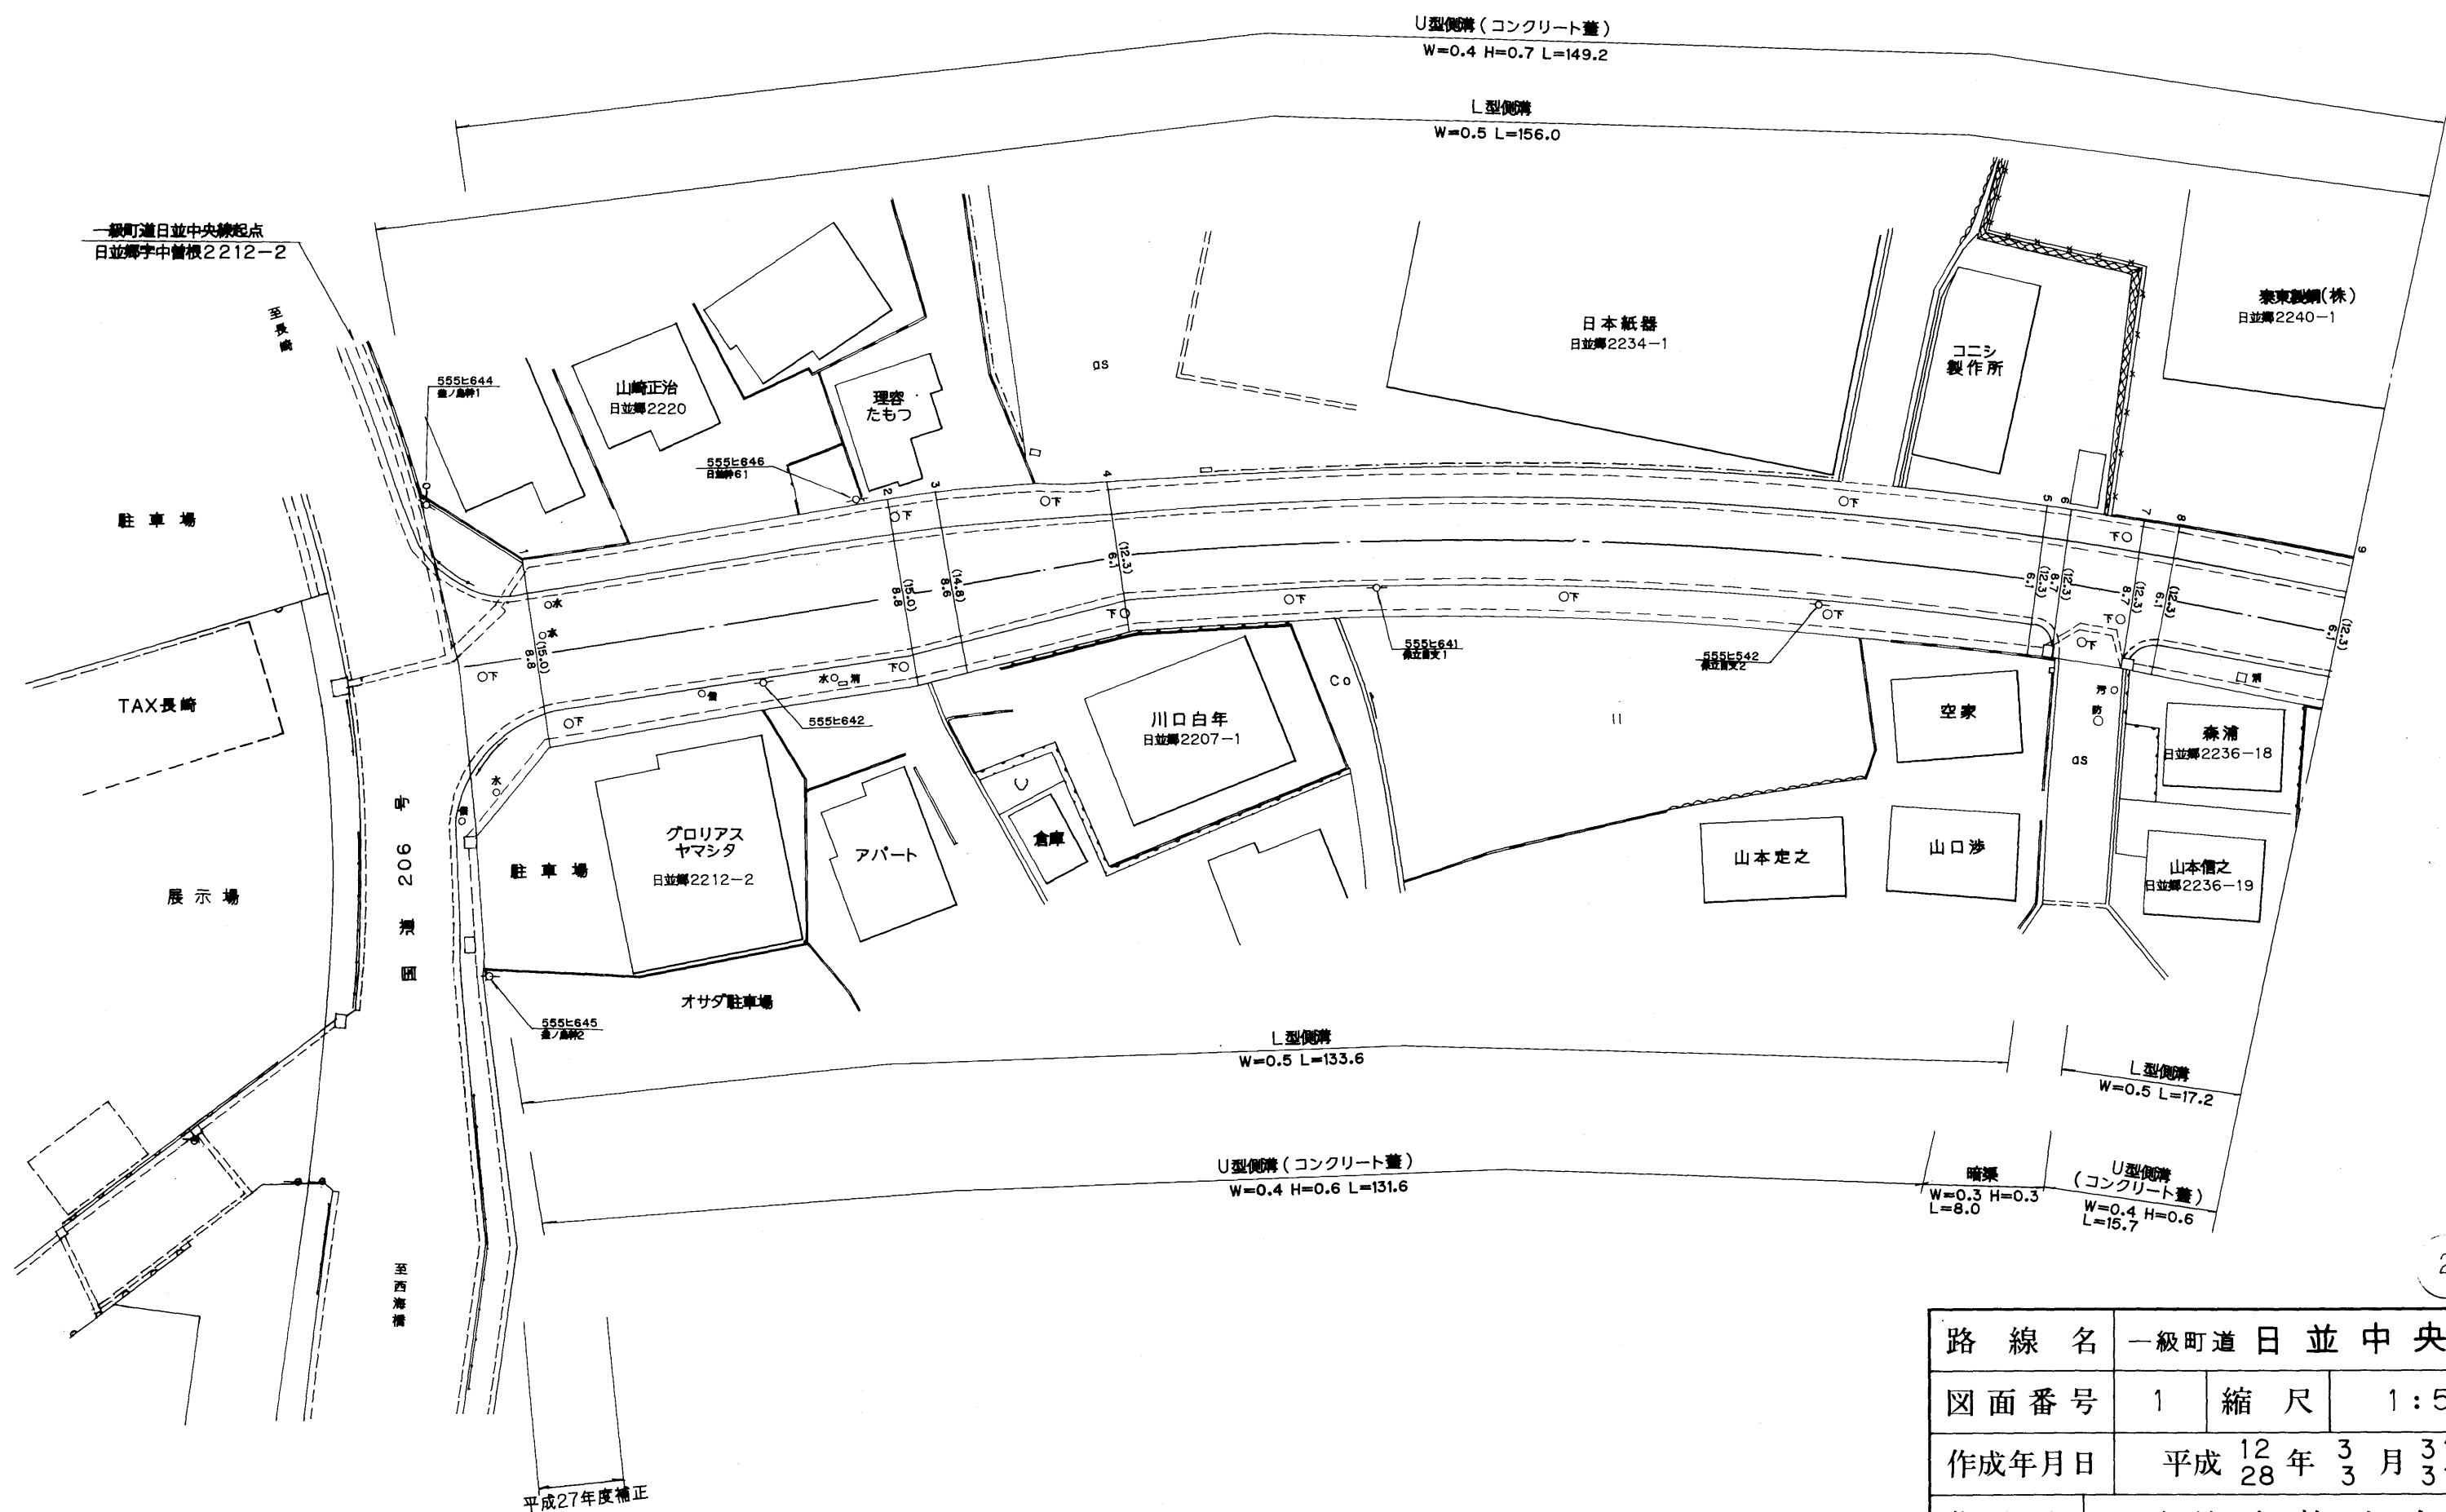


整理番号	区間長	車道巾員	路肩巾員	歩道等巾員(右)	歩道等巾員(左)	待避所巾員	中央帯巾員	全巾員	路面種別	設計C/B/R	舗装年度	改良未改良	改良年度	備考
1	(6.6)													重用区間
2	30.2	8.8	1.0	2.6	2.6			15.0	AS		1999	改	1999	
3	4.1	8.8	1.0	2.6	2.6			15.0						
4	13.8	8.8	1.0	2.6	2.6			14.8						
5	74.8	6.1	1.0	2.6	2.6			12.3						
6	2.0	6.1	1.0	2.6	2.6			12.3						
7	5.9	8.7	1.0	2.6	2.6			12.3						
8	2.8	8.7	1.0	2.6	2.6			12.3						
9	14.3	6.1	1.0	2.6	2.6			12.3						
計	154.5 (6.6)													

日 並 郷


字 中 曾 根

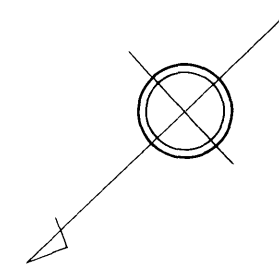

2


路線名	一級町道日並中央線		
図面番号	1	縮尺	1:500
作成年月日	平成 12 年 3 月 31 日		
作成者	扇精光株式会社		
時津町役場			

整理番号	区間長	車道巾員	路肩巾員	歩道等巾員(右)	歩道等巾員(左)	待避所巾員	中央帯巾員	全市員	路面種別	設計C B R	舗装年度	改良未改良	改良年度	備考
1	48.7	6.1	1.0	2.6	2.6			12.3	as	99	改	99		
2	2.7	6.1	1.0	2.6	2.6			12.3						
3	6.5	8.7	1.0	2.6	2.6			12.3						
4	3.5	8.7	1.0	0	2.6			12.3						
5	15.8	6.1	1.0	2.6	2.6			12.3						
6	2.2	6.1	1.0	2.6	2.6			12.3						
7	5.8	8.7	1.0		2.6			12.3						
8	2.3	8.7	1.0	0	2.6			12.3						
9	32.4	6.1	1.0	2.6	2.6			12.3						
10	1.5	6.1	1.0	2.6	2.6			12.3						
11	6.0	8.7	1.0	2.6				12.3						
12	1.5	8.7	1.0	2.6	0			12.3						
13	39.3	6.1	1.0	2.6	2.6			12.3						
計	168.2													

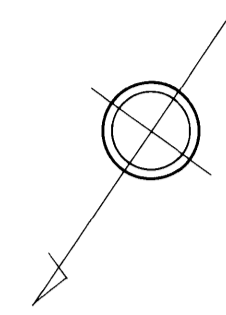

日 並 郷



字 山 ノ 田

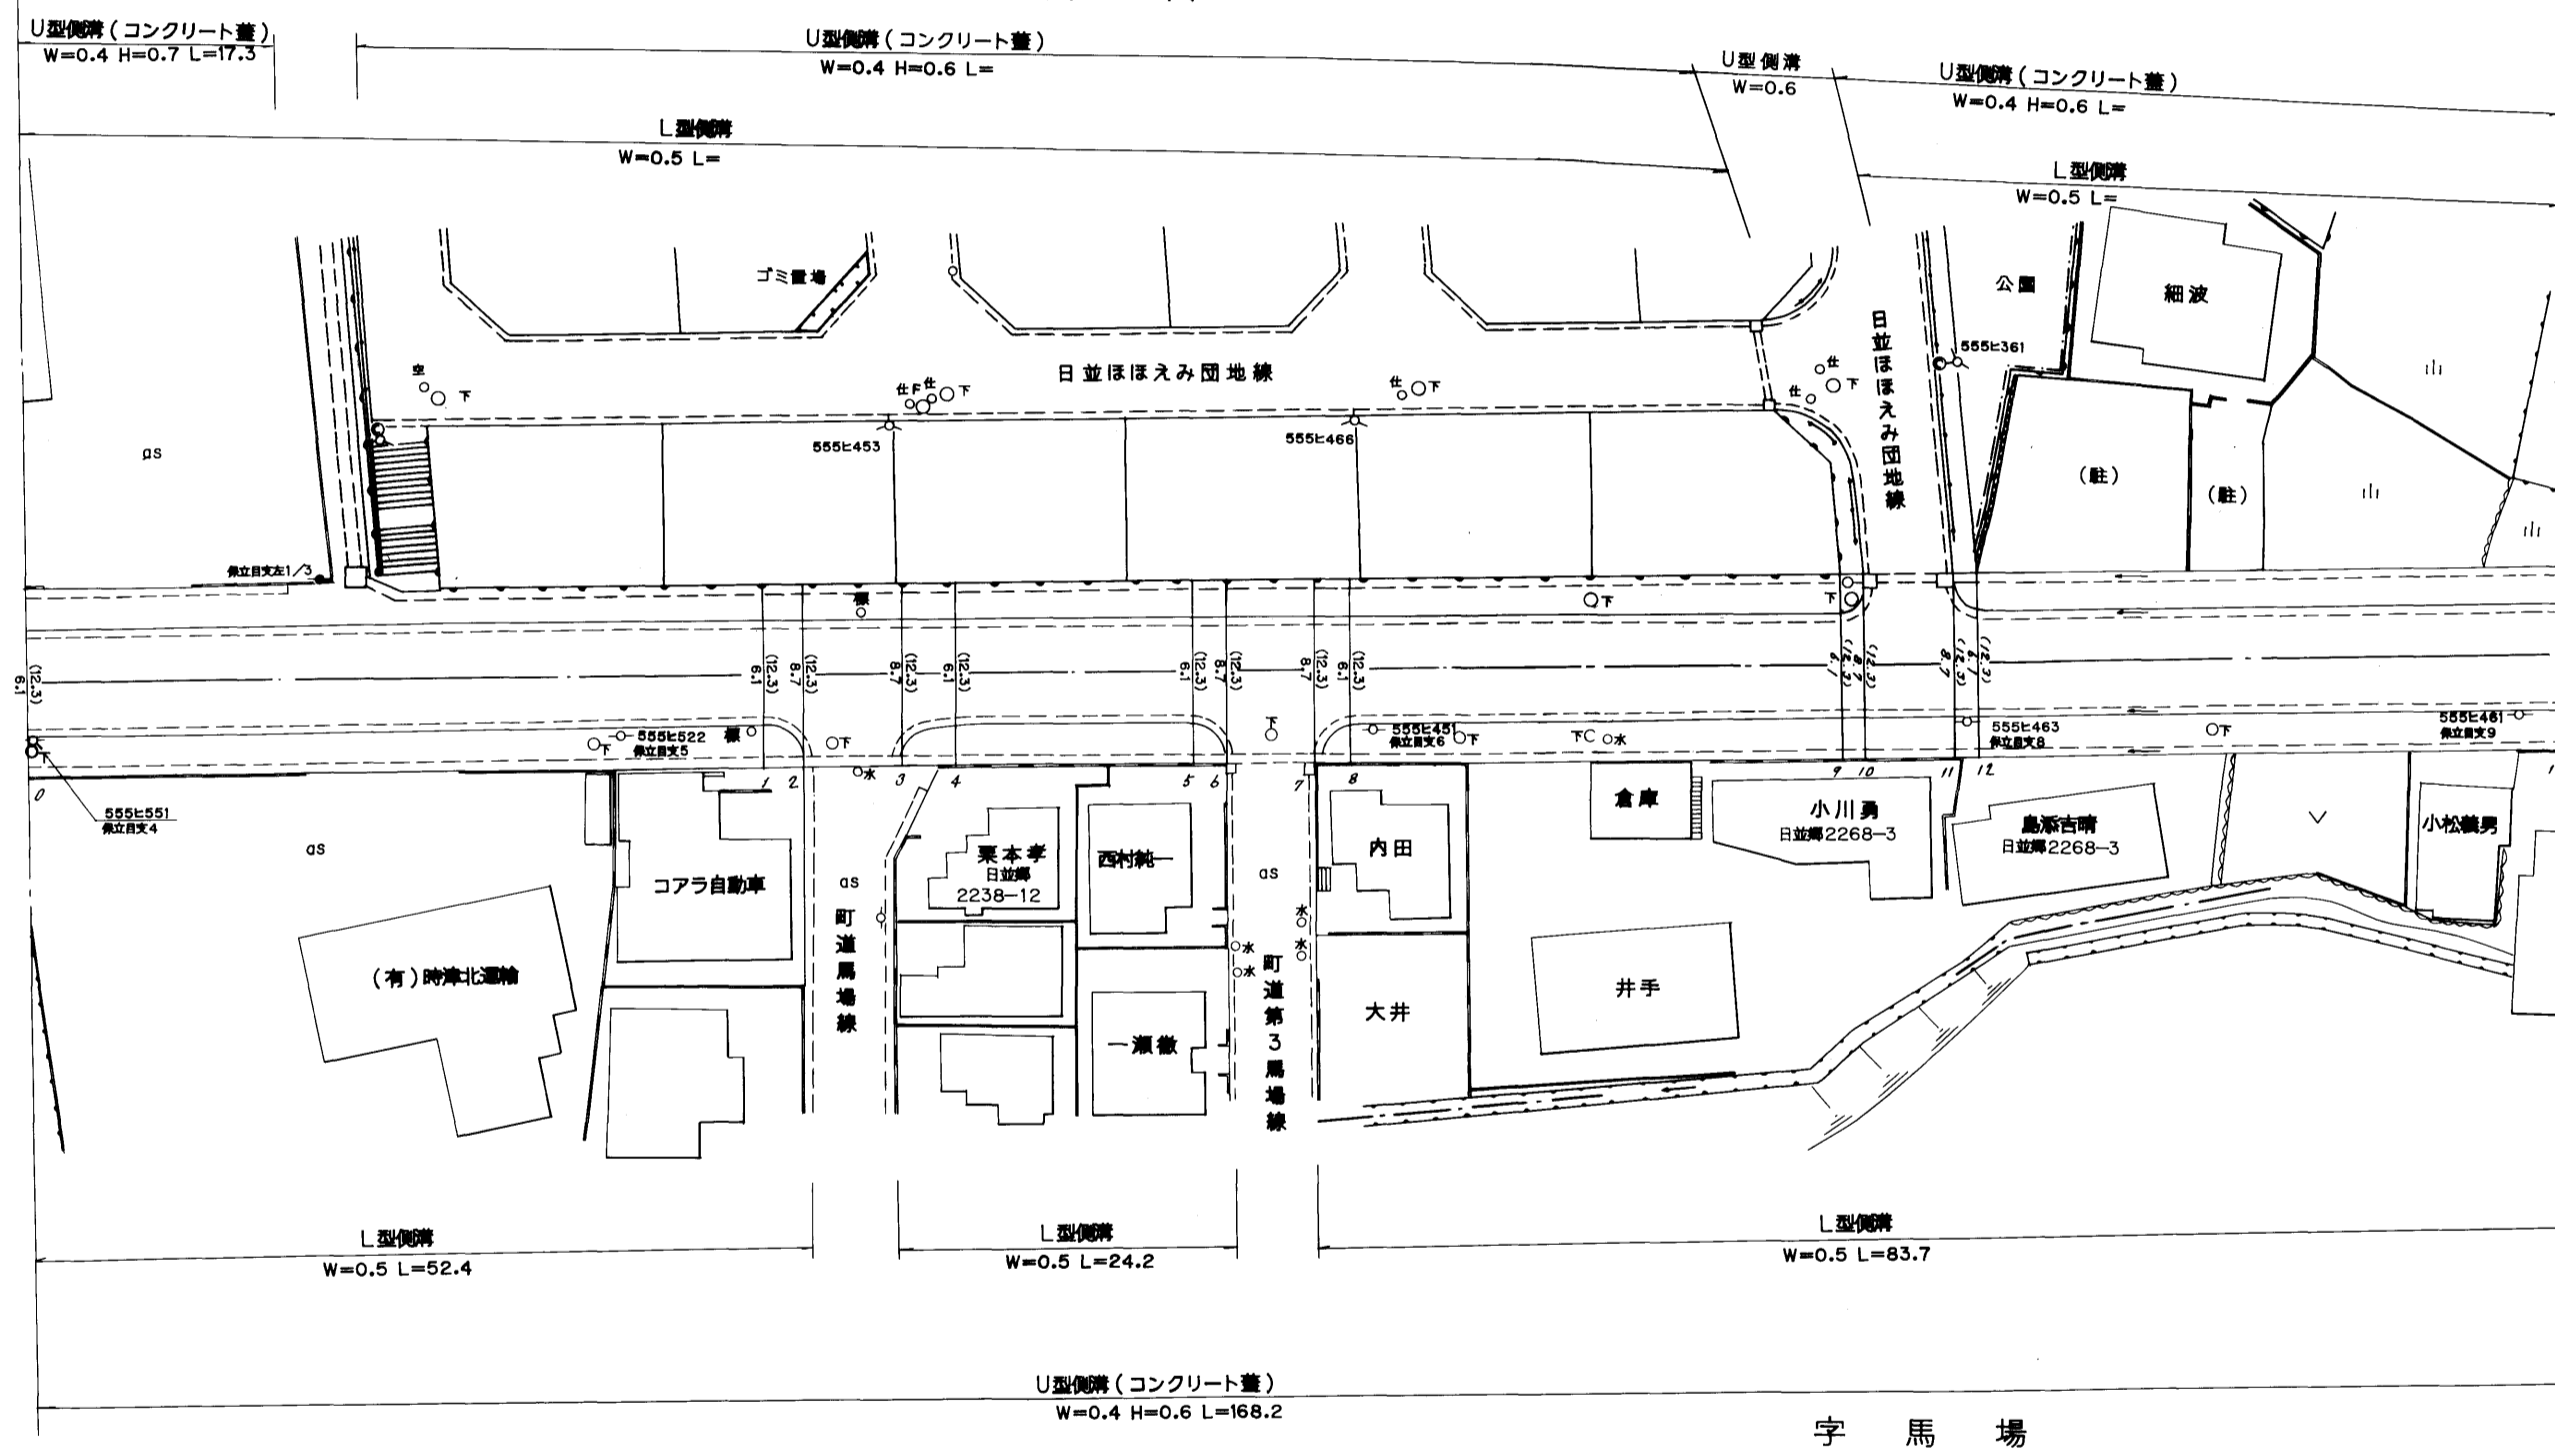

路線名	一級町道日並中央線		
図面番号	2	縮尺	1:500
作成年月日	平成 <sup>12</sup> / <sub>14</sub> 年3月31日		
作成者	扇精光株式会社		
時津町役場			

整理番号	区間長	車道巾員	路肩巾員	歩道等巾員(右)	歩道等巾員(左)	待避所巾員	中央帯巾員	全巾員	路面種別	設計C B R	舗装年度	改良未改良	改良年度	備考
1	32.7	6.1	1.0	2.6	2.6			12.3	AS	99	改	99		
2	1.9	6.1	1.0	2.6	2.6			12.3	〃	〃	〃	〃		
3	1.9	9.3	1.0	2.0	2.0			12.3	〃	〃	〃	〃		
4	3.8	11.3	1.0					12.3	〃	〃	〃	〃		
5	2.0	11.3	1.0	0				12.3	〃	〃	〃	〃		
6	3.2	8.7	1.0	2.6	2.6			12.3	〃	〃	〃	〃		
7	2.5	8.7	1.0	2.6	2.6			12.3	〃	〃	〃	〃		
8	98.0	6.1	1.0	2.6	2.6			12.3	〃	〃	〃	〃		
計	146.0													


日 並 郷

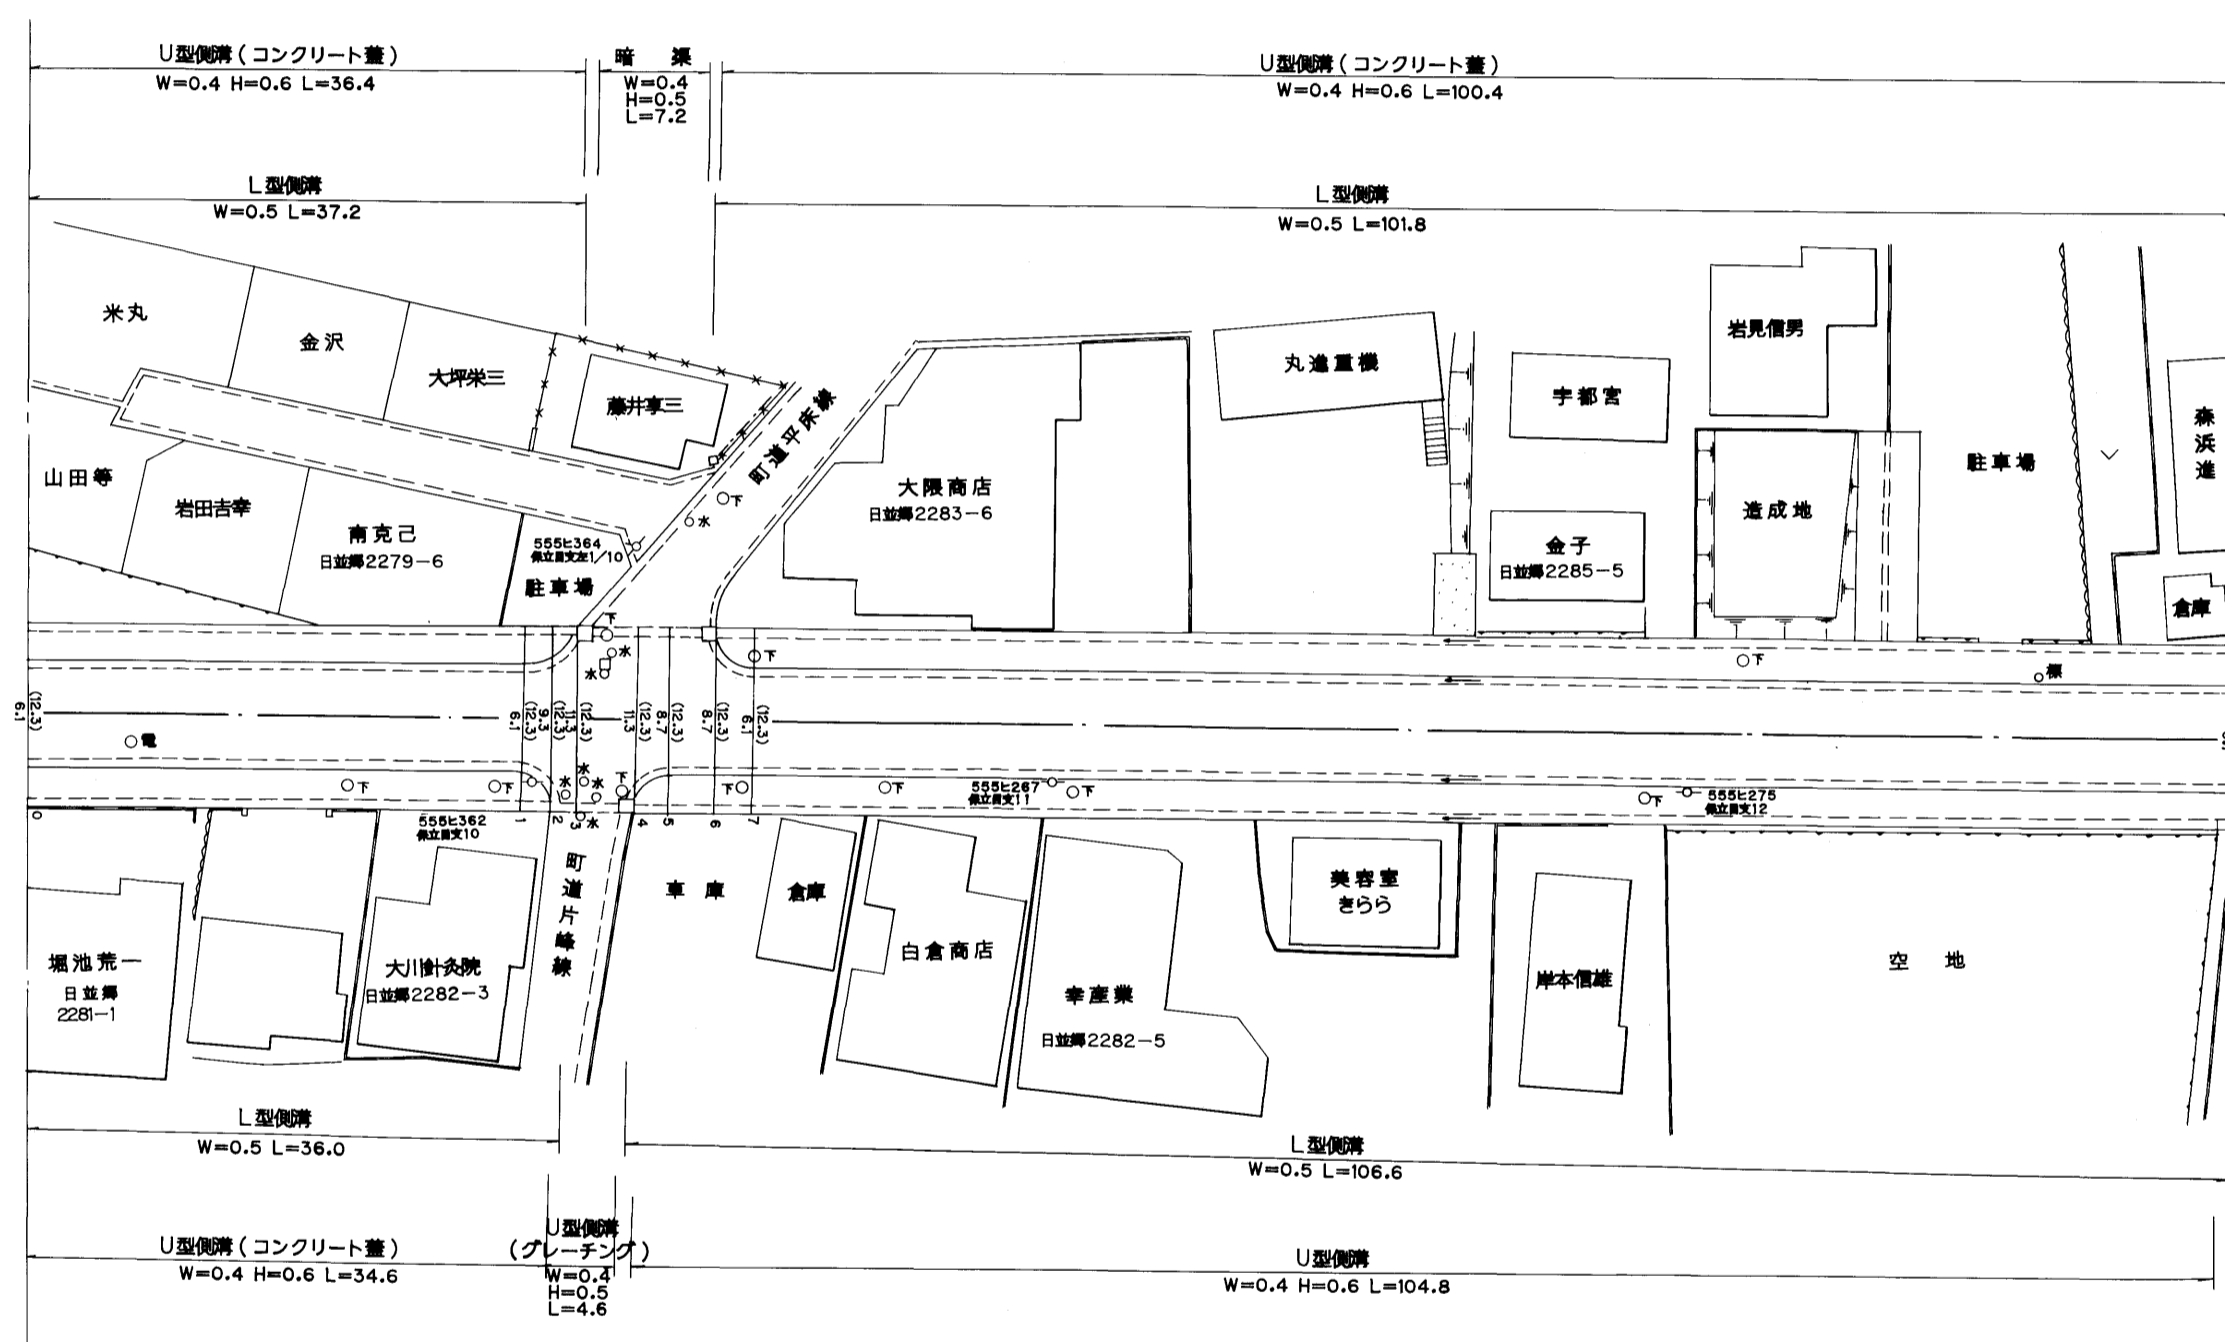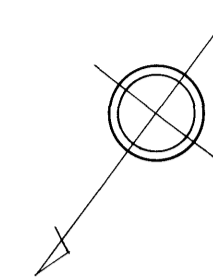


2

路線名	一級町道日並中央線		
図面番号	3	縮尺	1:500
作成年月日	平成12年3月31日		
作成者	扇精光株式会社		
時津町役場			

整理番号	区間長	車道巾員	路肩巾員	歩道等巾員(右)	歩道等巾員(左)	待避所巾員	中央帯巾員	全巾員	路面種別	設計C B R	舗装年度	改良未改良	改良年度	備考
1	3.3	6.7	1.0	2.6	2.6			12.3	as	99	改	99		
2	7.4	8.7	1.0	2.6	0			12.3						
3	2.7	8.7	1.0	2.6	0			12.3						
4	82.6	6.1	1.0	2.6	2.6			12.3						
5	16.0	6.0	1.0	2.6	2.6			12.2		2000		2000		
6	2.2	6.1	1.0	2.6	2.6			12.1						
7	5.5	11.0	1.0	0	0			12.0					99	
8	2.3	6.1	1.0	2.6	2.6			12.3						
9	31.0	6.1	1.0	2.6	2.6			12.3						
計	153.0													

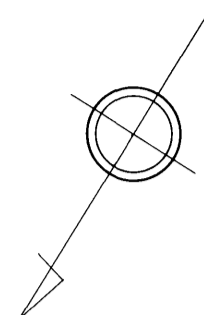



日 並 郷

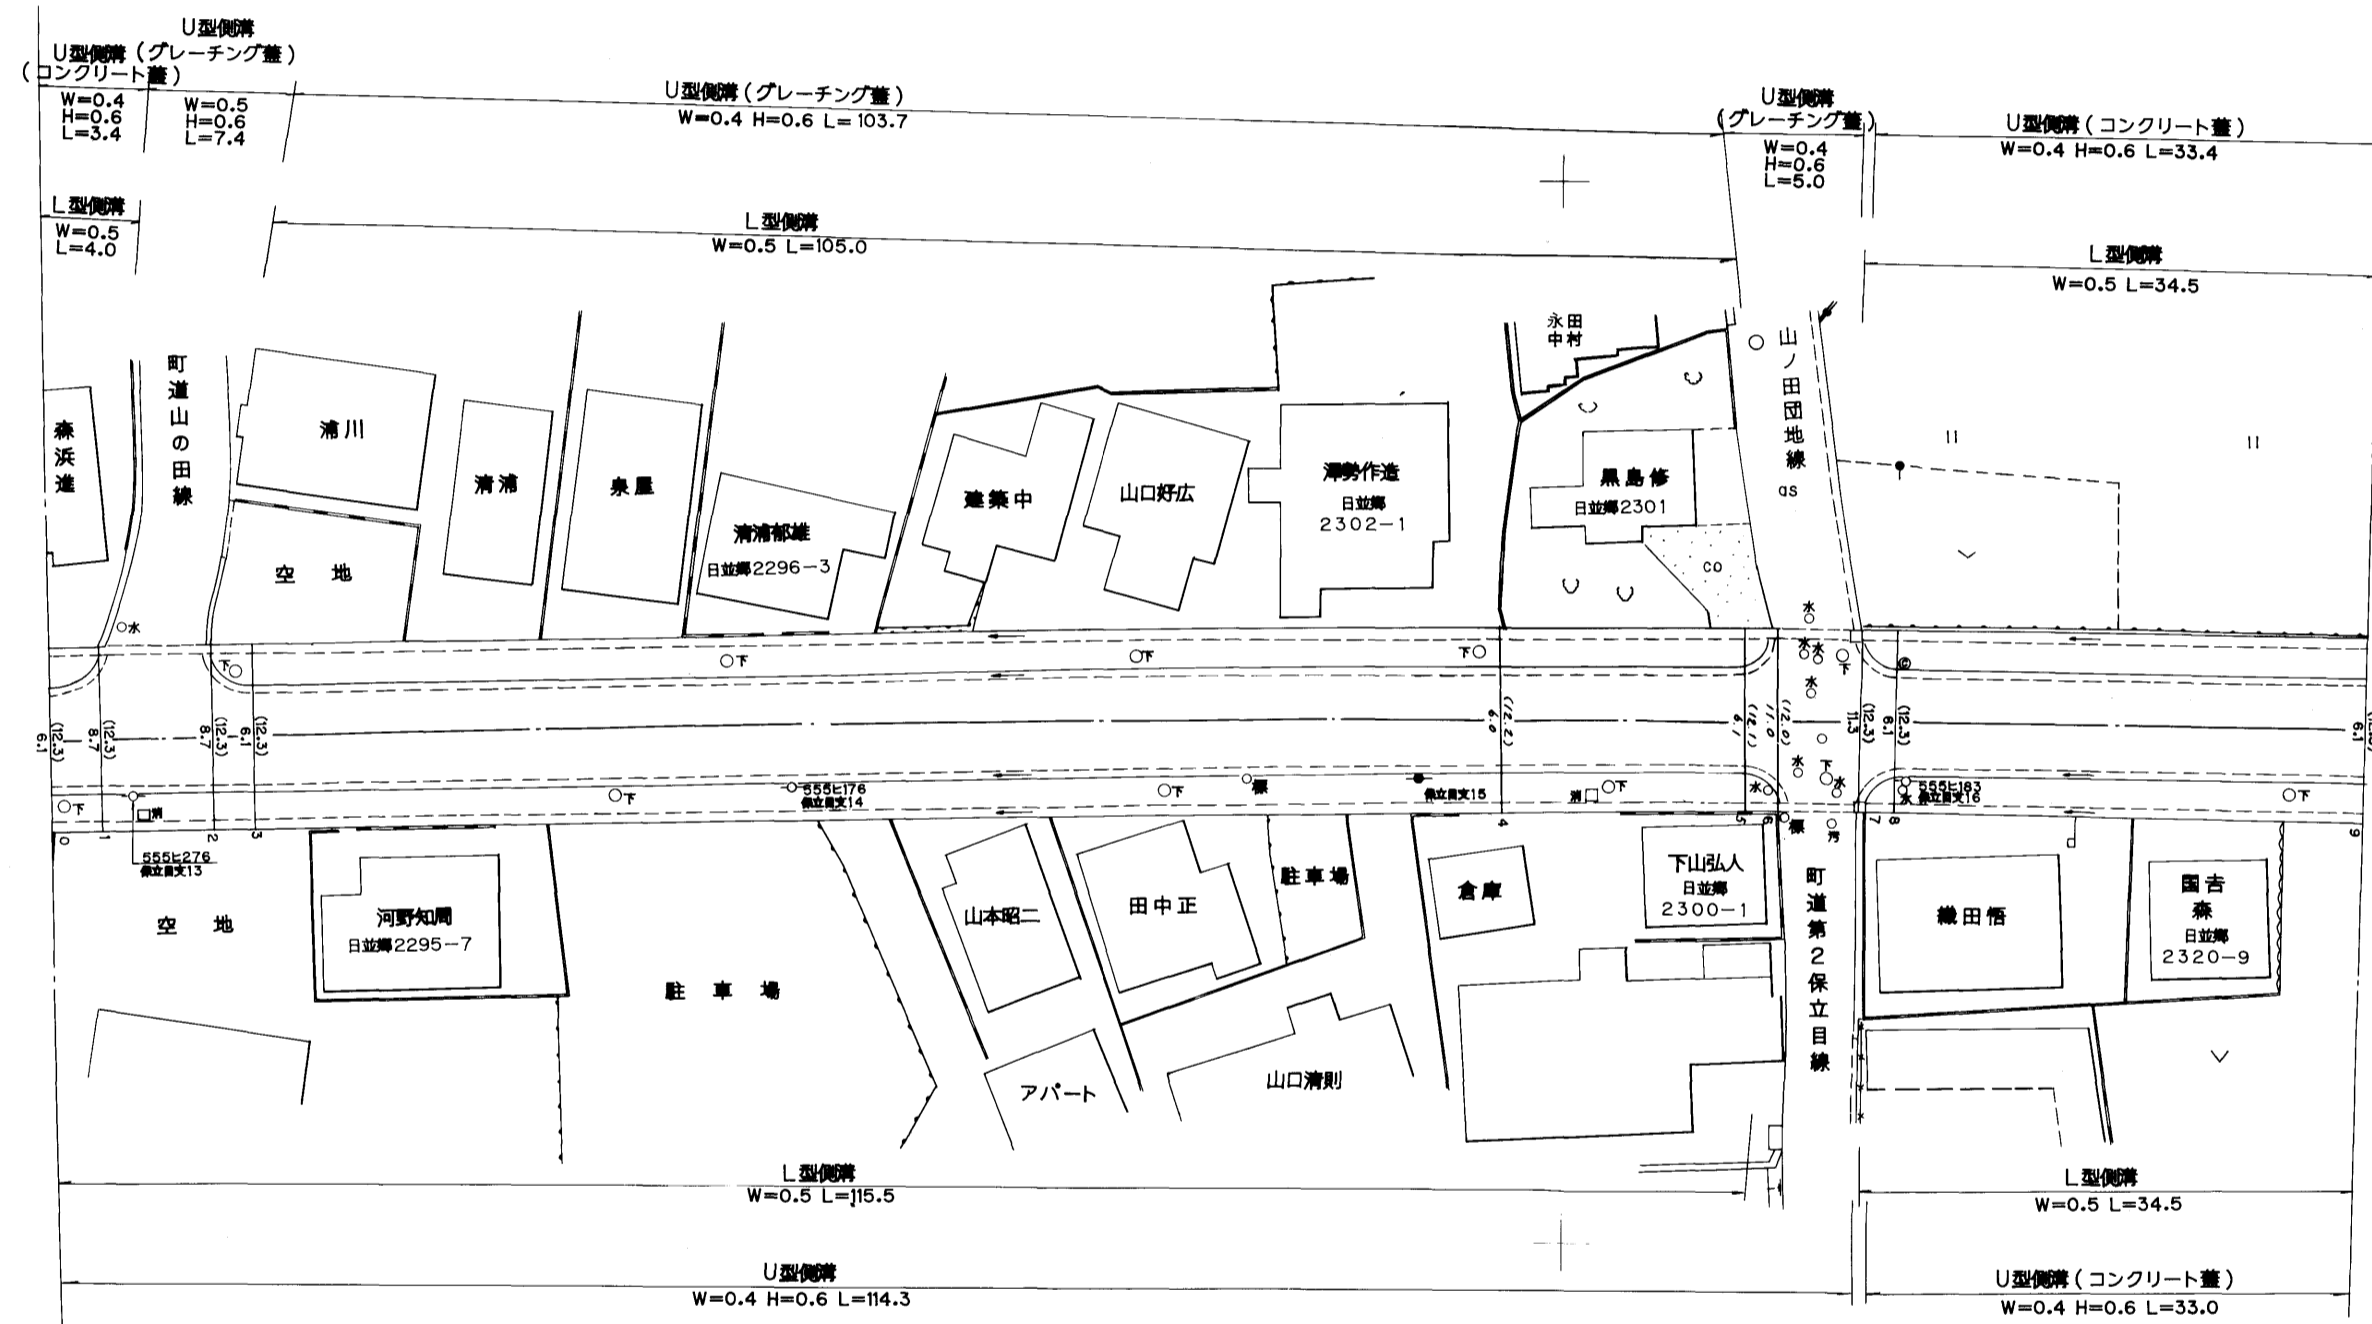

路線名	一級町道 日並中央線		
図面番号	4	縮尺	1:500
作成年月日	平成 12 年 3 月 31 日		
作成者	扇精光株式会社		
時津町役場			

整理番号	区間長	車道巾員	路肩巾員	歩道等巾員(右)	歩道等巾員(左)	待避所巾員	中央帯巾員	全巾員	路面種別	設計C/B/R	舗装年度	改良未改良	改良年度	備考
1	73.1	6.1	1.0	2.6	2.6			12.3	AS	99	改	99		
2	1.9	6.1	1.0	2.6	2.6			12.3						
3	4.2	8.7	1.0		2.6			12.3						
4	1.6	8.7	1.0	0	2.6			12.3						
5	40.0	6.1	1.0	2.6	2.6			12.3						
6	2.5	6.1	1.0	2.6	2.6			12.3						
7	5.0	8.7	1.0	0	2.6			12.3						
8	2.4	6.1	1.0	2.6	2.6			12.3						
9	39.8	6.1	1.0	2.6	2.6			12.3						
計	170.5													



日 並 郷

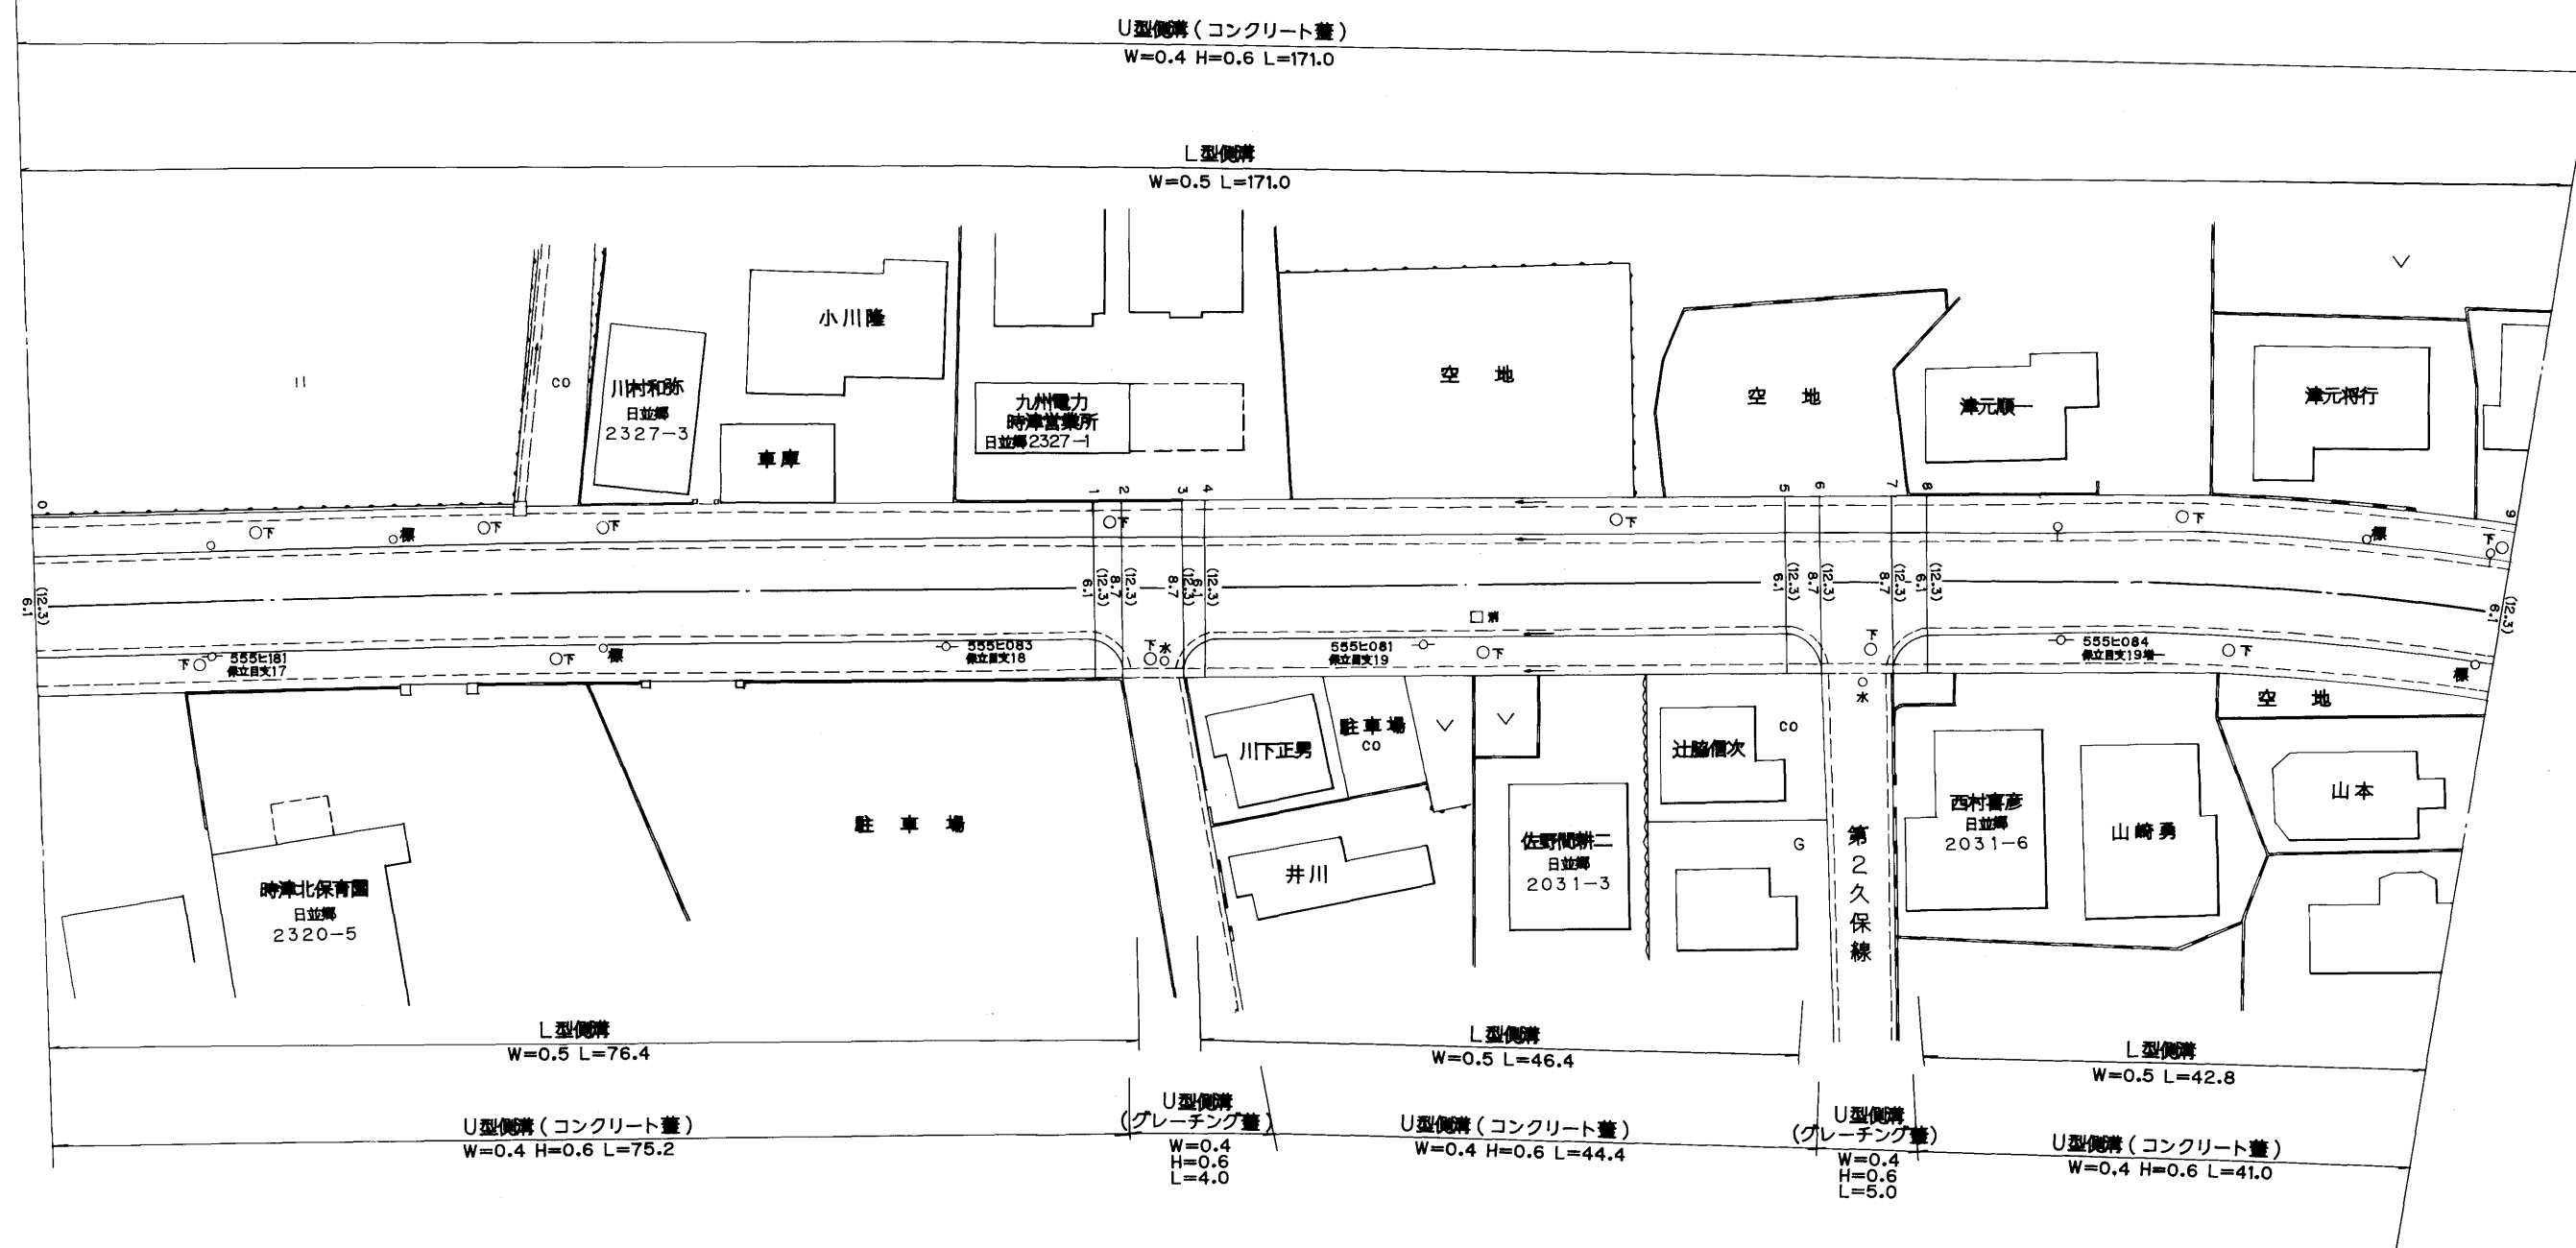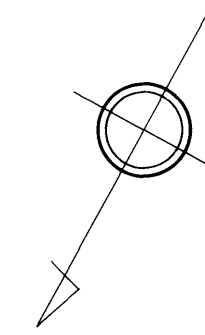

路線名	一級町道日並中央線		
図面番号	5	縮尺	1:500
作成年月日	平成12年3月31日		
作成者	扇精光株式会社		
時津町役場			

整理番号	区間長	車道巾員	路肩巾員	歩道等巾員(右)	歩道等巾員(左)	待避所巾員	中央帯巾員	全巾員	路面種別	設計C B R	舗装年度	改良未改良	改良年度	備考
1	2.3	6.7 8.7	1.0 1.0	2.6 0	2.6 2.6			12.3 12.3	as	99	改	99		
2	6.4	8.7 9.7	1.0 1.0	0	2.6 3.2			12.3 12.9						
3	1.7	8.7 6.7	1.0 1.0	0	3.2 2.6			12.9 13.3						
4	2.3	6.7 9.8	1.0 1.0	2.6 2.6	3.6 0			13.3 13.4						
5	6.2	9.8 10.0	1.0 1.0	2.6 2.6	0			13.4 13.6						
6	3.0	8.7 6.7	1.0 1.0	2.6 2.6	3.9 3.9			13.6 13.6						
7	6.3	6.7 6.1	1.0 1.0	2.6 2.6	3.9 3.9			13.6 13.6						
8	15.0	6.1 6.0	1.0 1.0	2.6 2.6	3.9 2.6			13.6 12.2						
9	2.5	6.0 8.5	1.0 1.0	2.6 2.6	2.6 0			12.2 12.1						
10	5.3	8.5 8.6	1.0 1.0	2.6 2.5	0			12.1 12.1						
11	20.2	9.3 9.5	1.0 1.0	2.5 2.5	3.0			12.8 12.8						
12	21.5	9.1 13.0	1.0 1.0	2.5				12.8 14.0						
13	13.5	13.0 13.4	1.0 1.0		2.8			14.0 14.4						
14	2.0	13.4 10.7	1.0 1.0					14.4 14.7						
計	108.2													

日 並 郷

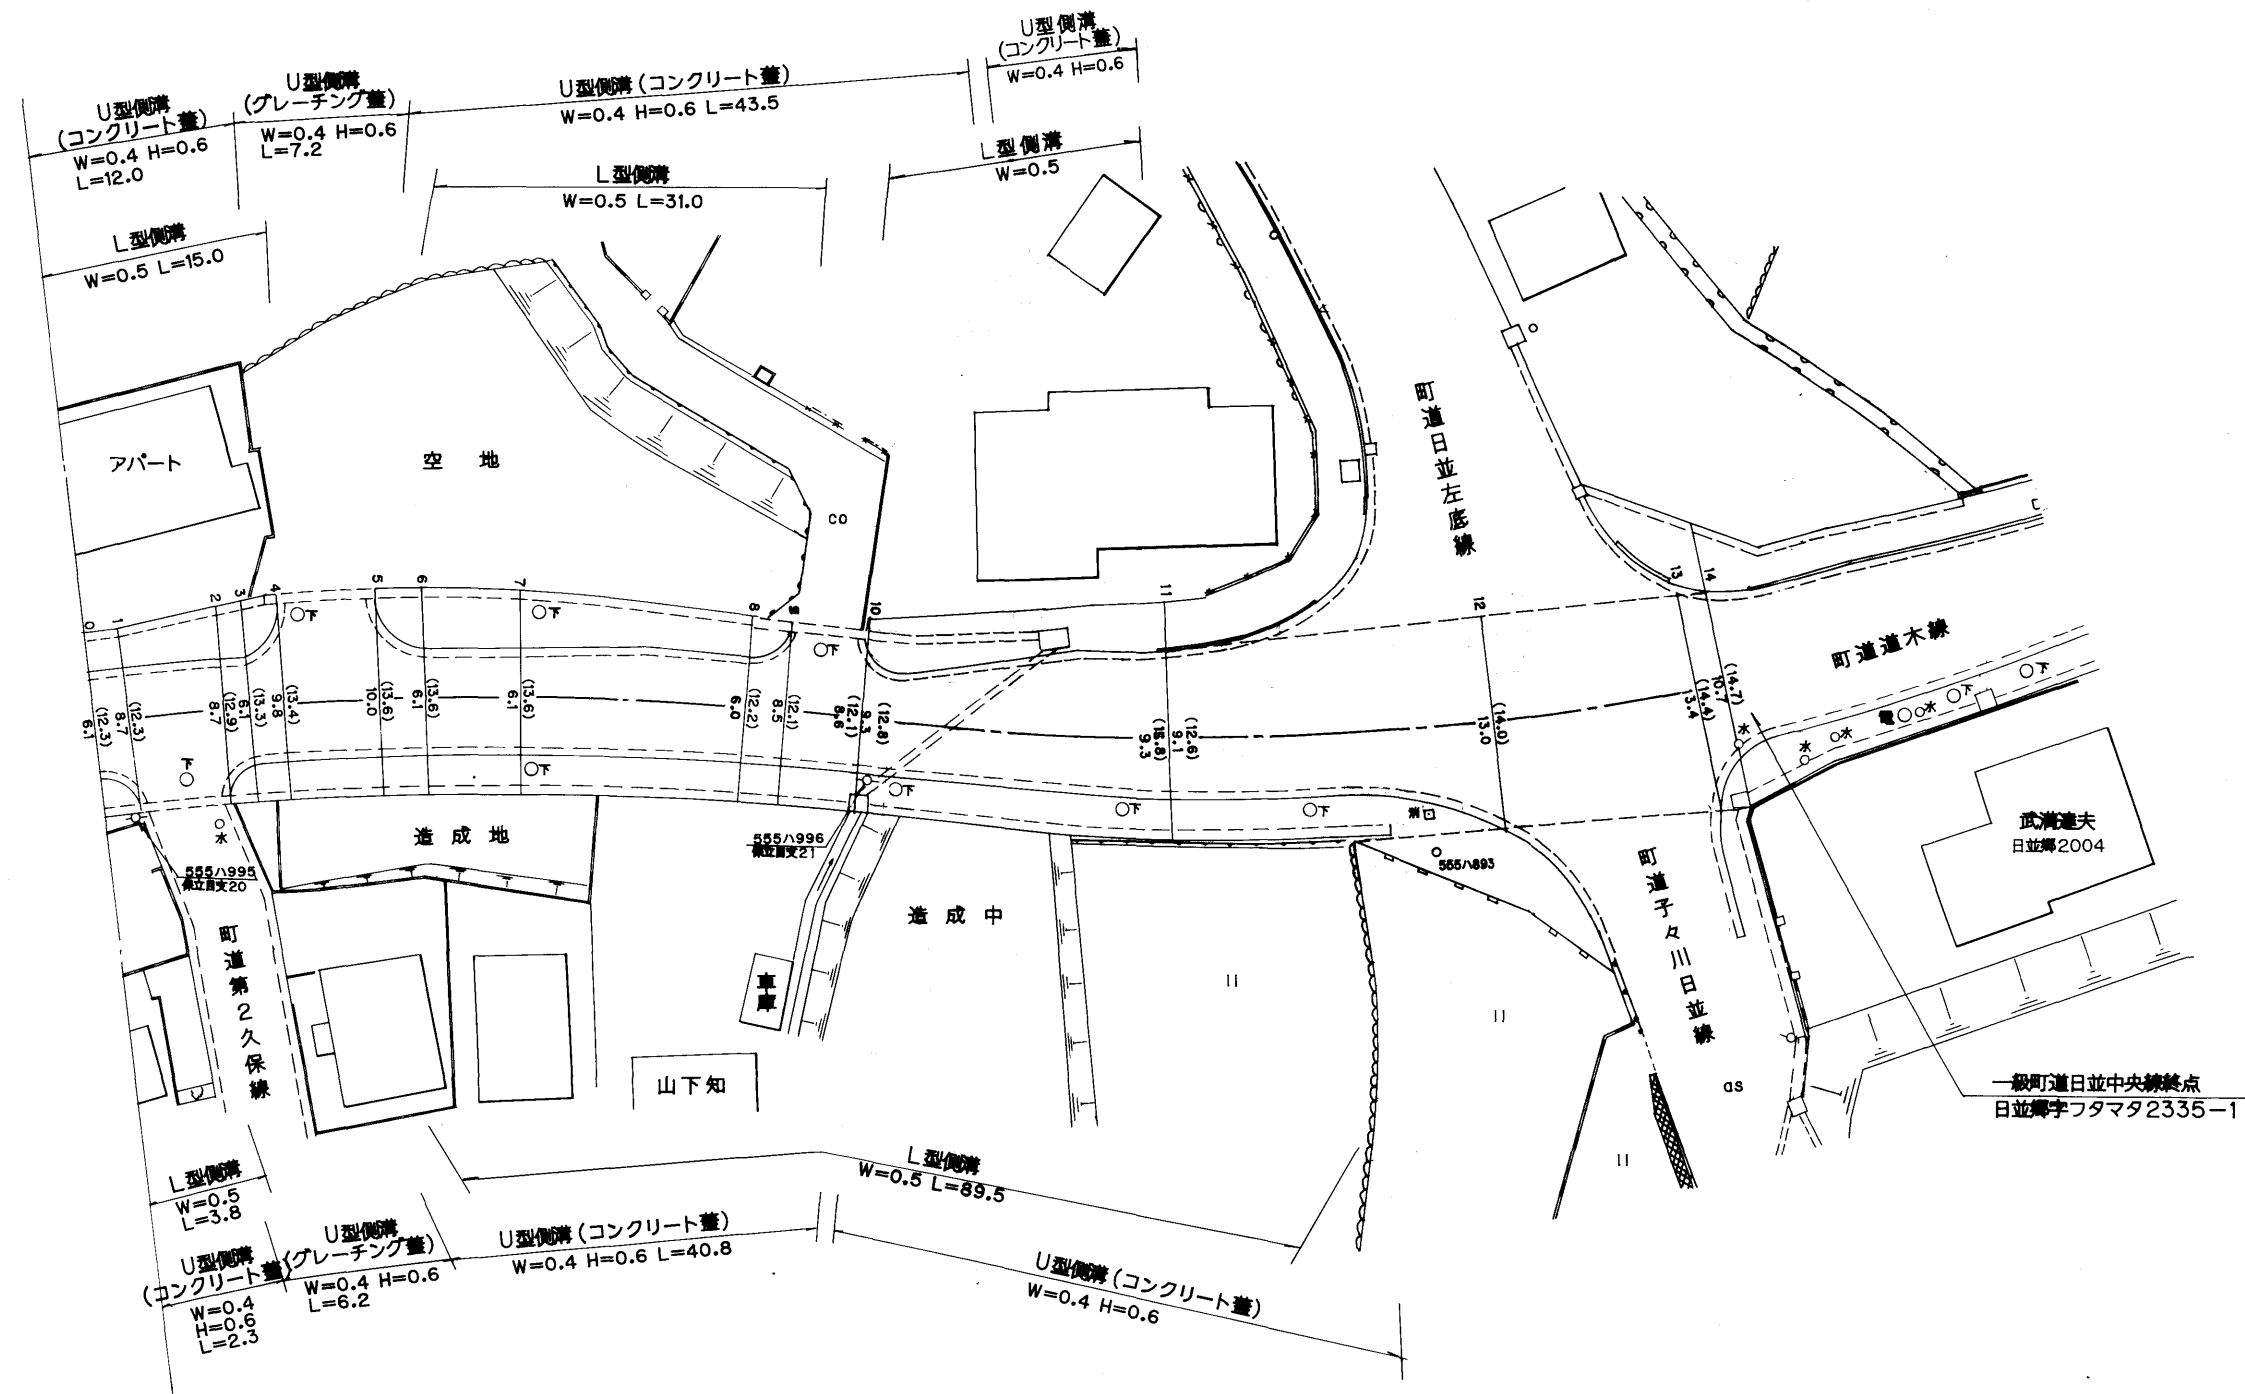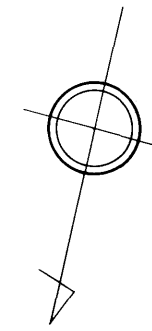

路線名	一級町道日並中央線		
図面番号	6	縮尺	1:500
作成年月日	平成12年3月31日		
作成者	扇精光株式会社		
時津町役場			