
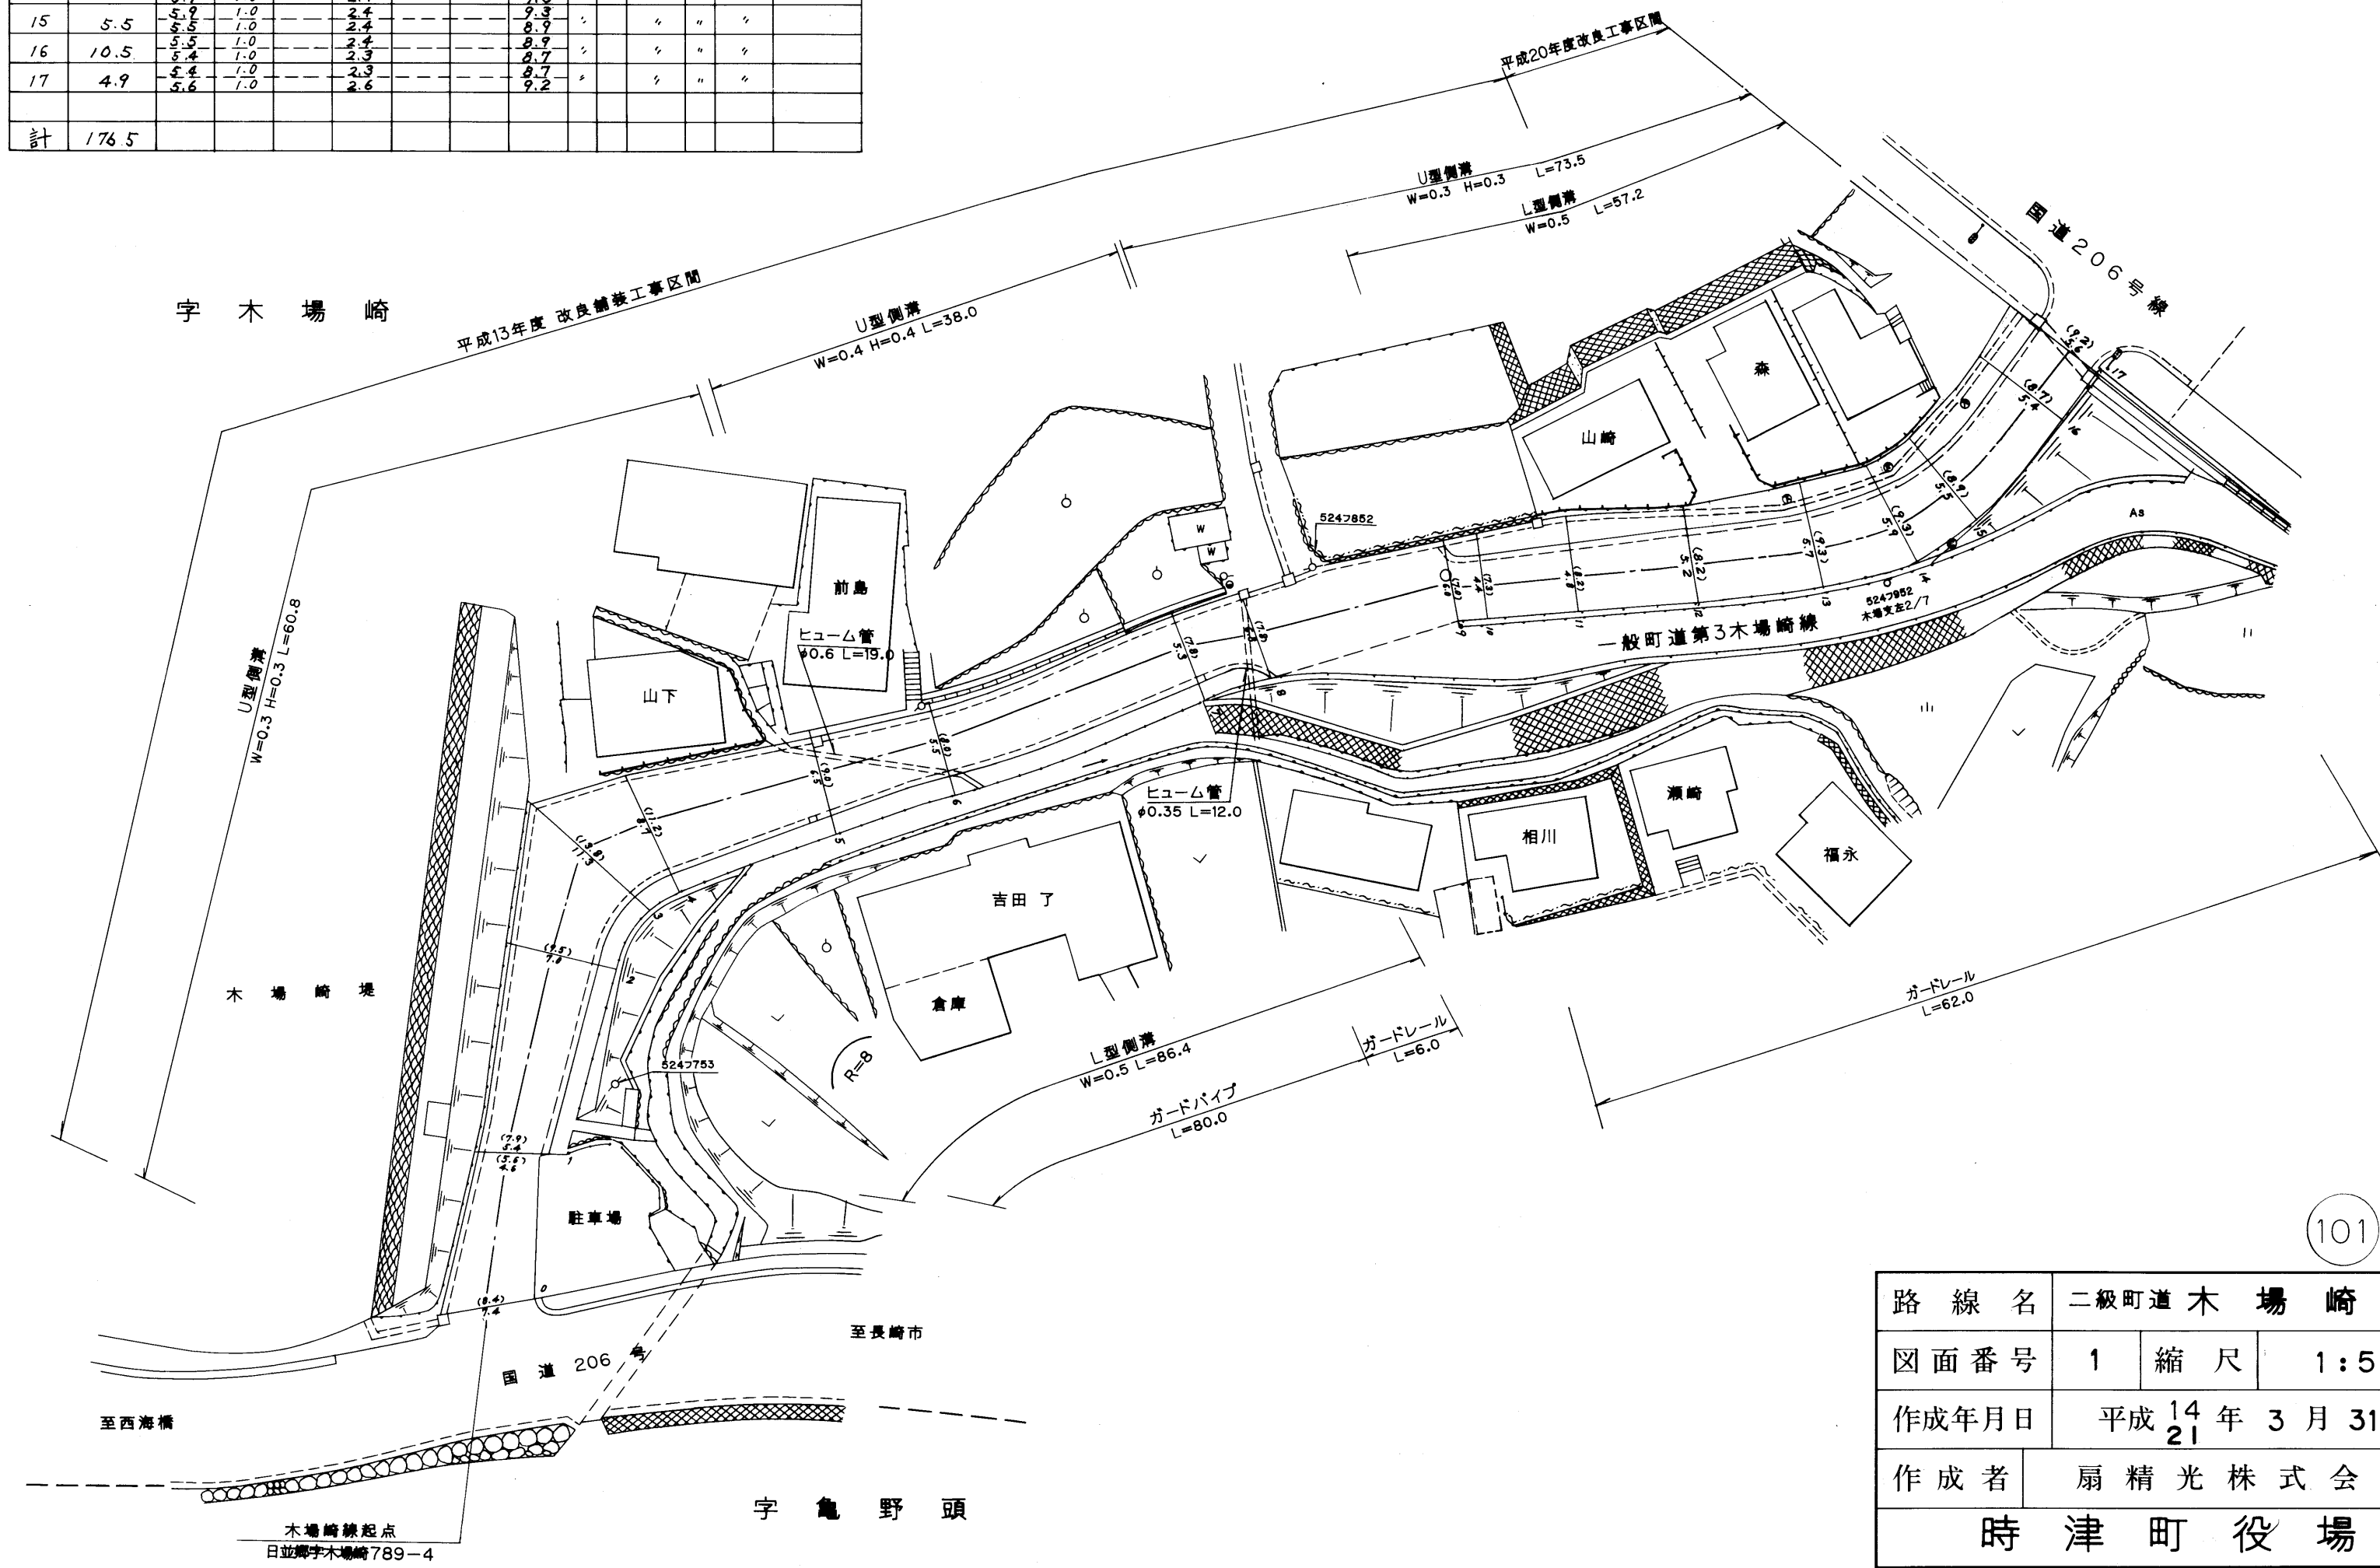


整理番号	区間長	車道巾員	路肩巾員	歩道等巾員(右)	歩道等巾員(左)	待避所巾員	中央帯巾員	全巾員	路面種別	設計C/B/R	舗装年度	改良未改良	改良年度	備考
1	13.3	7.4	1.0					8.4	As	2001	改	2001		
2	17.0	7.4	1.0	1.5				9.9	ス	ス	ス	ス		
3	9.2	7.0	1.0	1.5				9.5	ス	ス	ス	ス		
4	6.0	7.7	1.0	1.5				10.2	ス	ス	ス	ス		
5	15.3	6.5	1.0	1.5				9.0	ス	ス	ス	ス		
6	10.5	6.5	1.0	1.5				9.0	ス	ス	ス	ス		
7	22.4	5.5	1.0	1.5				8.0	ス	ス	ス	ス		
8	6.0	6.8	1.0	1.5				9.3	ス	ス	ス	ス		
9	17.4	6.8	1.0	1.5				9.3	ス	ス	ス	ス		
10	2.6	4.4	1.0		7.9			7.3	ス	ス	ス	ス		
11	7.7	4.4	1.0		1.9			6.3	ス	ス	ス	ス		
12	10.3	4.8	1.0		2.4			7.2	ス	ス	ス	ス		
13	10.6	5.2	1.0		2.0			7.2	ス	2008	+	2008		
14	7.3	5.7	1.0		2.6			9.3	ス	ス	ス	ス		
15	5.5	5.5	1.0		2.4			8.9	ス	ス	ス	ス		
16	10.5	5.4	1.0		2.3			8.7	ス	ス	ス	ス		
17	4.9	5.6	1.0		2.6			9.2	ス	ス	ス	ス		
計	176.5													


日 並 郷

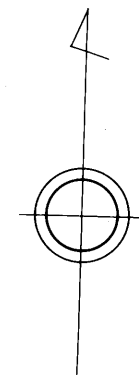

路線名	二級町道木場崎線	
図面番号	1	縮尺 1:500
作成年月日	平成14年3月31日	
作成者	扇精光株式会社	
時津町役場		

整理番号	区間長	車道巾員	路肩巾員	歩道巾員	待避所巾員	分離帯巾員	全巾員	路面種別	設計C/R	舗装年度	改良未改良	改良年度	備考
1	(24.6)							05					国道206号 重用区間
2	14.2	5.0 4.7	1.0 1.0				6.0 5.7	"					
3	6.6	4.7 3.5	1.0 1.0				5.7 4.5	"					
4	22.9	3.5 2.7	1.0 1.0				4.5 3.7	"					
5	7.0	2.7 2.6	1.0 1.0				3.7 3.6	"					
6	23.3	2.6 3.2	1.0 1.0				3.6 4.2	"					
7	0.5	3.2 3.0	1.0 1.0				4.2 4.0	"					
8	11.0	3.0 2.6	1.0 1.0				4.0 3.6	"					
9	1.3	2.6 3.0	1.0 1.0				3.6 4.0	"					
10	20.3	3.0 3.2	1.0 1.0				4.0 4.2	"					
11	6.0	3.2 2.5	1.0 1.0				4.2 3.5	"					
12	7.6	2.9 3.1	1.0 1.0				3.9 4.1	"					
13	11.3	3.1 2.2	1.0 1.0				4.1 3.2	"					
14	9.5	2.3 2.5	1.0 1.0				3.3 3.5	"					
15	2.1	1.8 1.7	1.0 1.0				2.8 2.7	"					
計	143.6 (168.2)												

日並郷字木場崎

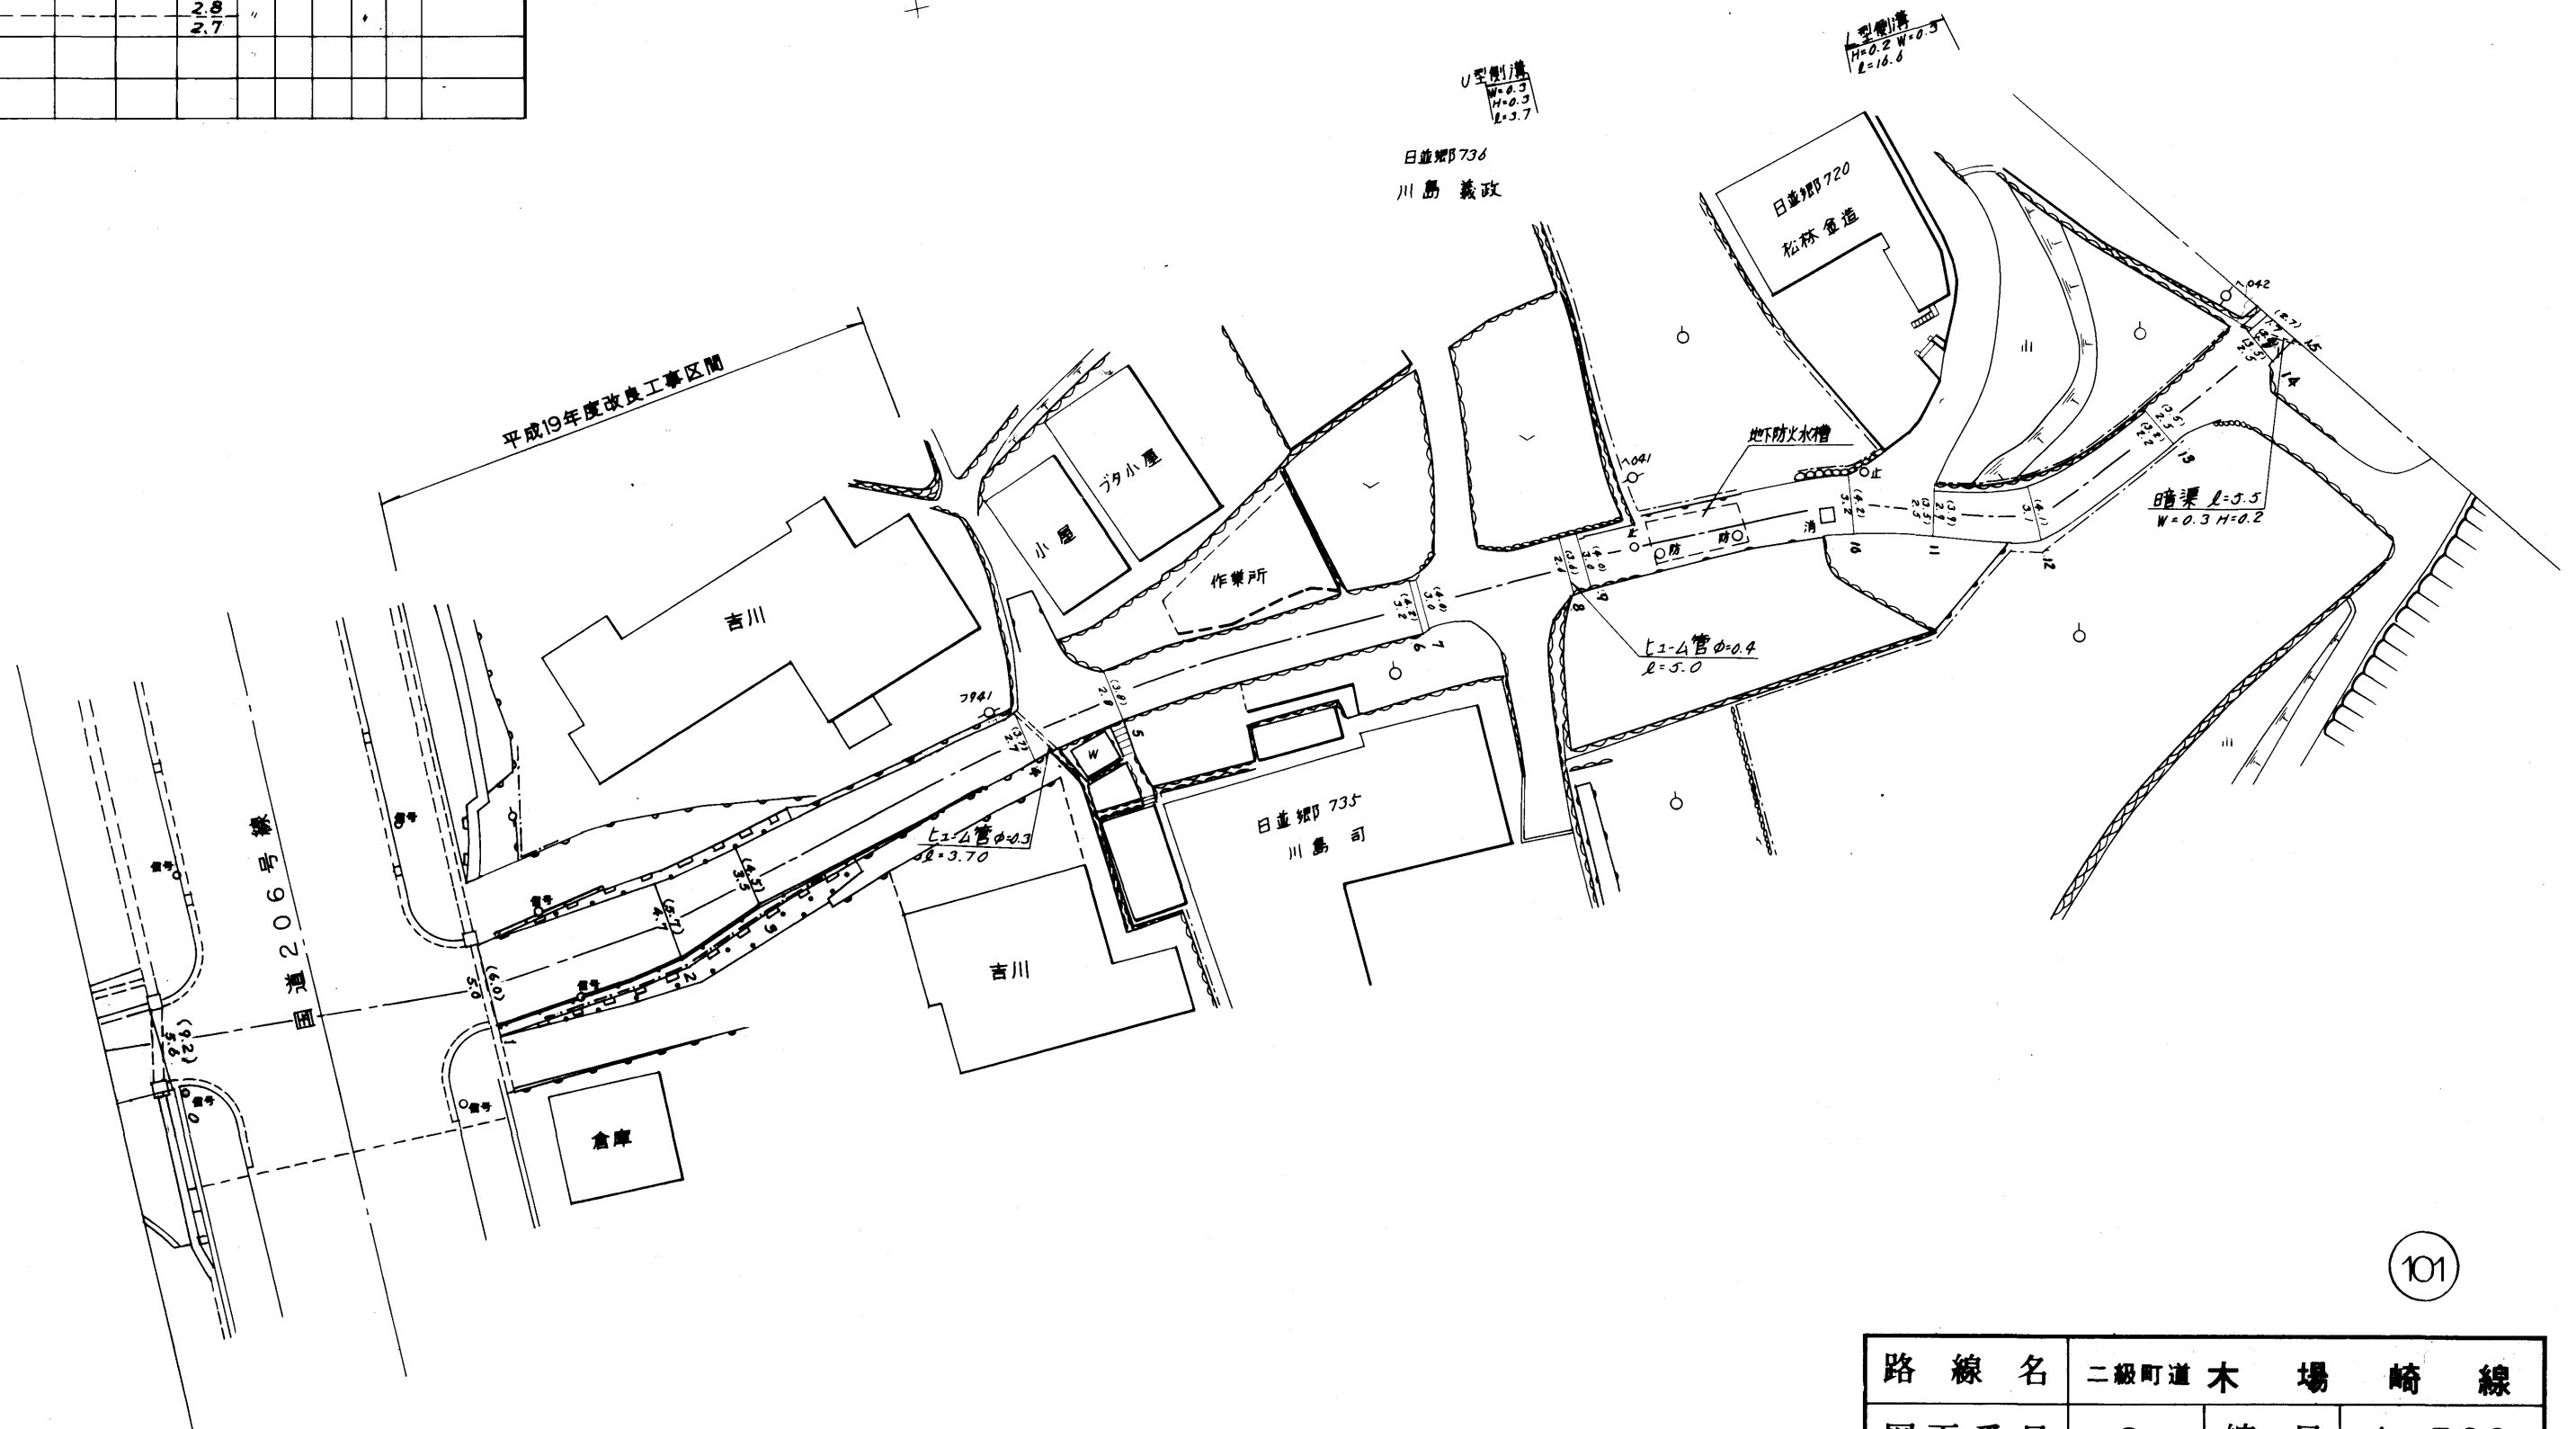


101

路線名	二級町道木場崎線		
図面番号	2	縮尺	1:500
作成年月日	昭和57年4月31日 平成21年3月31日		
作成者	扇精光株式会社		
時津町役場			

整理番号	区間長	車道巾員	路肩巾員	歩道巾員	待避所巾員	分離帯巾員	全巾員	路面種別	設計C/B/R	舗装年度	改良未改良	改良年度	備考
1	3.6	1.7	1.0				2.7	C0					未
2	12.5	1.4	1.0				2.4	"					
3	5.7	1.4	1.0				2.4	"					
4	3.3	1.4	1.0				2.4	"					
5	3.7	1.4	1.0				2.4	"					
6	14.6	1.4	1.0				2.4	"					
7	20.9	1.4	1.0				2.4	"					
8	5.9	1.4	1.0				2.4	"					
9	5.4	1.4	1.0				2.4	"					
10	6.2	1.4	1.0				2.4	"					
11	14.4	1.4	1.0				2.4	"					
12	4.6	1.4	1.0				2.4	"					
13	6.9	1.4	1.0				2.4	"					
14	5.4	1.4	1.0				2.4	"					
15	7.2	1.4	1.0				2.4	"					
16	2.4	1.4	1.0				2.4	"					
17	2.0	1.4	1.0				2.4	"					
18	2.6	1.4	1.0				2.4	"					
19	2.9	1.4	1.0				2.4	"					
20	3.4	1.4	1.0				2.4	"					
21	6.0	1.4	1.0				2.4	"					
22	9.0	1.4	1.0				2.4	"					
23	5.2	1.4	1.0				2.4	"					
24	4.6	1.4	1.0				2.4	"					
25	3.8	1.4	1.0				2.4	"					

26	3.0	1.4	1.0				2.4	"					
27	6.0	1.4	1.0				2.4	"					
28	11.4	1.4	1.0				2.4	"					
29	4.8	1.4	1.0				2.4	"					
30	2.4	1.4	1.0				2.4	"					
31	1.3	1.4	1.0				2.4	"					
32	1.1	1.4	1.0				2.4	"					
33	1.4	1.4	1.0				2.4	"					
34	1.2	1.4	1.0				2.4	"					
35	0.5	1.4	1.0				2.4	"					
36	1.3	1.4	1.0				2.4	"					
37	2.4	1.4	1.0				2.4	"					
38	39.3	1.4	1.0				2.4	"					
39	12.1	1.4	1.0				2.4	"					
計	252.8												

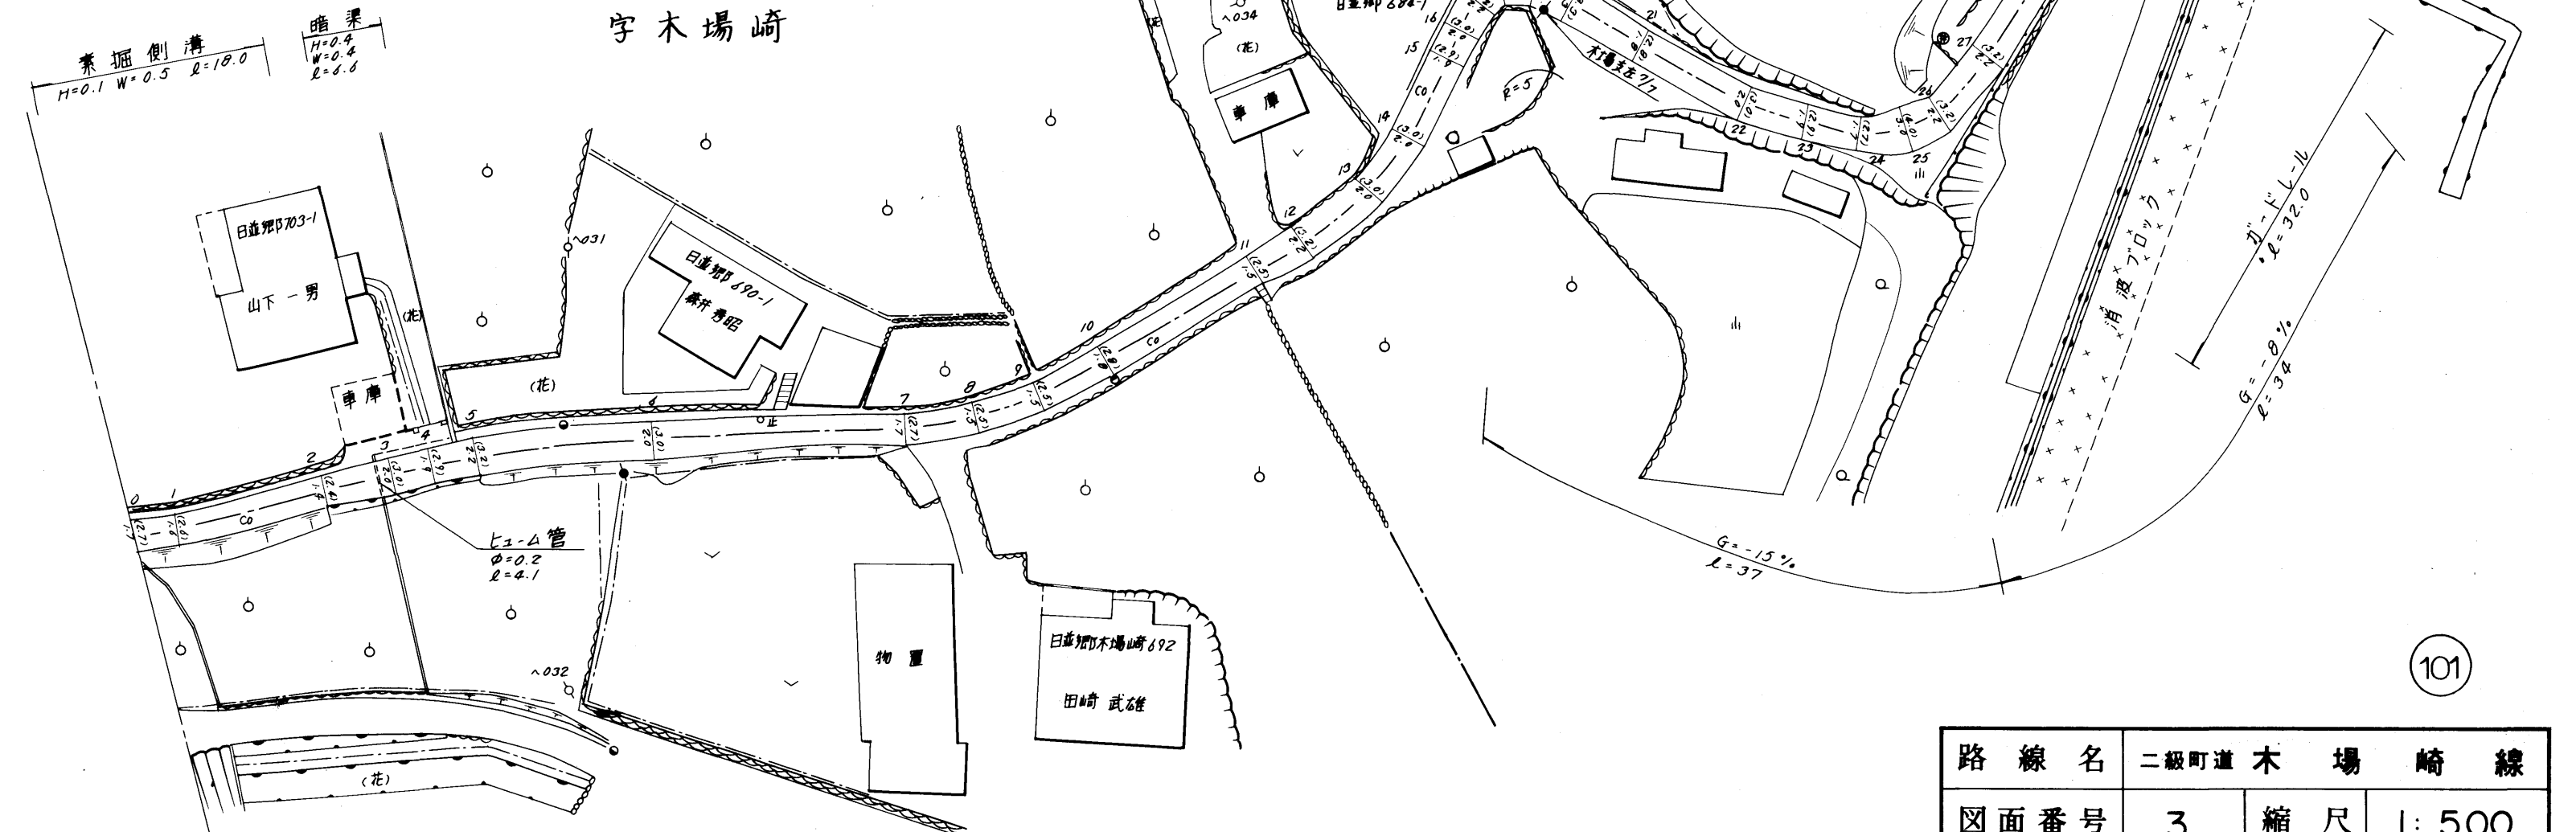

路線名	二級町道 木場崎線		
図面番号	3	縮尺	1:500
作成年月日	昭和57年4月1日		
作成者	扇精光株式会社		
時津町役場			