
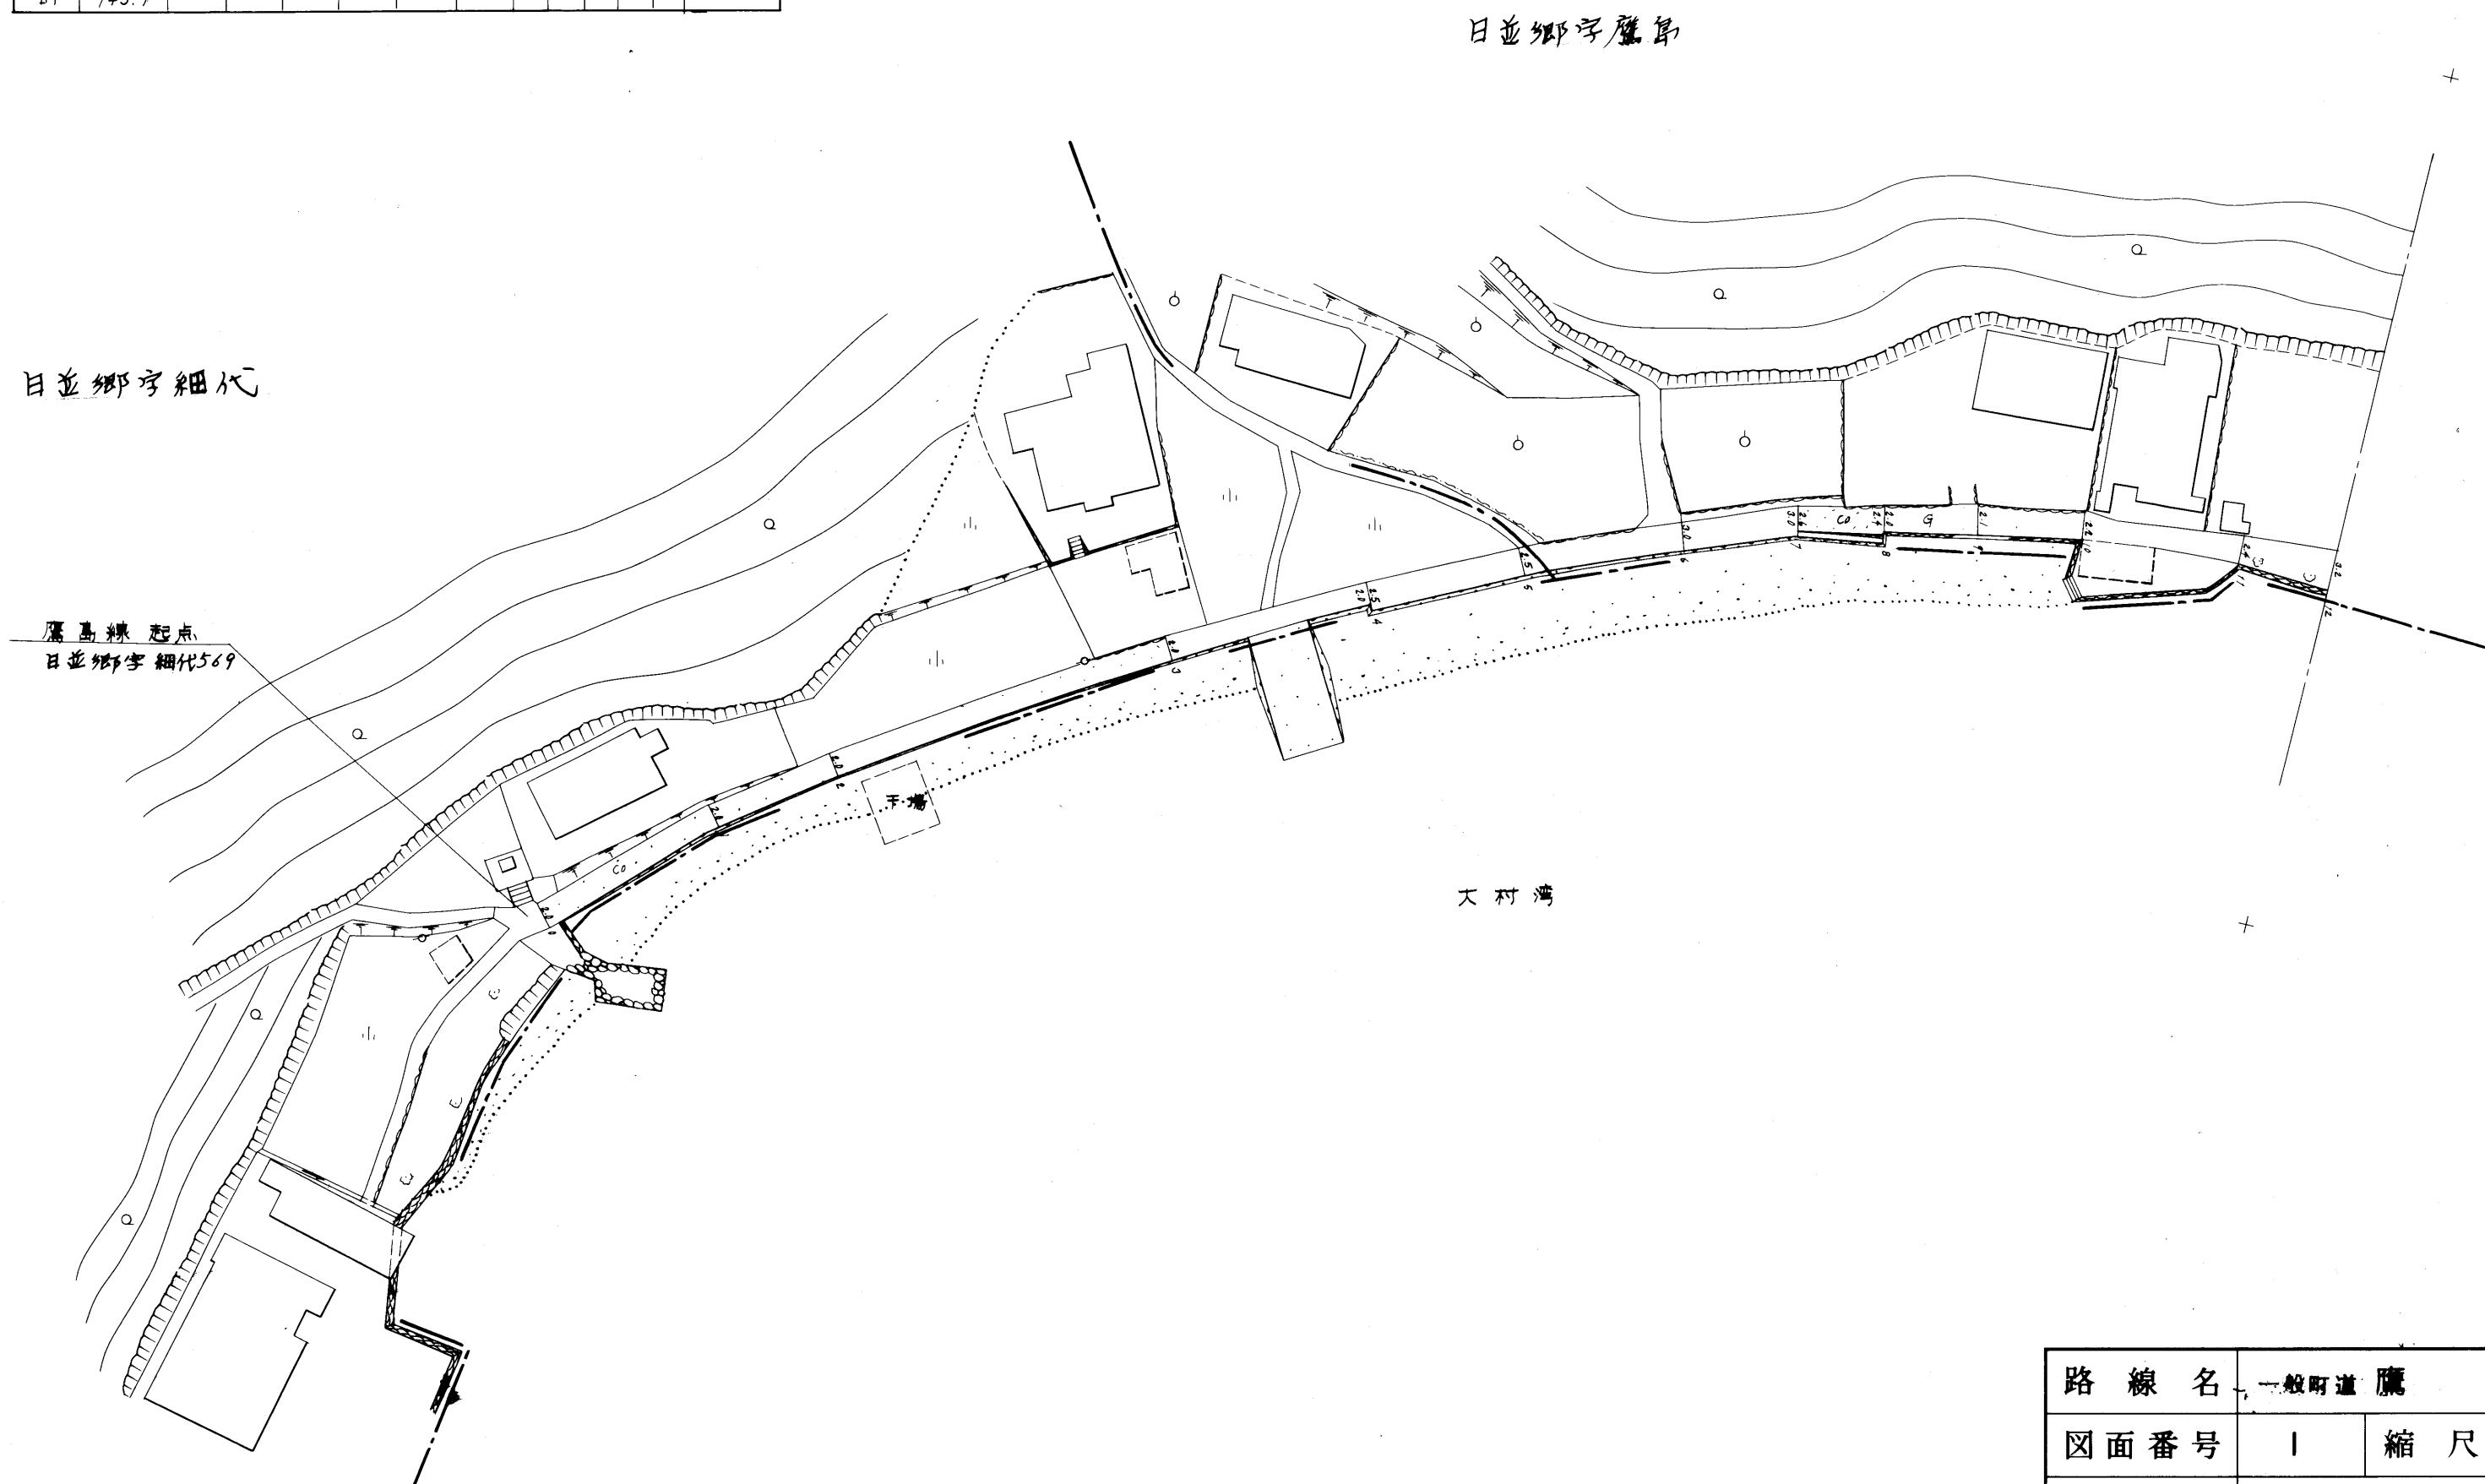



整理番号	区間長	車道巾員	路肩巾員	歩道巾員	待避所巾員	分離帯巾員	全巾員	路面種別	設計CBR	舗装年度	改良未改良	改良年度	備考
1	15.5	2.0	2.0				2.0	Co			未		交通不能
2	10.2	2.0	2.0				2.0	"			+		"
3	27.7	2.0	2.0				2.0	"			+		"
4	16.2	2.0	2.0				2.0	"			+		"
5	12.3	2.5	2.5				2.5	"			+		"
6	12.8	2.5	2.5				2.5	"			+		"
7	9.1	2.0	2.0				2.0	"			+		"
8	6.7	2.4	2.4				2.4	Co			+		"
9	7.3	2.0	2.0				2.0	G			+		"
10	8.2	2.1	2.1				2.1	"			+		"
11	12.4	2.2	2.2				2.2	"			+		"
12	7.3	2.4	2.4				2.4	"			+		"
計	145.7												

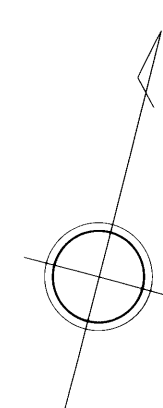


251

路線名	一般町道 鷹 島 線		
図面番号	1	縮尺	1:500
作成年月日	昭和59年4月1日		
作成者	扇精光株式会社		
時 津 町 役 場			

整理番号	区間長	車道巾員	路肩巾員	歩道巾員	待避所巾員	分離帯巾員	全巾員	路面種別	設計CBR	舗装年度	改良未改良	改良年度	備考
1	7.8		3.2 3.2				3.2	9			未		交通不能
2	15.9		3.3 3.3				3.3	"			"		"
3	11.2		3.3 3.3				3.3	"			"		"
4	8.0		3.9 4.3				3.9	"			"		"
5	5.5		4.3 4.2				4.3	"			"		"
6	13.4		4.2 4.2				4.2	"			"		"
7	8.7		4.2 4.1				4.2	"			"		"
8	12.9		4.1 3.2				4.1	"			"		"
9	16.1		2.0 2.0				2.0	"			"		"
10	8.2		2.0 3.4				2.0	"			"		"
計	107.7												

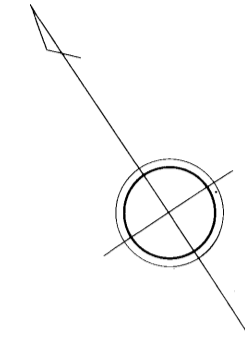

日並郷字鷹島

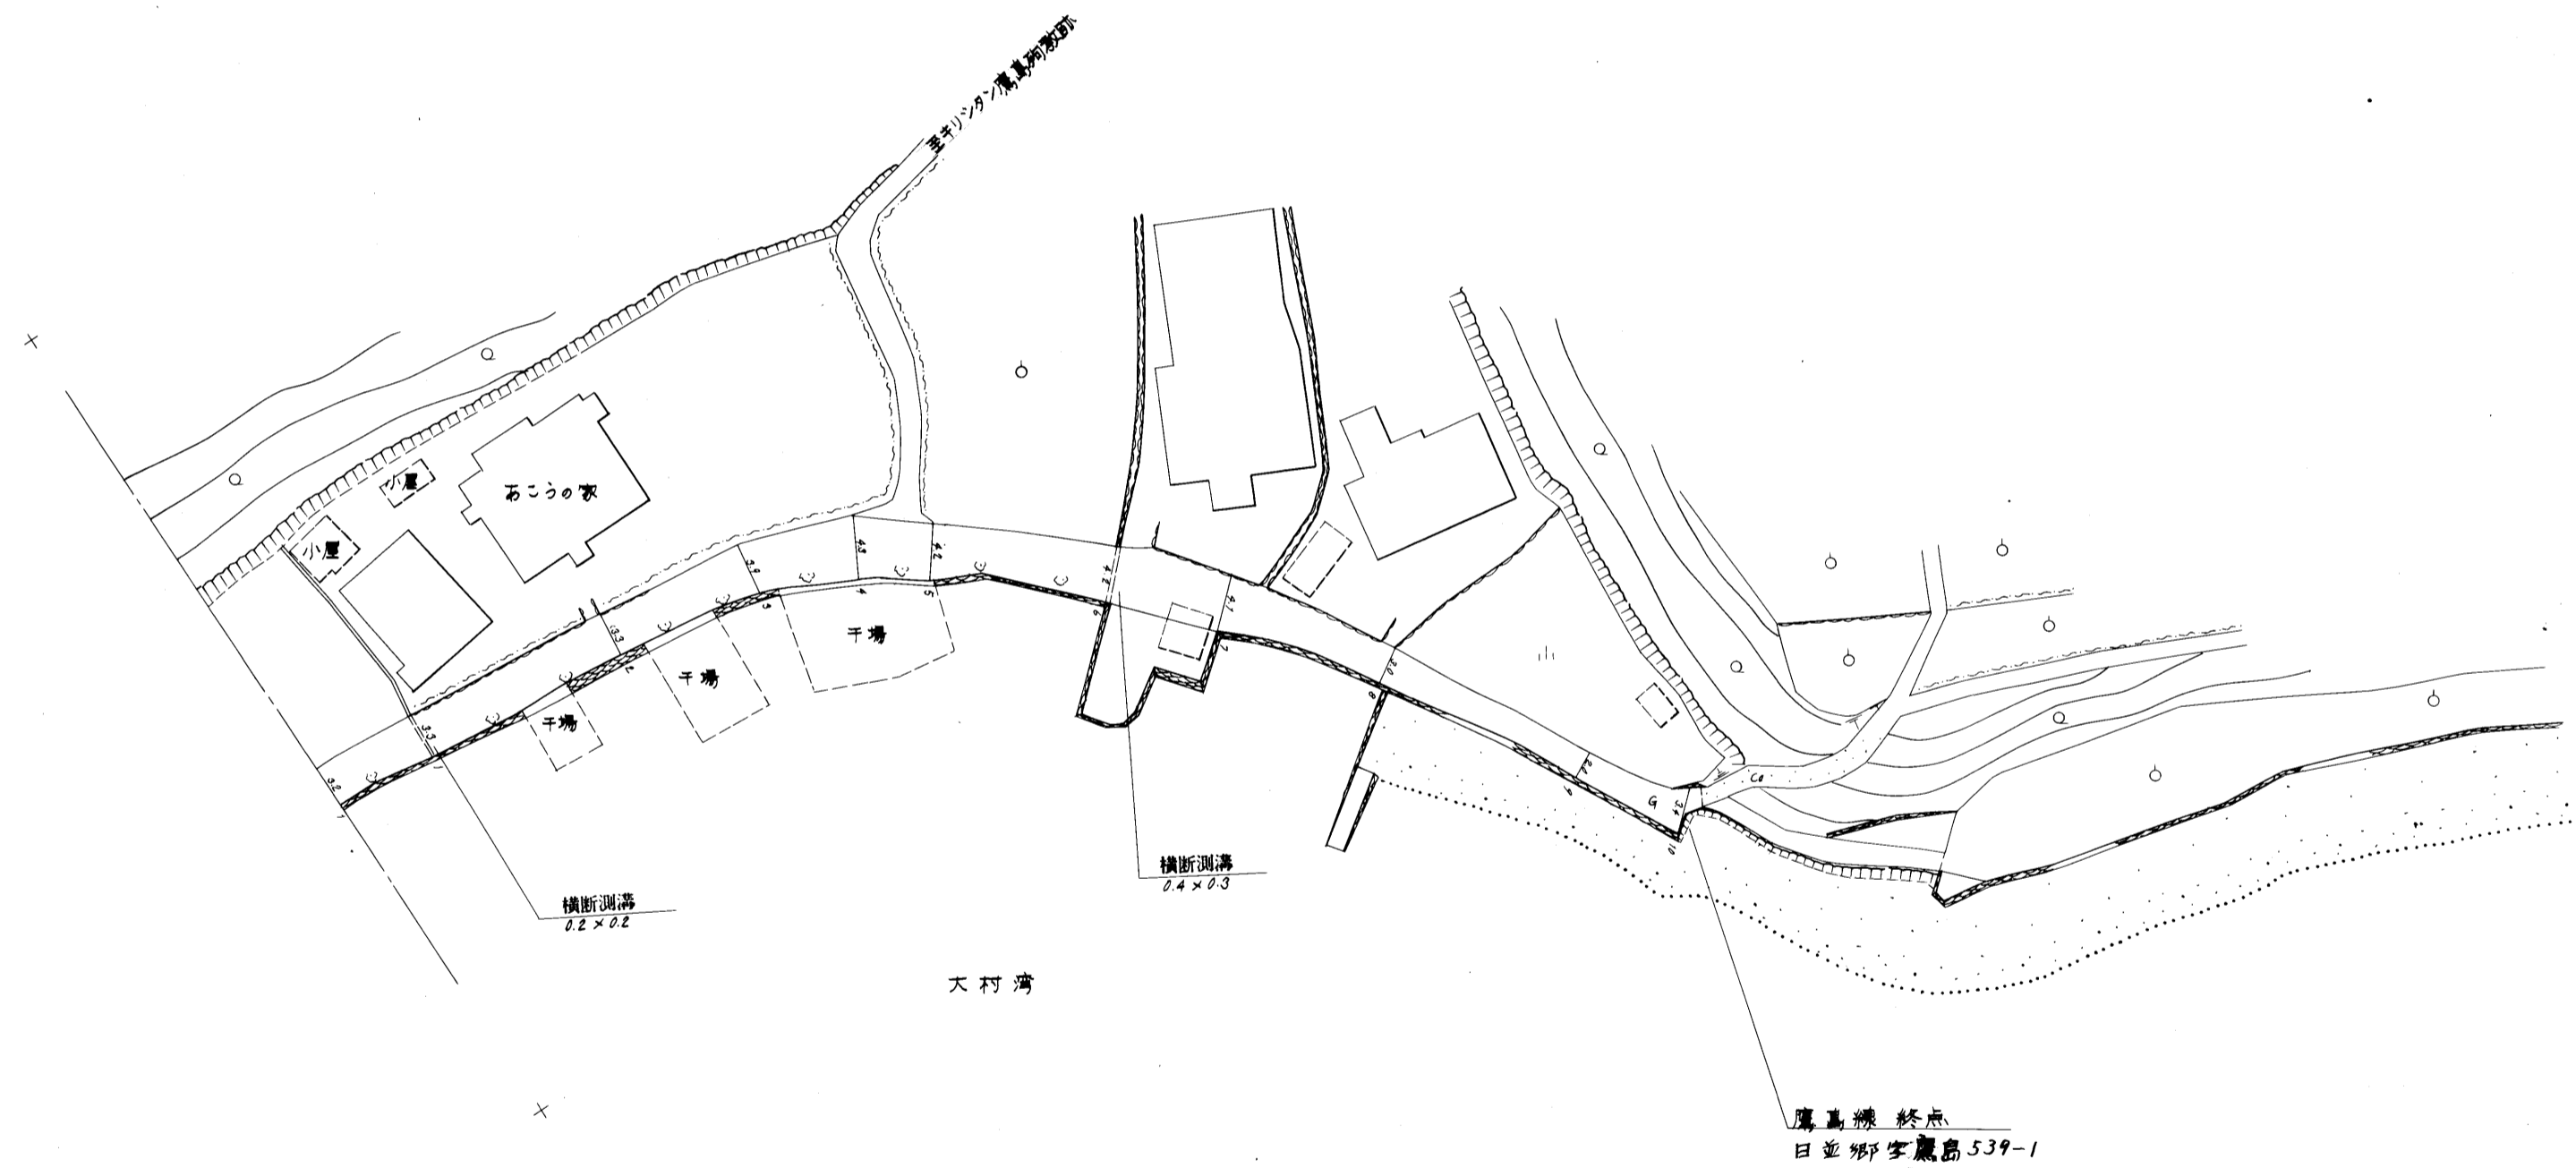

251

路線名	日並郷字鷹島線		
図面番号	2	縮尺	1:500
作成年月日	昭和59年4月1日		
作成者	扇精光株式会社		
時津町役場			