



整理番号	区間長	車道巾員	路肩巾員	歩道巾員	待避所巾員	分離帯巾員	全巾員	路面種別	設計C/B/R	舗装年度	改良年度	備考
1	5.4	3.4 3.3	1.0 1.0				3.4 4.3	C0			未	
2	2.5	3.3 2.1	1.0 1.0				4.3 3.1	"			"	
3	31.5	2.1 2.4	1.0 1.0				3.1 3.4	"			"	
4	4.0	2.4 2.0	1.0 1.0				3.4 3.0	"			"	
5	1.8	2.0 2.2	1.0 1.0				3.0 3.2	"			"	
6	1.8	2.2 1.6	1.0 1.0				3.2 2.6	"			"	
7	4.5	1.6 2.0	1.0 1.0				2.6 3.0	"			"	
8	9.3	2.0 1.8	1.0 1.0				3.0 2.8	"			"	
9	16.9	1.8 2.0	1.0 1.0				2.8 3.0	"			"	
10	9.6	2.0 2.2	1.0 1.0				3.0 3.2	"			"	
11	3.8	1.9 2.1	1.0 1.0				2.9 3.1	"			"	
12	15.9	2.1 2.0	1.0 1.0				3.1 3.0	"			"	
13	5.0	2.0 1.3	1.0 1.0				3.0 2.3	"			"	
14	6.3	1.3 2.0	1.0 1.0				2.3 3.0	"			"	
計	118.3											

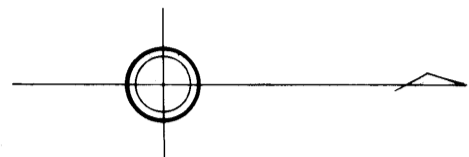


日並郷字高尾

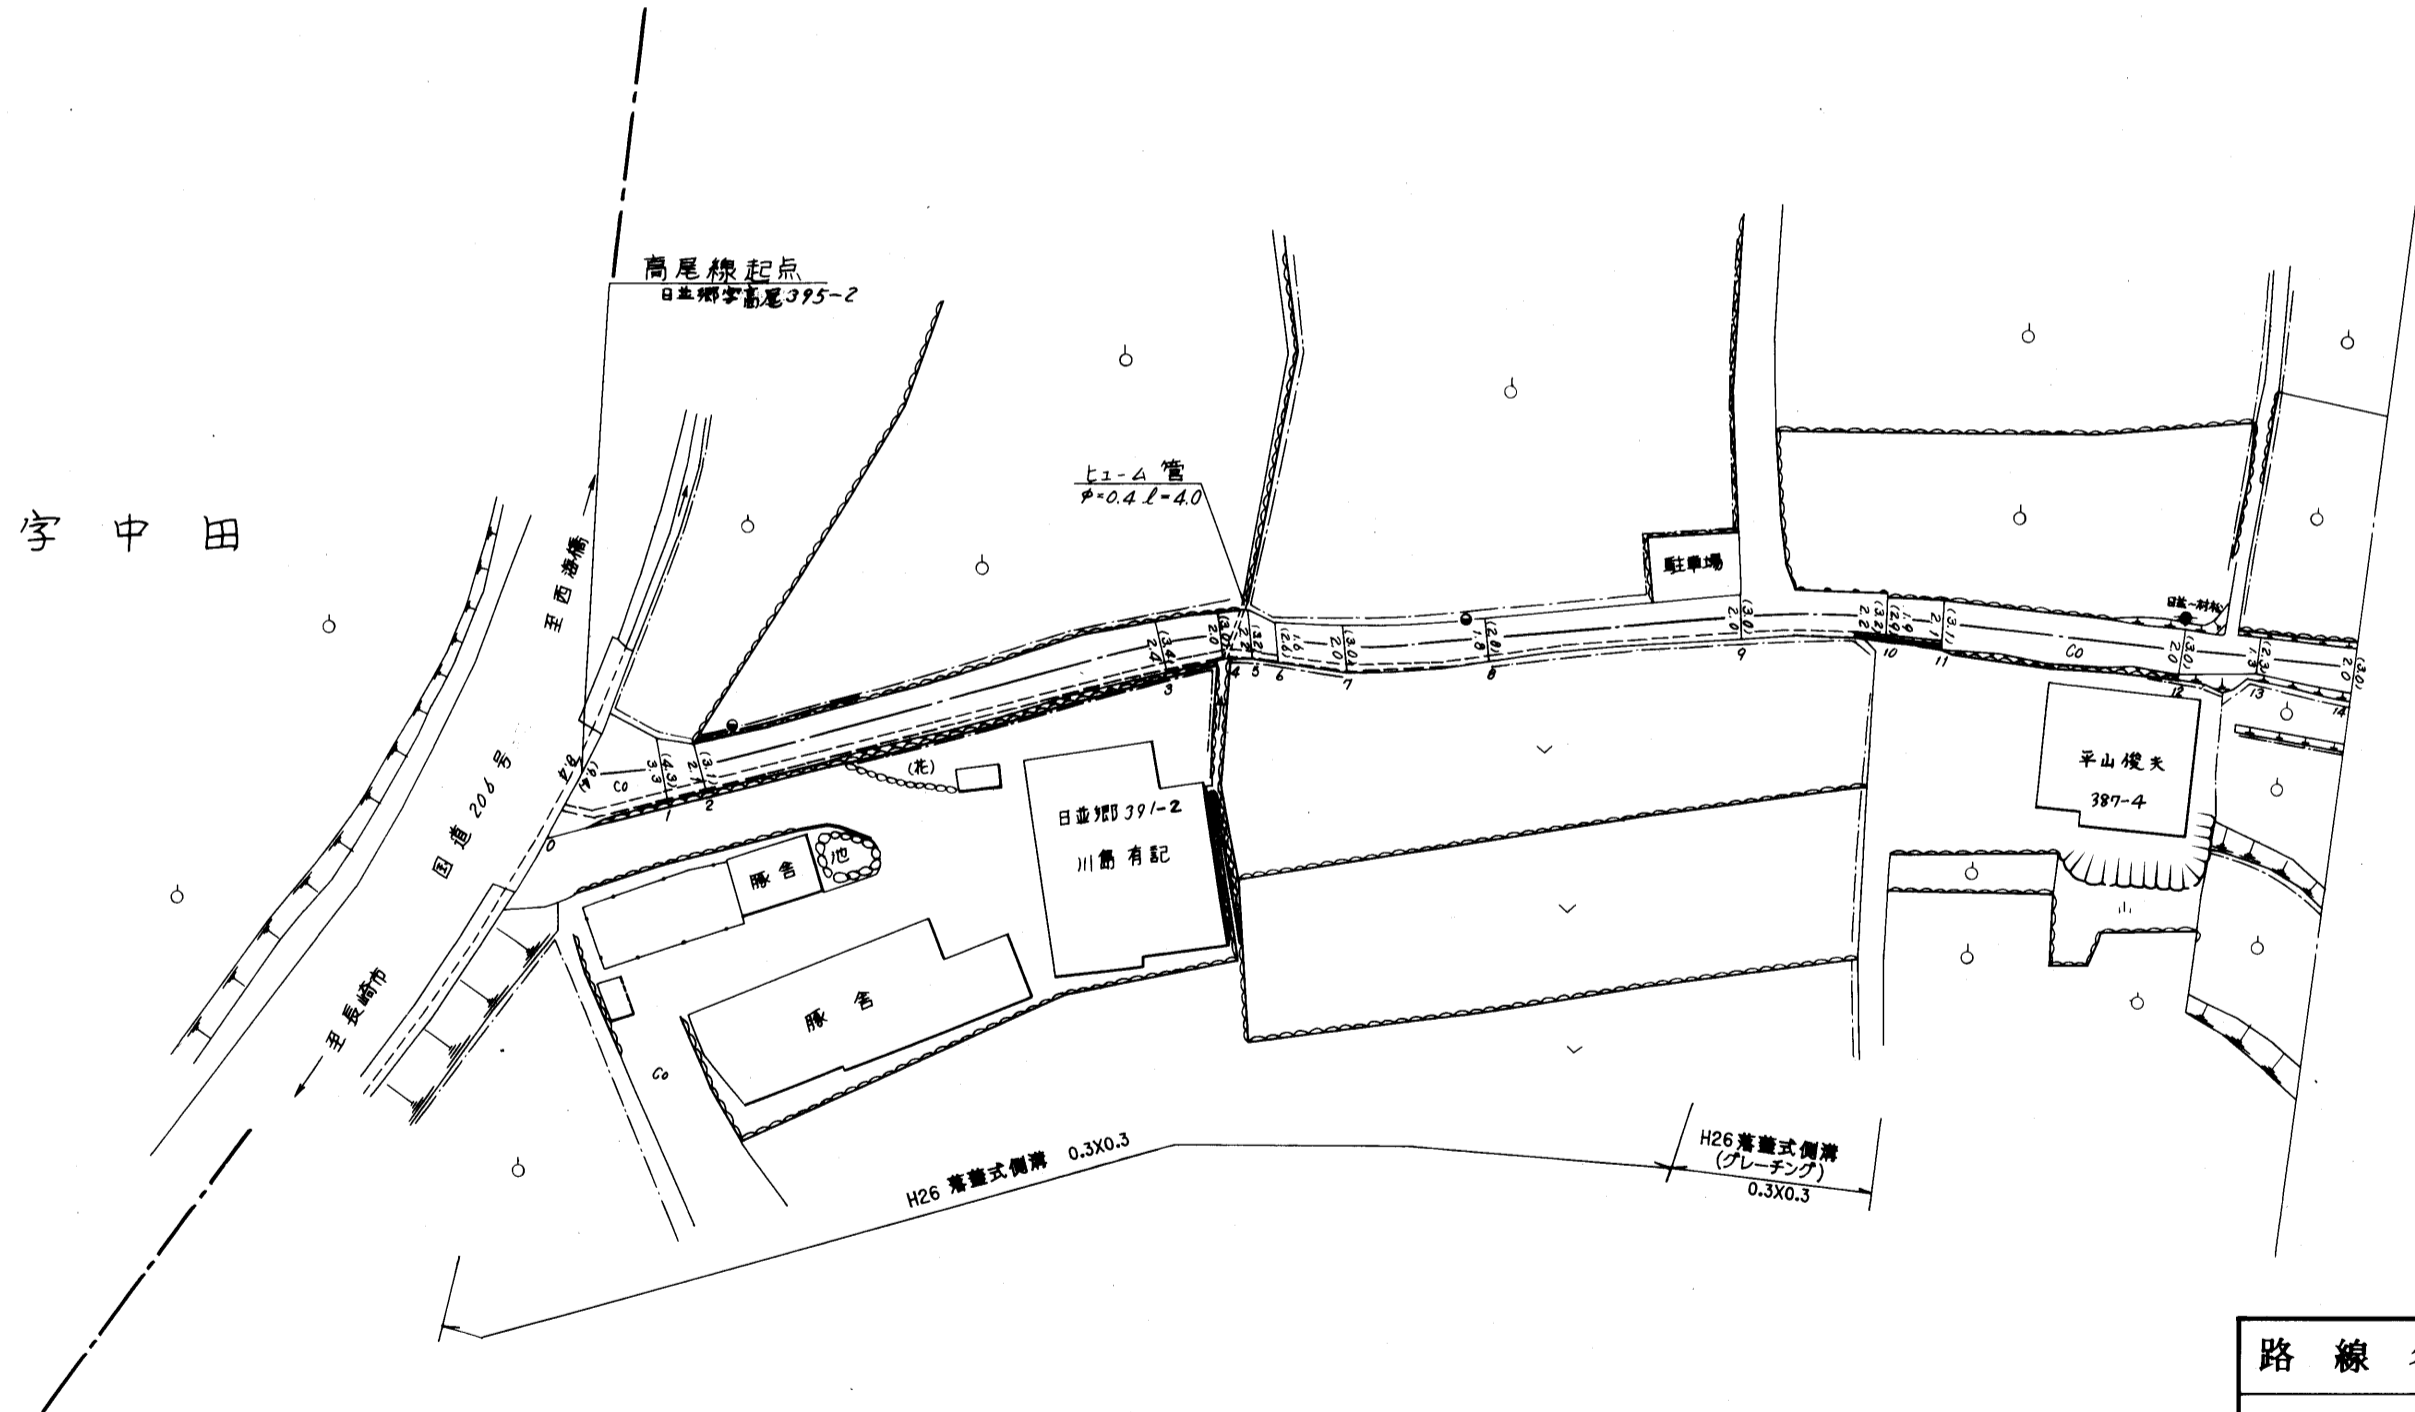


路線名	一般町道 高尾線		
図面番号	1	縮尺	1:500
作成年月日	昭和57年4月1日 平成27年3月31日		
作成者	扇精光株式会社		
時津町役場			

整理番号	区間長	車道巾員	路肩巾員	歩道巾員	待避所巾員	分離帯巾員	全巾員	路面種別	設計CBR	舗装年度	改良年度	備考
1	4.7	2.0 2.1	1.0 1.0				3.0 3.1	00			未	
2	4.9	2.1 1.9	1.0 1.0				3.1 2.9	〃			〃	
3	17.4	1.9 2.0	1.0 1.0				2.9 3.0	〃			〃	
4	9.9	2.0 2.1	1.0 1.0				3.0 3.1	〃			〃	
5	5.8	2.1 1.6	1.0 1.0				3.1 2.6	〃			〃	
6	17.9	1.6 1.7	1.0 1.0				2.6 2.7	〃			〃	
7	14.9	1.7 1.6	1.0 1.0				2.7 2.6	〃			〃	
8	1.3	2.0 2.1	1.0 1.0				3.0 3.1	〃			〃	
9	4.0	2.5 2.6	1.0 〃				3.5 3.6	〃			〃	
10	5.8	2.6 2.5	〃 〃				3.6 3.5	25			〃	
11	11.7	4.2 11.9	〃 〃				5.2 12.9	〃			〃	
12	3.4	11.9 11.1	〃 〃				12.9 12.1	〃			〃	
13	3.4	11.1 3.1	〃 〃				12.1 4.1	〃			〃	
14	5.0	3.1 3.0	〃 〃				4.1 4.0	〃			〃	
15	2.4	3.0 3.4	〃 〃				4.0 4.4	〃			〃	
16	14.1	3.4 3.2	〃 〃				4.4 4.2	〃			〃	
17	6.1	3.2 3.1	〃 〃				4.2 4.1	〃			〃	
18	15.2	3.1 3.1	〃 〃				4.1 4.1	〃			〃	
19	3.4	4.1 4.1	〃 〃				5.1 5.1	〃			〃	
計	151.3											

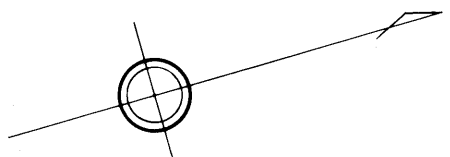

日並郷字高尾

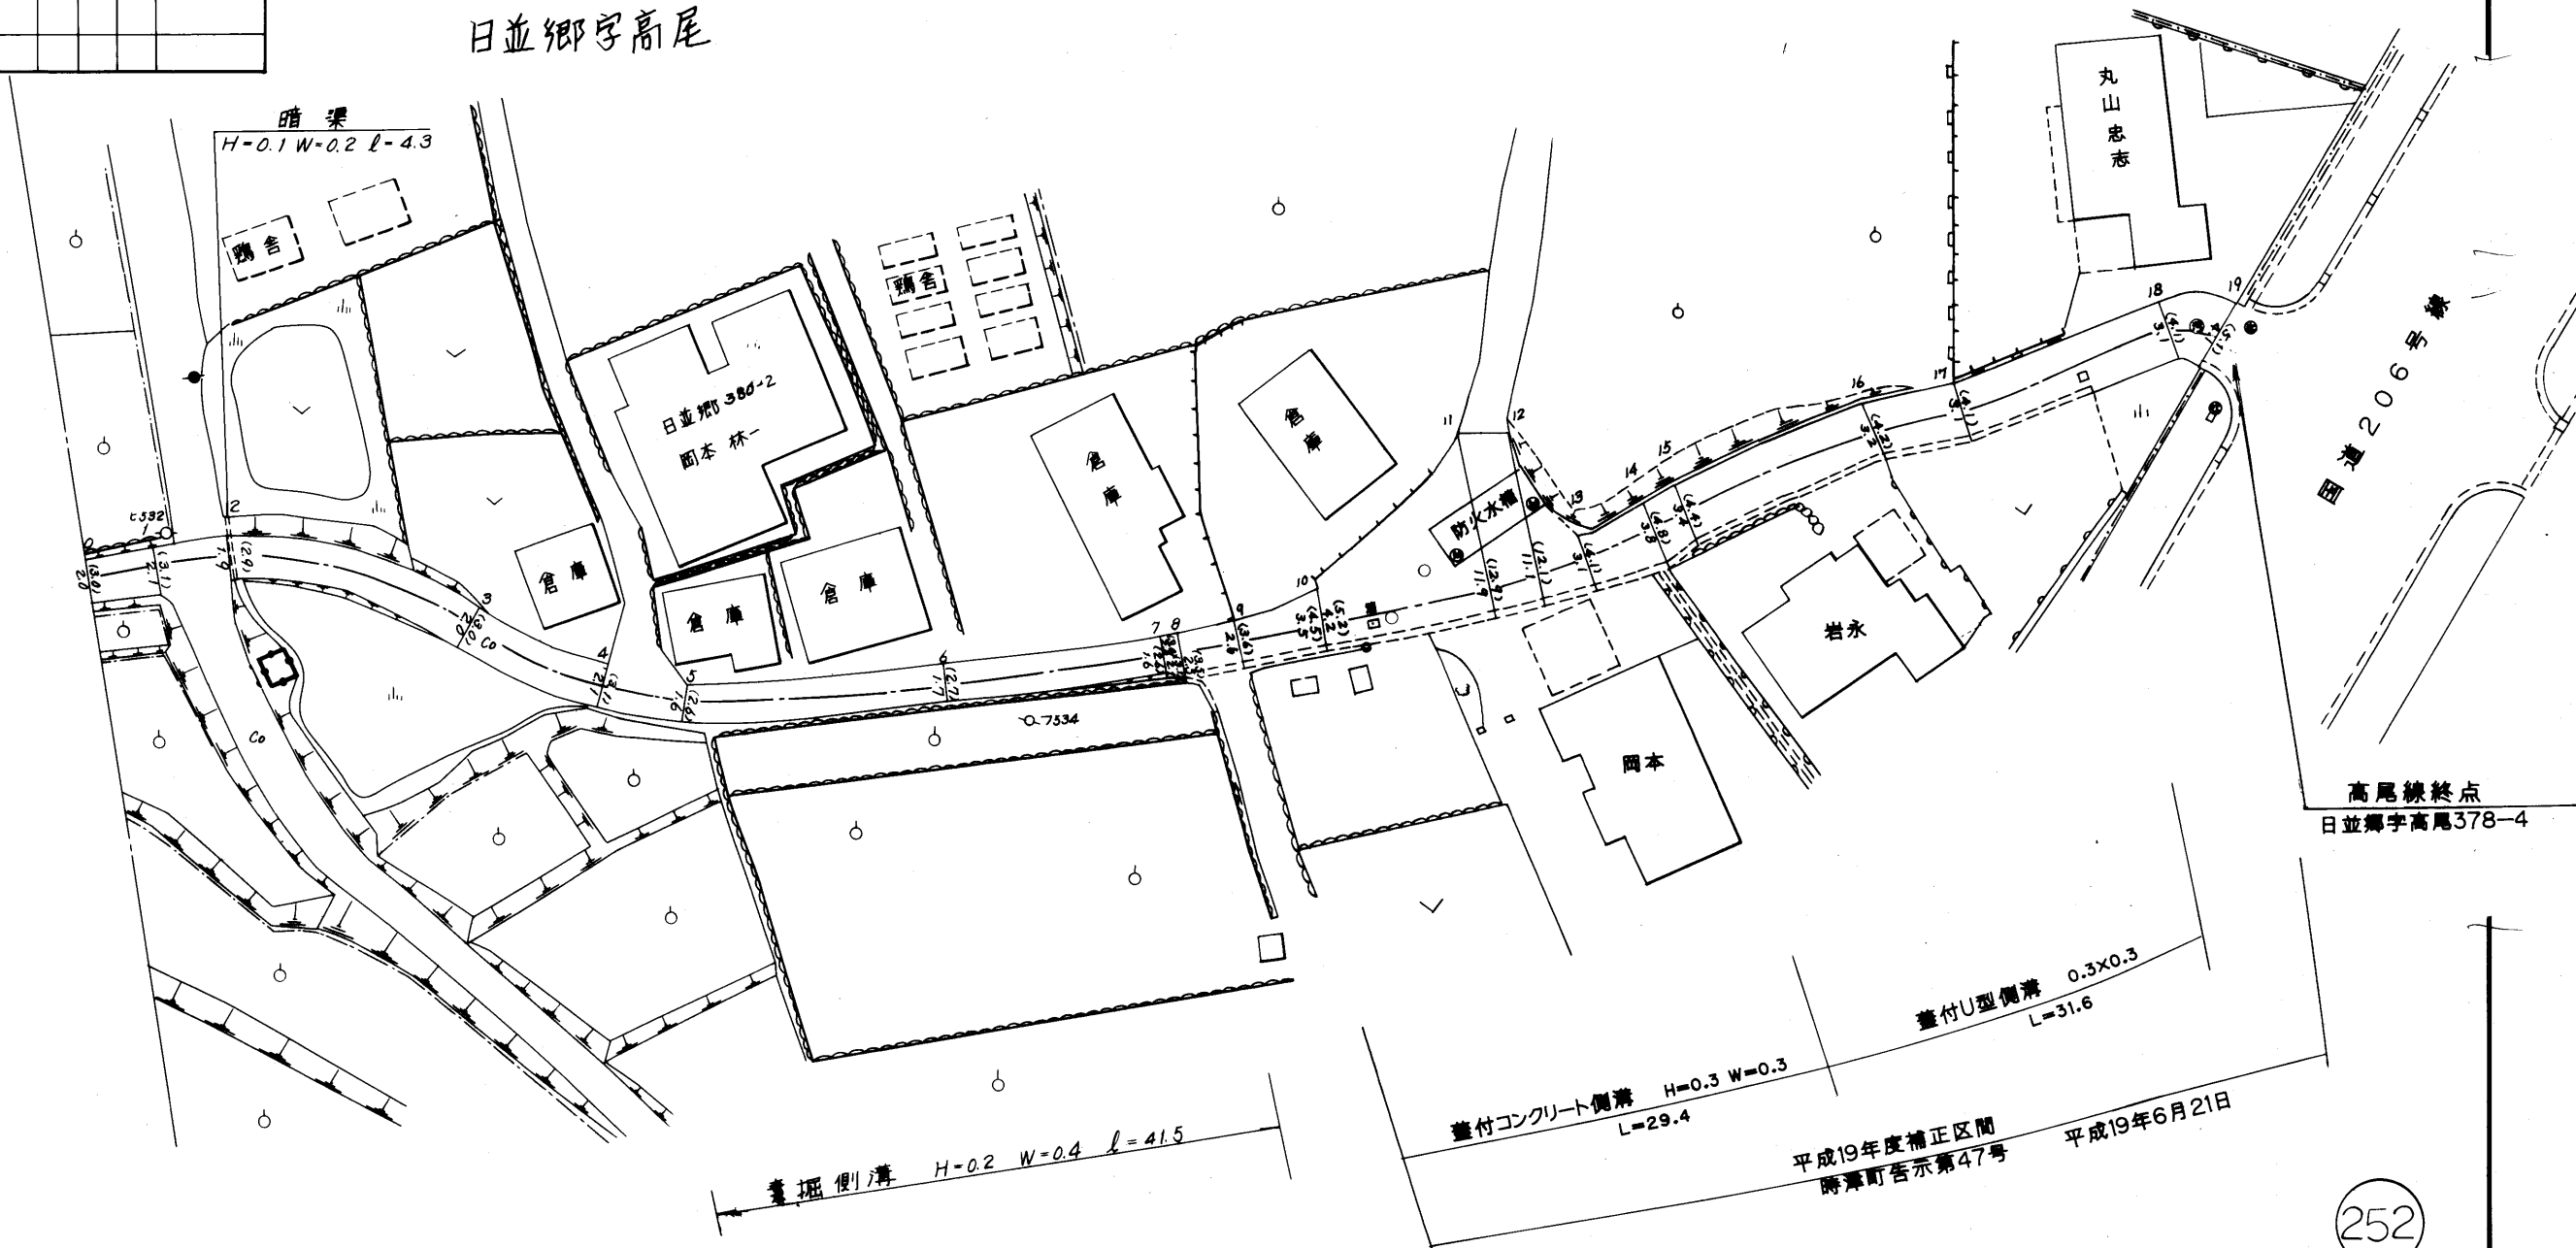

路線名	一般町道 高尾線		
図面番号	2	縮尺	1:500
作成年月日	昭和57年4月1日 平成20年3月31日		
作成者	扇精光株式会社		
時津町役場			