


整理番号	区間長	車道巾員	路肩巾員	歩道巾員	待避所巾員	分離帯巾員	全巾員	路面種別	設計C/B/R	舗装年度	改良未改良	改良年度	備考
1	3.5	8.3 5.4	1.0 1.0				8.3 6.4	0.5	2000	改	2000		
2	18.2	5.3 5.3	1.0 1.0				6.3 6.3	"		"			
3	15.6	5.3 5.2	1.0 1.0				6.3 6.4	"		"			
4	3.0	5.4 8.0	1.0 1.0				6.4 9.0	"		"			
5	3.5	5.3 5.3	1.0 1.0				6.3 6.3	"		"			
6	14.1	5.3 5.7	1.0 1.0				6.3 6.1	"		"			
7	3.4	5.1 8.2	1.0 1.0				6.1 7.2	"		"			
8	3.1	5.2 5.2	1.0 1.0				6.2 6.2	"		"			
9	16.3	5.2 5.7	1.0 1.0				6.2 6.1	"		"			
10	2.2	5.1 9.8	1.0 1.0				6.1 10.8	"		"			
計	82.9												

日並郷字火籠

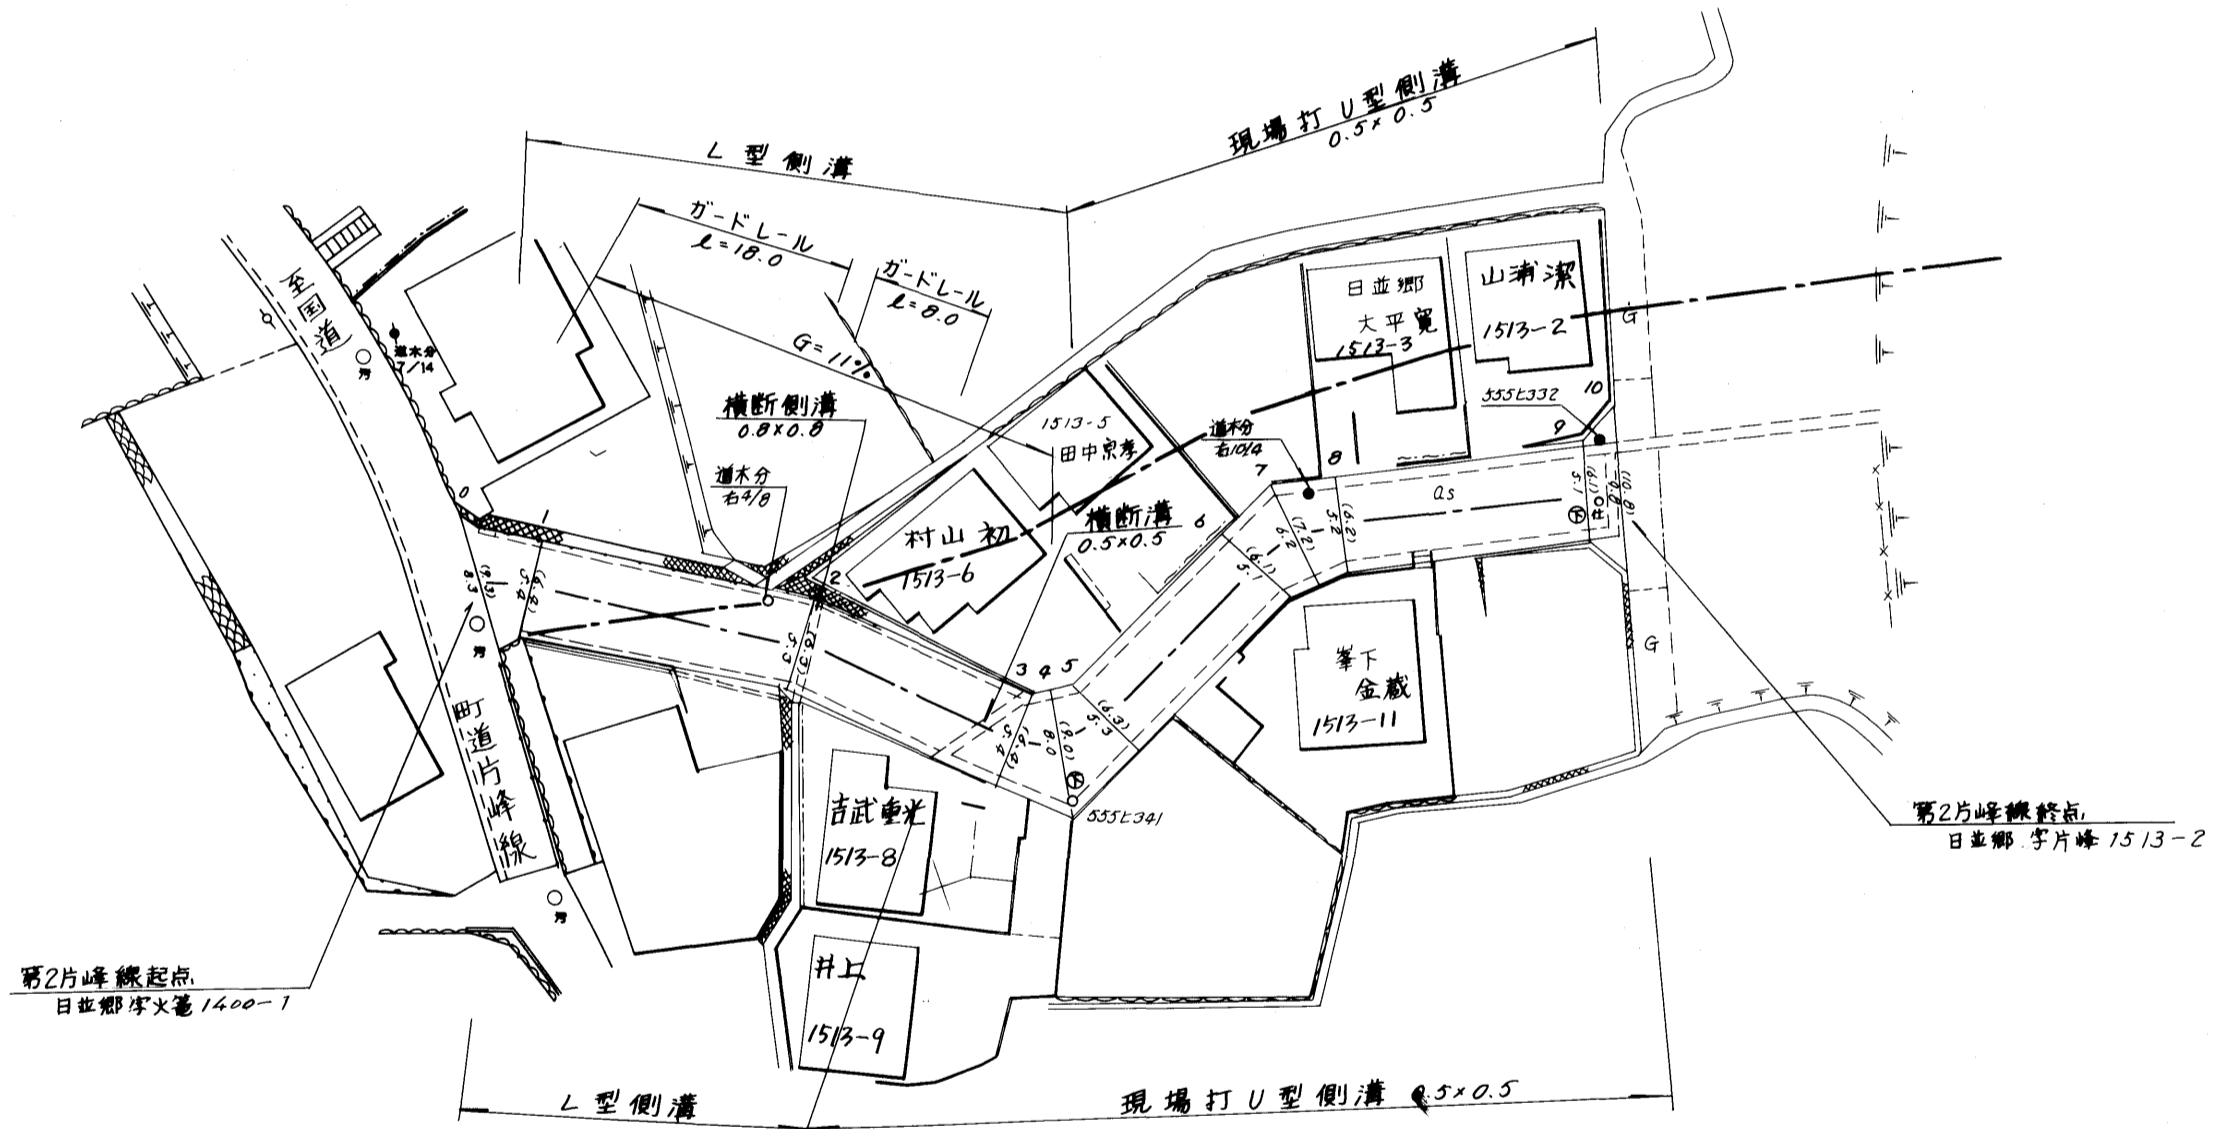

日並郷字片峰

路線名	一般町道 第2片峰線		
図面番号	1	縮尺	1:500
作成年月日	昭和56年3月28日 平成13年3月31日		
作成者	扇精光株式会社		
時津町役場			