



整理番号	区間長	車道巾員	路肩巾員	歩道巾員	待避所巾員	分離帯巾員	全巾員	路面種別	設計CBR	舗装年度	改良年度	改良年度	備考
1	8.6	2.6	1.0				8.6	2.5	2000	改	2000		
2	4.7	2.6					8.6						
3	20.4	2.6					8.6						
4	24.4	6.6					24.4						H.12 補正
5	0.6	6.6					24.4						
6	2.8	8.2					9.2						
7	7.0	8.2					9.2						
8	8.7	5.4					6.4			98		98	
9	18.8	5.4					6.4						
10	14.1	5.0					6.0						
11	19.2	5.0					6.0						
12	18.3	6.4					24.4						
13	17.9	6.4					24.4						
14	10.1	6.2					22.2						
15	11.0	6.6					22.2		2002		2002		
計	186.6												

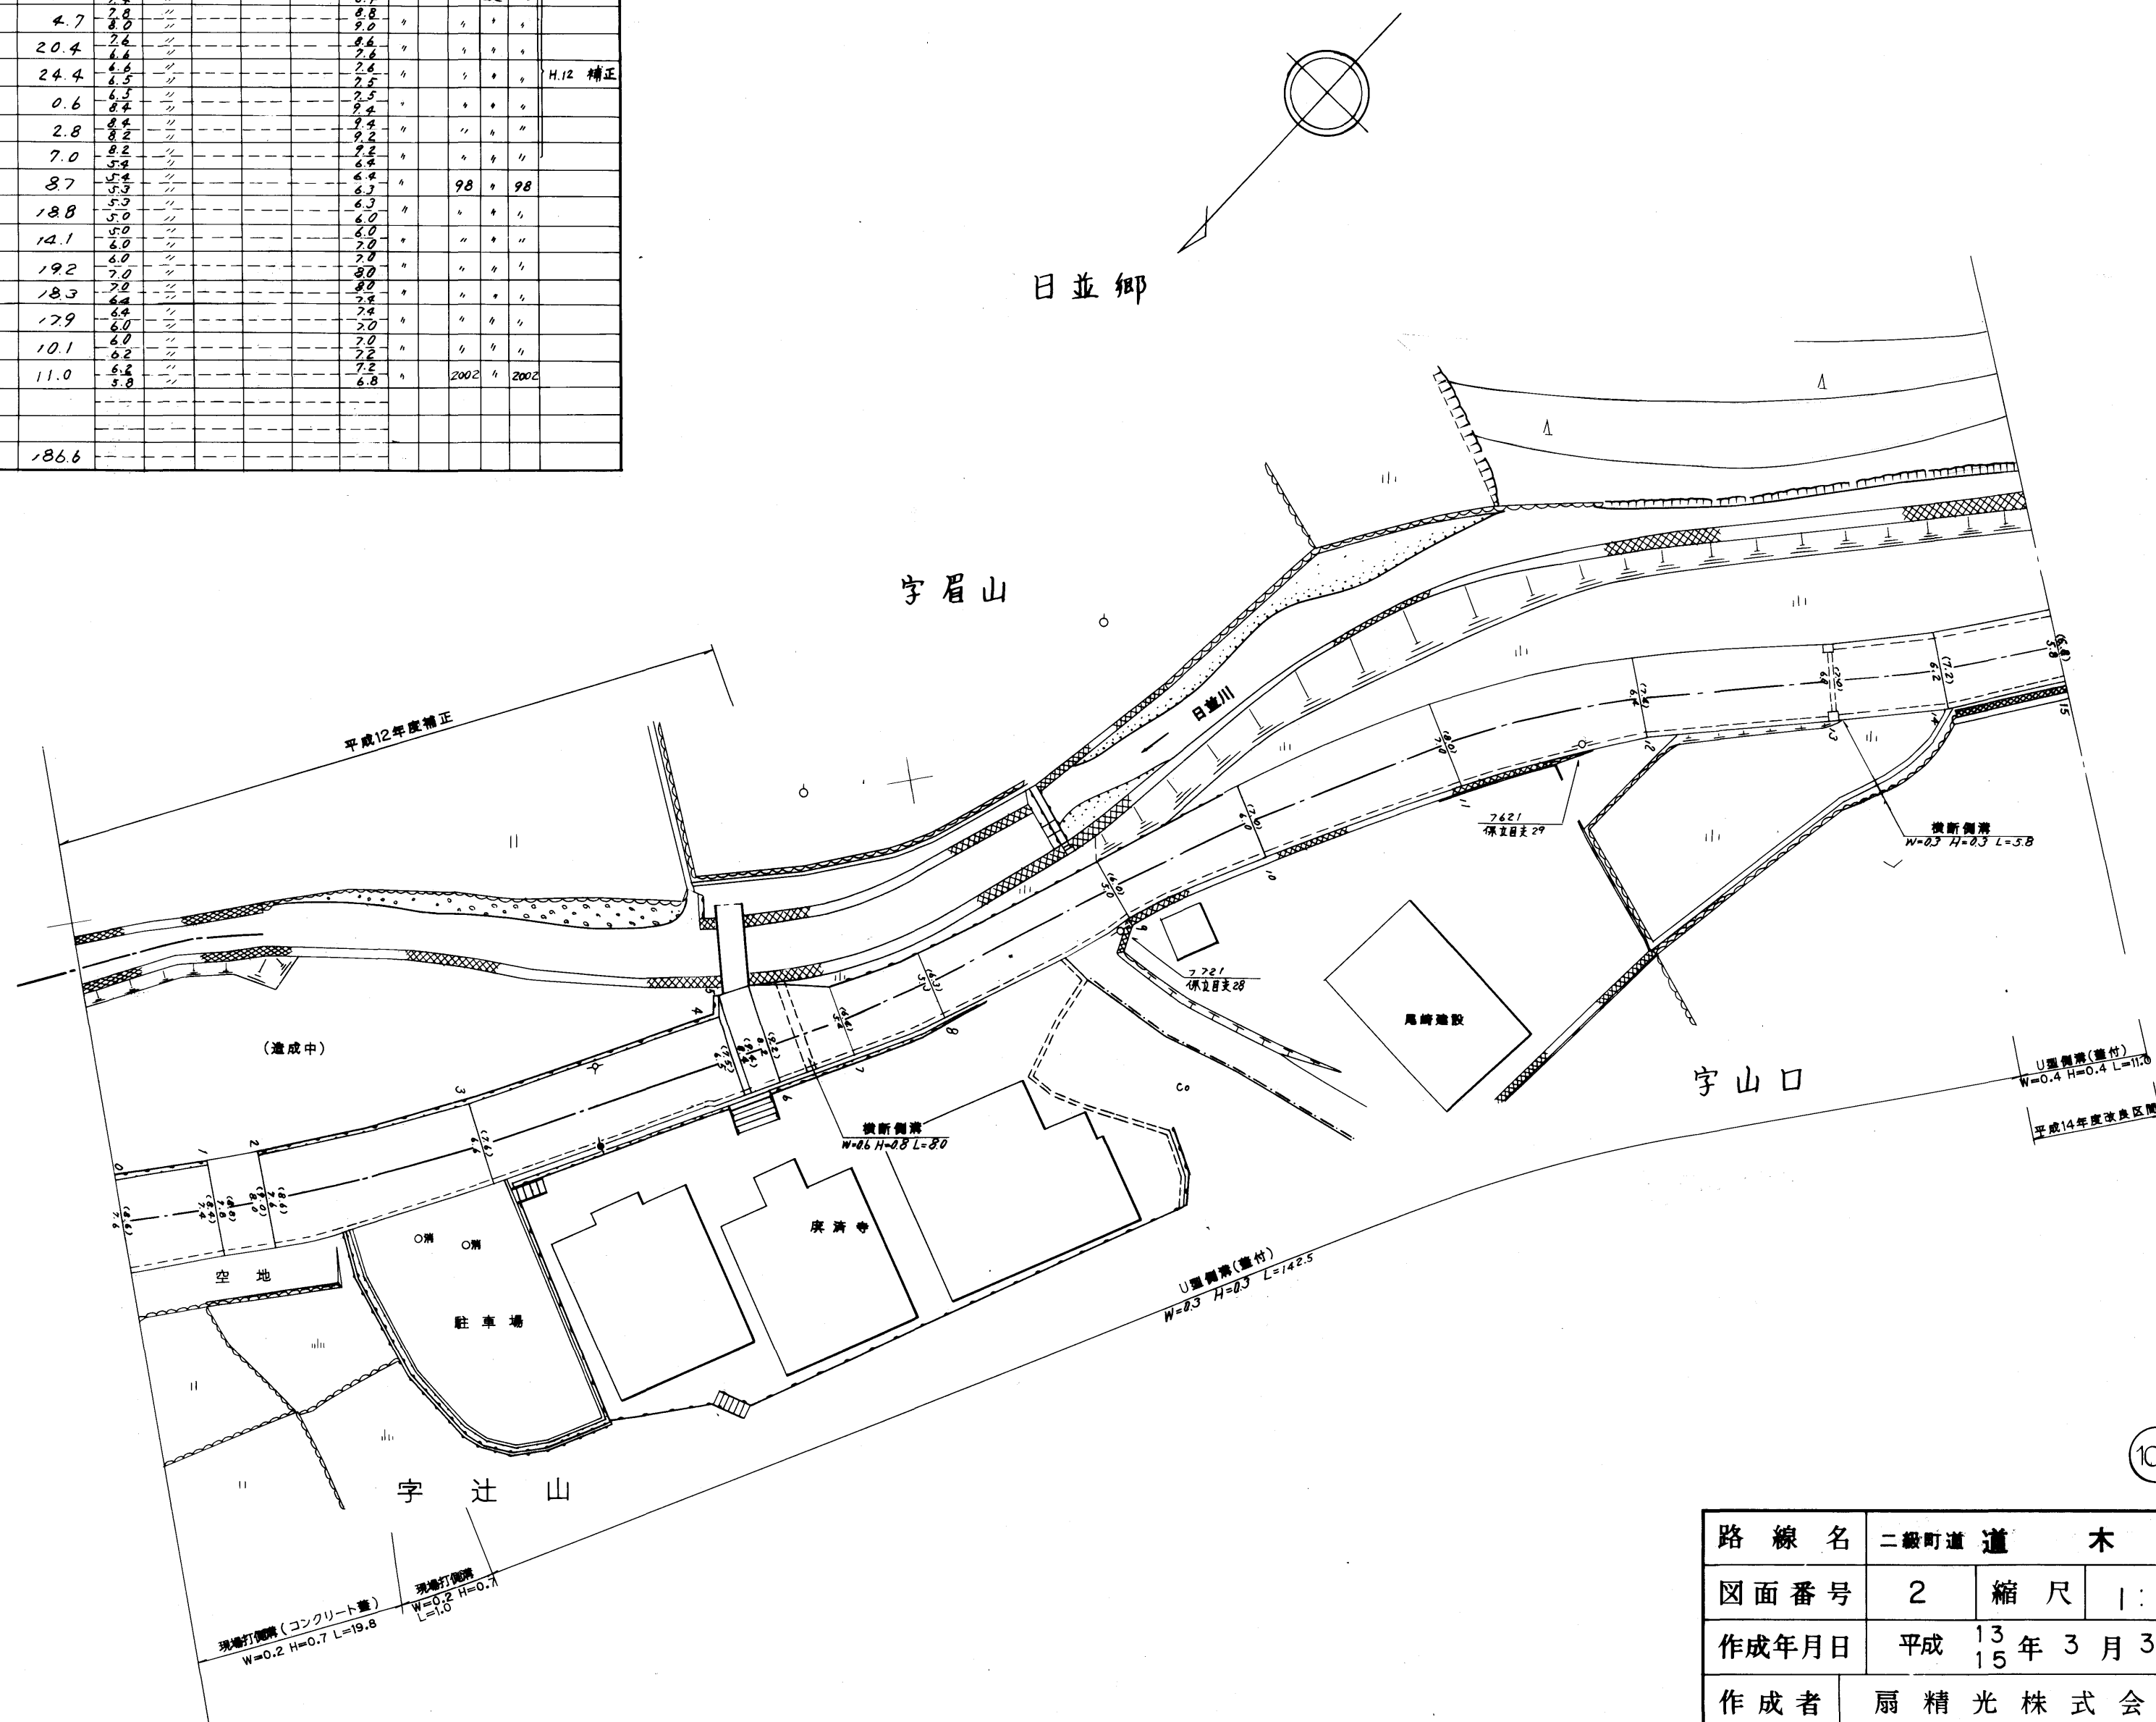

路線名	二級町道 木 線		
図面番号	2	縮尺	1:500
作成年月日	平成 13 年 3 月 31 日 15		
作成者	扇 精 光 株 式 会 社		
時 津 町 役 場			


整理番号	区間長	車道巾員	路肩巾員	歩道等巾員(右)	歩道等巾員(左)	待避所巾員	中央帯巾員	全巾員	路面種別	舗装年次	改良年次	改良年次	備考
1	14.0	5.9	1.0					6.9	4J	2002	2002		
2	16.1	5.7	1.0					6.7		2004	2004		
3	8.6	5.3	1.0					6.3					
4	7.1	5.4	1.0					6.4					扇山橋 10+8.6 L=7.1
5	5.6	5.4	1.0					6.4					
6	6.9	5.4	1.0					6.4					
7	13.4	5.5	1.0					6.5		1998	1998		
8	5.6	5.5	1.0					6.5					
9	12.6	5.8	1.0					6.8					
10	12.0	5.8	1.0					6.8					
11	14.1	5.7	1.0					6.7					
12	21.9	5.7	1.0					6.7					
13	23.6	5.7	1.0					6.7					
14	15.0	5.3	1.0					6.3					
15	9.1	5.2	1.0					6.2					
16	8.5	5.2	1.0					6.2					
計	199.1												

日並郷

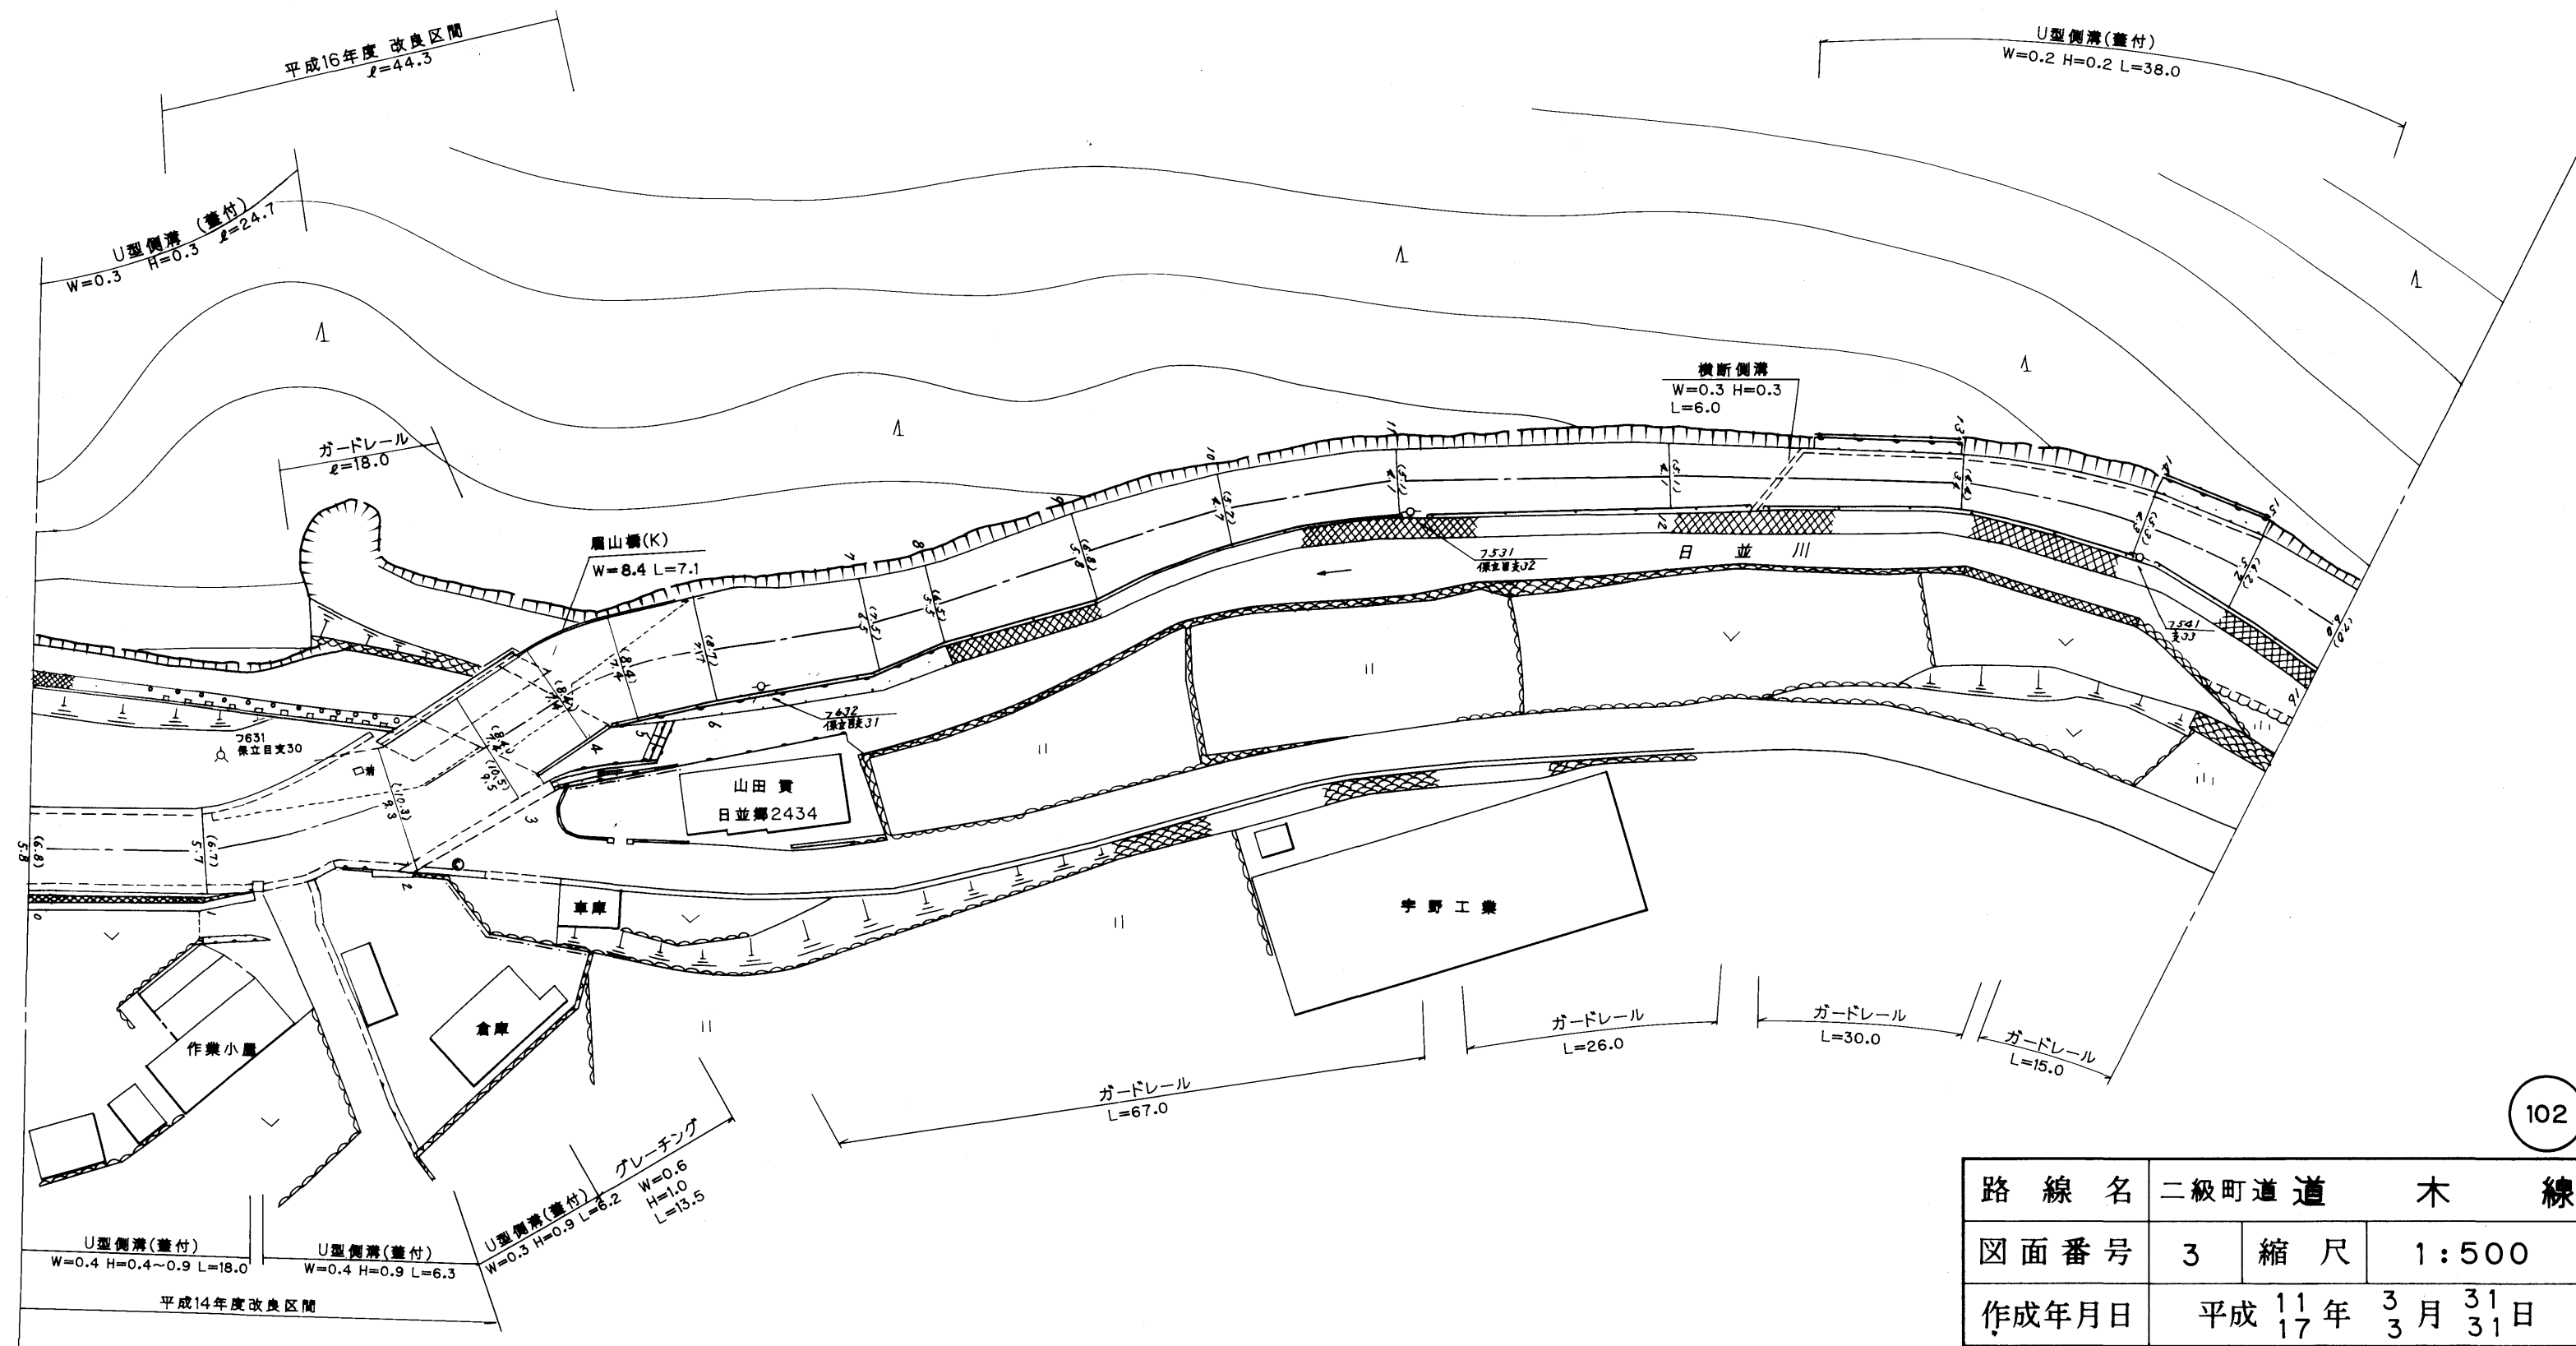


路 線 名	二級町道 道 木 線		
図 面 番 号	3	縮 尺	1 : 500
作 成 年 月 日	平成 11 年 3 月 31 日		
作 成 者	扇 精 光 株 式 会 社		
時 津 町 役 場			

整理番号	区間長	車道巾員	路肩巾員	歩道等巾員(右)	歩道等巾員(左)	待避所巾員	中央帯巾員	全巾員	路面種別	設計C/R	舗装年度	改良未改良	改良年度	備考
1	6.7	6.0	2.0					7.0	4.3	98	改	98		
2	10.2	6.6	1.0					7.6	5	5	5	5		
3	14.8	7.7	1.0					8.7	5	5	5	5		
4	11.6	7.3	1.0					8.3	5	5	5	5		
5	30.2	7.2	1.0					8.2	5	5	5	5		
6	11.3	7.2	1.0					8.2	5	5	5	5		
7	13.8	6.1	1.0					7.1	5	5	5	5		
8	21.0	6.7	1.0					7.7	5	5	5	5		
9	16.8	6.7	1.0					7.7	5	5	5	5		
10	13.3	6.3	1.0					7.3	5	5	5	5		
11	16.9	6.3	1.0					7.3	5	5	5	5		
計	166.6													

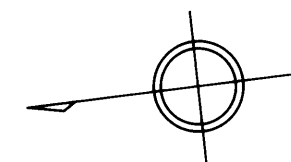


日並郷

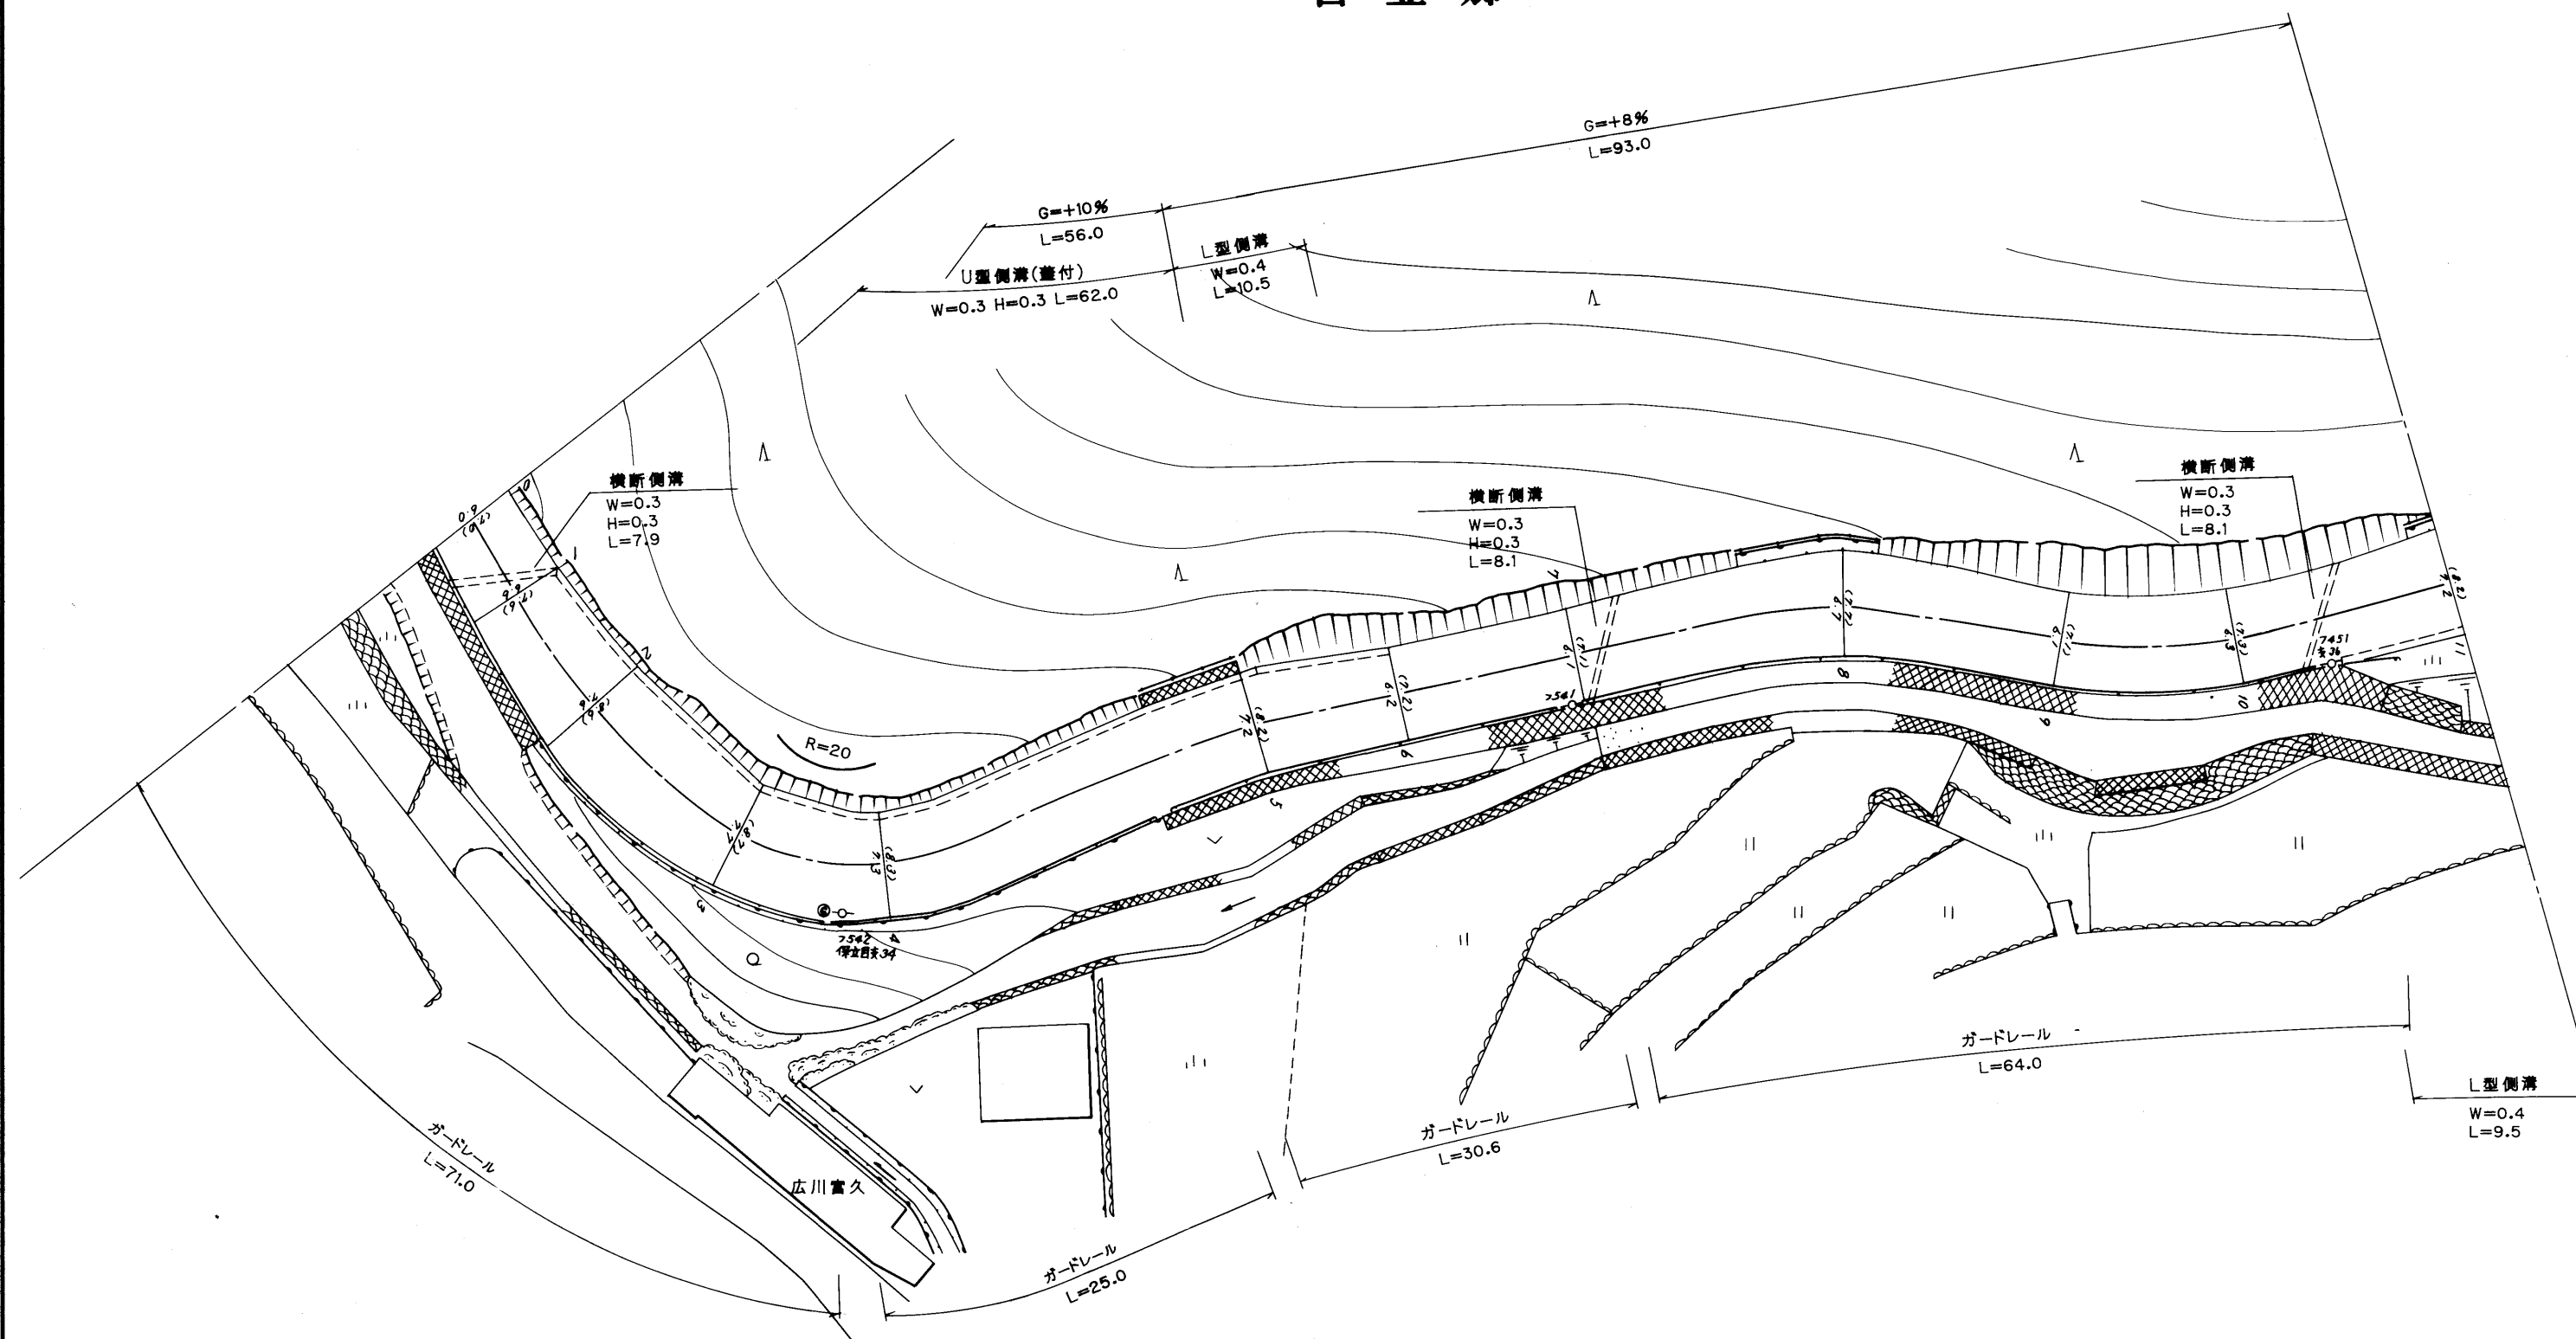


102

路 線 名	二級町道 道 木 線		
図 面 番 号	4	縮 尺	1:500
作成年月日	平成11年3月31日		
作 成 者	扇 精 光 株 式 会 社		
時 津 町 役 場			

整理 番号	区 間 長	車 道 巾 員	路 肩 巾 員	歩 道 等 巾 員 (右)	歩 道 等 巾 員 (左)	待 避 所 巾 員	中 央 帯 巾 員	全 巾 員	路 面 種 別	設 計 C B R	舗 装 年 度	改 良 未 改 良	改 良 年 度	備 考
1	22.0	7.2	1.0					8.2	AS	98	改	98		
2	14.5	7.0	1.0					8.0	"	"	"	"		
3	13.3	4.5	1.0					5.5	"	"	"	"		
4	20.8	6.3	1.0					7.3	"	"	"	"		
5	32.7	7.4	1.0					8.4	"	"	"	"		
6	15.0	4.2	1.0					5.2	"	"	"	"		
7	15.7	4.2	1.0					5.2	"	"	"	"		
8	5.6	6.6	1.0					7.6	"	"	"	"		
計	139.6													

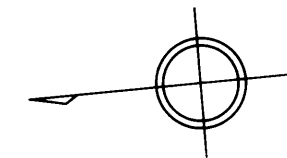


日 並 郷

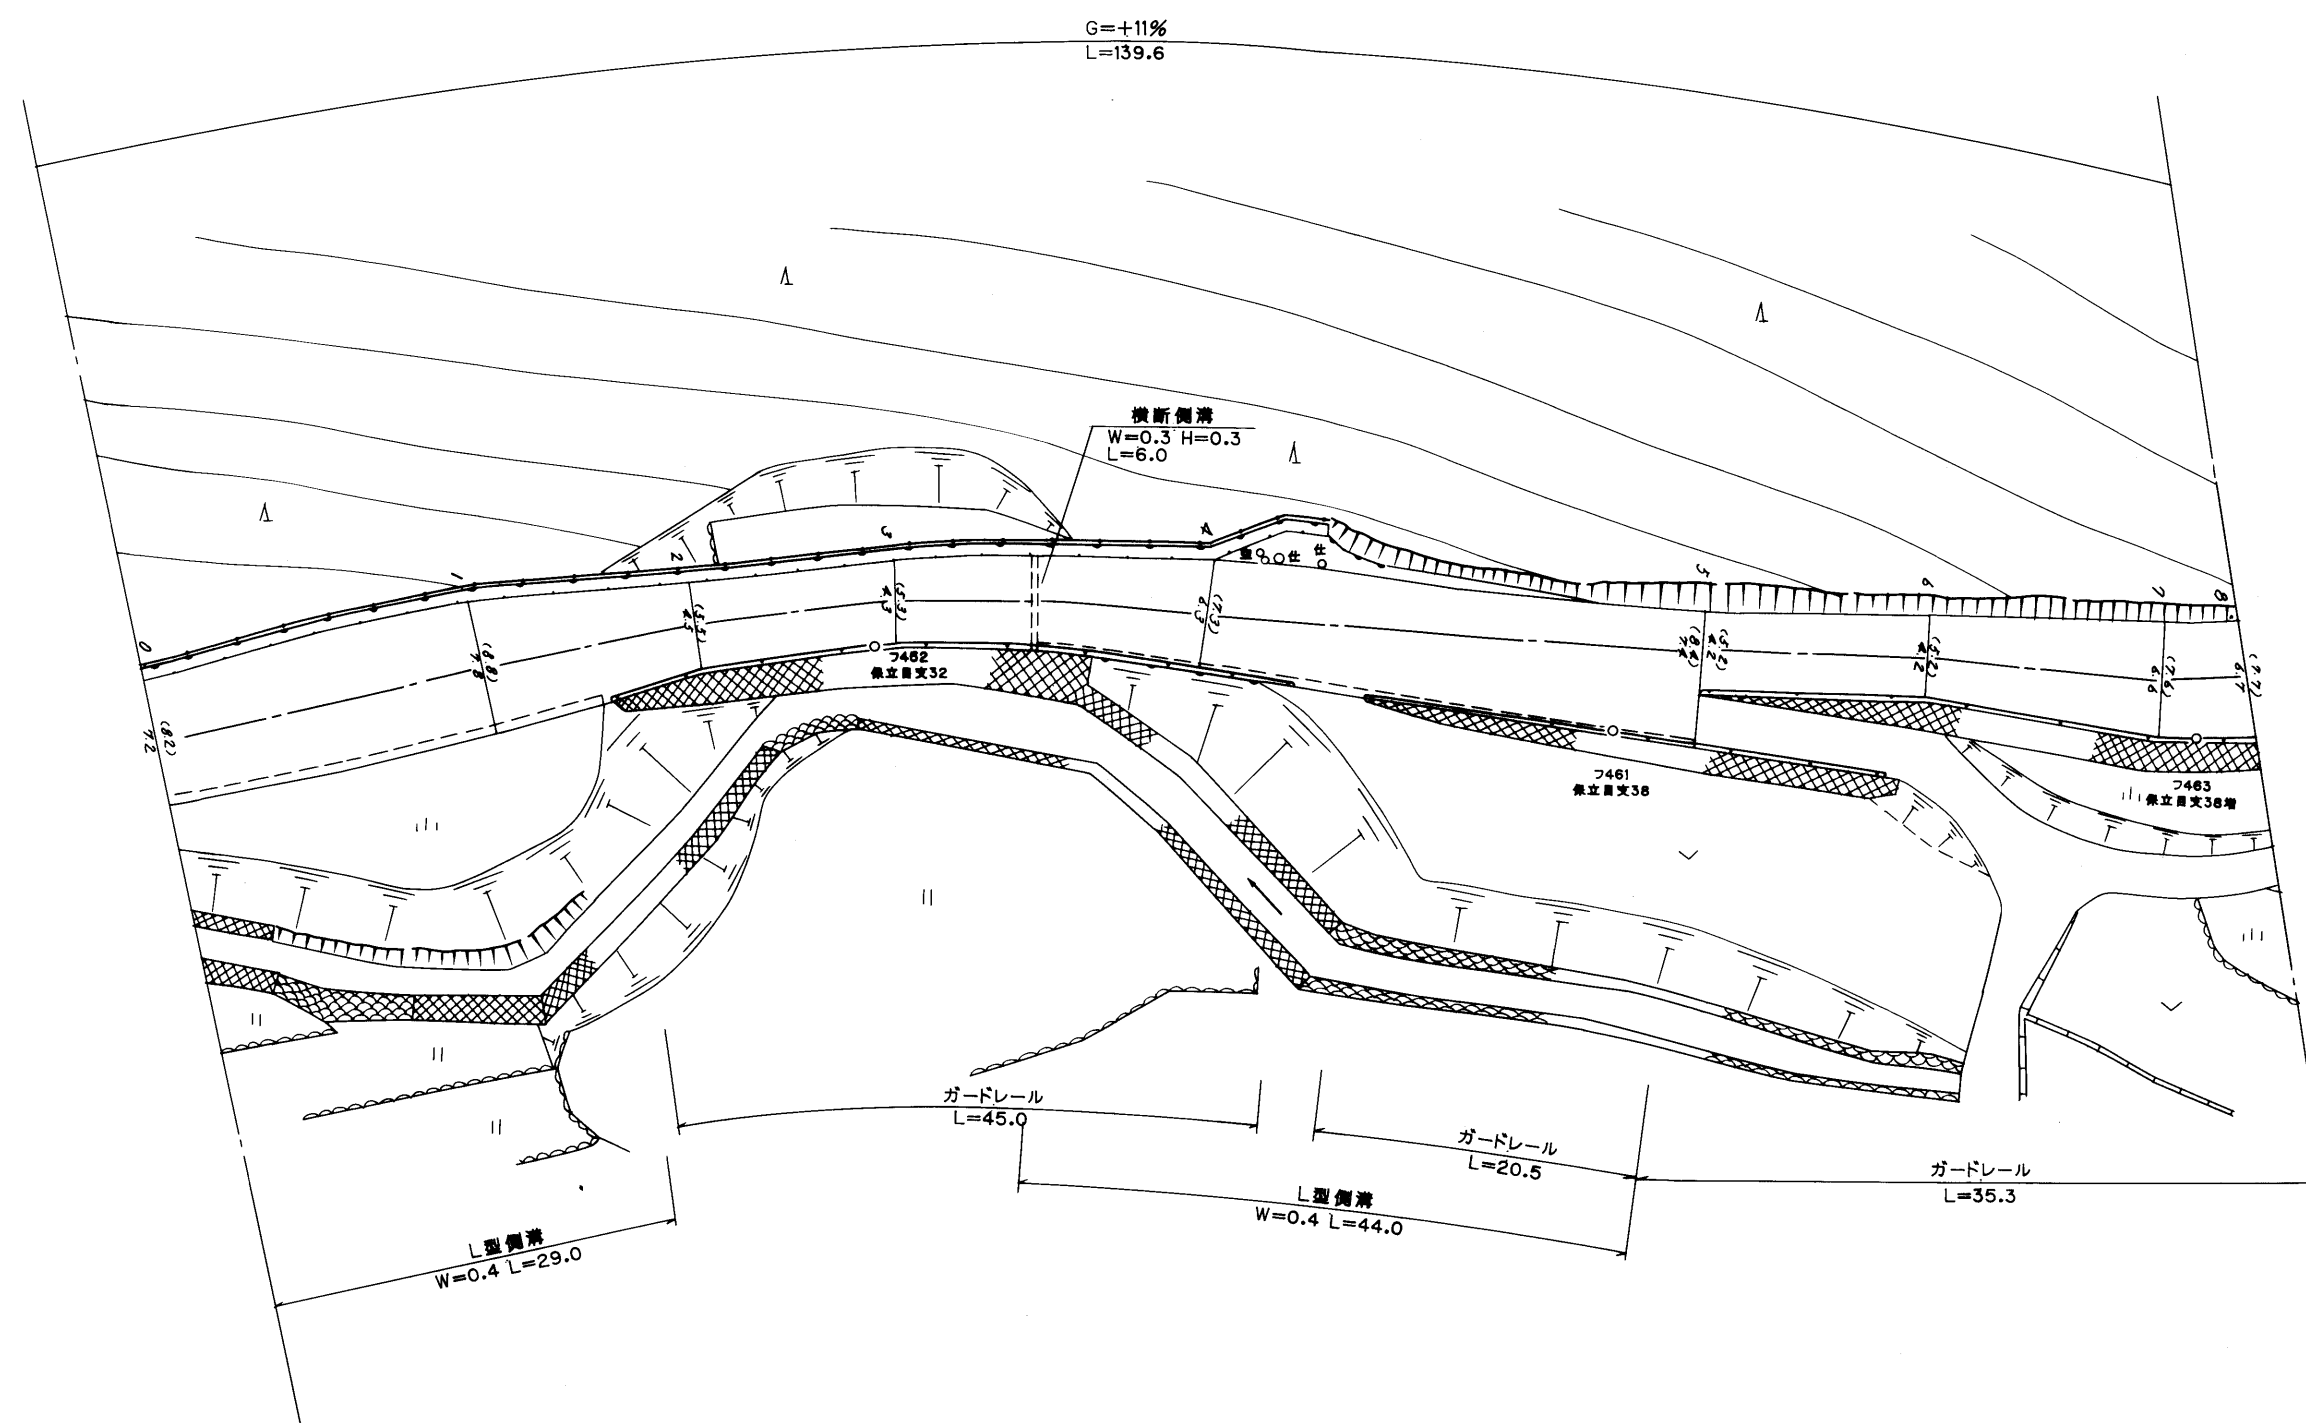

路 線 名	二級町道 道 木 線		
図 面 番 号	5	縮 尺	1:500
作成年月日	平成 11年 3 月 31日		
作 成 者	扇 精 光 株 式 会 社		
時 津 町 役 場			

整理番号	区間長	車道巾員	路肩巾員	歩道等巾員(右)	歩道等巾員(左)	待避所巾員	中央帯巾員	全巾員	路面種別	設計C B R	舗装年度	改良未改良	改良年度	備考
1	11.7	6.7 7.0	1.0 1.0					7.7 8.0	AS		98	改	98	
2	14.0	6.3 6.3	1.0 1.0					7.3 7.3						
3	1.5	6.3 5.7	1.0 1.0					7.3 6.7						
4	3.9	5.7 5.4	1.0 1.0					6.7 6.4						
5	7.5	5.4 7.0	1.0 1.0					6.4 8.0						
6	6.7	6.0 6.2	1.0 1.0					5.0 5.2						
7	13.1	6.6 6.2	1.0 1.0					5.2 5.2						
8	11.9	6.2 5.0	1.0 1.0					5.2 6.0						
9	7.5	5.0 7.0	1.0 1.0					6.0 8.0						
10	13.3	7.0 6.4	1.0 1.0					8.0 7.6						
11	8.3	6.4 3.8	1.0 1.0					7.6 6.8						
12	14.1	6.8 6.1	1.0 1.0					6.8 5.1						
13	14.0	6.1 6.2	1.0 1.0					5.1 5.2						
14	10.0	6.2 6.2	1.0 1.0					5.2 7.2						
15	11.0	6.2 6.3	1.0 1.0					7.2 7.3						
16	9.5	6.2 6.5	1.0 1.0					7.3 7.5						
17	9.4	6.5 5.0	1.0 1.0					7.5 6.0						
18	5.5	5.0 5.0	1.0 1.0					6.0 6.0						
19	3.4	5.2 6.7	1.0 1.0					6.0 7.7						
20	6.0	6.7 8.5	1.0 1.0					7.7 9.5						
21	0.9	8.5 5.1	1.0 1.0					9.5 6.7						
計	183.2													


日並郷

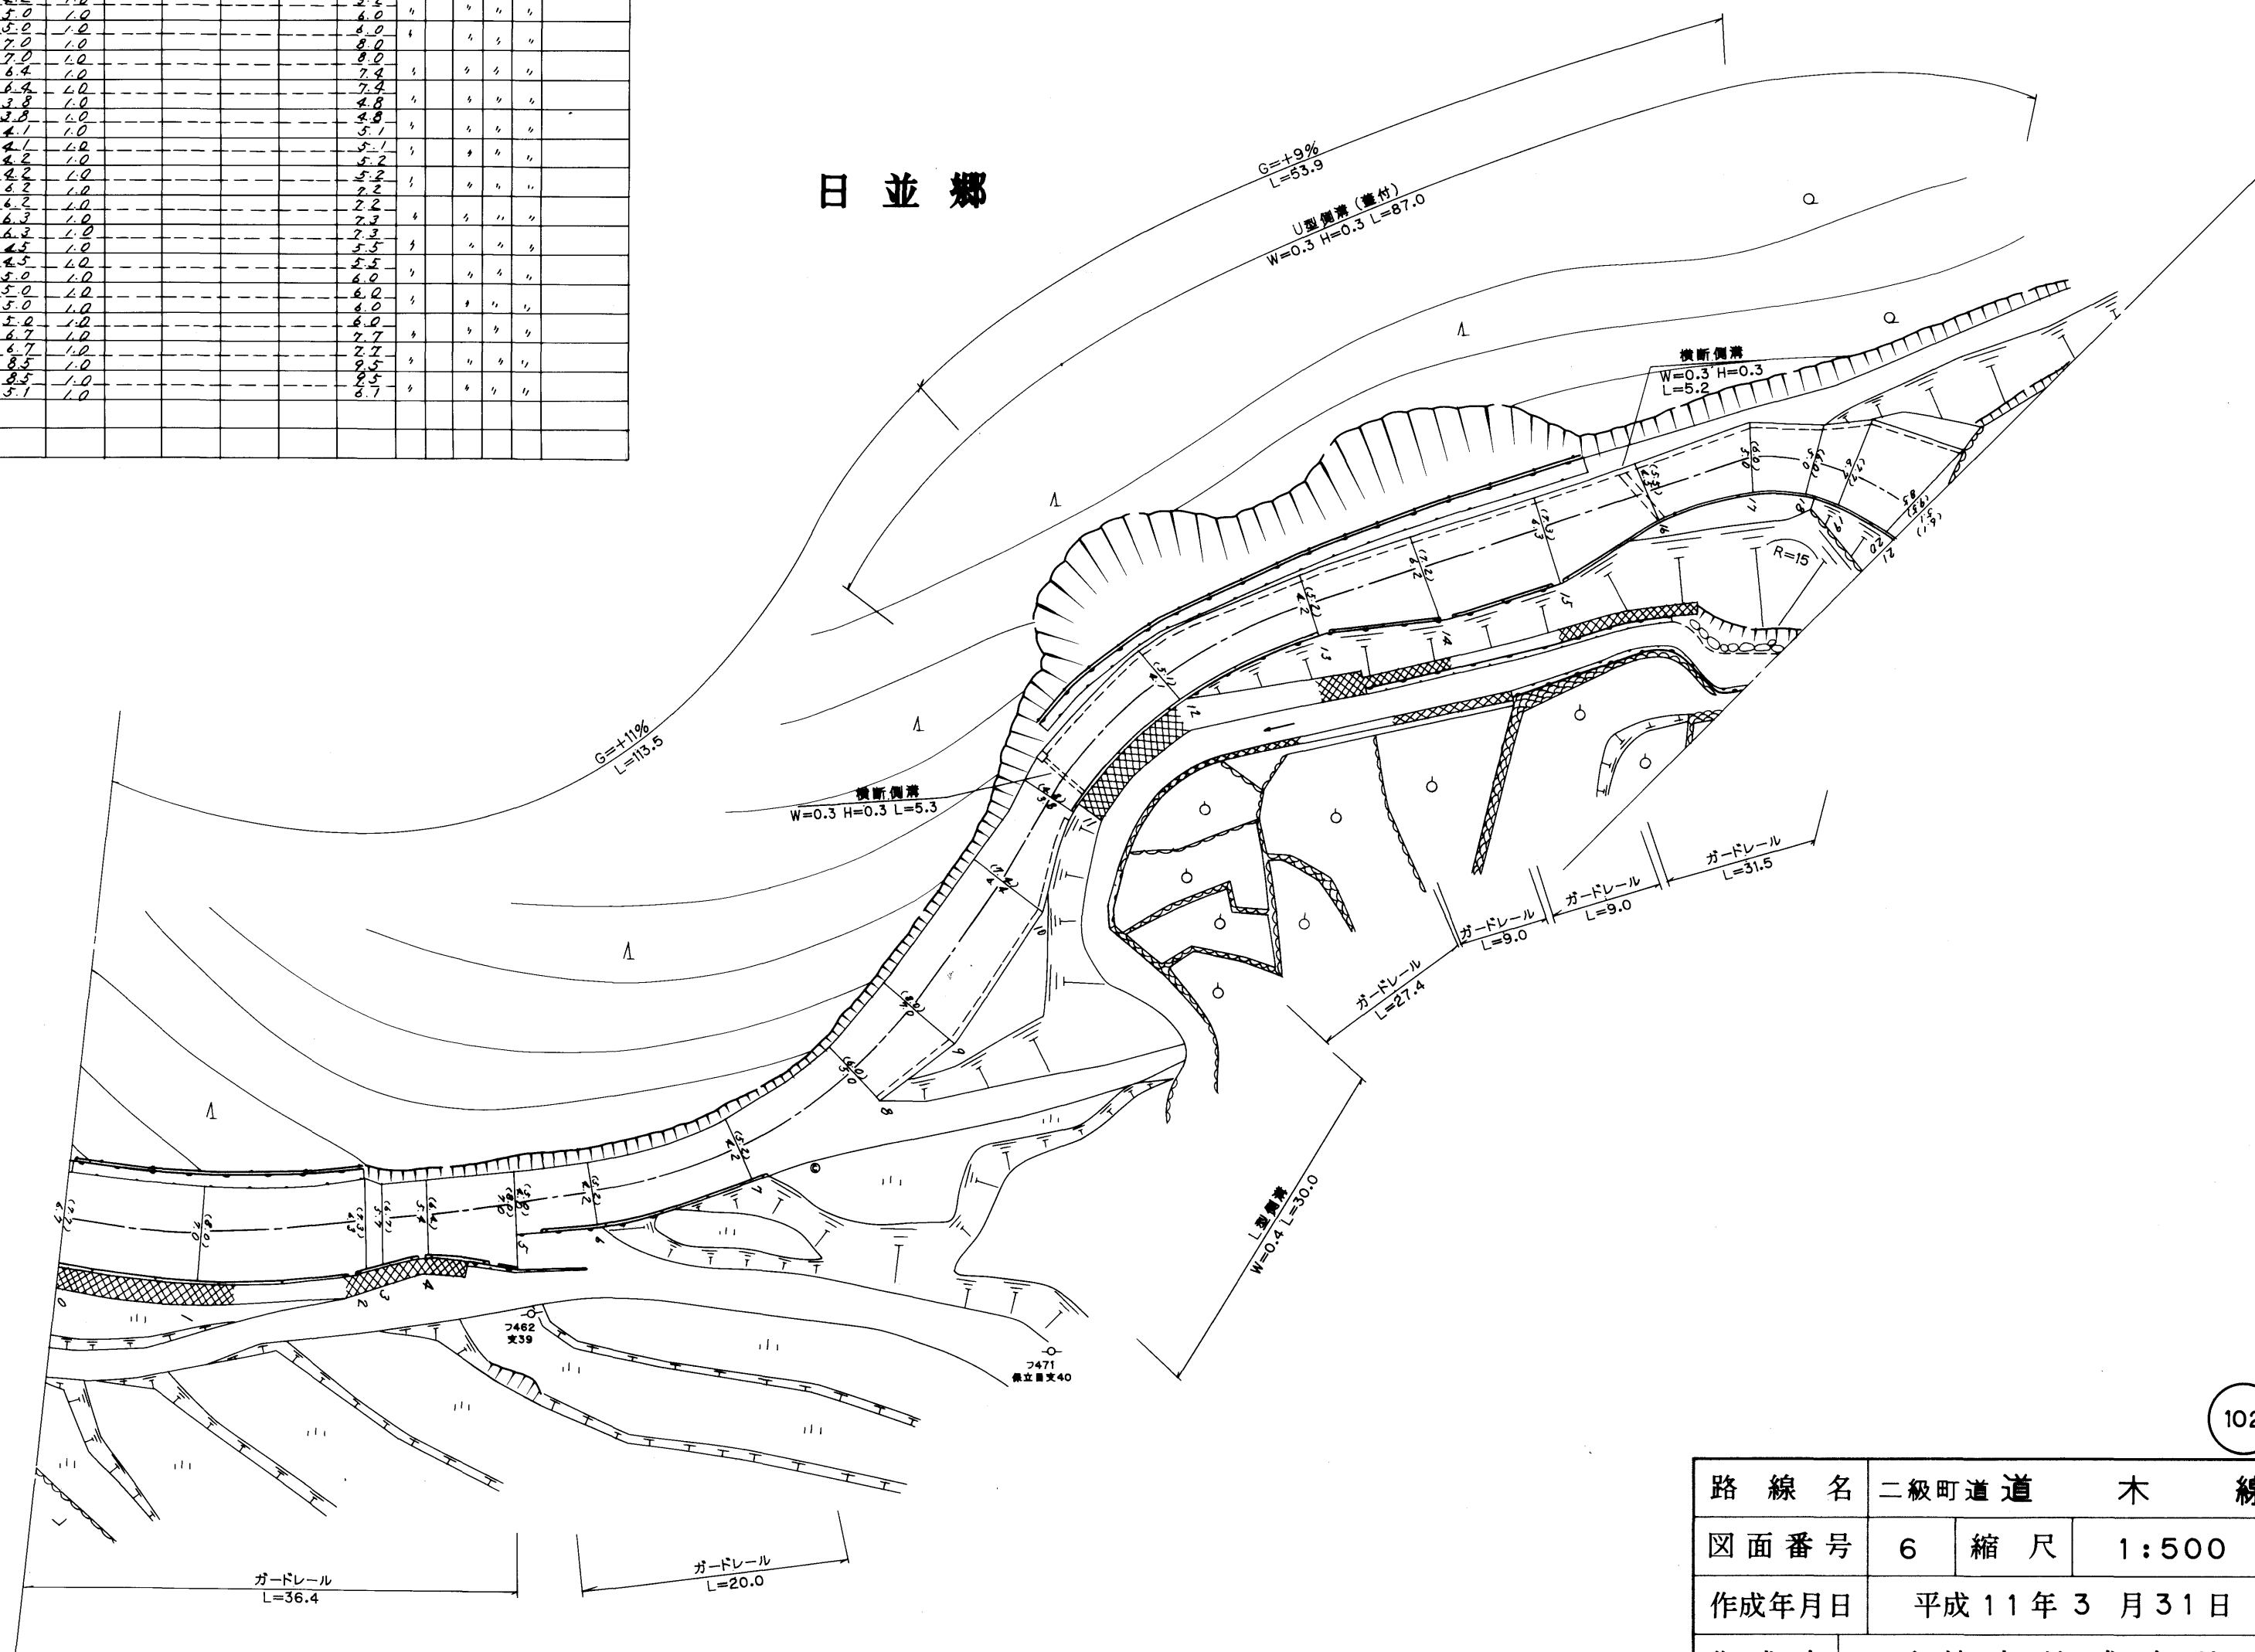

路 線 名	二級町道 道 木 線		
図 面 番 号	6	縮 尺	1:500
作成年月日	平成 11 年 3 月 31 日		
作 成 者	扇 精 光 株 式 会 社		
時 津 町 役 場			

整理番号	区間長	車道巾員	路肩巾員	歩道等巾員(右)	歩道等巾員(左)	待避所巾員	中央帯巾員	全巾員	路面種別	設計C/R	舗装年度	改良年度	改良未改良	備考
1	3.2	5.7	1.0					6.7	AS	28	改	28		
2	28.7	4.6	1.0					5.6						
3	2.0	4.7	1.0					5.7						
4	6.6	6.0	1.0					7.0						
5	4.3	5.8	1.0					6.8						
6	3.8	5.2	1.0					6.2						
7	45.3	4.2	1.0					5.2						
8	16.7	4.1	1.0					5.1						
9	9.0	5.8	1.0					6.8						
10	6.5	6.2	1.0					7.2						
11	6.5	5.9	1.0					6.9						
12	6.6	5.9	1.0					6.9						
13	37.7	4.7	1.0					5.7						
14	15.3	4.9	1.0					5.9						
15	19.3	4.0	1.0					5.0						
16	22.3	4.5	1.0					5.5						
計	233.8													

日並郷

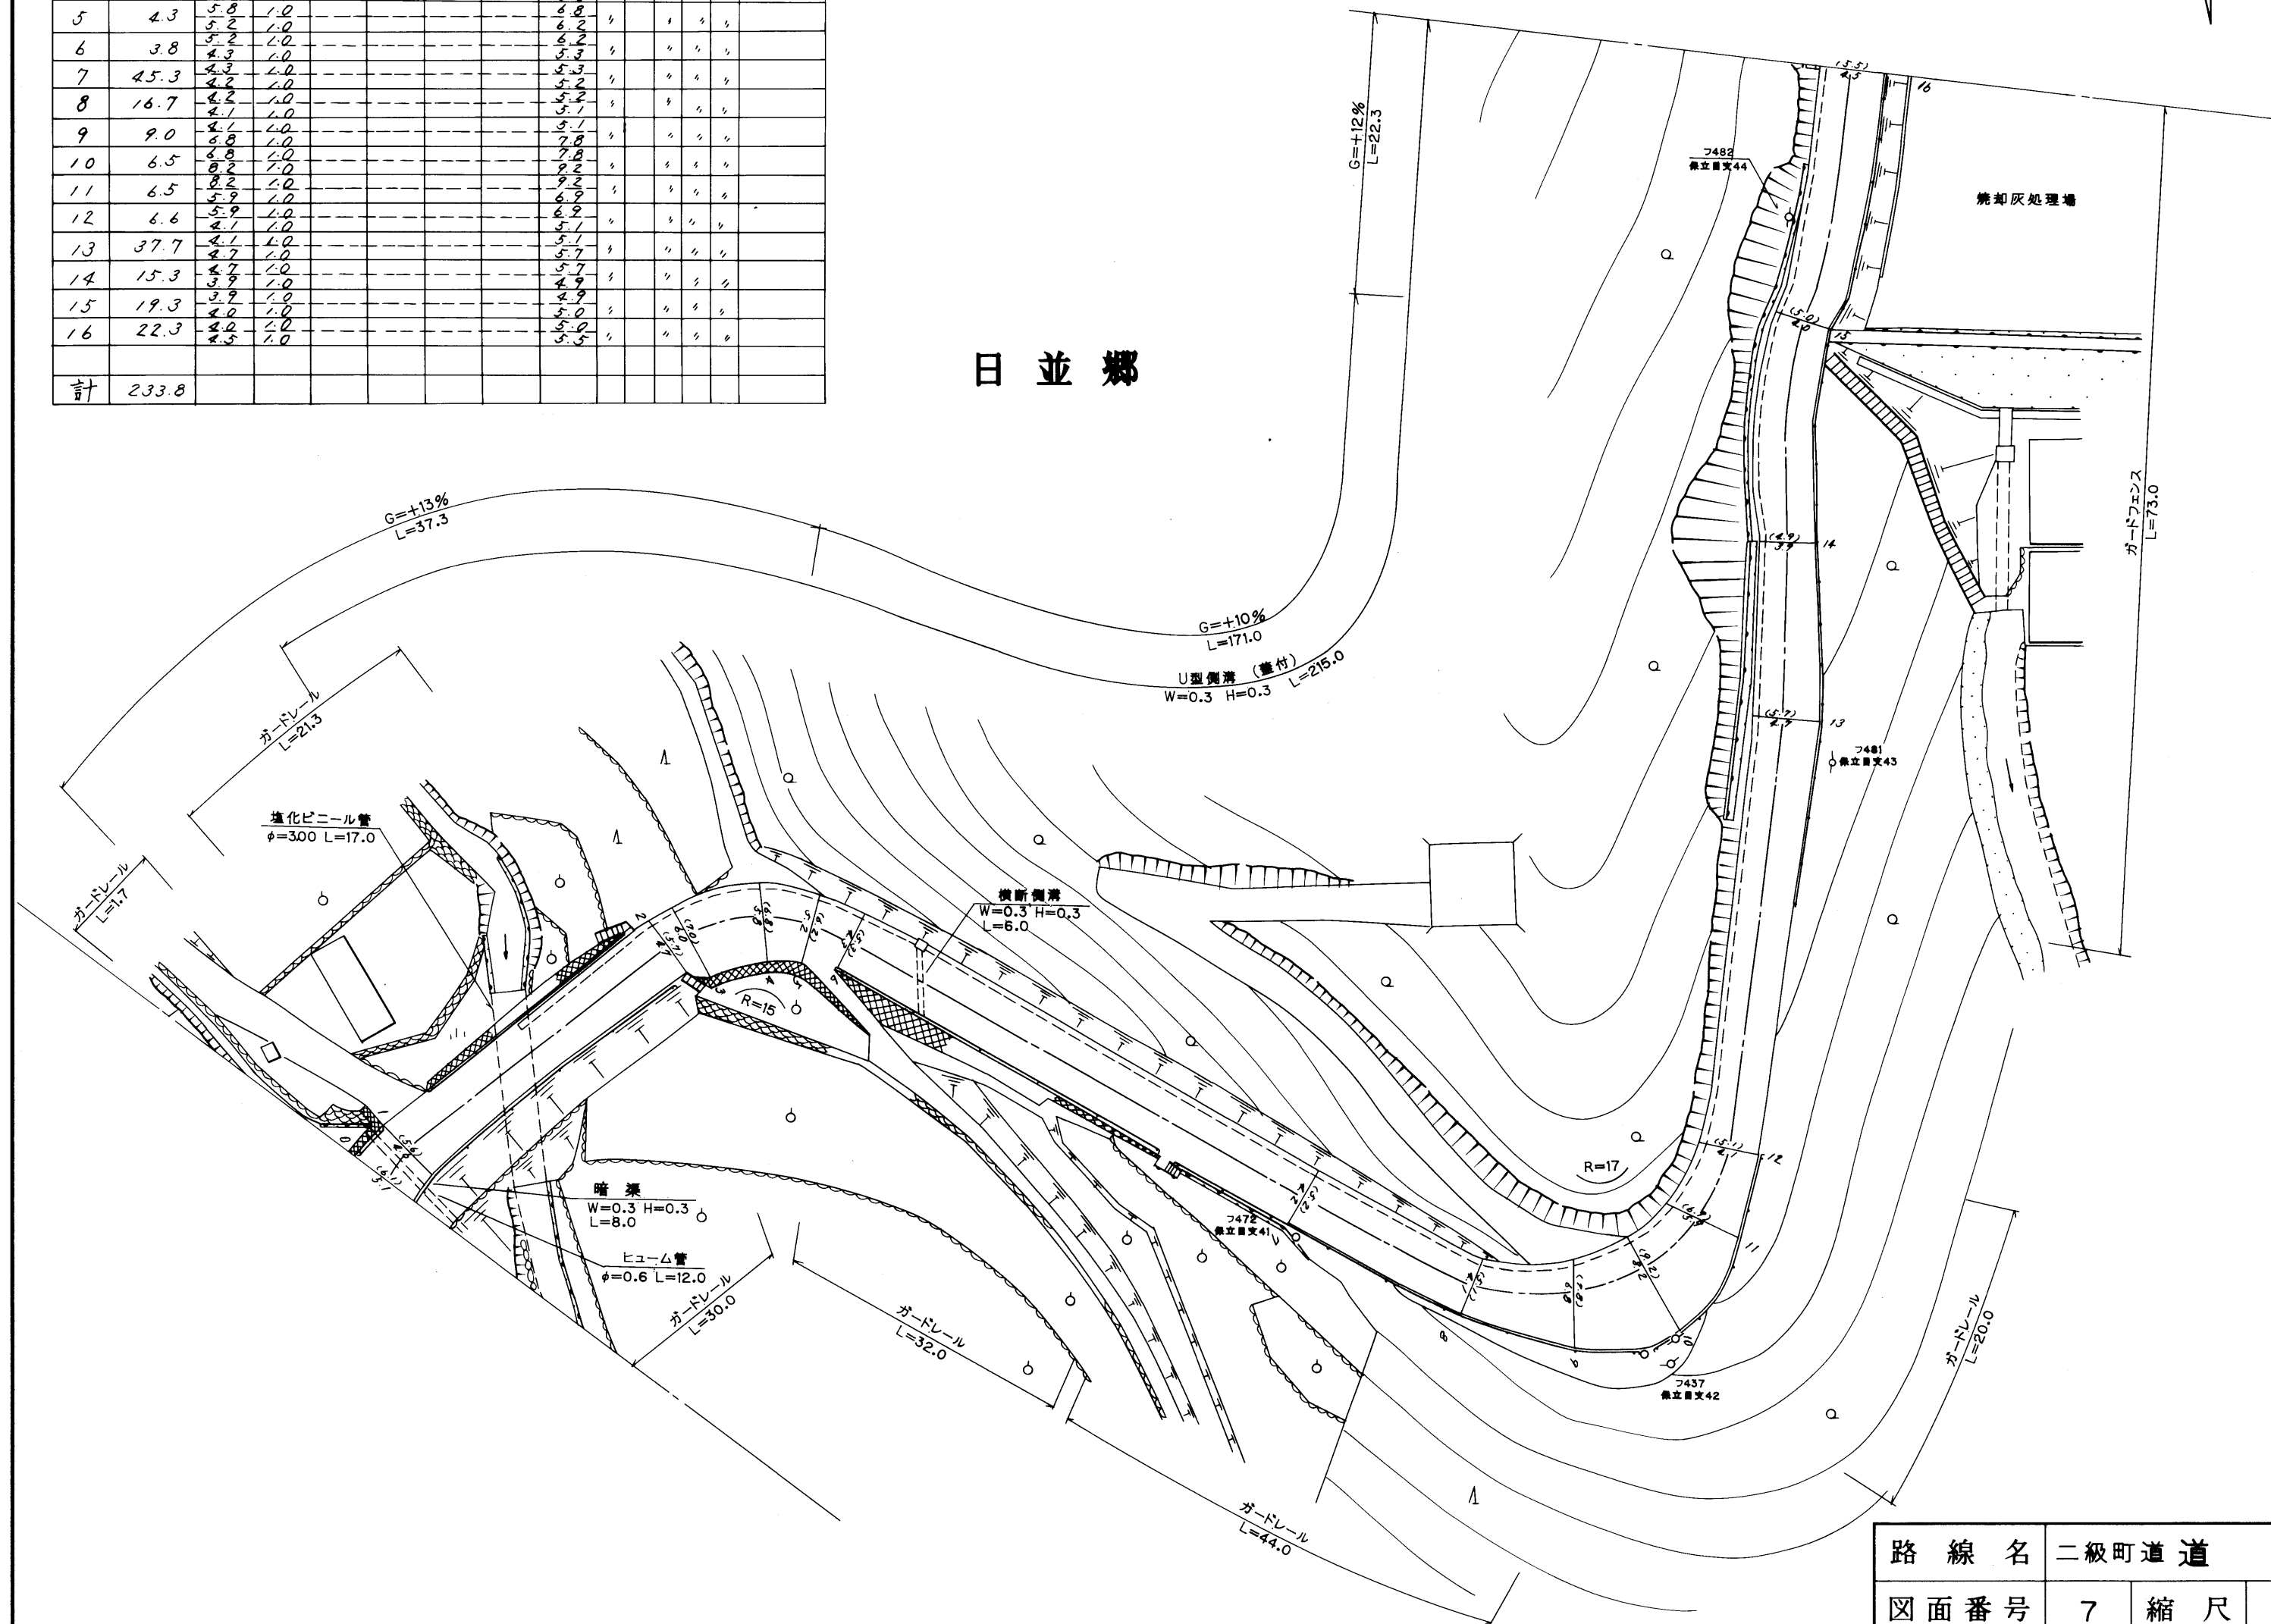

路 線 名	二級町道 道 木 線		
図 面 番 号	7	縮 尺	1:500
作成年月日	平成 11 年 3 月 31 日		
作 成 者	扇 精 光 株 式 会 社		
時 津 町 役 場			

