



整理番号	区間長	車道巾員	路肩巾員	歩道巾員	待避所巾員	分離帯巾員	全巾員	路面種別	設計C/B/R	舗装年度	改良未改良	改良年度	備考
1	3.0	7.8	1.0				8.8	As					
2	3.4	5.8	1.0				6.8	"					
3	11.8	4.0	1.0				5.0	"					
4	9.0	3.7	1.0				4.7	"					
5	25.0	2.0	1.0				3.0	"					
6	20.0	3.1	1.0				4.1	"					
7	19.0	2.7	1.0				3.7	"					
8	2.4	3.1	1.0				4.1	"					
9	5.0	3.0	1.0				4.0	"					K平床橋 W=4.0 L=5.0
10	6.6	3.0	1.0				4.0	"					
11	15.7	2.3	1.0				3.3	"					
12	4.0	2.7	1.0				3.7	"					
13	37.0	2.7	1.0				3.7	"					
計	173.1						5.1						

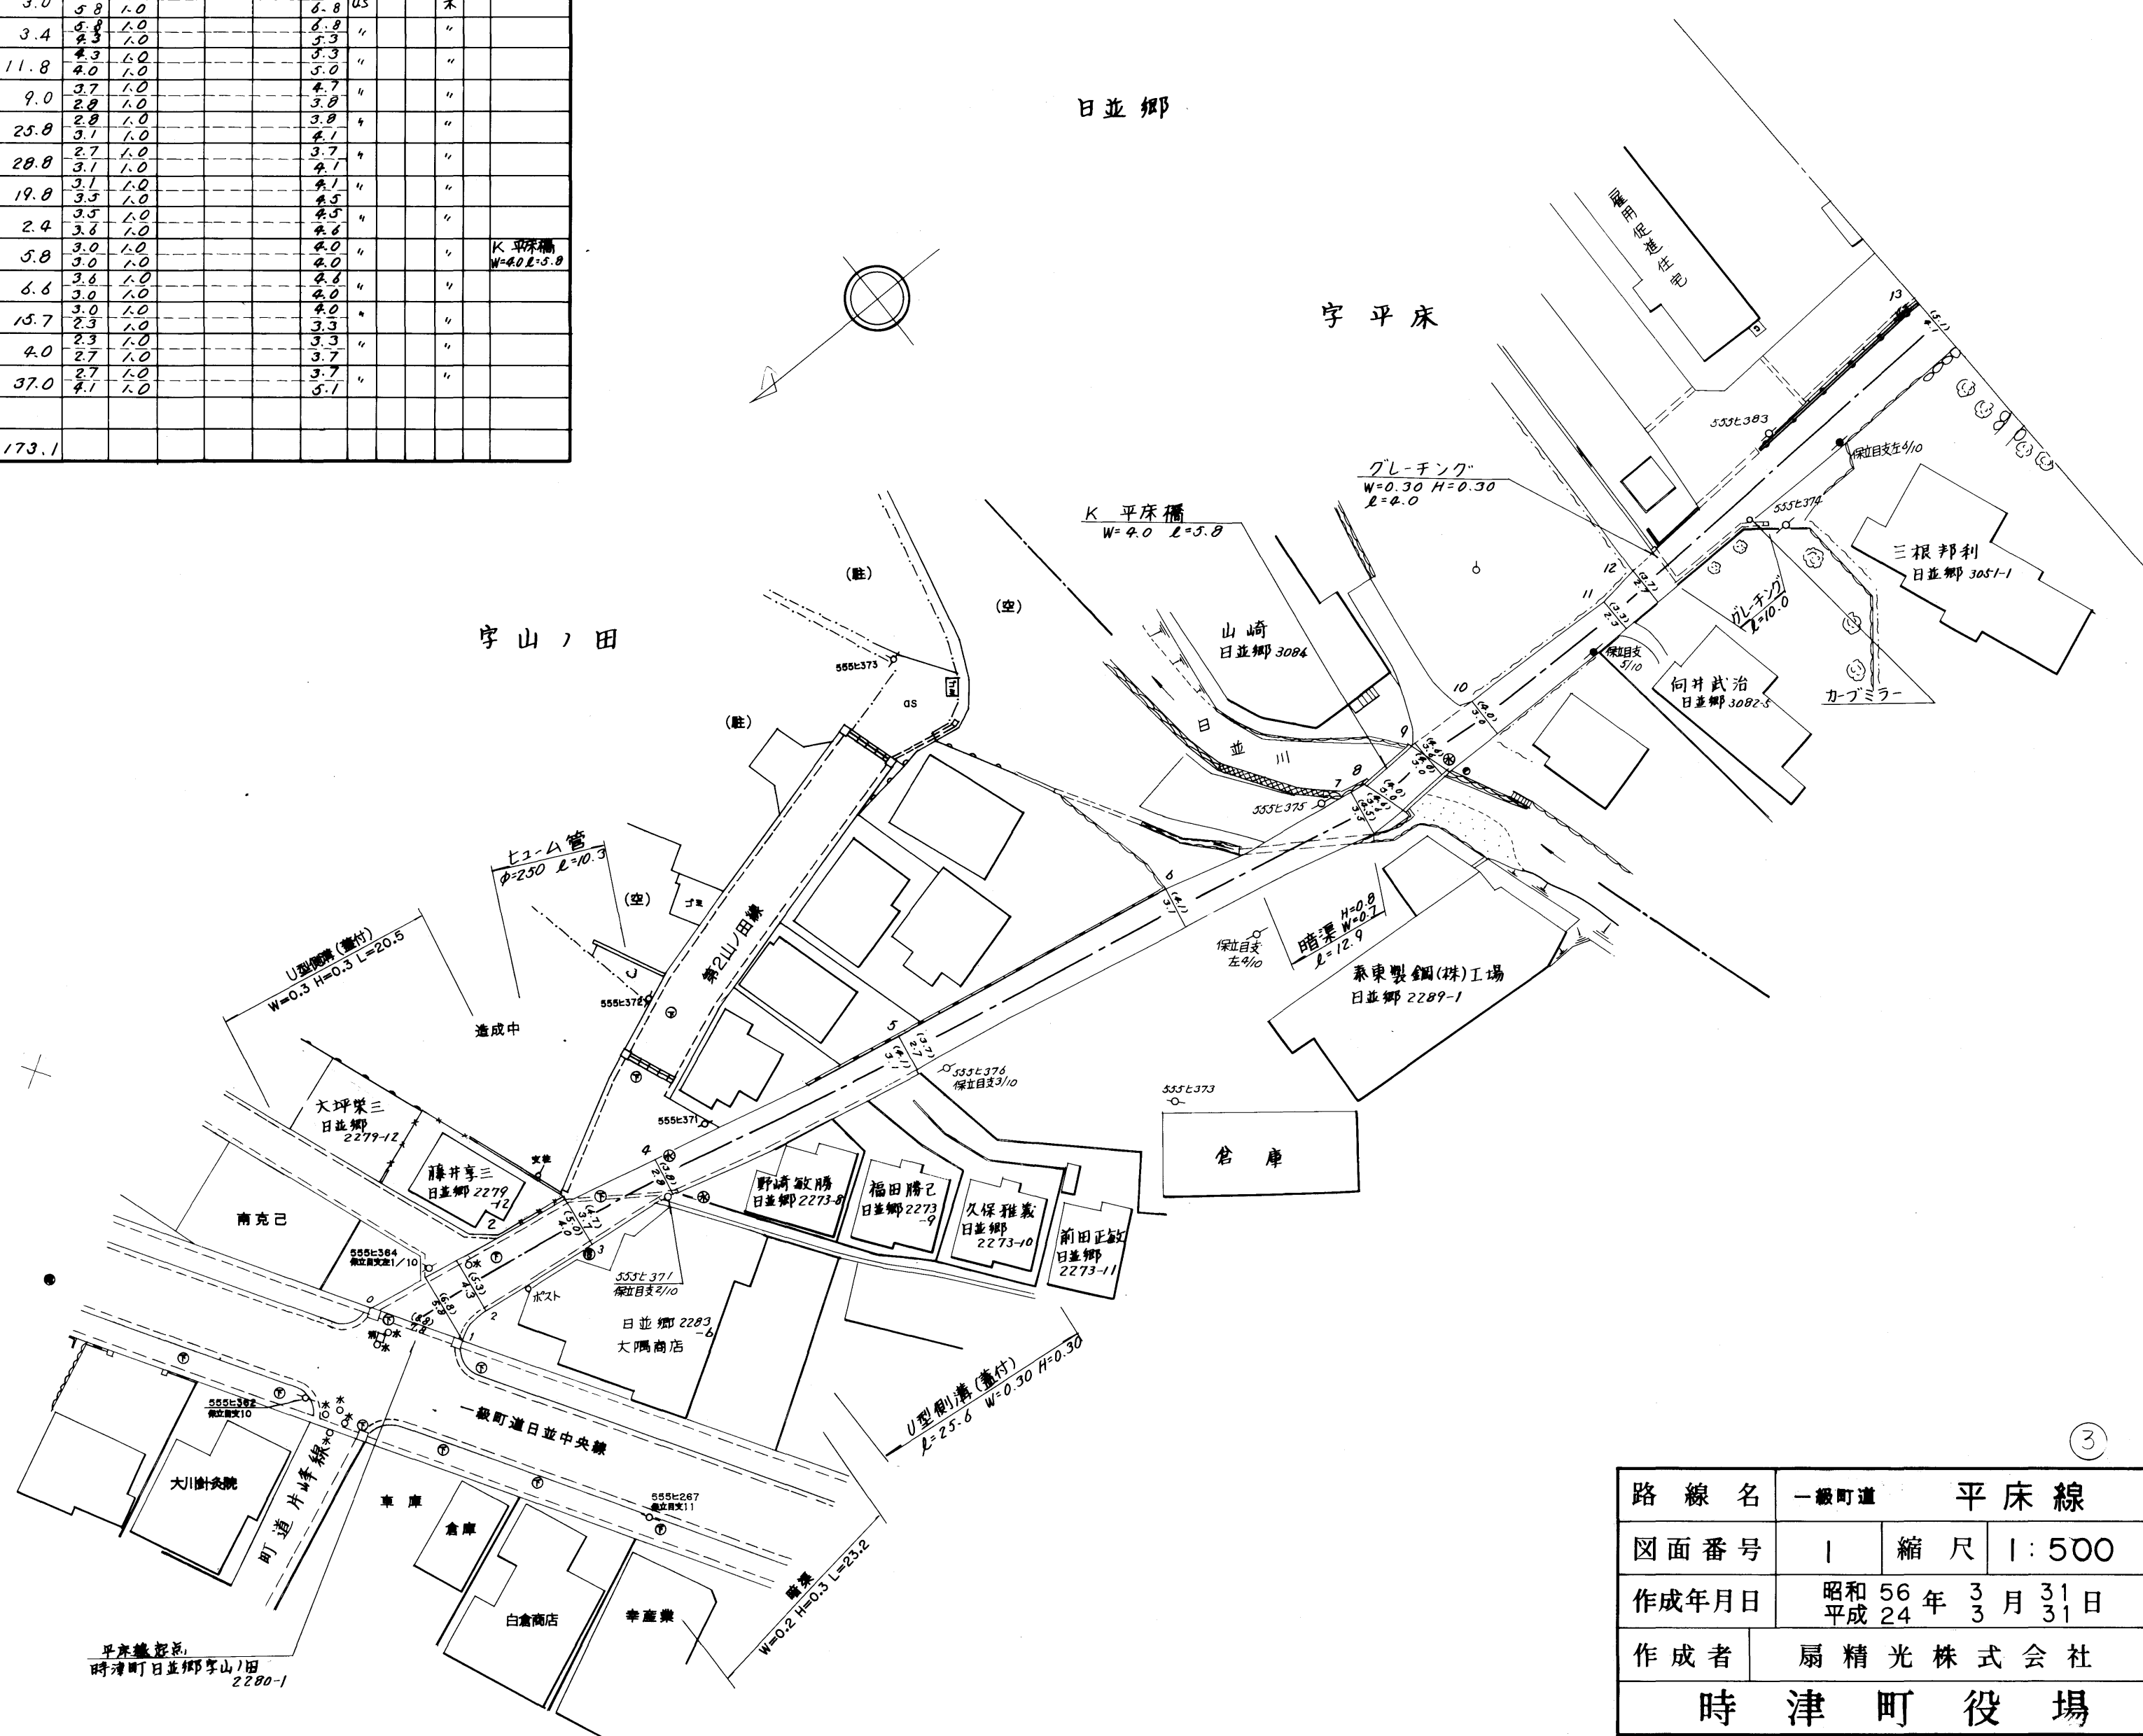


路線名	一級町道	平床線
図面番号	1	縮尺 1:500
作成年月日	昭和56年3月31日 平成24年3月31日	
作成者	扇精光株式会社	
時津町役場		

③

整理番号	区間長	車道巾員	路肩巾員	歩道巾員	待避所巾員	分離帯巾員	全巾員	路面種別	設計C/B/R	舗装年度	改良未改良	改良年度	備考
1	26.0	4.1	1.0				5.1	As			未		
2	0.6	4.5	1.0				5.5	"			"		
3	1.0	3.8	1.0				4.8	"			"		
4	2.0	3.8	1.0				4.8	"			"		
5	9.4	4.0	1.0				5.0	"			"		
6	10.0	3.3	1.0				4.3	"			"		
7	5.8	4.1	1.0				5.1	"			"		
8	6.3	2.4	1.0				3.4	"			"		
9	5.2	2.4	1.0				3.4	"			"		
10	44.8	3.0	1.0				4.0	"			"		
11	2.1	3.4	1.0				4.4	"			"		
12	23.6	3.2	1.0				4.2	"			"		
13	9.2	2.6	1.0				3.6	"			"		
14	8.1	2.2	1.0				3.2	"			"		
15	6.8	2.2	1.0				3.2	"			"		
16	13.0	3.3	1.0				4.3	"			"		
計	181.5												

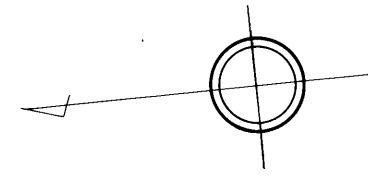


日並郷字平床

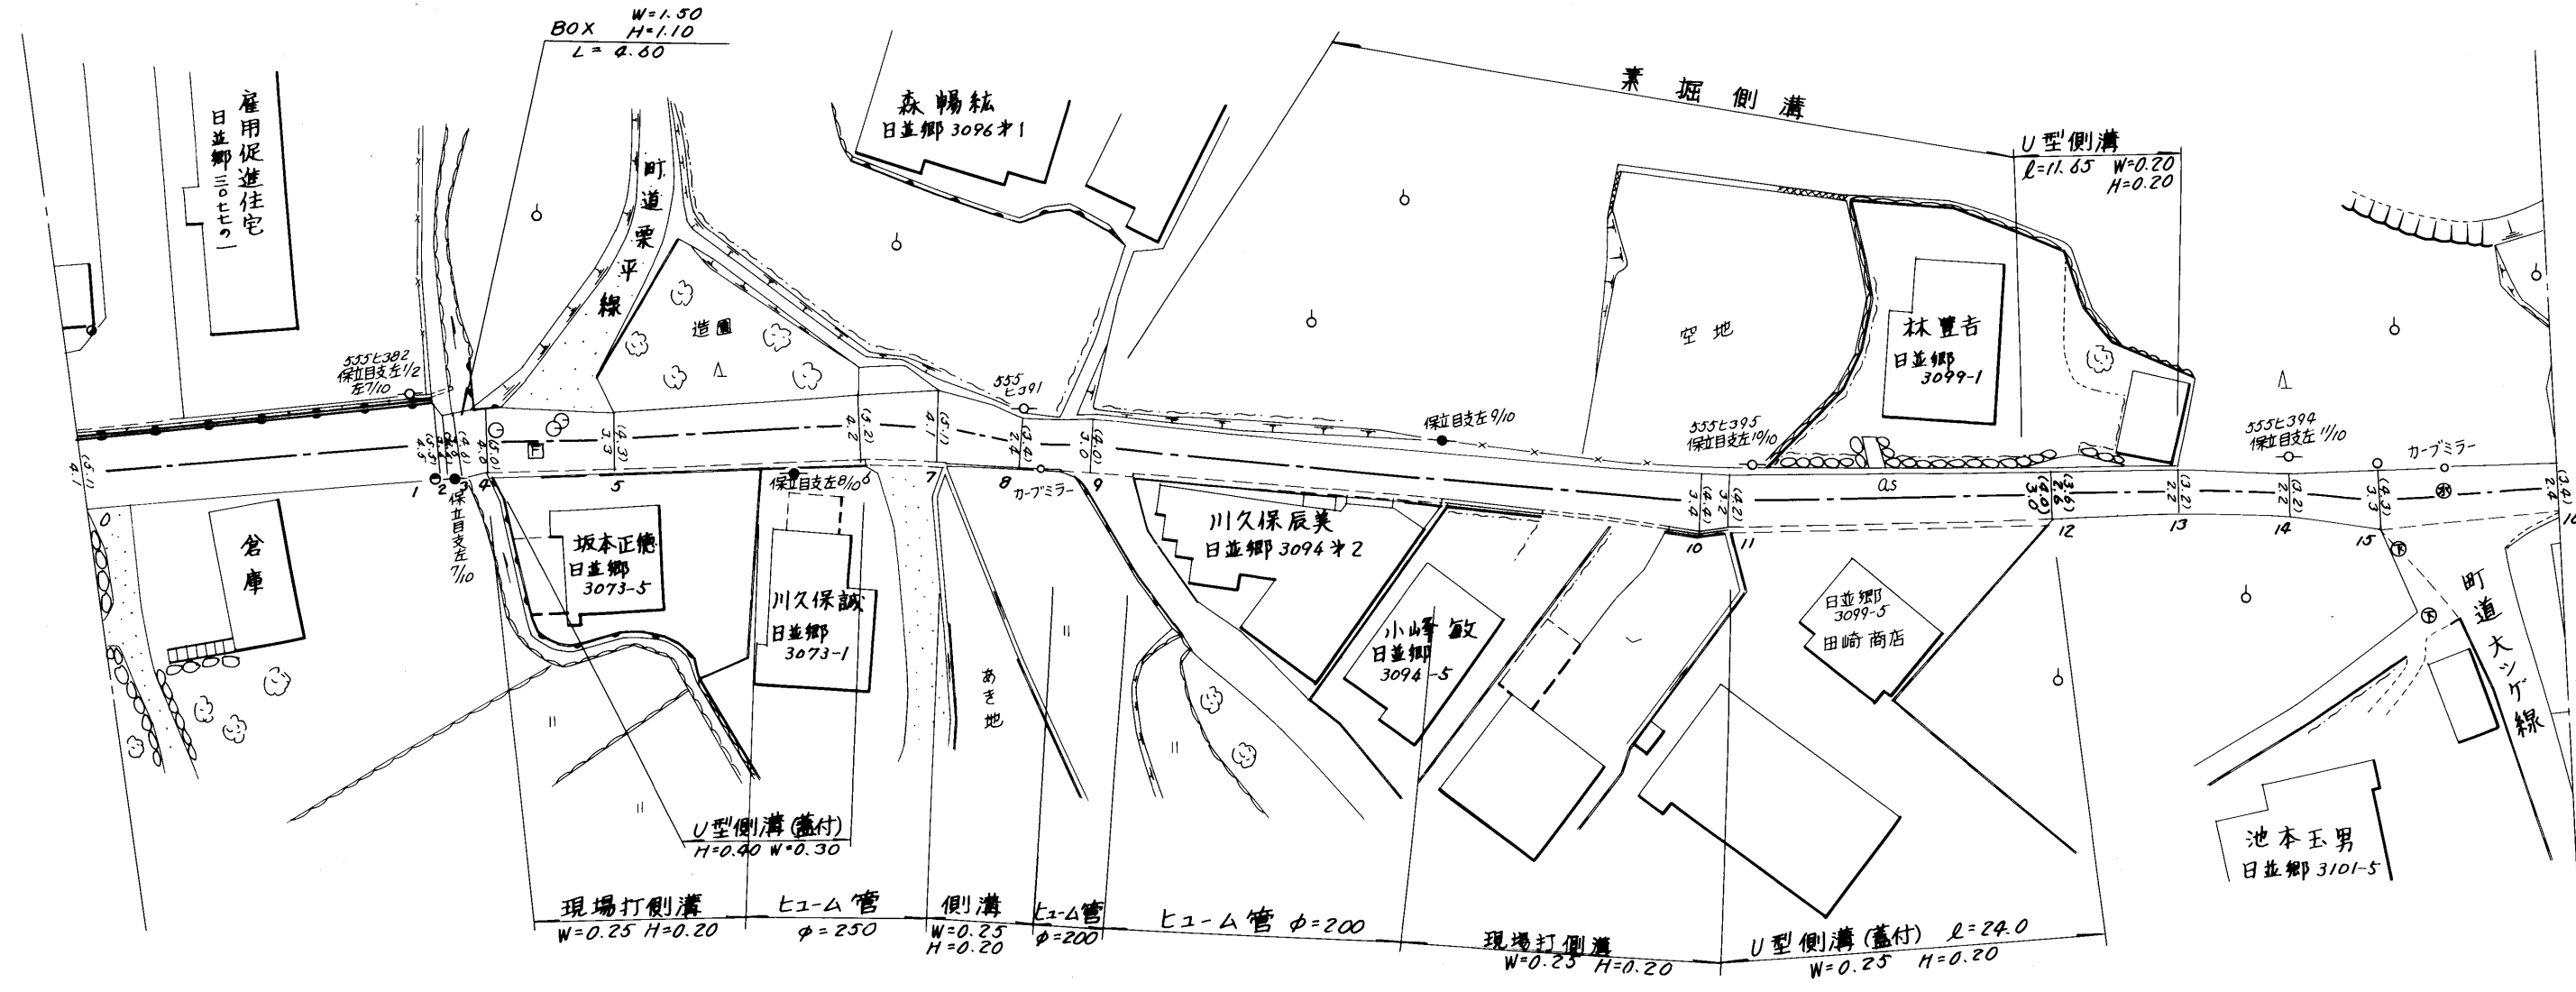

③

路線名	一級町道	平床線
図面番号	2	縮尺 1:500
作成年月日	昭和56年 3月28日	
作成者	扇精光株式会社	
時津町役場		


整理番号	区間長	車道巾員	路肩巾員	歩道巾員	待避所巾員	分離帯巾員	全巾員	路面種別	設計CBR	舗装年度	改良未改良	改良年度	備考
1	26.7	2.4 2.0	1.0 1.0				3.4 3.0	AS			未		
2	14.0	4.9 4.8	1.0 1.0				3.9 3.8	"	2004	改	2004		
3	17.0	4.8 4.7	1.0 1.0				5.8 5.7	"					
4	2.4	4.7 2.0	1.0 1.0				5.7 3.0	"					
5	23.4	2.0 2.3	1.0 1.0				3.0 3.3	"			未		
6	5.8	2.3 3.9	1.0 1.0				3.3 4.9	"					
7	6.7	3.9 3.3	1.0 1.0				4.9 4.3	"					
計	96.0												

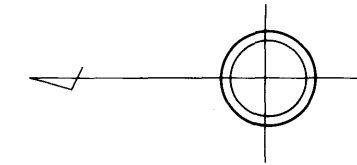

日並郷

字平床

字越首

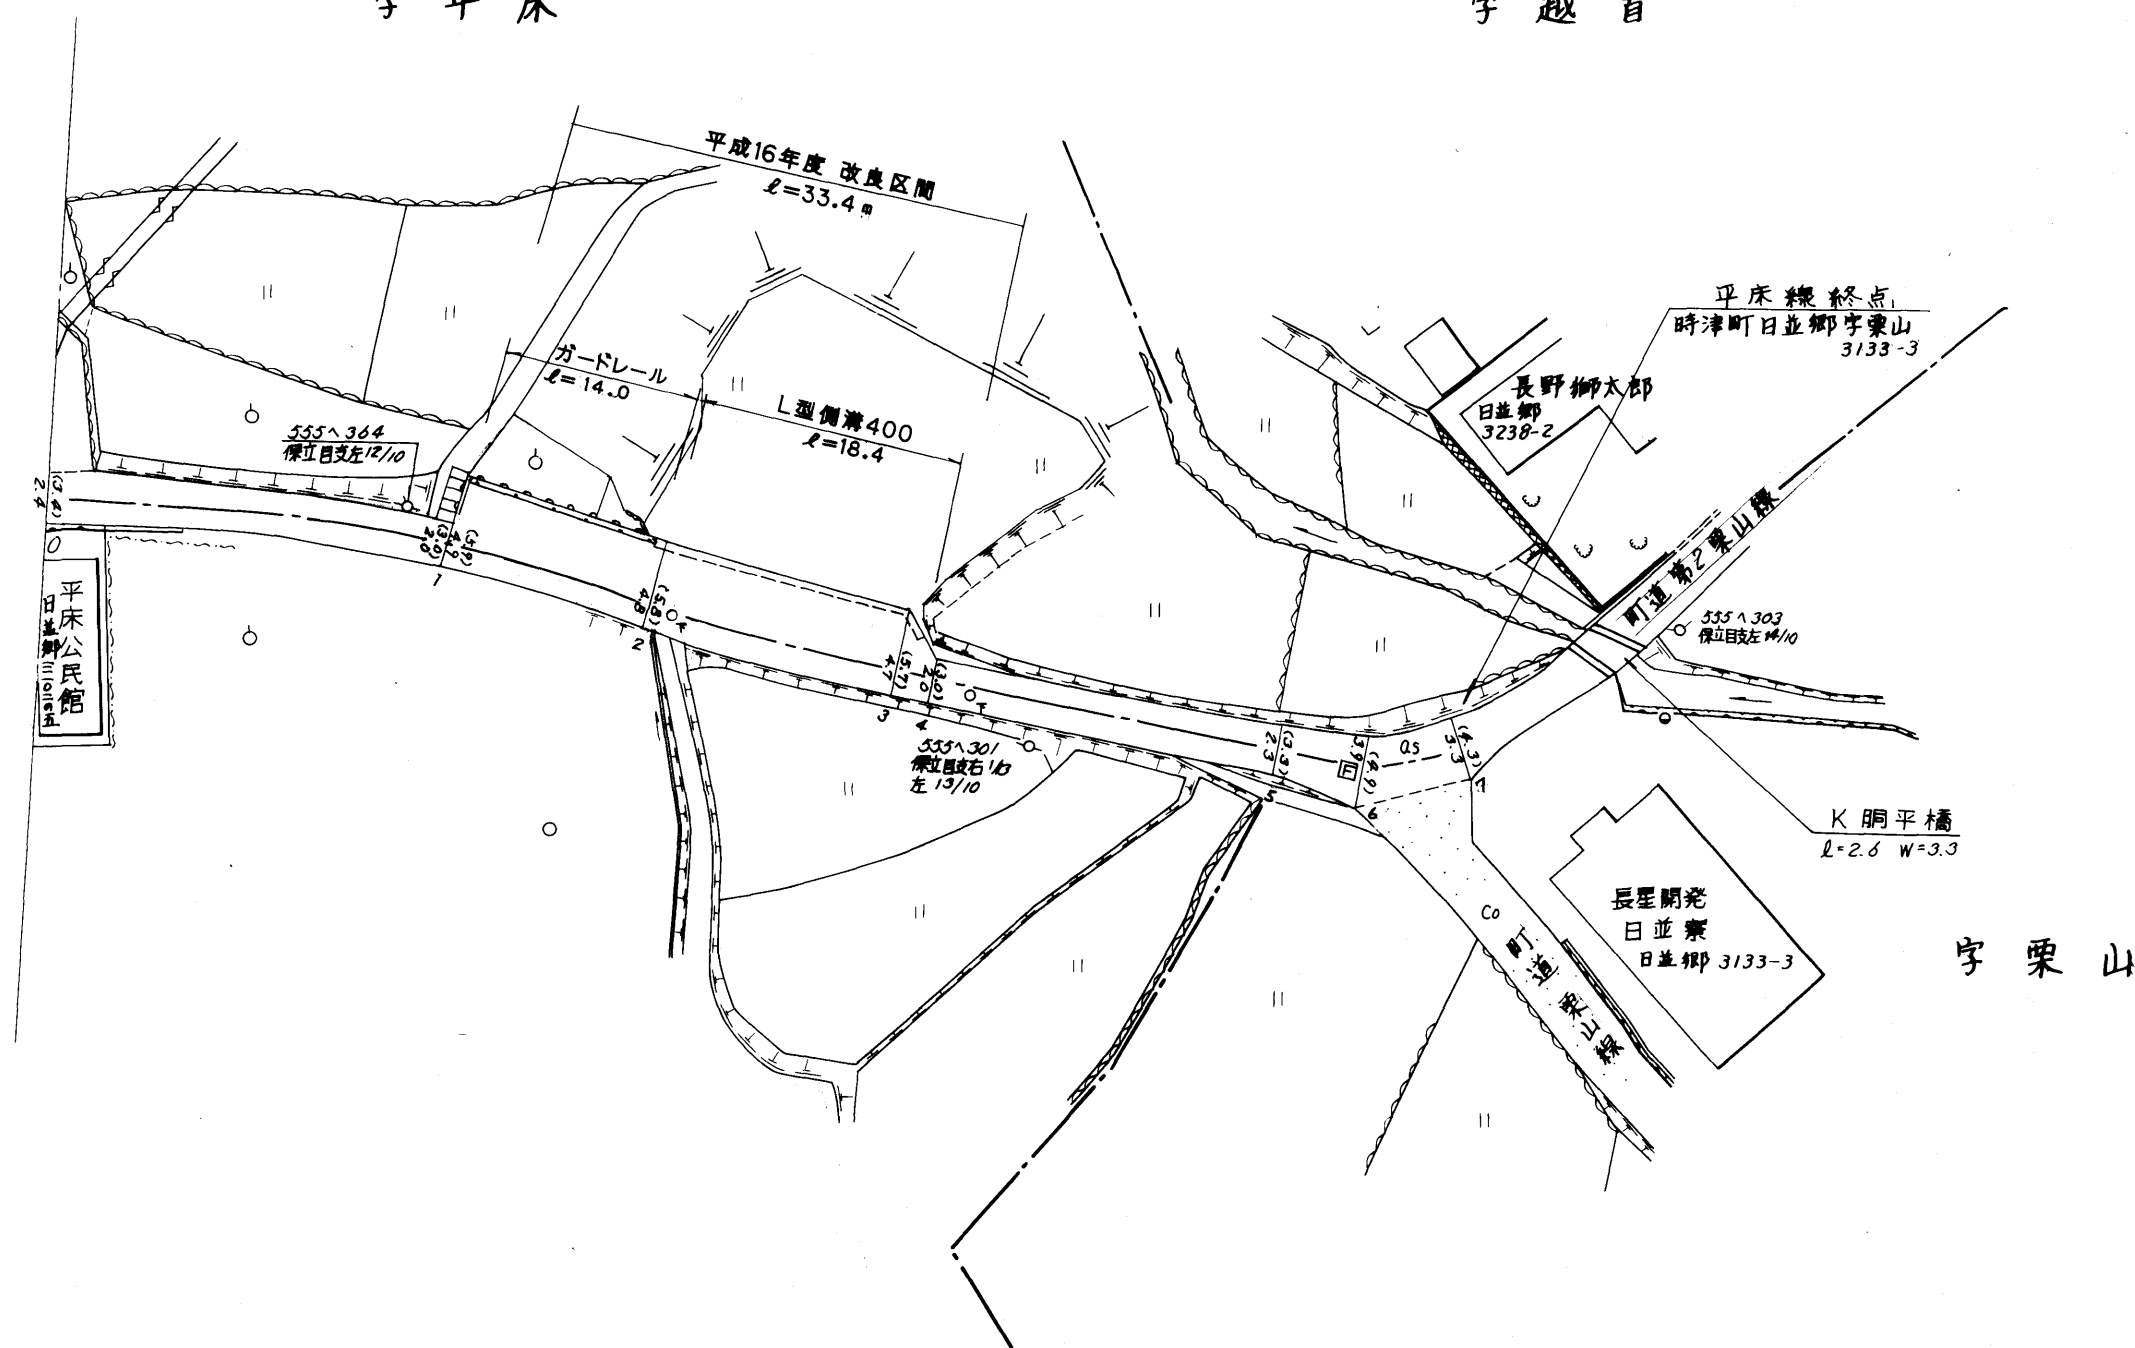

字栗山

③

路線名	一般町道 平 床 線		
図面番号	3	縮尺	1:500
作成年月日	昭和 59 年 4 月 1 日 平成 17 年 3 月 31 日		
作成者	扇精光株式会社		
時津町役場			