
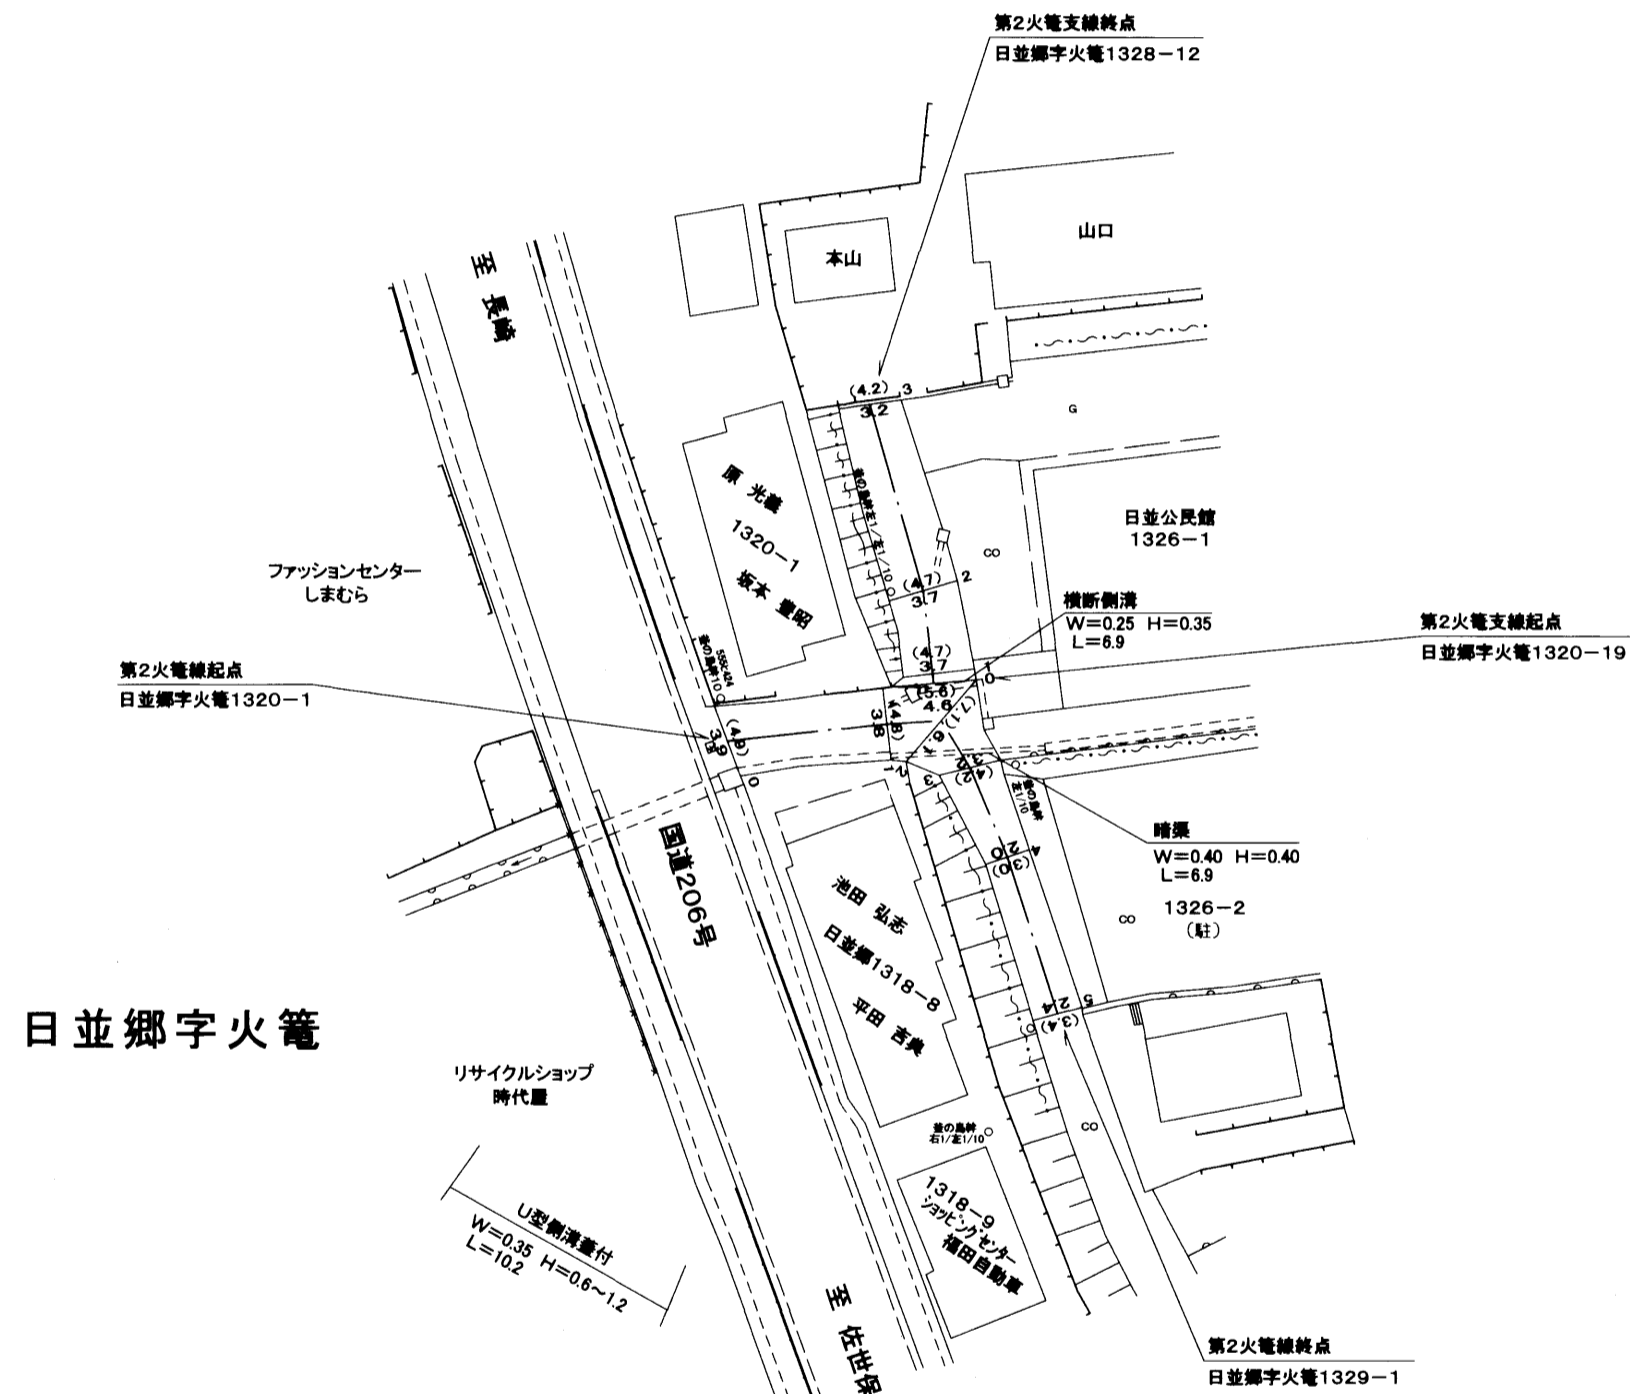


第2火籠線

整理番号	区間長	車道幅員	路肩幅員	歩道等幅員(右)	歩道等幅員(左)	待避所幅員	中央帯幅員	全幅員	路面種別	設計C B R	舗装年度	改良未改良	改良年度	備考
1	10.7	3.9	1.0					4.9	as			未		
		3.8	1.0					4.8						
2	3.6	3.8	1.0					4.8	as			未		
		6.1	1.0					7.1						
3	3.6	6.1	1.0					7.1	as			未		
		3.2	1.0					4.2						
4	6.4	3.2	1.0					4.2	as			未		
		2.0	1.0					3.0						
5	10.9	2.0	1.0					3.0	as			未		
		2.4	1.0					3.4						
計	35.2													

第2火籠支線

整理番号	区間長	車道幅員	路肩幅員	歩道等幅員(右)	歩道等幅員(左)	待避所幅員	中央帯幅員	全幅員	路面種別	設計C B R	舗装年度	改良未改良	改良年度	備考
1	0.7	4.6	1.0					5.6				未		
		3.7	1.0					4.7	as					
2	5.6	3.7	1.0					4.7	as			未		
		3.7	1.0					4.7						
3	12.8	3.7	1.0					4.7	as			未		
		3.2	1.0					4.2						
計	19.1													

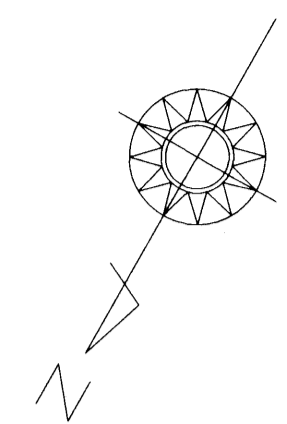

路線名	一般町道 第2火籠線		
図面番号	1	縮尺	1:500
作成年月日	平成21年 3月31日		
作成者	扇精光株式会社		
時津町役場			