


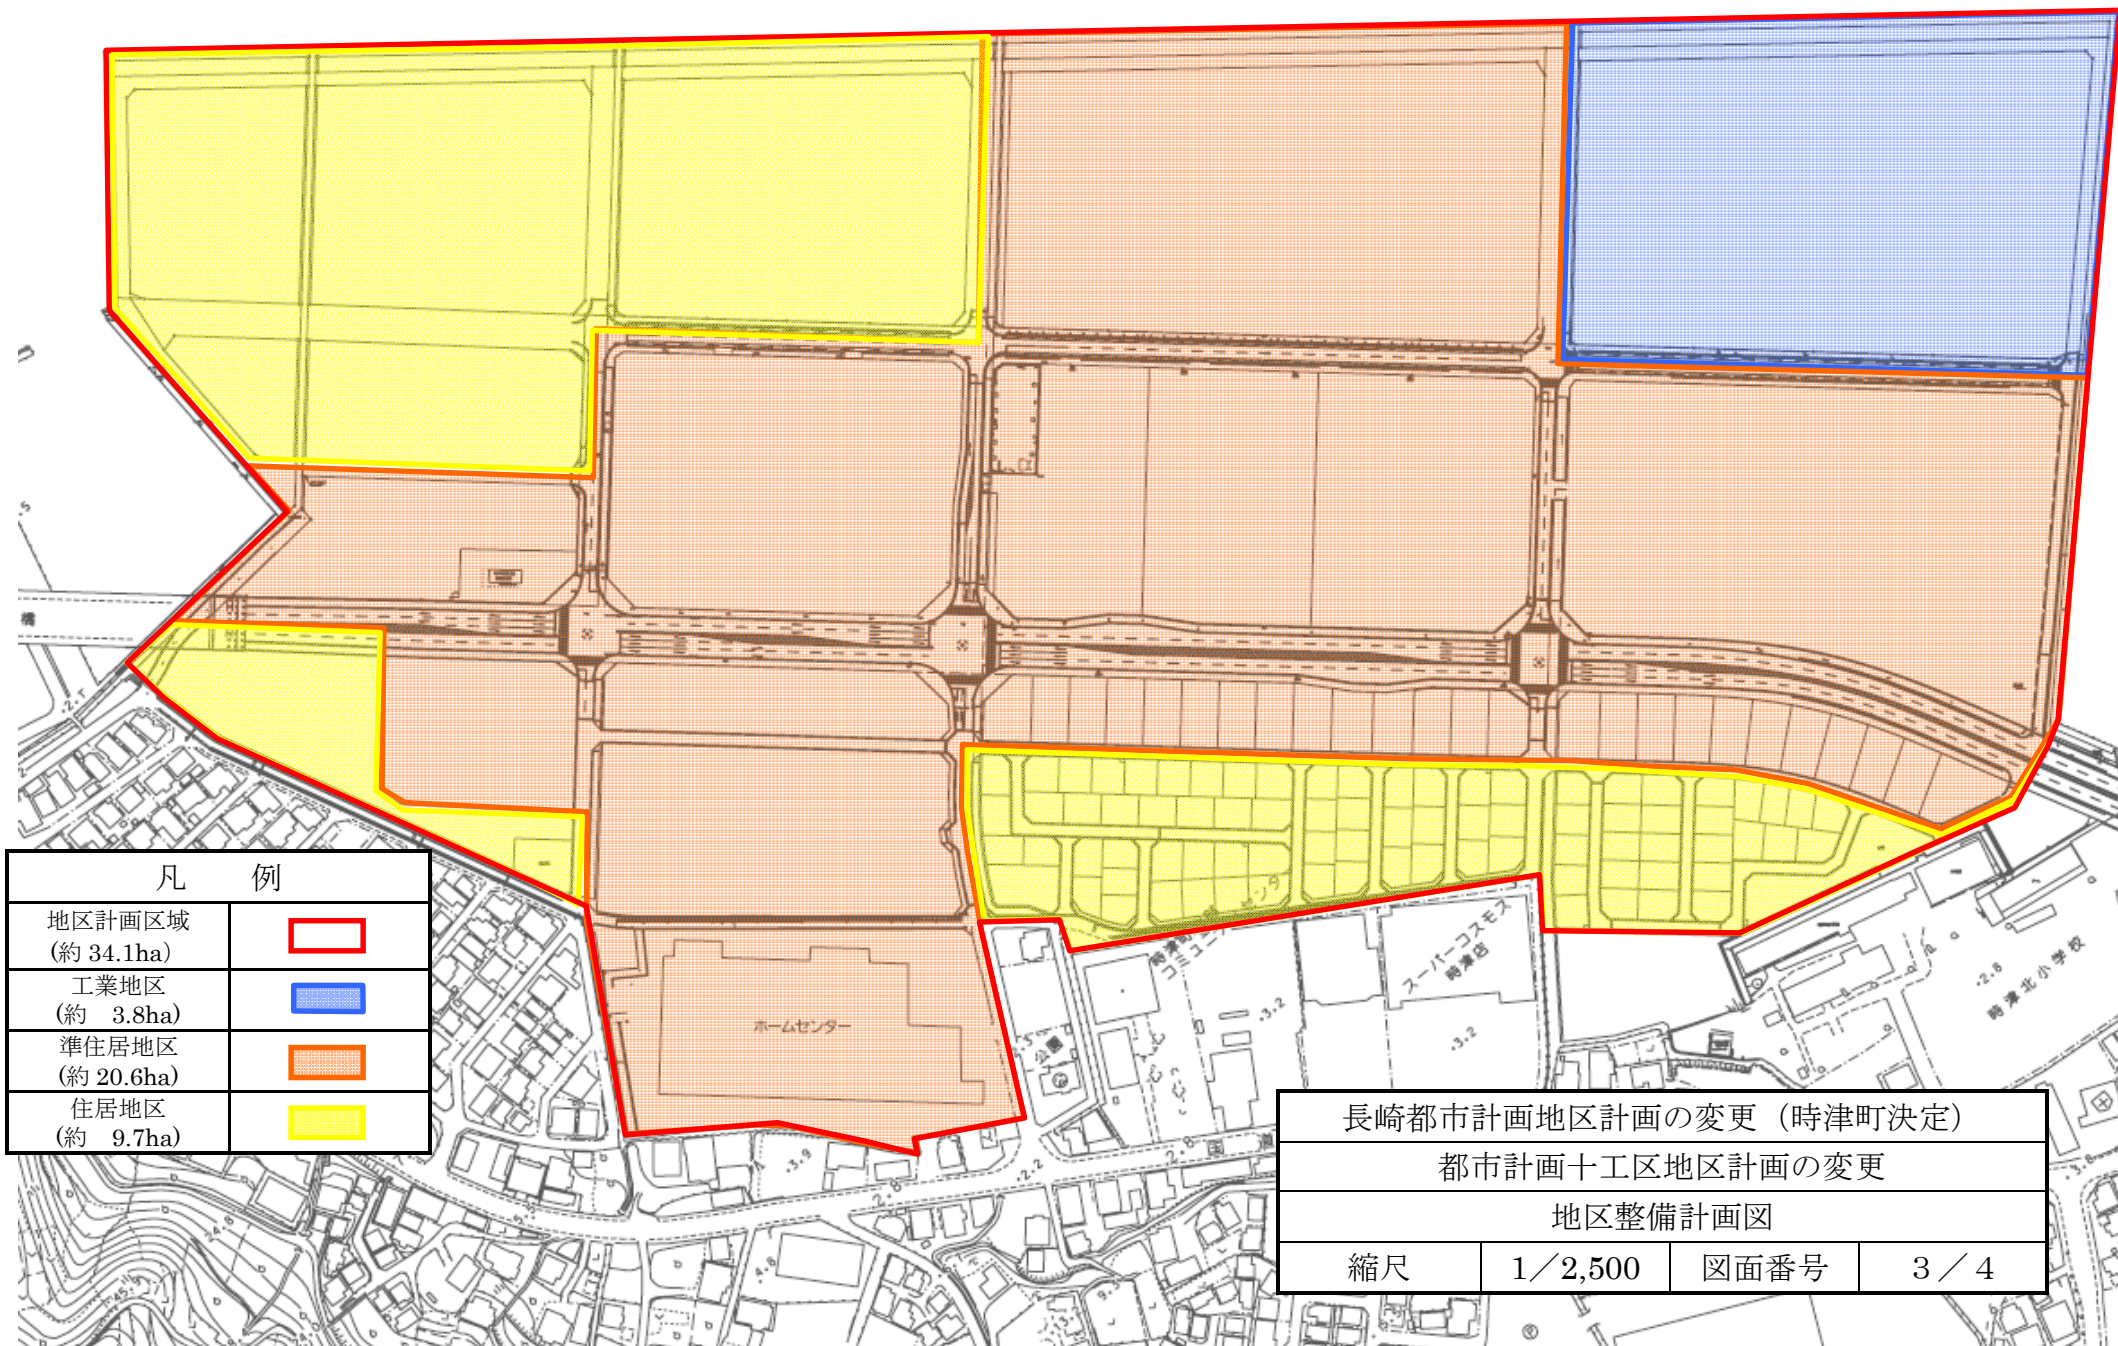

凡 例	
地区計画区域 (約 34.1ha)	
工業地区 (約 3.8ha)	
準住居地区 (約 20.6ha)	
住居地区 (約 9.7ha)	

長崎都市計画地区計画の変更（時津町決定）			
都市計画十工区地区計画の変更			
地区整備計画図			
縮尺	1／2,500	図面番号	3／4