


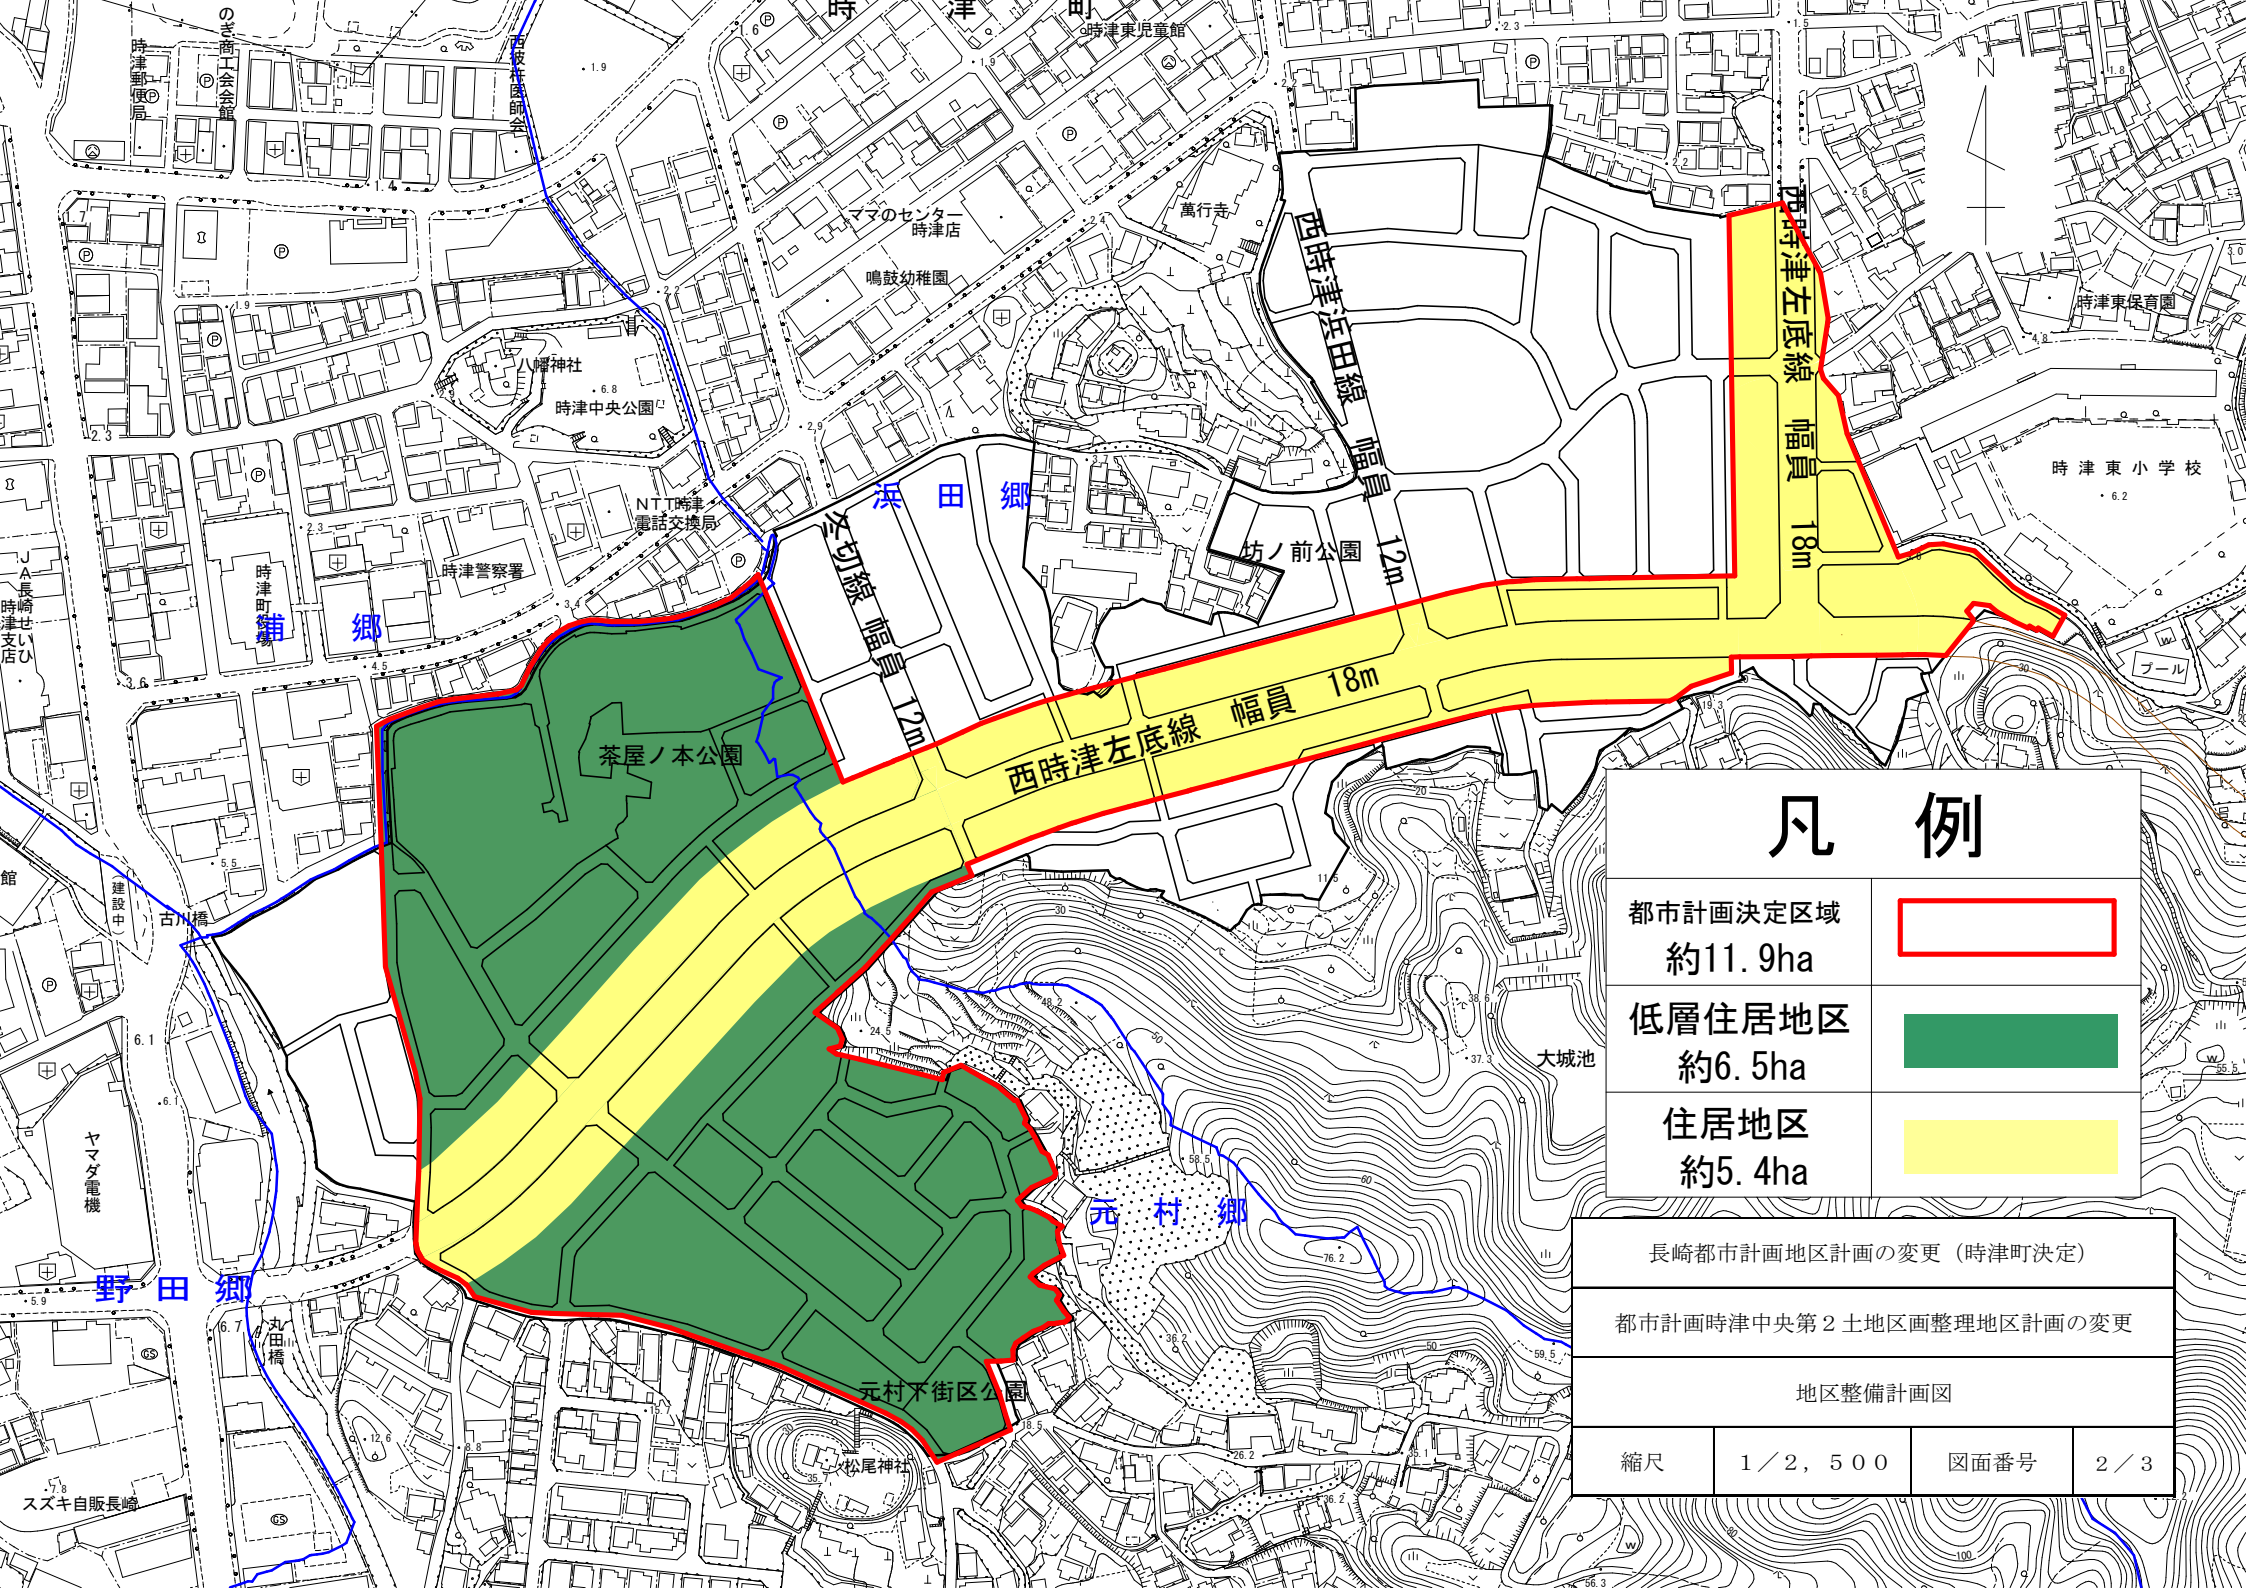

凡 例

都市計画決定区域

約11.9ha



低層住居地区

約6.5ha



住居地区

約5.4ha



長崎都市計画地区計画の変更（時津町決定）

都市計画時津中央第2土地区画整理地区計画の変更

地区整備計画図

縮尺

1/2, 500

図面番号

2/3