




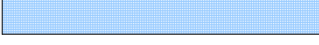


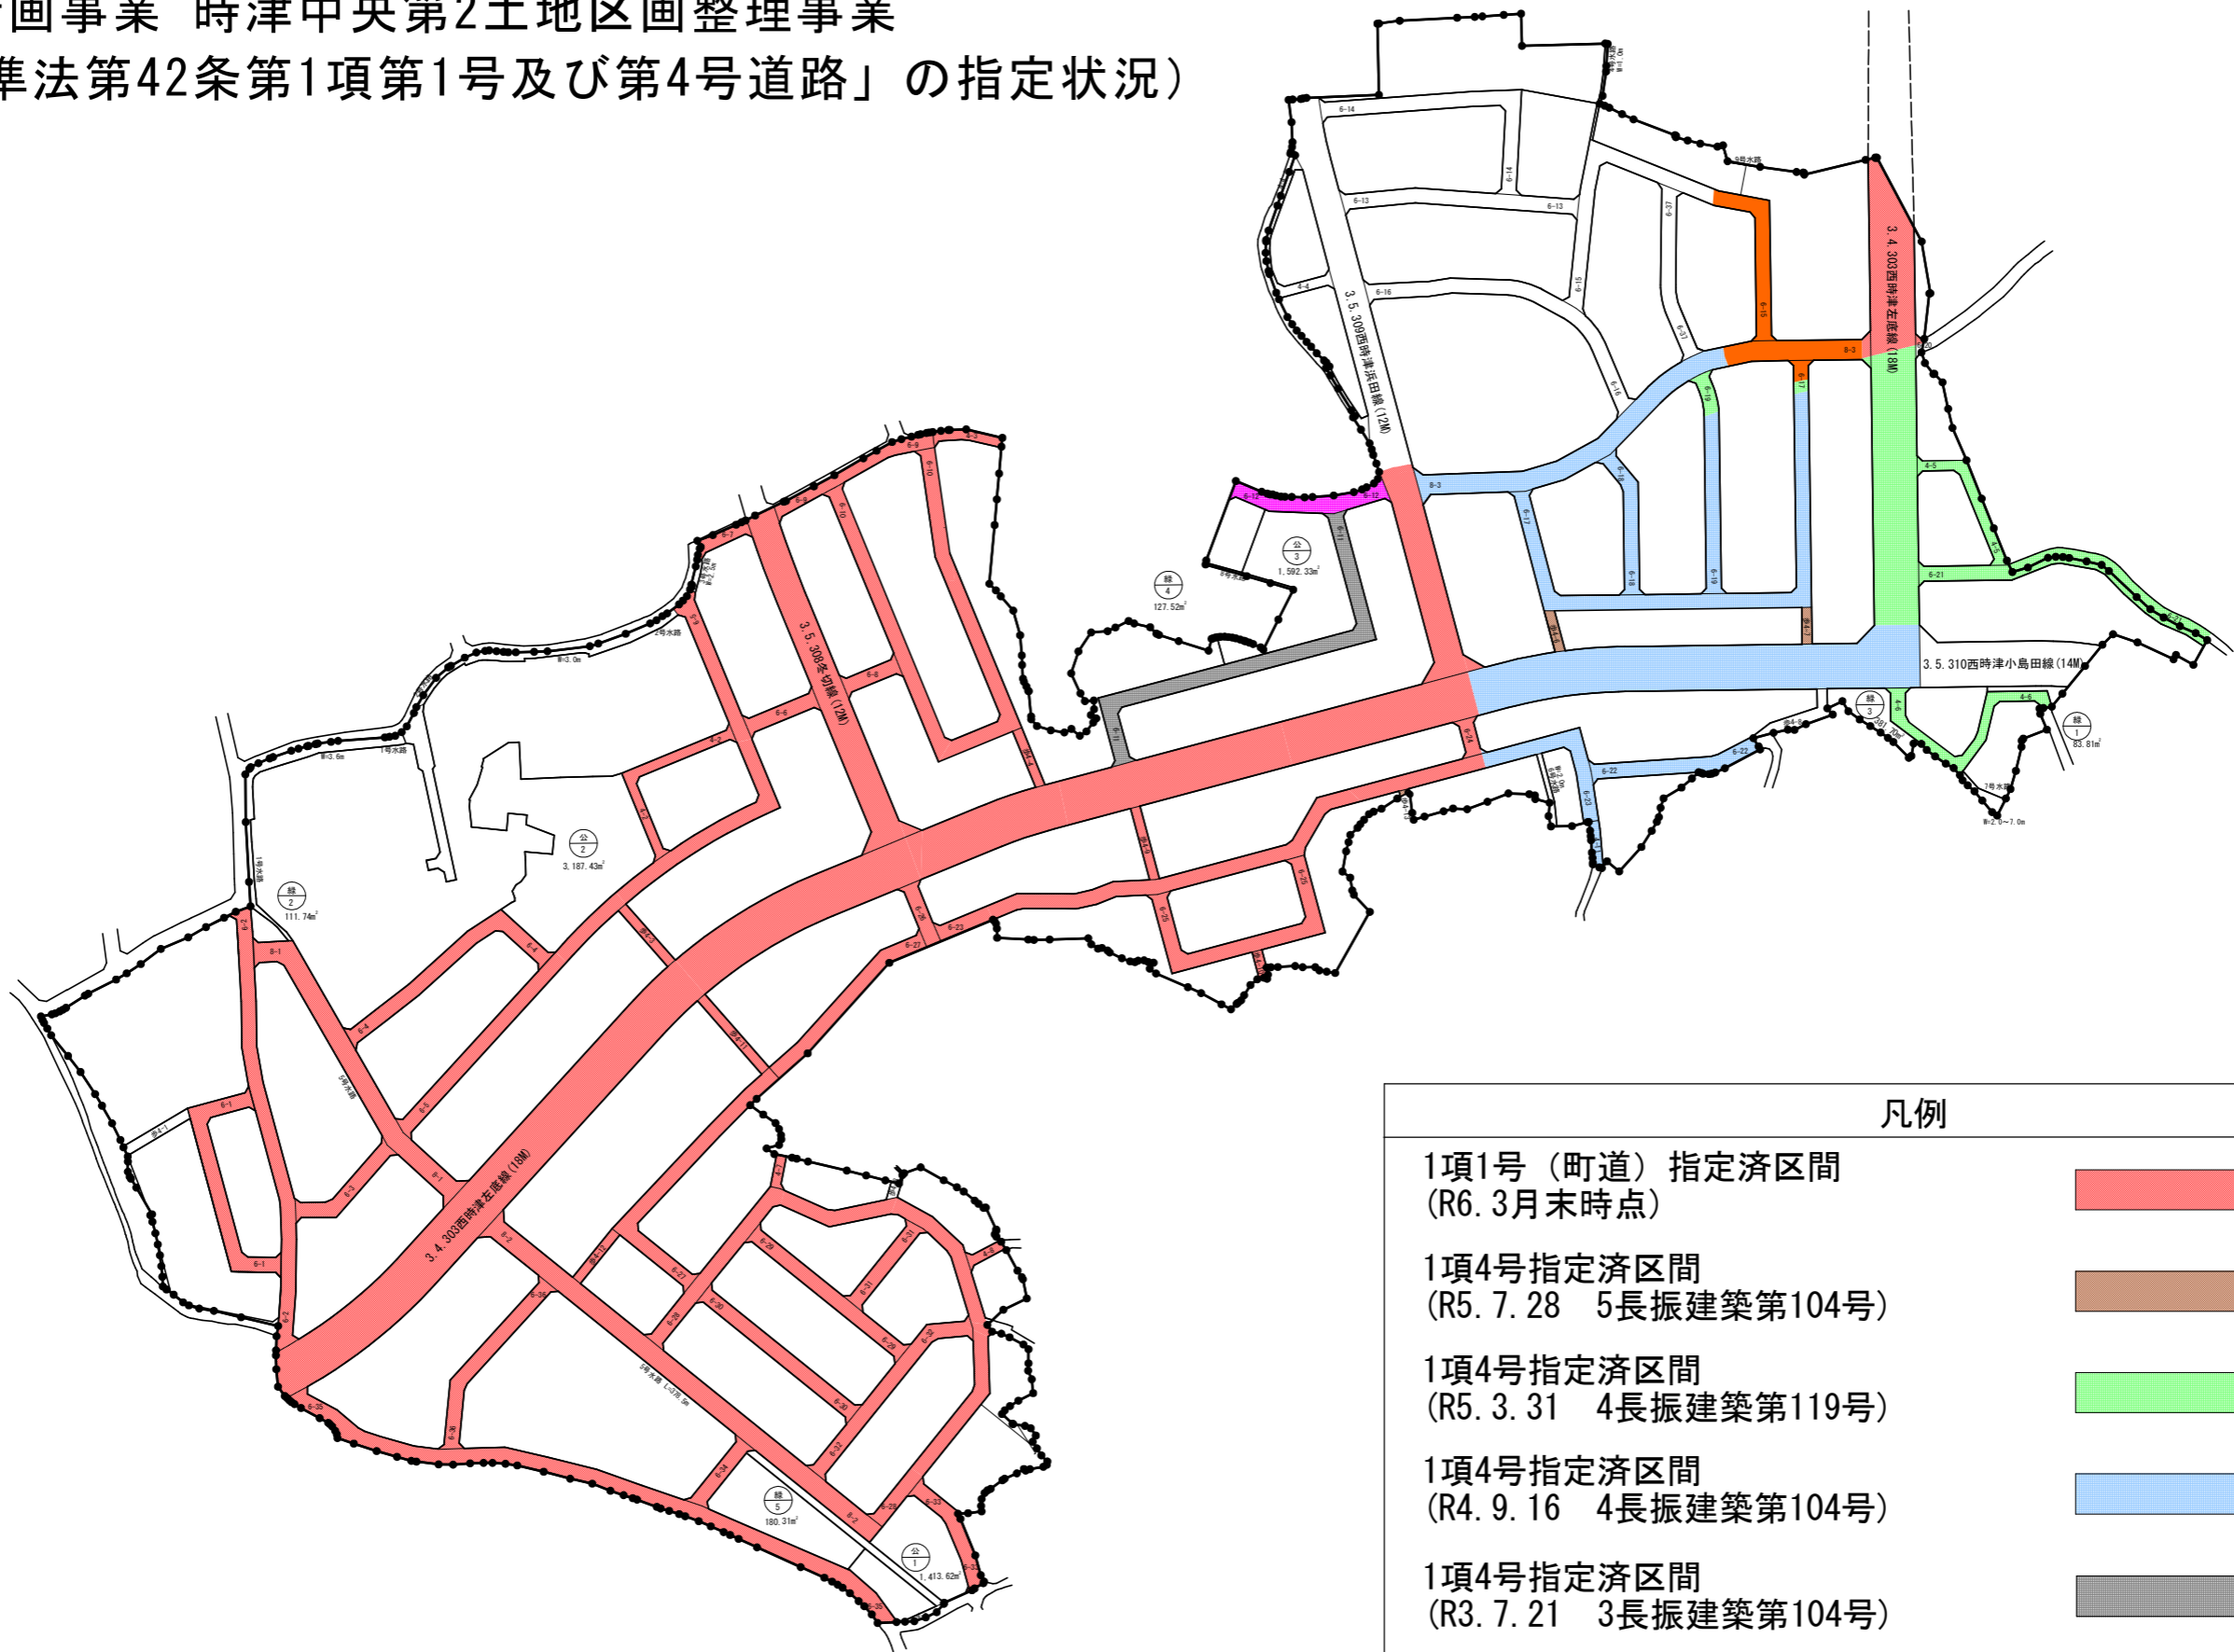

長崎都市計画事業 時津中央第2土地区画整理事業  
 (「建築基準法第42条第1項第1号及び第4号道路」の指定状況)

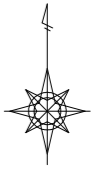

凡例	
1項1号(町道)指定済区間 (R6.3月末時点)	
1項4号指定済区間 (R5.7.28 5長振建築第104号)	
1項4号指定済区間 (R5.3.31 4長振建築第119号)	
1項4号指定済区間 (R4.9.16 4長振建築第104号)	
1項4号指定済区間 (R3.7.21 3長振建築第104号)	
1項4号指定済区間 (2長振建築第121号)	
1項4号指定済区間 (23長振建築第6号、25長振建築第62号、 28長振建築第16号、29長振建築第116号)	