
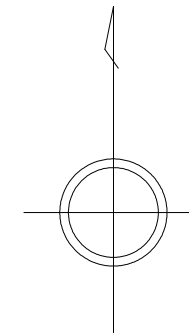


整理番号	区間長	車道幅員	路肩幅員	歩道等幅員(右)	歩道等幅員(左)	待避所幅員	中央帯幅員	全幅員	路面種類	設計C B R	舗装年度	改良未改良	改良年度	備考
1	2.1	9.2 5.1	1.0 1.0					10.2 6.1	as		2024	改	2024	
2	17.8	5.1 5.1	1.0 1.0					6.1 6.1	"		"	"	"	
3	4.6	5.1 9.0	1.0 1.0					6.1 10.0	"		"	"	"	
4	4.6	9.0 4.5	1.0 1.5					10.0 6.0	"		"	"	"	
5	51.5	4.5 5.0	1.5 1.0					6.0 6.0	"		"	"	"	
6	45.7	5.0 5.0	1.0 1.0					6.0 6.0	"		"	"	"	
7	4.9	5.0 9.0	1.0 1.0					6.0 10.0	"		"	"	"	
8	4.9	9.0 5.0	1.0 1.0					10.0 6.0	"		"	"	"	
9	21.0	5.0 5.0	1.0 1.0					6.0 6.0	"		"	"	"	
10	22.2	5.0 5.1	1.0 1.0					6.0 6.1	"		"	"	"	
11	2.3	5.1 9.0	1.0 1.0					6.1 10.0	"		"	"	"	
計	181.6													

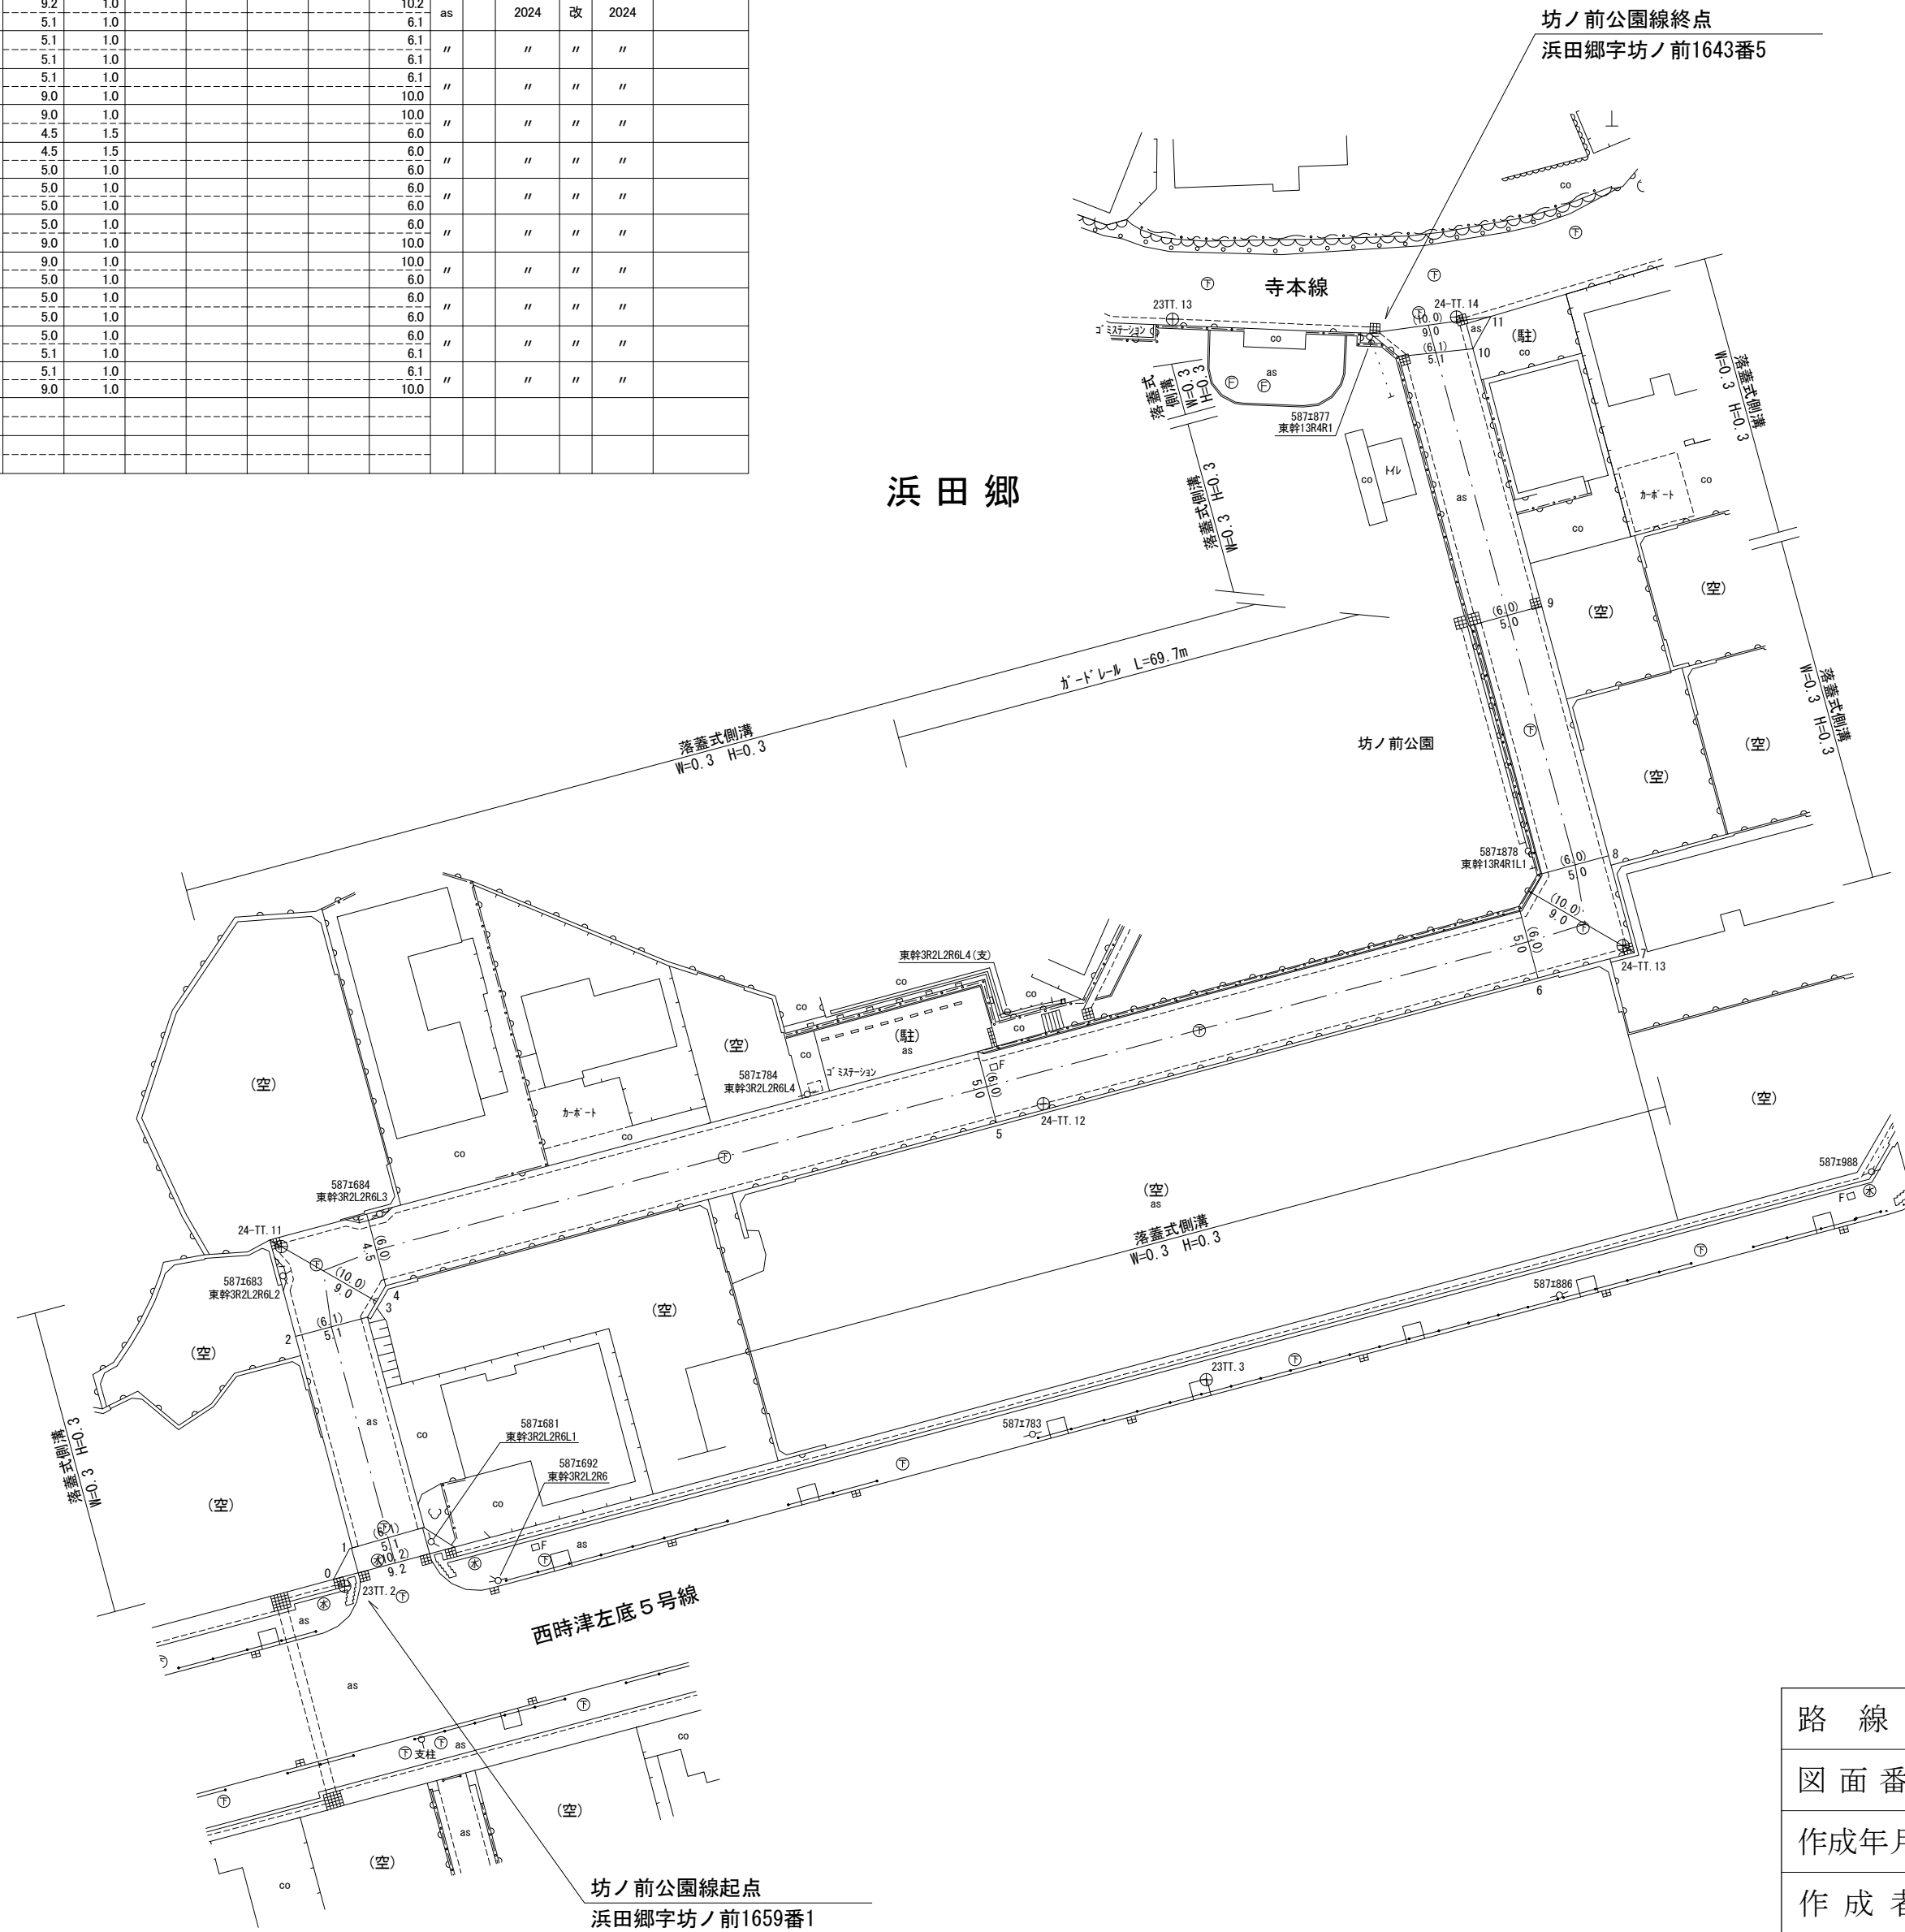

路線名	一般町道 坊ノ前公園線		
図面番号	1	縮尺	1:500
作成年月日	令和 7年 3月 31日		
作成者	扇精光コンサルタンツ株式会社		
時津町役場			