
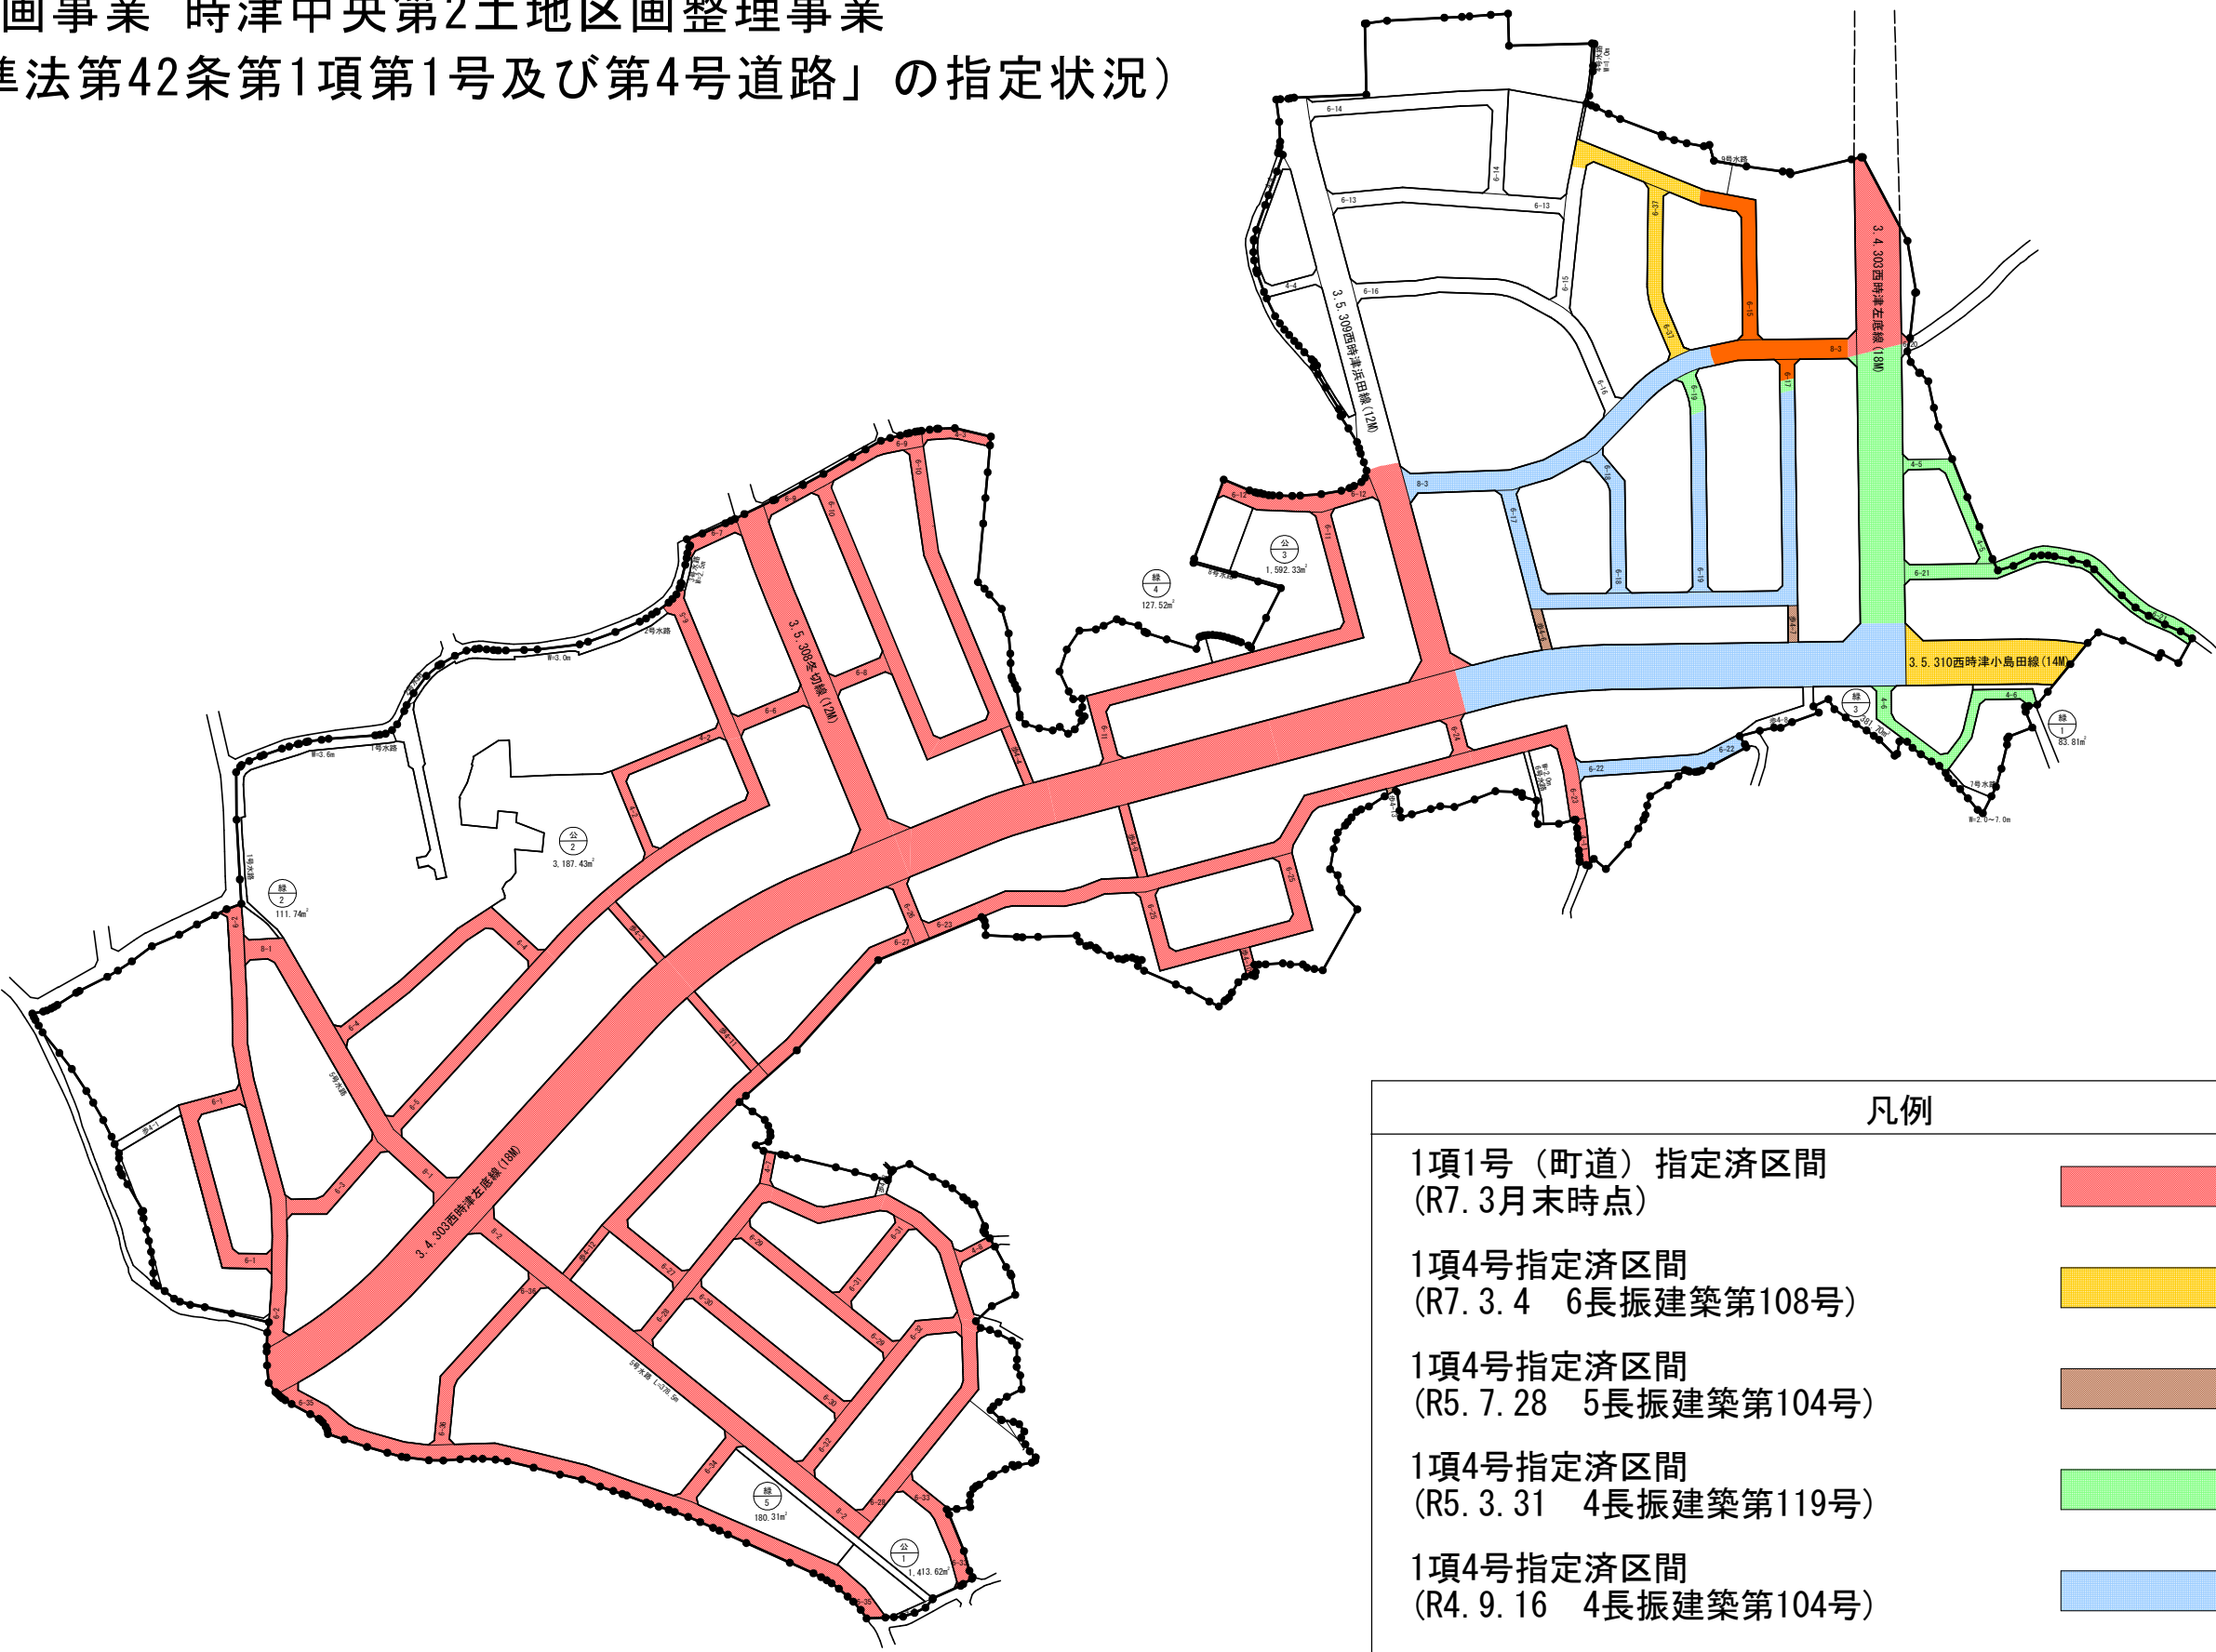


長崎都市計画事業 時津中央第2土地区画整理事業
(「建築基準法第42条第1項第1号及び第4号道路」の指定状況)

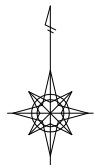

凡例	
1項1号（町道）指定済区間 (R7. 3月末時点)	
1項4号指定済区間 (R7. 3. 4 6長振建築第108号)	
1項4号指定済区間 (R5. 7. 28 5長振建築第104号)	
1項4号指定済区間 (R5. 3. 31 4長振建築第119号)	
1項4号指定済区間 (R4. 9. 16 4長振建築第104号)	
1項4号指定済区間 (23長振建築第6号、25長振建築第62号、 28長振建築第16号、29長振建築第116号)	