



整理番号	区間長	車道巾員	路肩巾員	歩道巾員	待避所巾員	分離帯巾員	全巾員	路面種別	設計CBR	舗装年度	改良未改良	改良年度	備考
1	1.7	3.7	1.0				4.7	C0			未		
2	14.9	2.3					2.3	*			〃		
3	15.6	2.3					2.3	*			〃		
4	3.0	2.9					2.9	*			〃		
5	1.8	1.9					1.9	*			〃		
6	1.9	2.4					2.4	*			〃		
7	1.2	1.5					1.5	*			〃		
8	3.4	2.1					2.1	*			〃		
9	11.0	2.1					2.1	*			〃		
10	1.8	2.7					2.7	*			〃		
11	3.2	2.2					2.2	*			〃		
12	1.9	2.5					2.5	*			〃		
13	0.6	2.0					2.0	*			〃		
14	3.5	2.8					2.8	*			〃		
15	4.8	3.2					3.2	*			〃		
16	0.7	3.0					3.0	*			〃		
17	4.8	3.8					3.8	*			〃		
18	5.6	3.2					3.2	*			〃		
計	81.4												

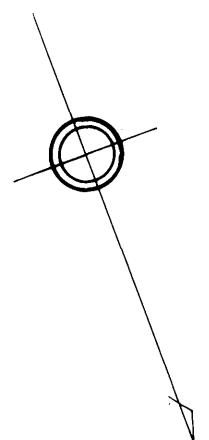

子乃川郷字石垣

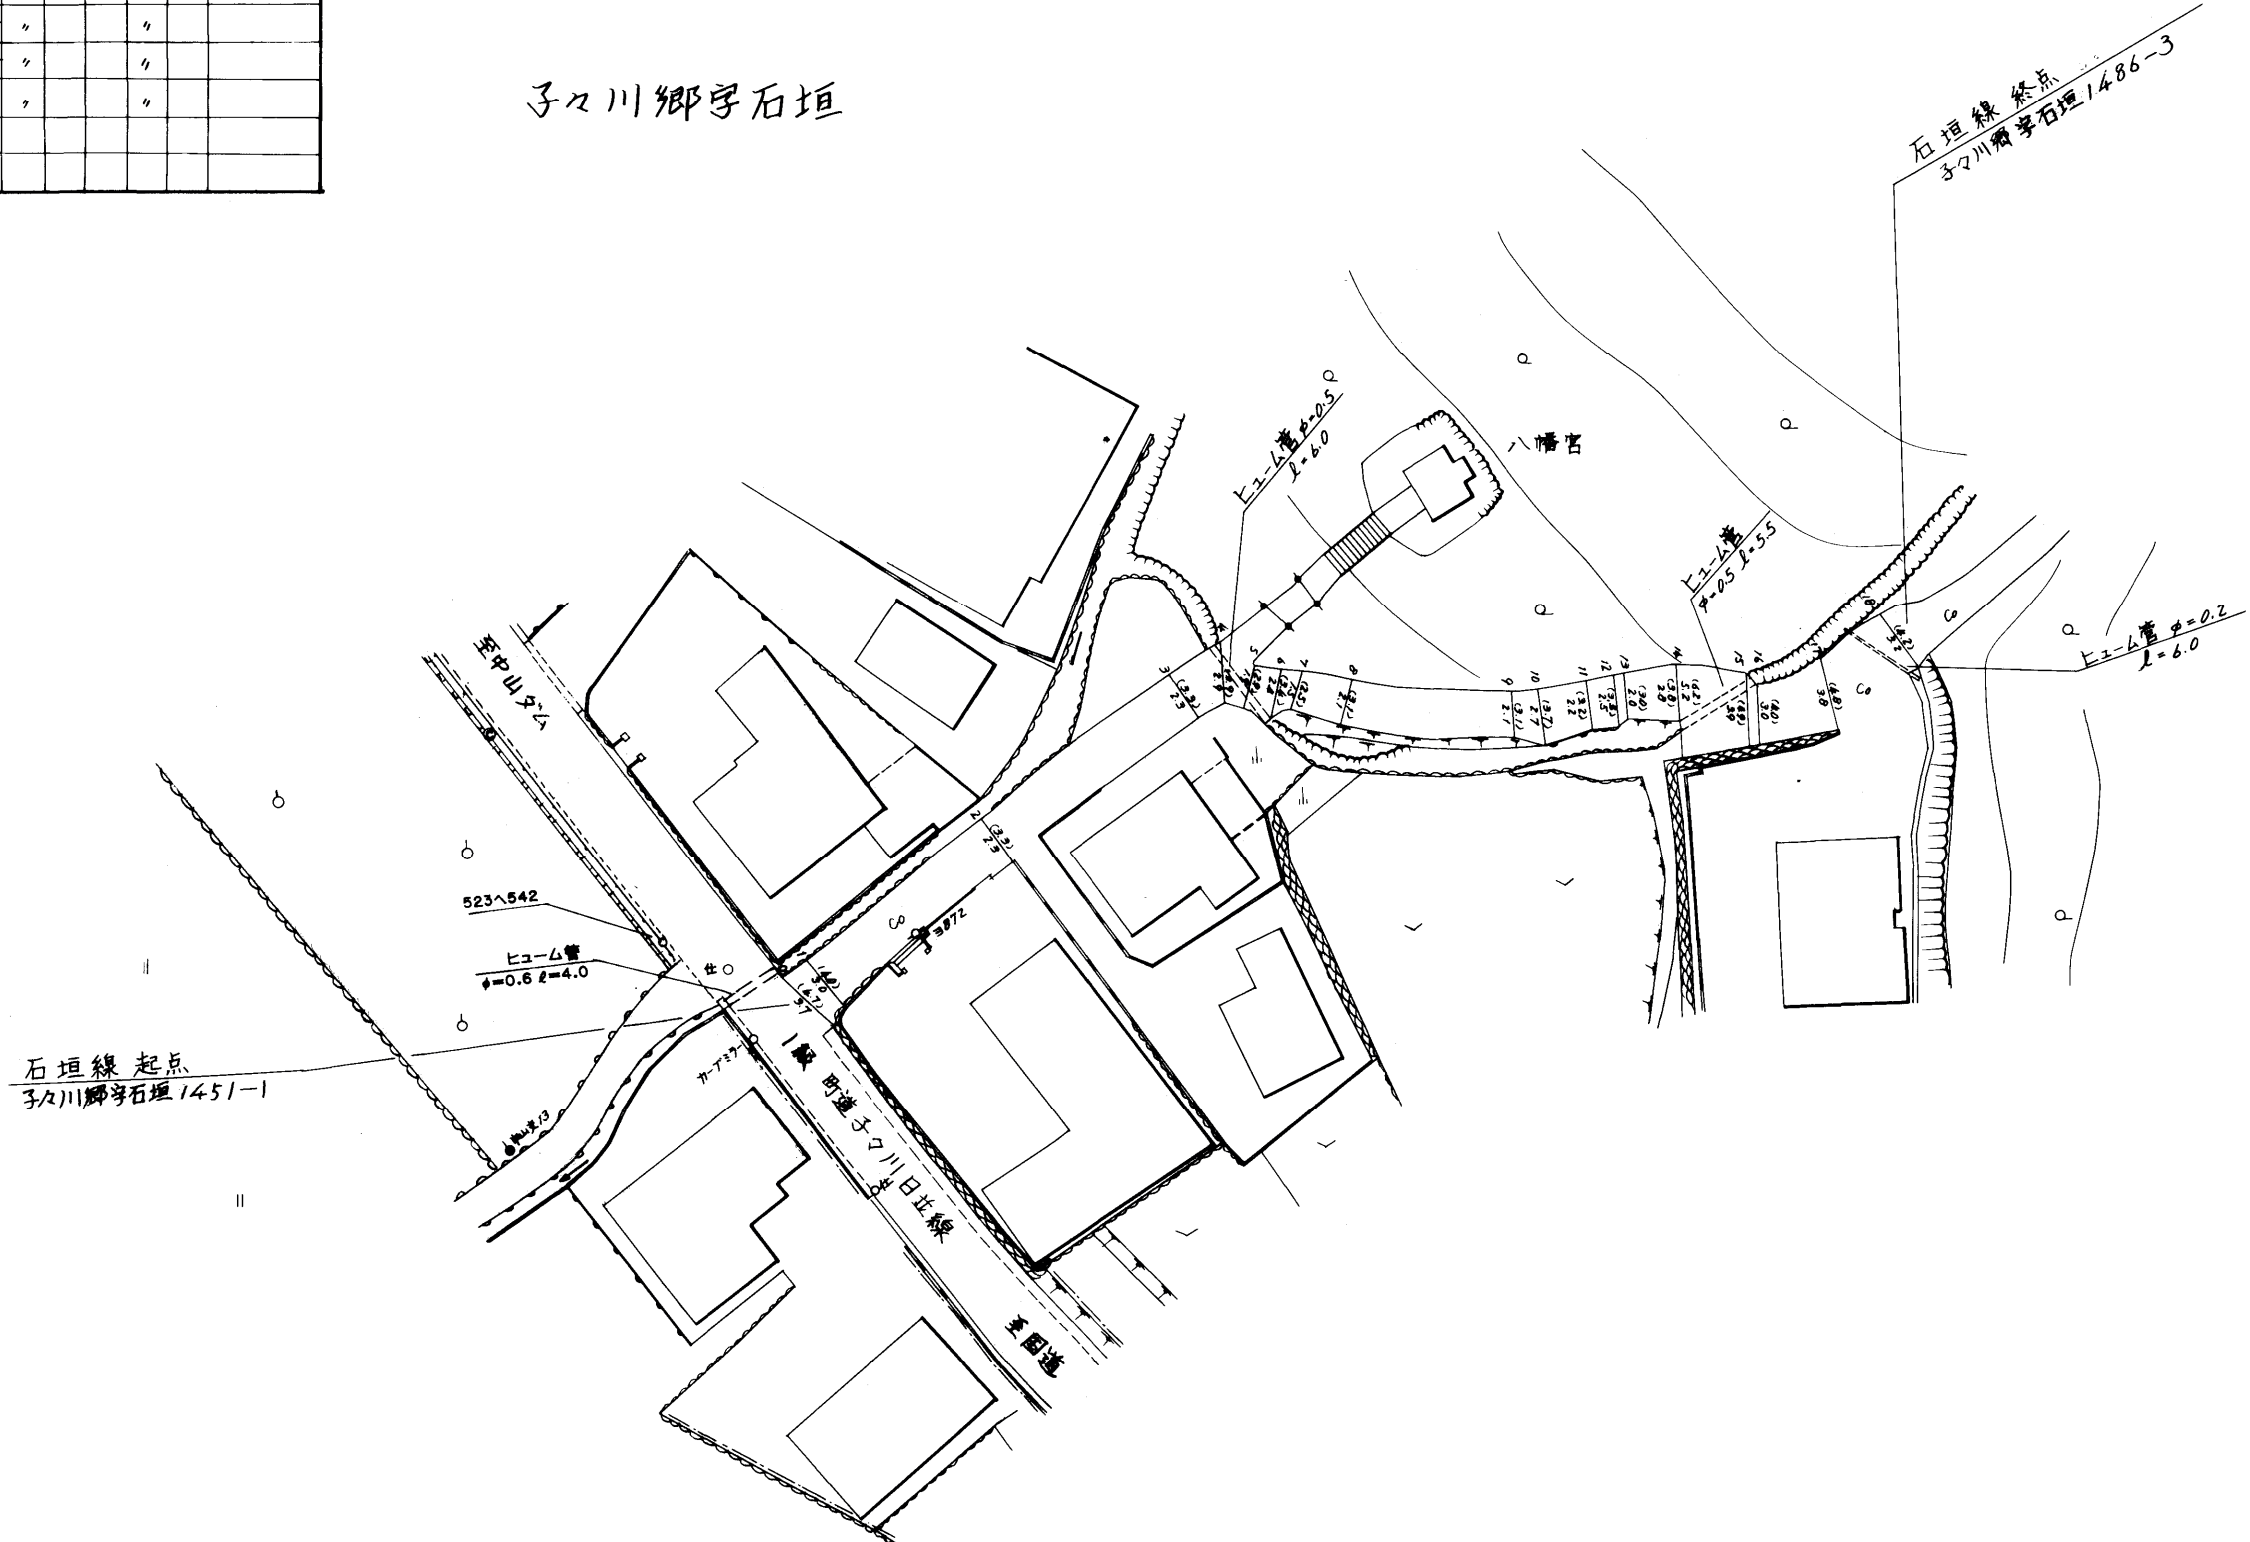

路線名	一般町道 石垣線		
図面番号	1	縮尺	1:500
作成年月日	昭和 57 年 4 月 1 日		
作成者	扇精光株式会社		
<b>時津町役場</b>			