



| 整理番号 | 区間長 | 車道幅員 | 路肩幅員 | 歩道等幅員(右) | 歩道等幅員(左) | 待避所幅員 | 中央等幅員 | 全幅員 | 路面種別 | 設計C.B.R | 舗装年度 | 改良未改良 | 改良年度 | 備考 |
|------|-------|------------|------------|----------|----------|-------|-------|------------|------|---------|------|-------|------|----|
| 1 | 26.0 | 4.1 4.5 | 1.0 1.0 | | | | | 5.1 5.5 | as | | | 未 | | |
| 2 | 0.6 | 3.6 3.6 | 1.0 1.0 | | | | | 4.6 4.6 | " | | | " | | |
| 3 | 1.0 | 3.6 3.6 | 1.0 1.0 | | | | | 4.6 4.6 | " | | | " | | |
| 4 | 2.0 | 3.6 4.0 | 1.0 1.0 | | | | | 4.6 5.0 | " | | | " | | |
| 5 | 9.4 | 4.0 3.3 | 1.0 1.0 | | | | | 5.0 4.3 | " | | | " | | |
| 6 | 18.0 | 3.3 4.2 | 1.0 1.0 | | | | | 4.3 5.2 | " | | | " | | |
| 7 | 5.6 | 4.2 4.1 | 1.0 1.0 | | | | | 5.2 5.1 | " | | | " | | |
| 8 | 6.3 | 4.1 2.4 | 1.0 1.0 | | | | | 5.1 3.4 | " | | | " | | |
| 9 | 5.2 | 2.4 3.0 | 1.0 1.0 | | | | | 3.4 4.0 | " | | | " | | |
| 10 | 23.1 | 3.0 3.5 | 1.0 1.0 | | | | | 4.0 4.5 | " | | | " | | |
| 11 | 21.6 | 3.5 3.7 | 1.0 1.0 | | | | | 4.5 4.7 | " | | | " | | |
| 12 | 2.4 | 3.7 3.5 | 1.0 1.0 | | | | | 4.7 4.5 | " | | | " | | |
| 13 | 23.4 | 3.5 3.0 | 1.0 1.0 | | | | | 4.5 4.0 | " | | | " | | |
| 14 | 9.2 | 2.6 2.2 | 1.0 1.0 | | | | | 3.6 3.2 | " | | | " | | |
| 15 | 8.1 | 2.2 2.2 | 1.0 1.0 | | | | | 3.2 3.2 | " | | | " | | |
| 16 | 6.6 | 2.2 3.3 | 1.0 1.0 | | | | | 3.2 4.3 | " | | | " | | |
| 17 | 13.0 | 3.3 2.4 | 1.0 1.0 | | | | | 4.3 3.4 | " | | | " | | |
| 計 | 181.5 | | | | | | | | | | | | | |

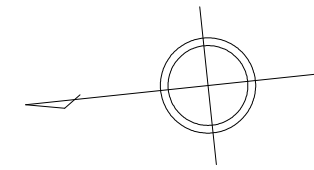


日並郷
字平床

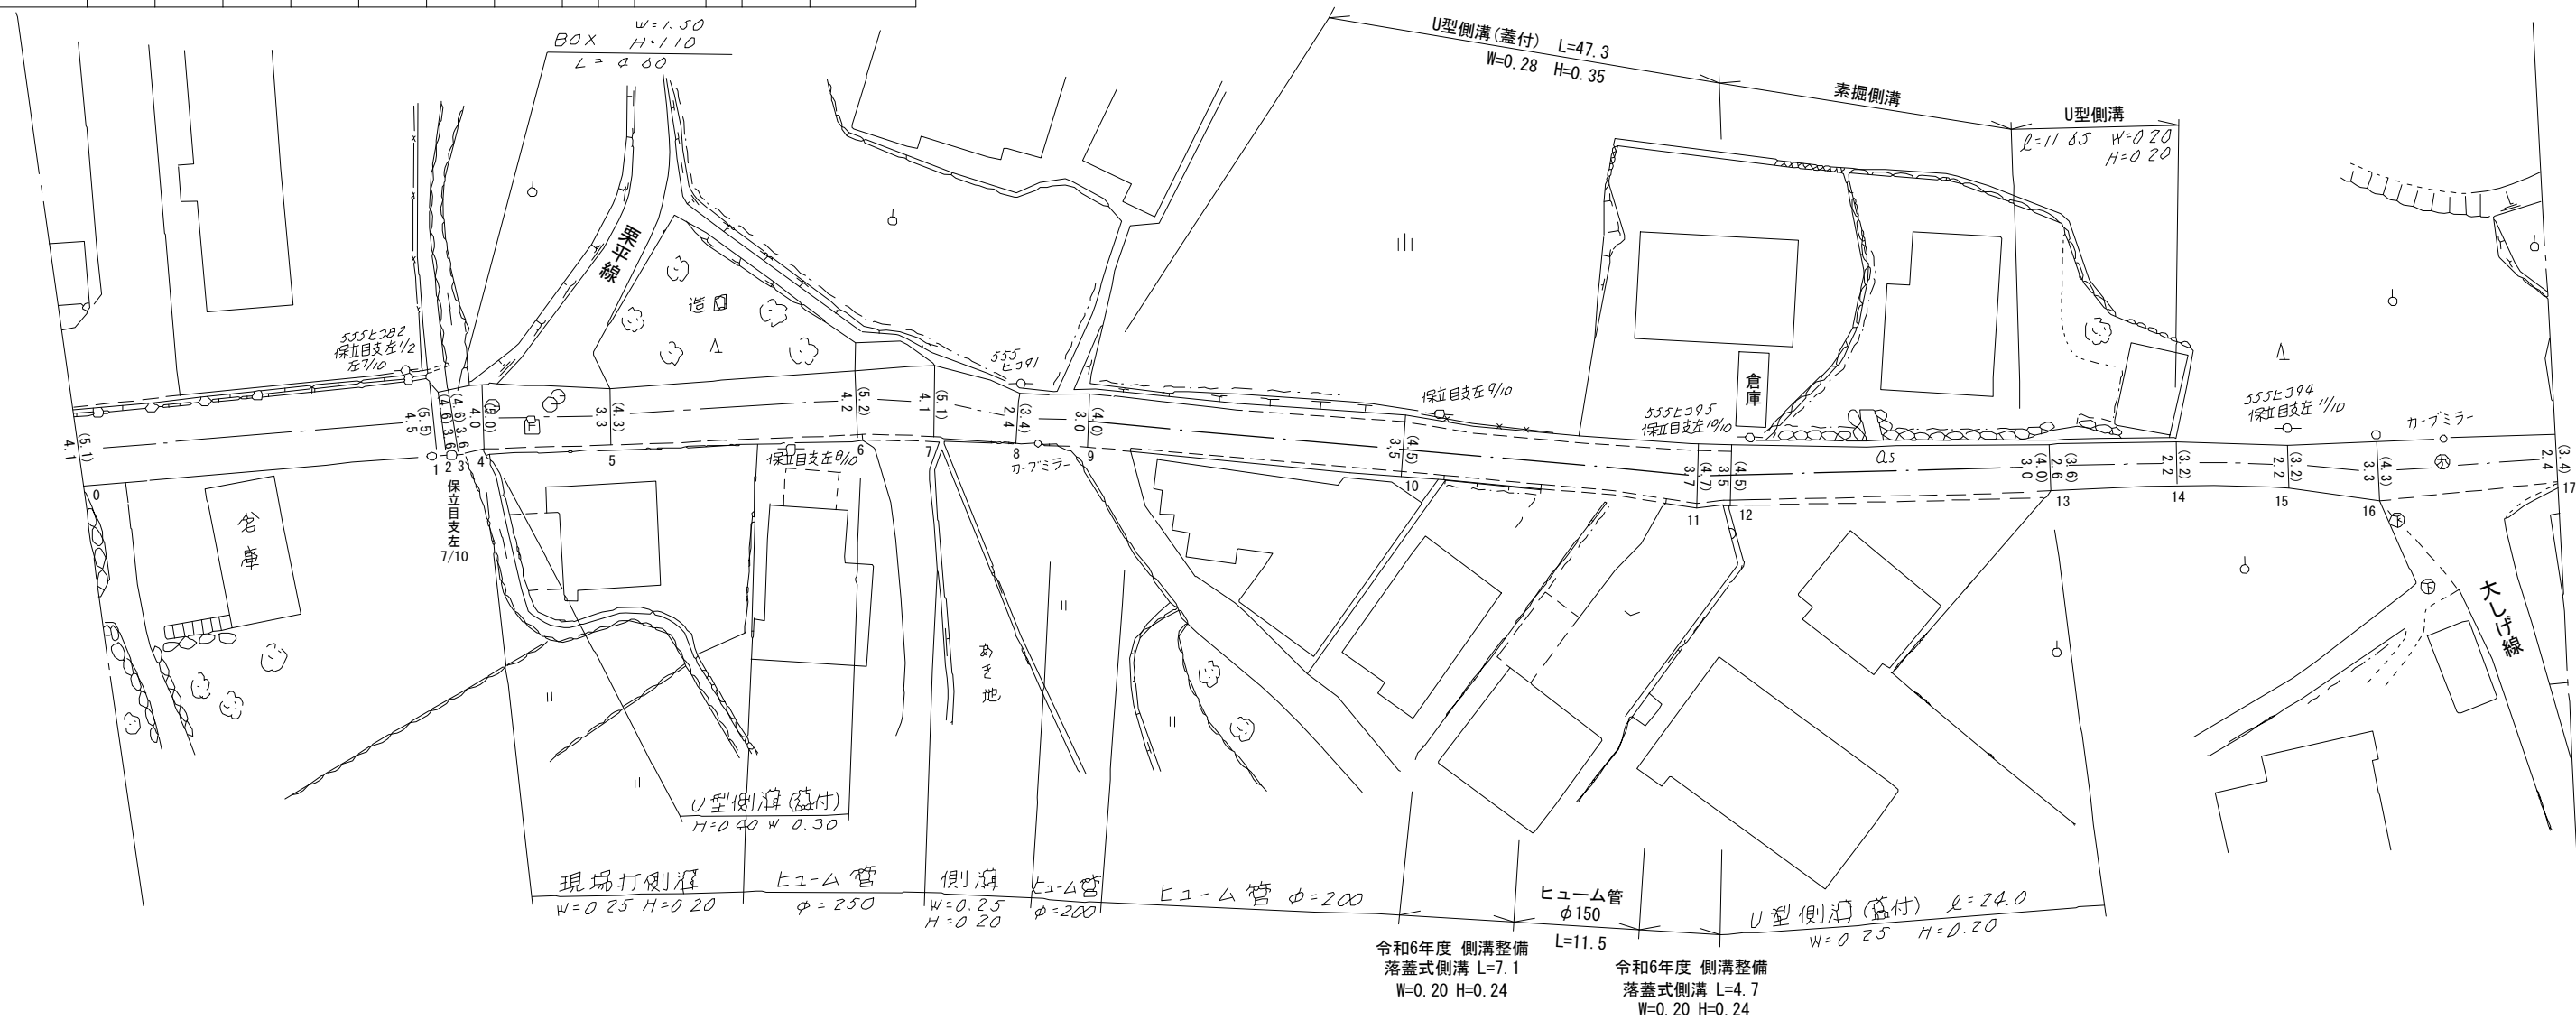


| | | | |
|-------|-------------------------|----|-------|
| 路線名 | 一級町道 平床線 | | |
| 図面番号 | 2 | 縮尺 | 1:500 |
| 作成年月日 | 昭和56年3月28日 令和7年3月31日 | | |
| 作成者 | 扇精光コンサルタンツ株式会社 | | |
| 時津町役場 | | | |

| 整理番号 | 区間長 | 車道巾員 | 路肩巾員 | 歩道巾員 | 待避所巾員 | 分離帯巾員 | 全巾員 | 路面種別 | 設計CBR | 舗装年度 | 改良未改良 | 改良年度 | 備考 |
|------|------|------------|------------|------|-------|-------|------------|------|-------|------|-------|------|----|
| 1 | 26.7 | 2.4 2.0 | 1.0 1.0 | | | | 3.4 3.0 | AS | | | 未 | | |
| 2 | 14.0 | 4.9 4.8 | 1.0 1.0 | | | | 5.9 5.8 | " | | 2004 | 改 | 2004 | |
| 3 | 17.0 | 4.8 4.7 | 1.0 1.0 | | | | 5.8 5.7 | " | | " | " | " | |
| 4 | 2.4 | 4.7 2.0 | 1.0 1.0 | | | | 5.7 3.0 | " | | " | " | " | |
| 5 | 23.4 | 2.0 2.3 | 1.0 1.0 | | | | 3.0 3.3 | " | | | 未 | | |
| 6 | 5.8 | 2.3 3.9 | 1.0 1.0 | | | | 3.3 4.9 | " | | | " | | |
| 7 | 6.7 | 3.9 3.3 | 1.0 1.0 | | | | 4.9 4.3 | " | | | " | | |
| 計 | 96.0 | | | | | | | | | | | | |

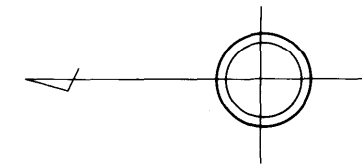

日並郷

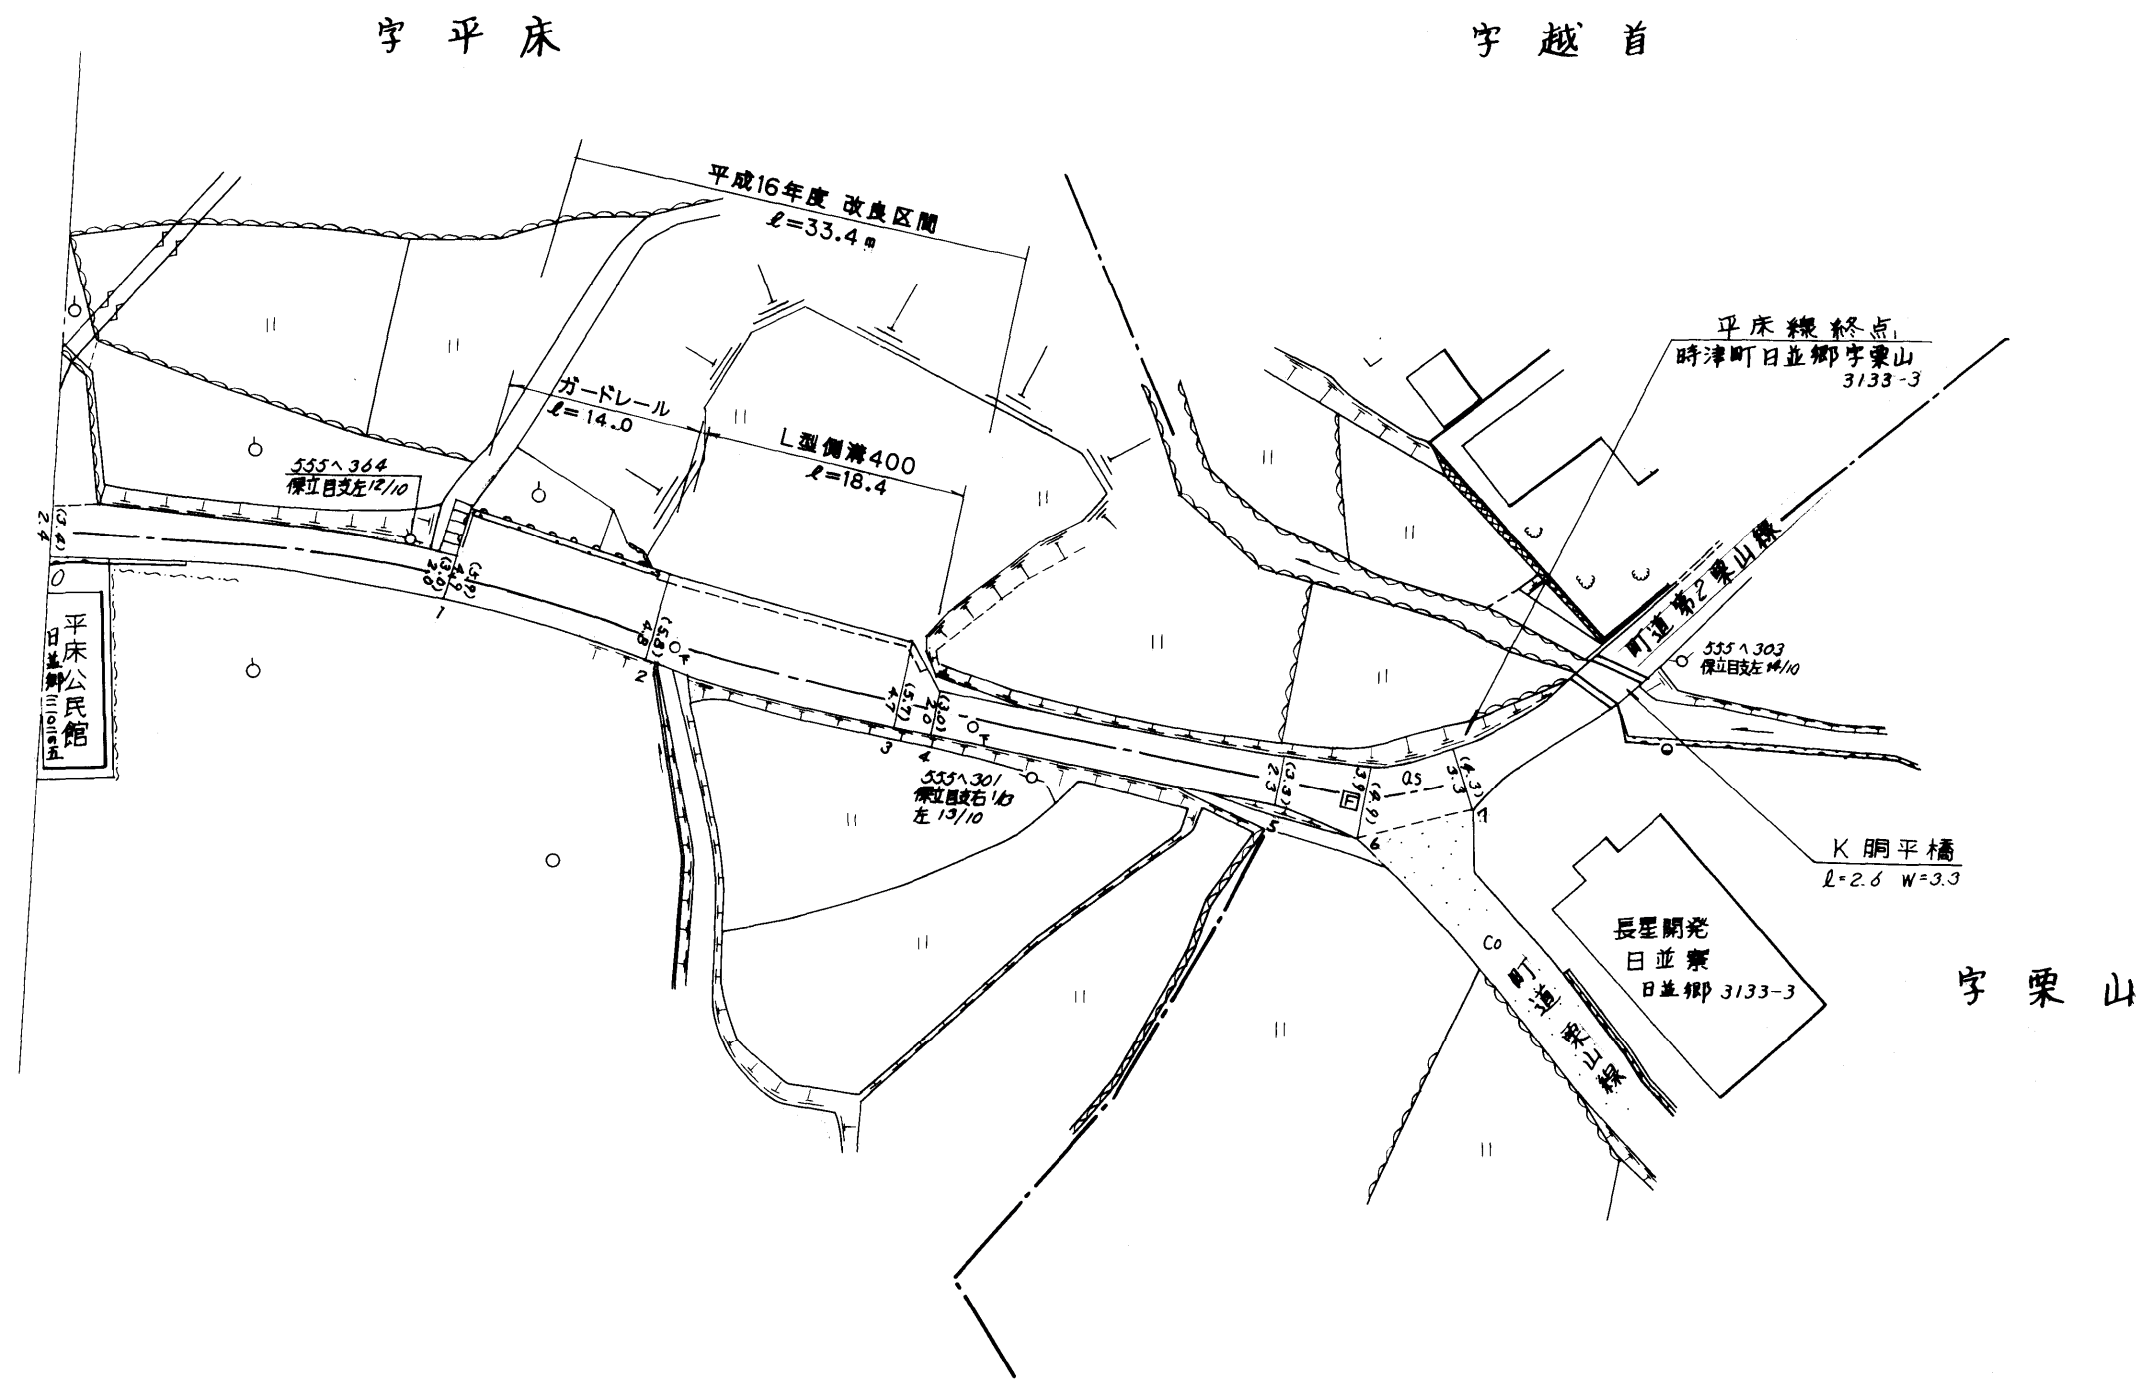

③

| | | | |
|-------|-------------------------------|----|-------|
| 路線名 | 一級町道 平 床 線 | | |
| 図面番号 | 3 | 縮尺 | 1:500 |
| 作成年月日 | 昭和 59年 4月 1日 平成 17年 3月 31日 | | |
| 作成者 | 扇精光株式会社 | | |
| 時津町役場 | | | |