
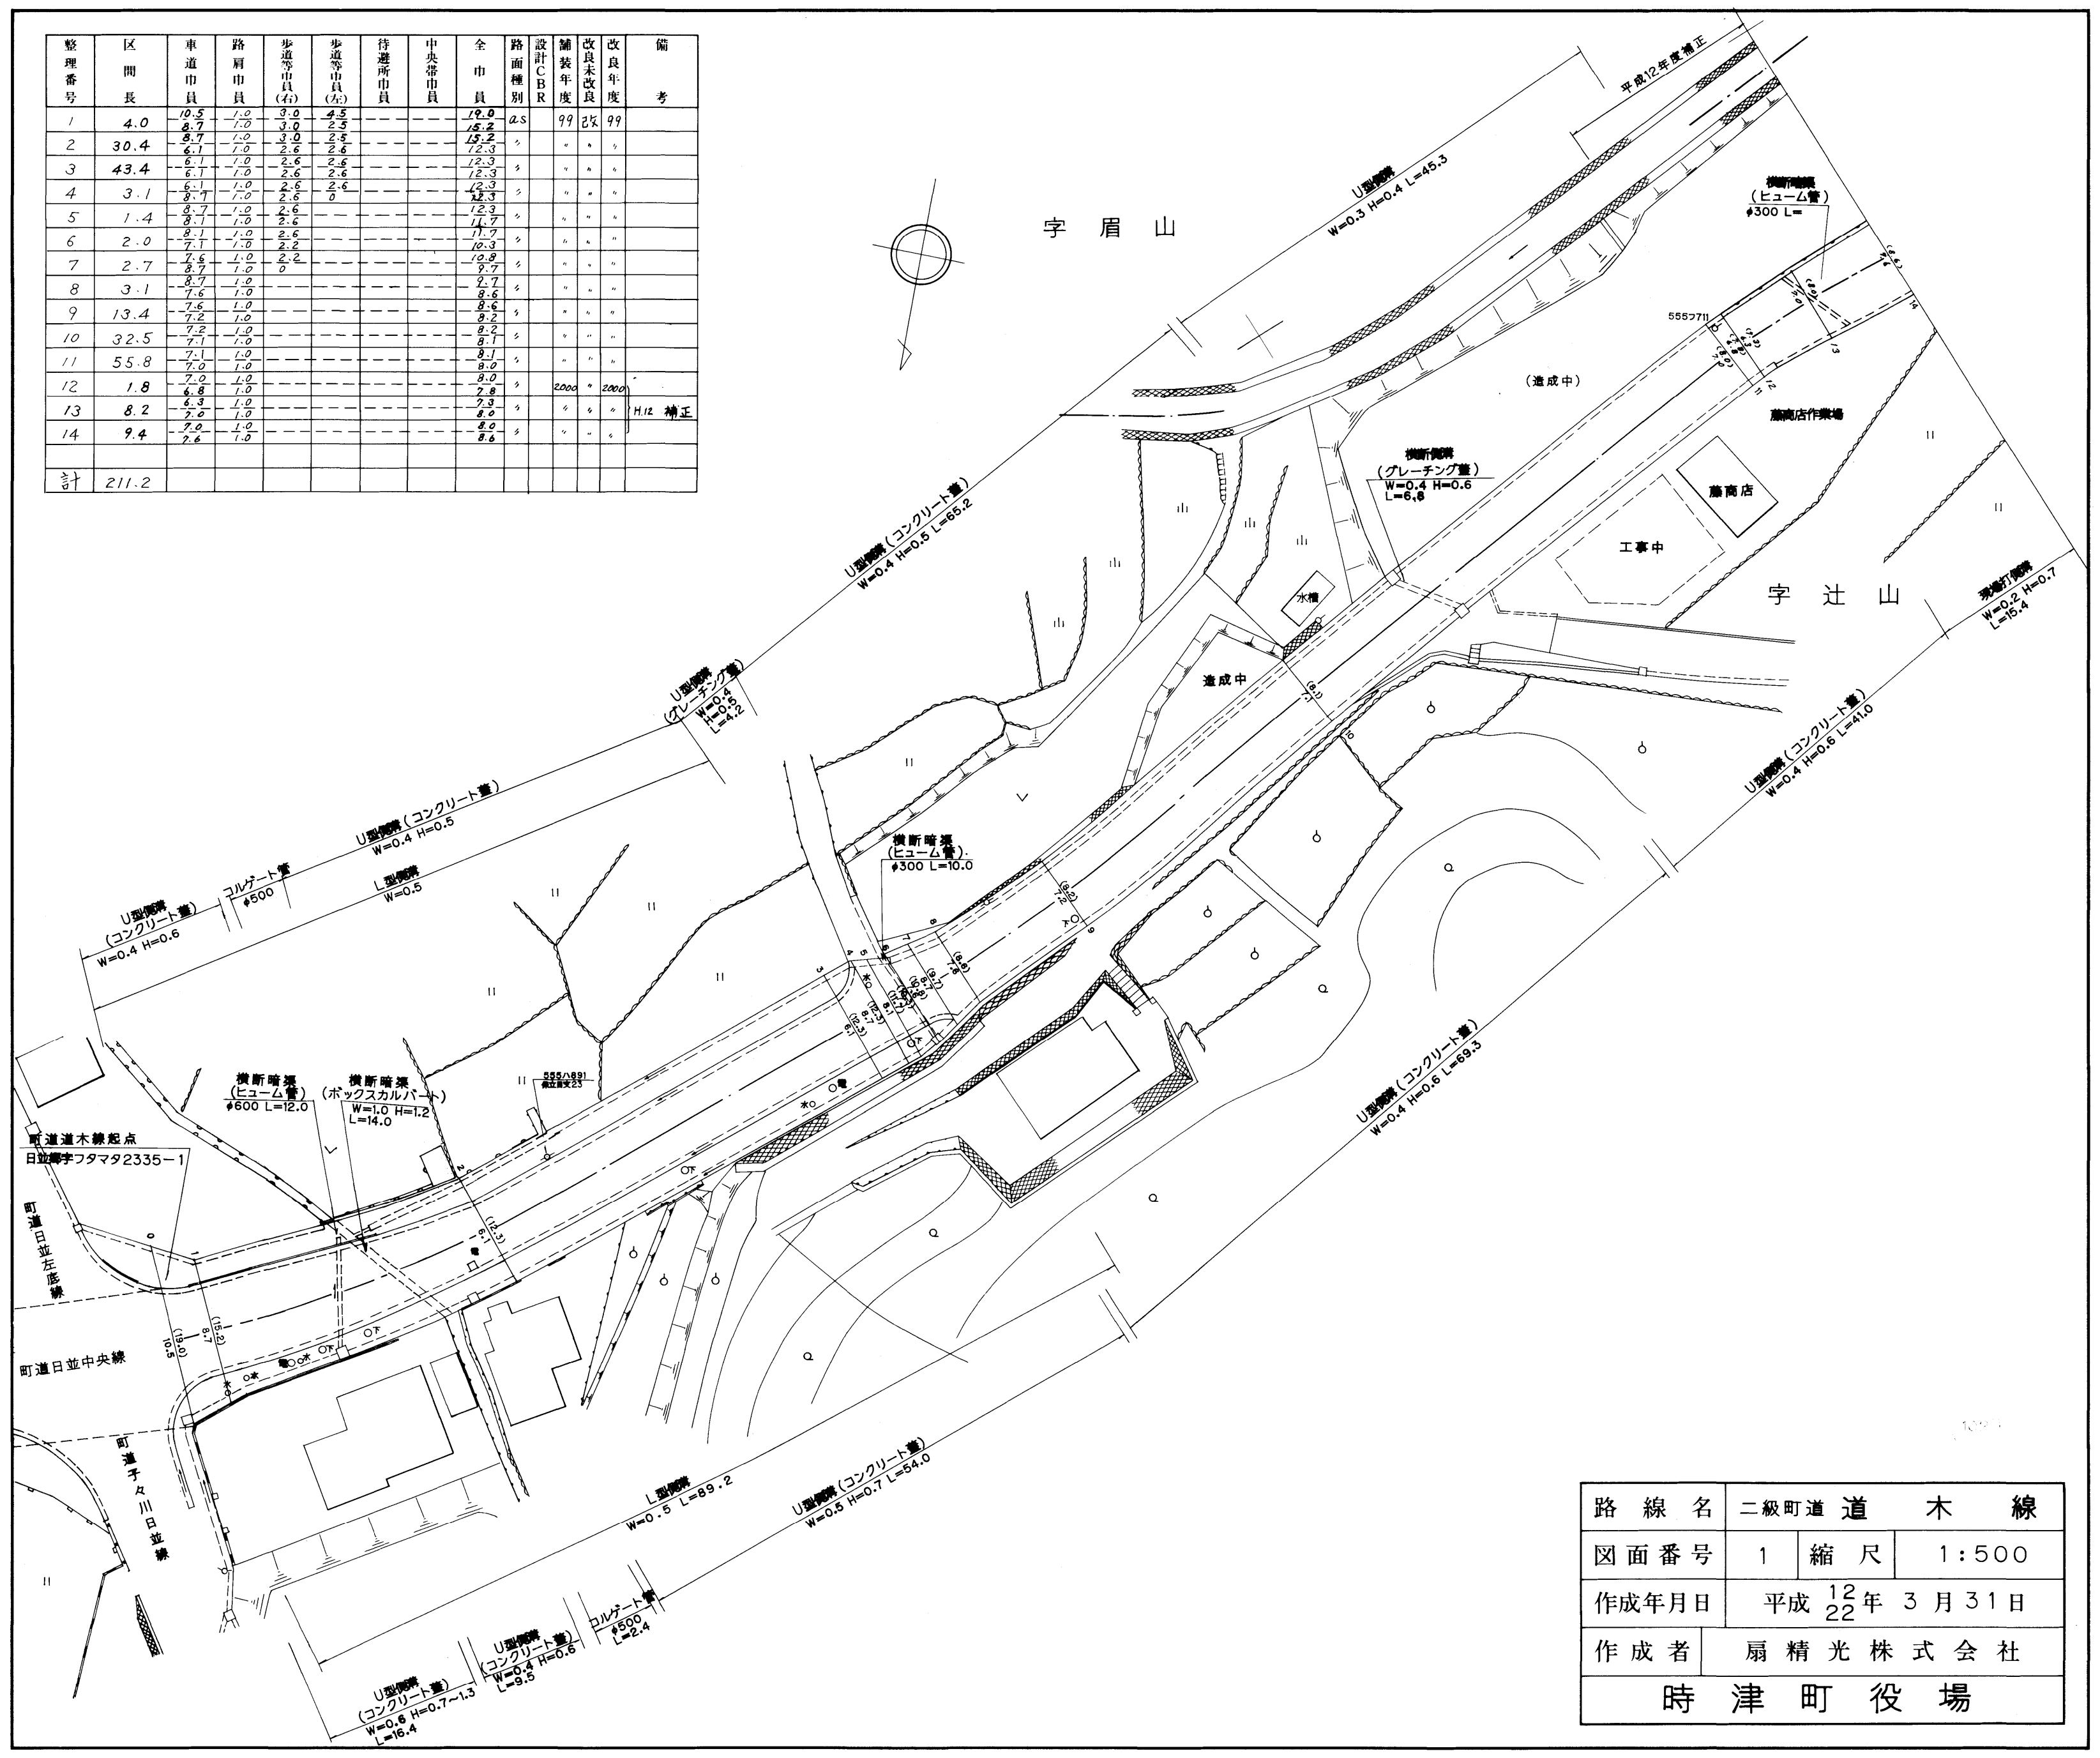




整理番号	区間長	車道巾員	路肩巾員	歩道等巾員(右)	歩道等巾員(左)	待避所巾員	中央帯巾員	全巾員	路面種別	設計C B R	舗装年度	改良未改良	改良年度	備考
1	4.0	10.5	1.0	3.0	4.5			19.0	2.5	99	改	99		
2	30.4	8.7	1.0	3.0	2.5			15.2	シ					
3	43.4	6.1	1.0	2.6	2.6			12.3	シ					
4	3.1	6.1	1.0	2.6	2.6			12.3	シ					
5	1.4	8.7	1.0	2.6				11.7	シ					
6	2.0	7.1	1.0	2.6				10.3	シ					
7	2.7	7.6	1.0	2.2				9.7	シ					
8	3.1	8.7	1.0					2.7	シ					
9	13.4	7.6	1.0					8.6	シ					
10	32.5	7.2	1.0					8.2	シ					
11	55.8	7.1	1.0					8.1	シ					
12	1.8	7.0	1.0					8.0	シ	2000	*	2000		
13	8.2	6.3	1.0					7.3	シ				H.12 修正	
14	9.4	7.0	1.0					8.0	シ					
計	211.2							8.6						

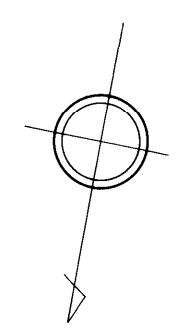

路線名	二級町道 道木線		
図面番号	1	縮尺	1:500
作成年月日	平成 12 年 3 月 31 日		
作成者	扇精光株式会社		
時津町役場			


整理番号	区間長	車道巾員	路肩巾員	歩道等巾員(右)	歩道等巾員(左)	待避所巾員	中央帯巾員	全巾員	路面種別	設計C/B/R	舗装年度	改良未改良	改良年度	備考
1	14.0	5.8	1.0					6.8	23	2002	改	2002		
2	16.1	5.7	1.0					6.7		2004	改	2004		
3	8.6	2.3	1.0					10.3						
4	7.1	2.4	1.0					8.4					扇山橋 10-8.4 L=7.1	
5	5.6	2.4	1.0					8.4						
6	6.9	2.4	1.0					8.4						
7	13.4	2.7	1.0					8.7		1998		1998		
8	5.6	4.5	1.0					2.5						
9	12.6	5.5	1.0					6.5						
10	12.0	5.2	1.0					6.2						
11	14.1	4.7	1.0					5.7						
12	21.9	4.1	1.0					5.1						
13	23.6	3.2	1.0					4.2						
14	15.0	4.3	1.0					5.3						
15	9.1	5.3	1.0					5.3						
16	8.5	4.2	1.0					4.2						
計	194.1													

日並郷

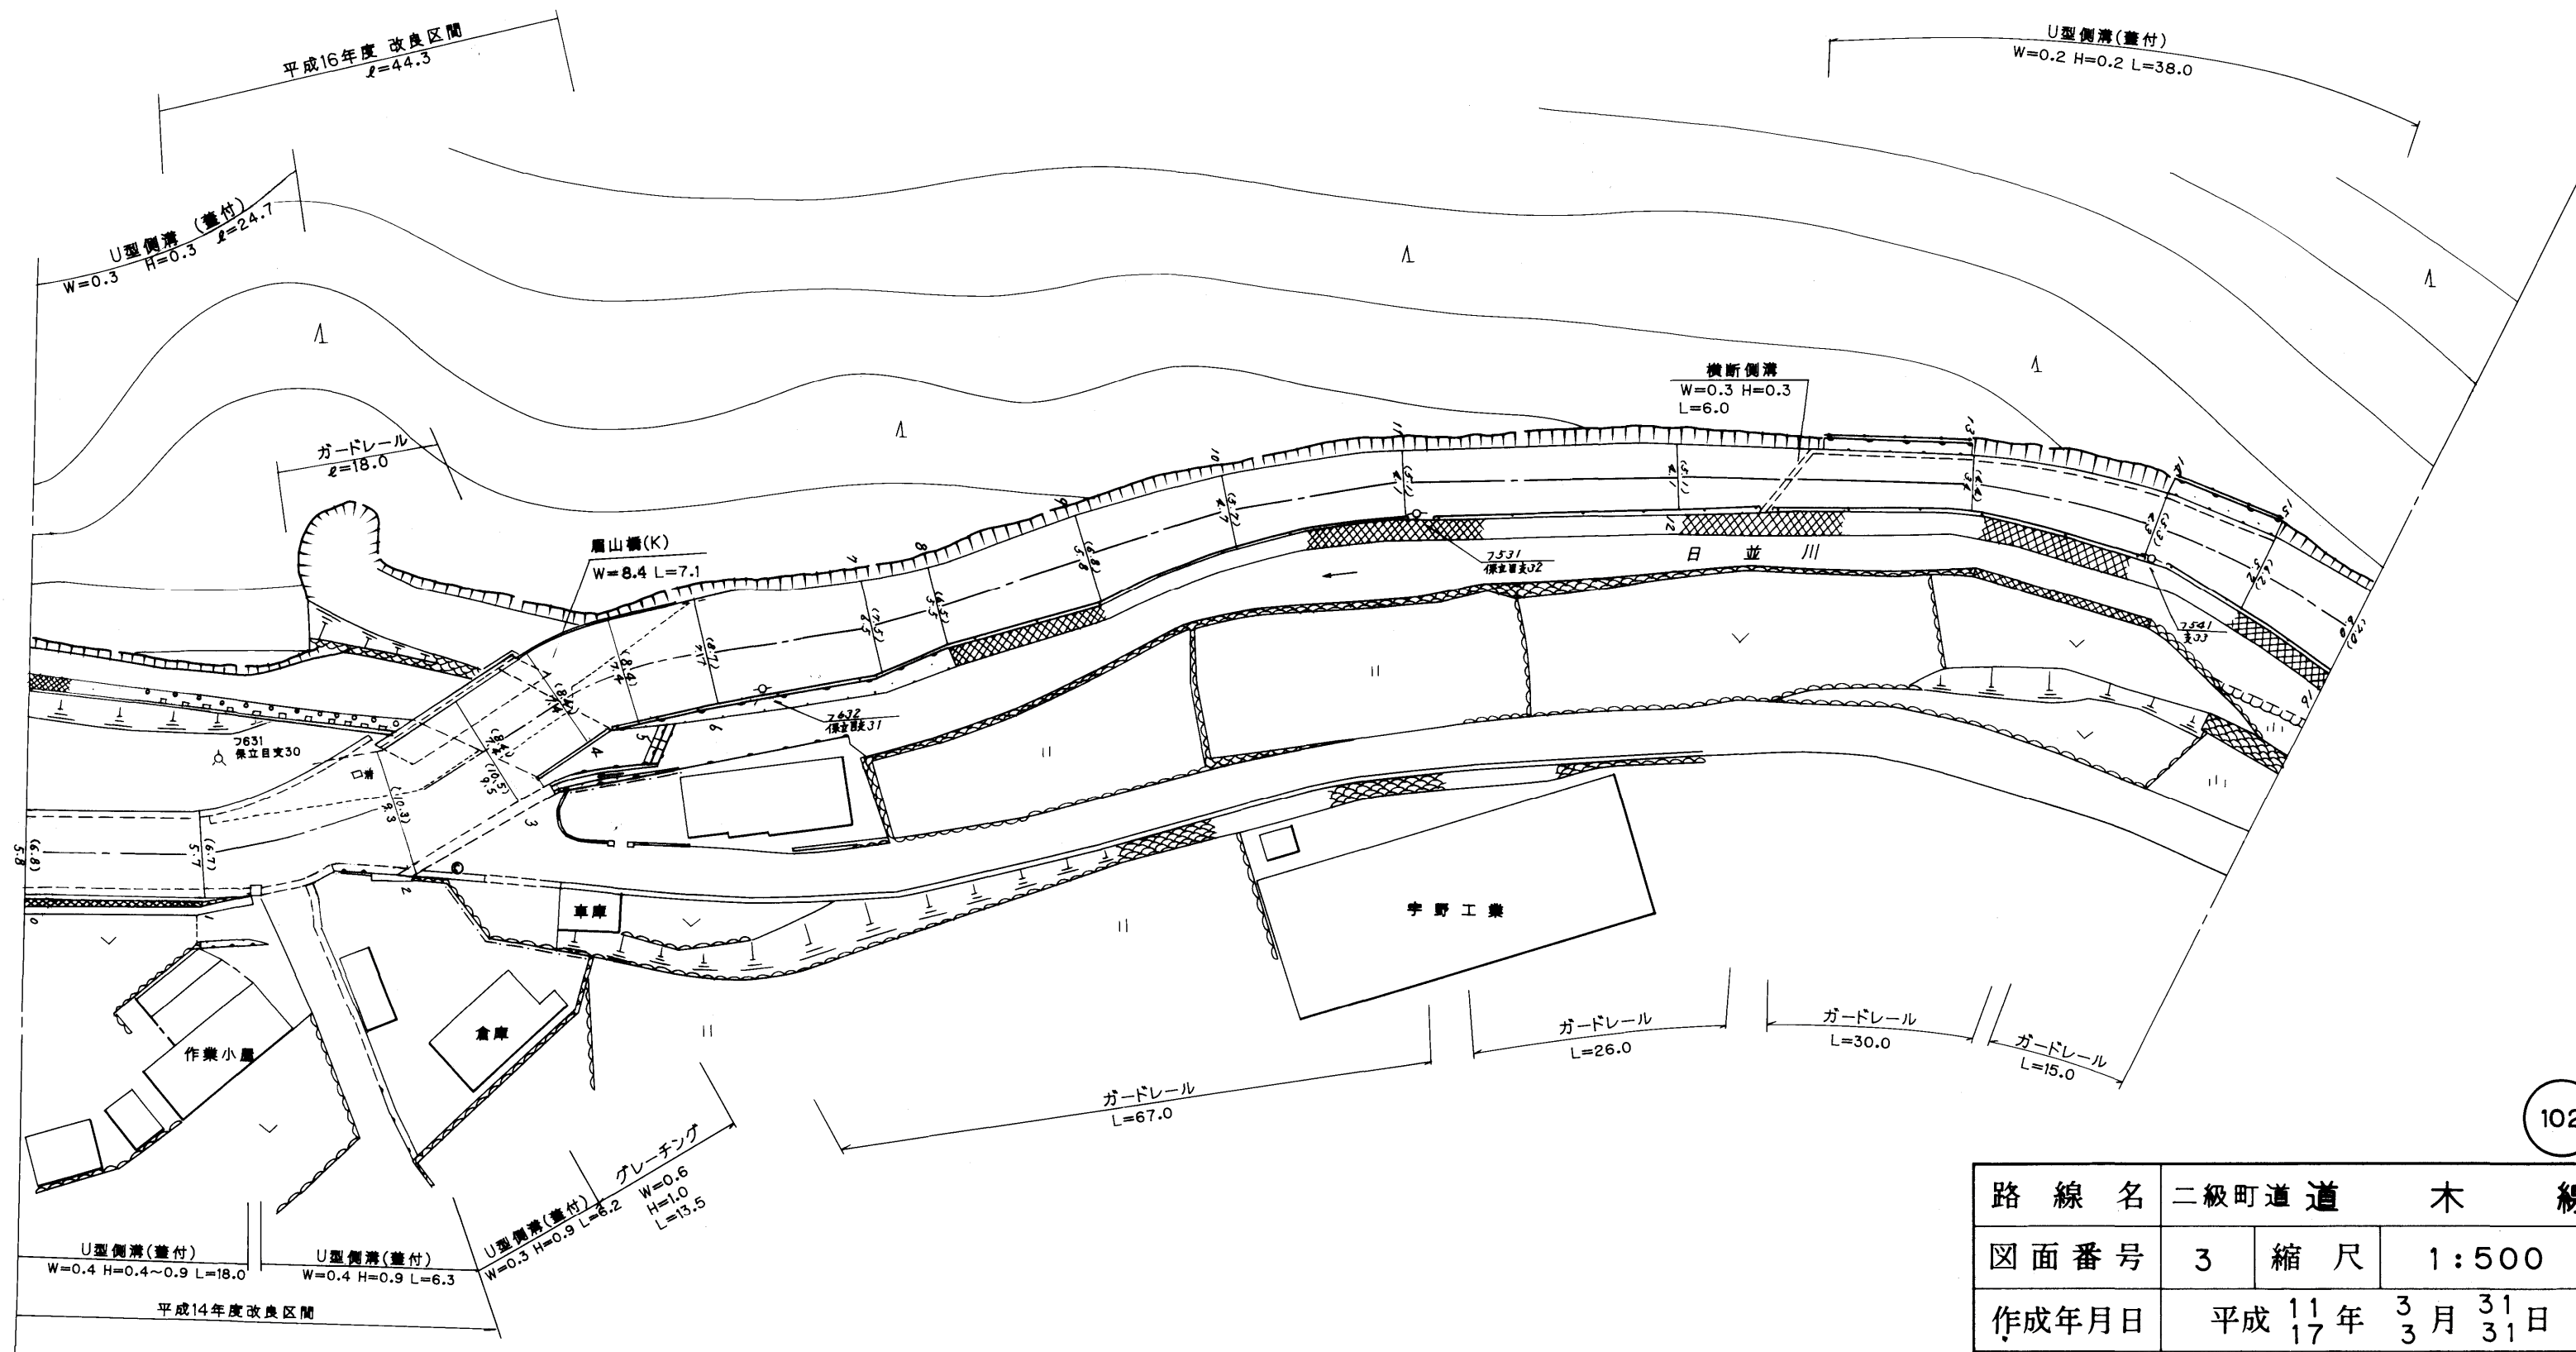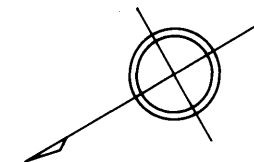


路線名	二級町道 木線		
図面番号	3	縮尺	1:500
作成年月日	平成 11年 3月 31日		
作成者	扇精光株式会社		
時津町役場			

整理番号	区間長	車道巾員	路肩巾員	歩道等巾員(右)	歩道等巾員(左)	待避所巾員	中央帯巾員	全巾員	路面種別	設計C B R	舗装年度	改良未改良	改良年度	備考
1	6.7	6.0	1.0					7.0	AS	98	改	98		
2	10.2	6.6	1.0					7.6						
3	14.8	7.6	1.0					8.6						
4	11.6	7.7	1.0					8.7						
5	30.2	7.2	1.0					8.2						
6	11.3	7.2	1.0					8.2						
7	13.8	6.1	1.0					7.1						
8	21.0	6.7	1.0					7.7						
9	16.8	6.7	1.0					7.7						
10	13.3	6.1	1.0					7.1						
11	16.9	6.3	1.0					7.3						
計	166.6													

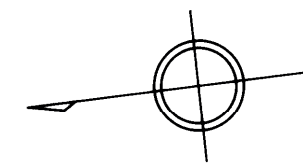


日並郷

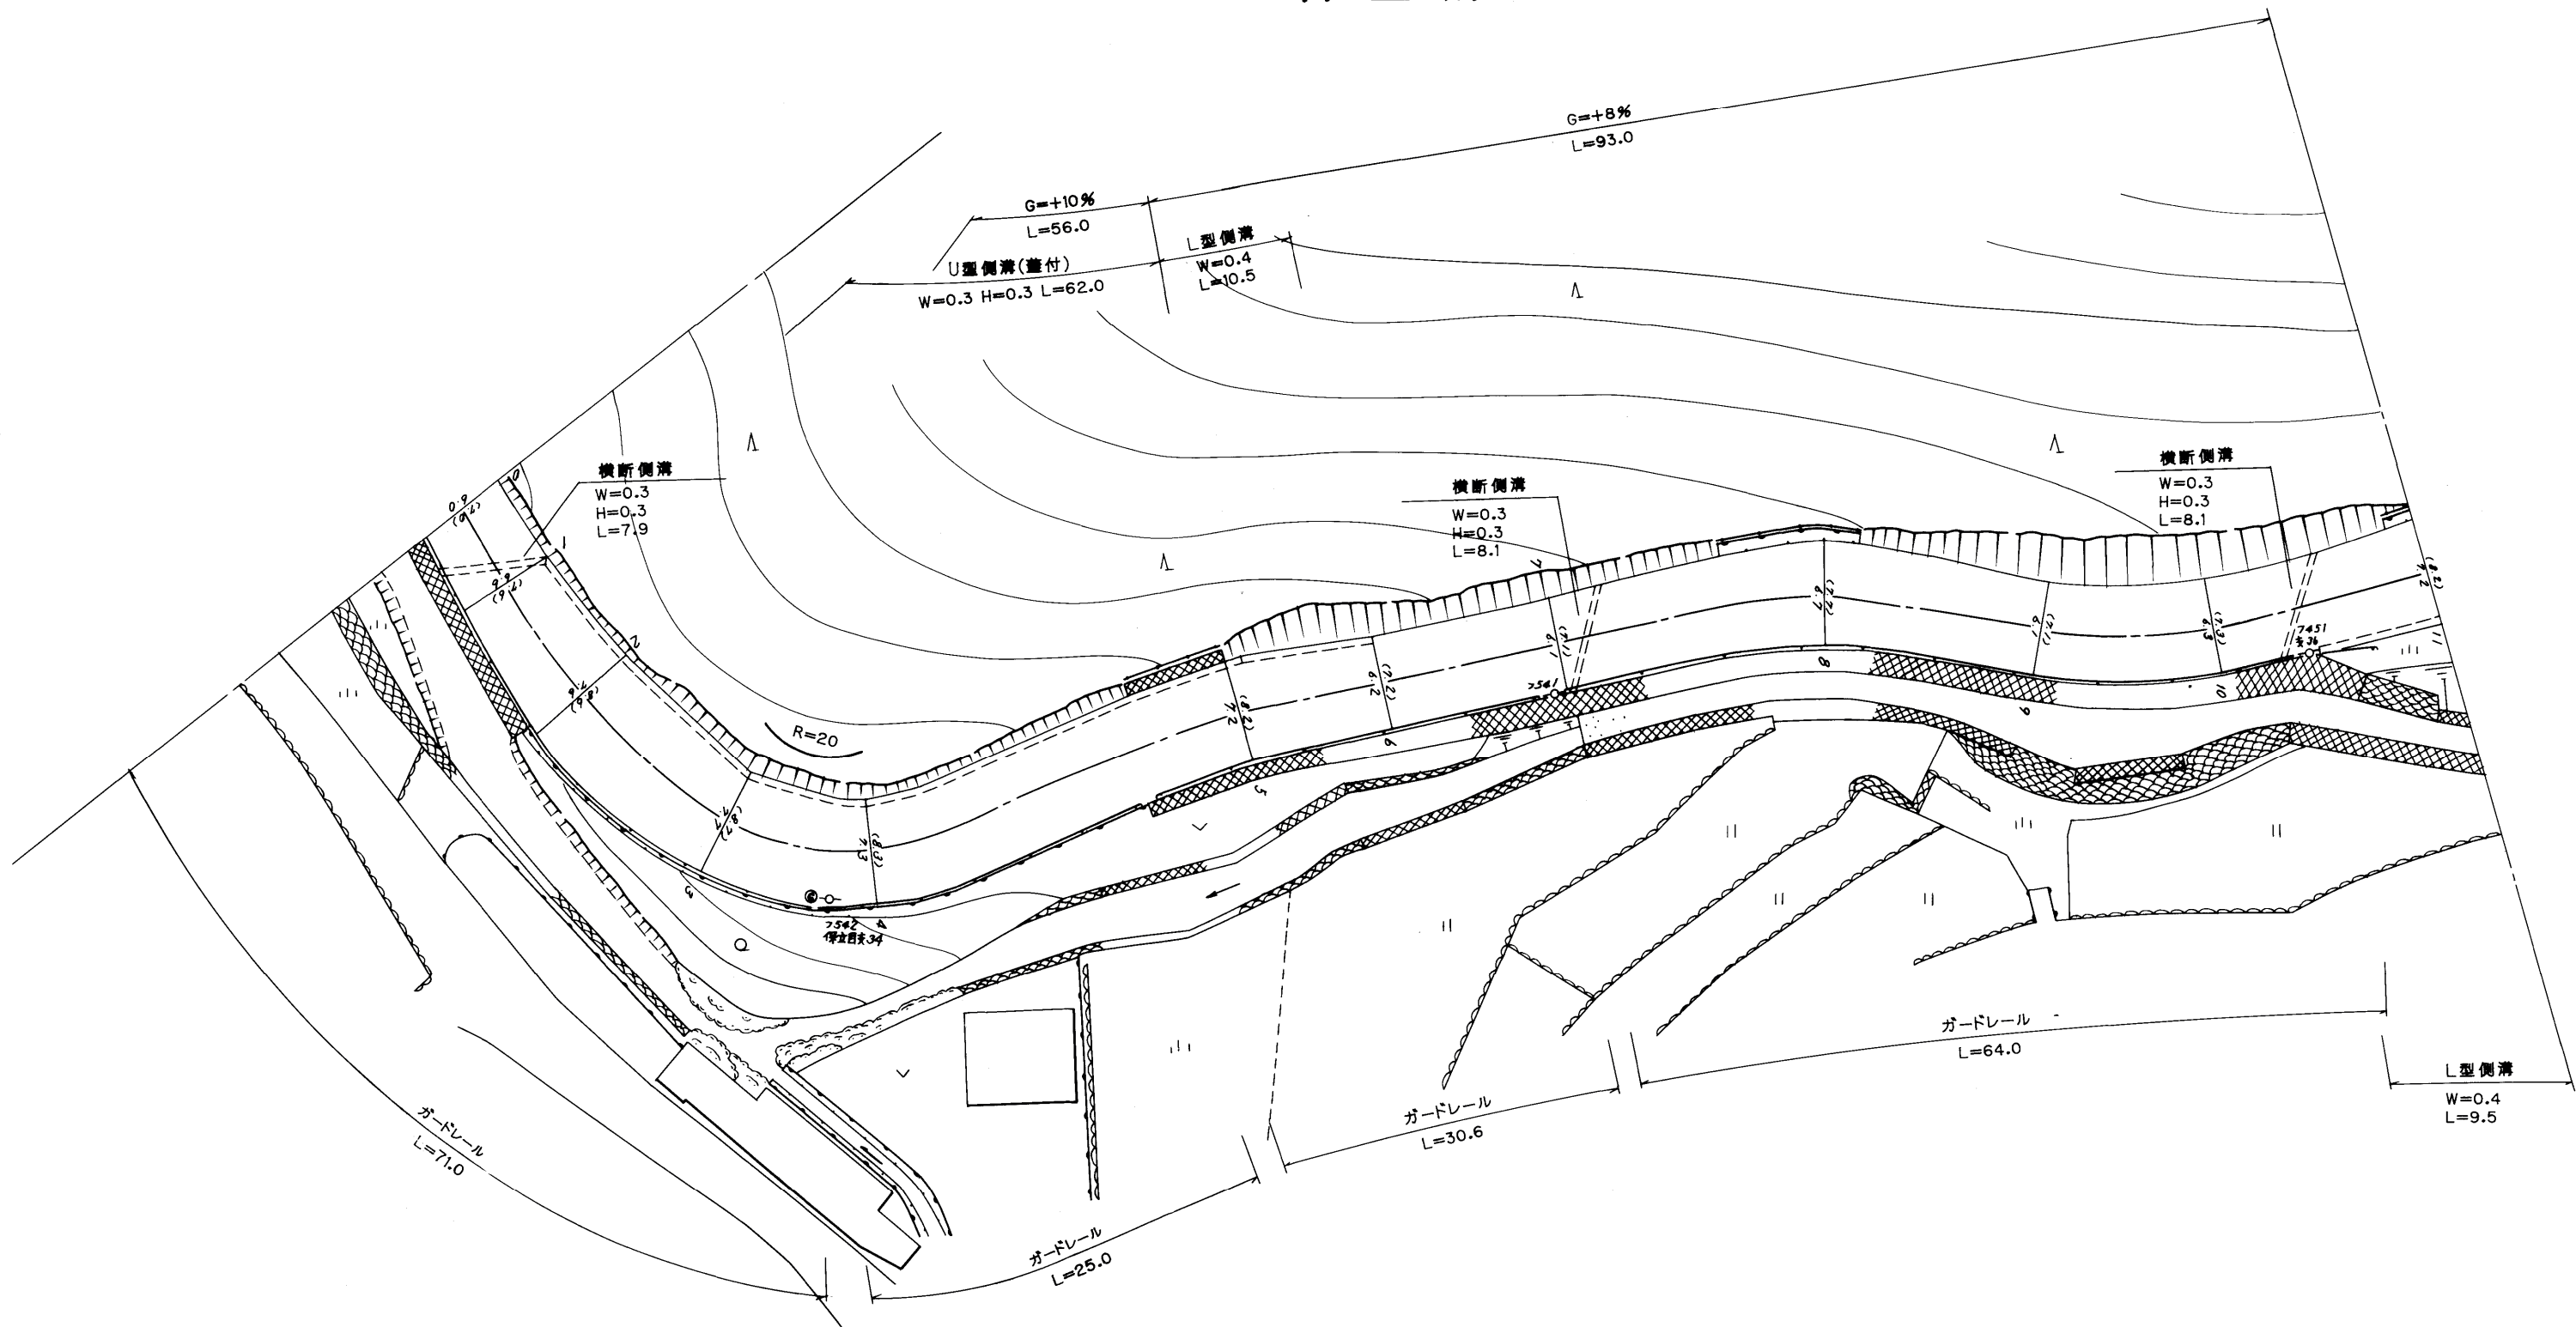


路線名	二級町道 木 線		
図面番号	4	縮尺	1:500
作成年月日	平成11年3月31日		
作成者	扇精光株式会社		
時津町役場			

整理番号	区間長	車道巾員	路肩巾員	歩道等巾員(右)	歩道等巾員(左)	待避所巾員	中央帯巾員	全巾員	路面種別	設計C B R	舗装年度	改良未改良	改良年度	備考
1	22.0	7.2 7.8	1.0					8.2 8.8	AS	98	改	98		
2	12.5	7.0 7.5	1.0					8.5 9.0	"	"	"	"		
3	13.3	6.3 6.9	1.0					7.3 7.9	"	"	"	"		
4	20.8	6.3 7.0	1.0					7.3 8.0	"	"	"	"		
5	32.7	6.3 7.0	1.0					7.3 8.0	"	"	"	"		
6	15.0	6.2 6.8	1.0					7.2 7.8	"	"	"	"		
7	15.7	6.2 6.8	1.0					7.2 7.8	"	"	"	"		
8	5.6	6.6 6.7	1.0					7.6 7.7	"	"	"	"		
計	139.6													

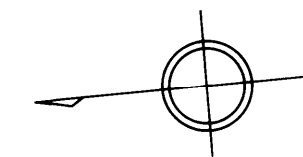



日並郷

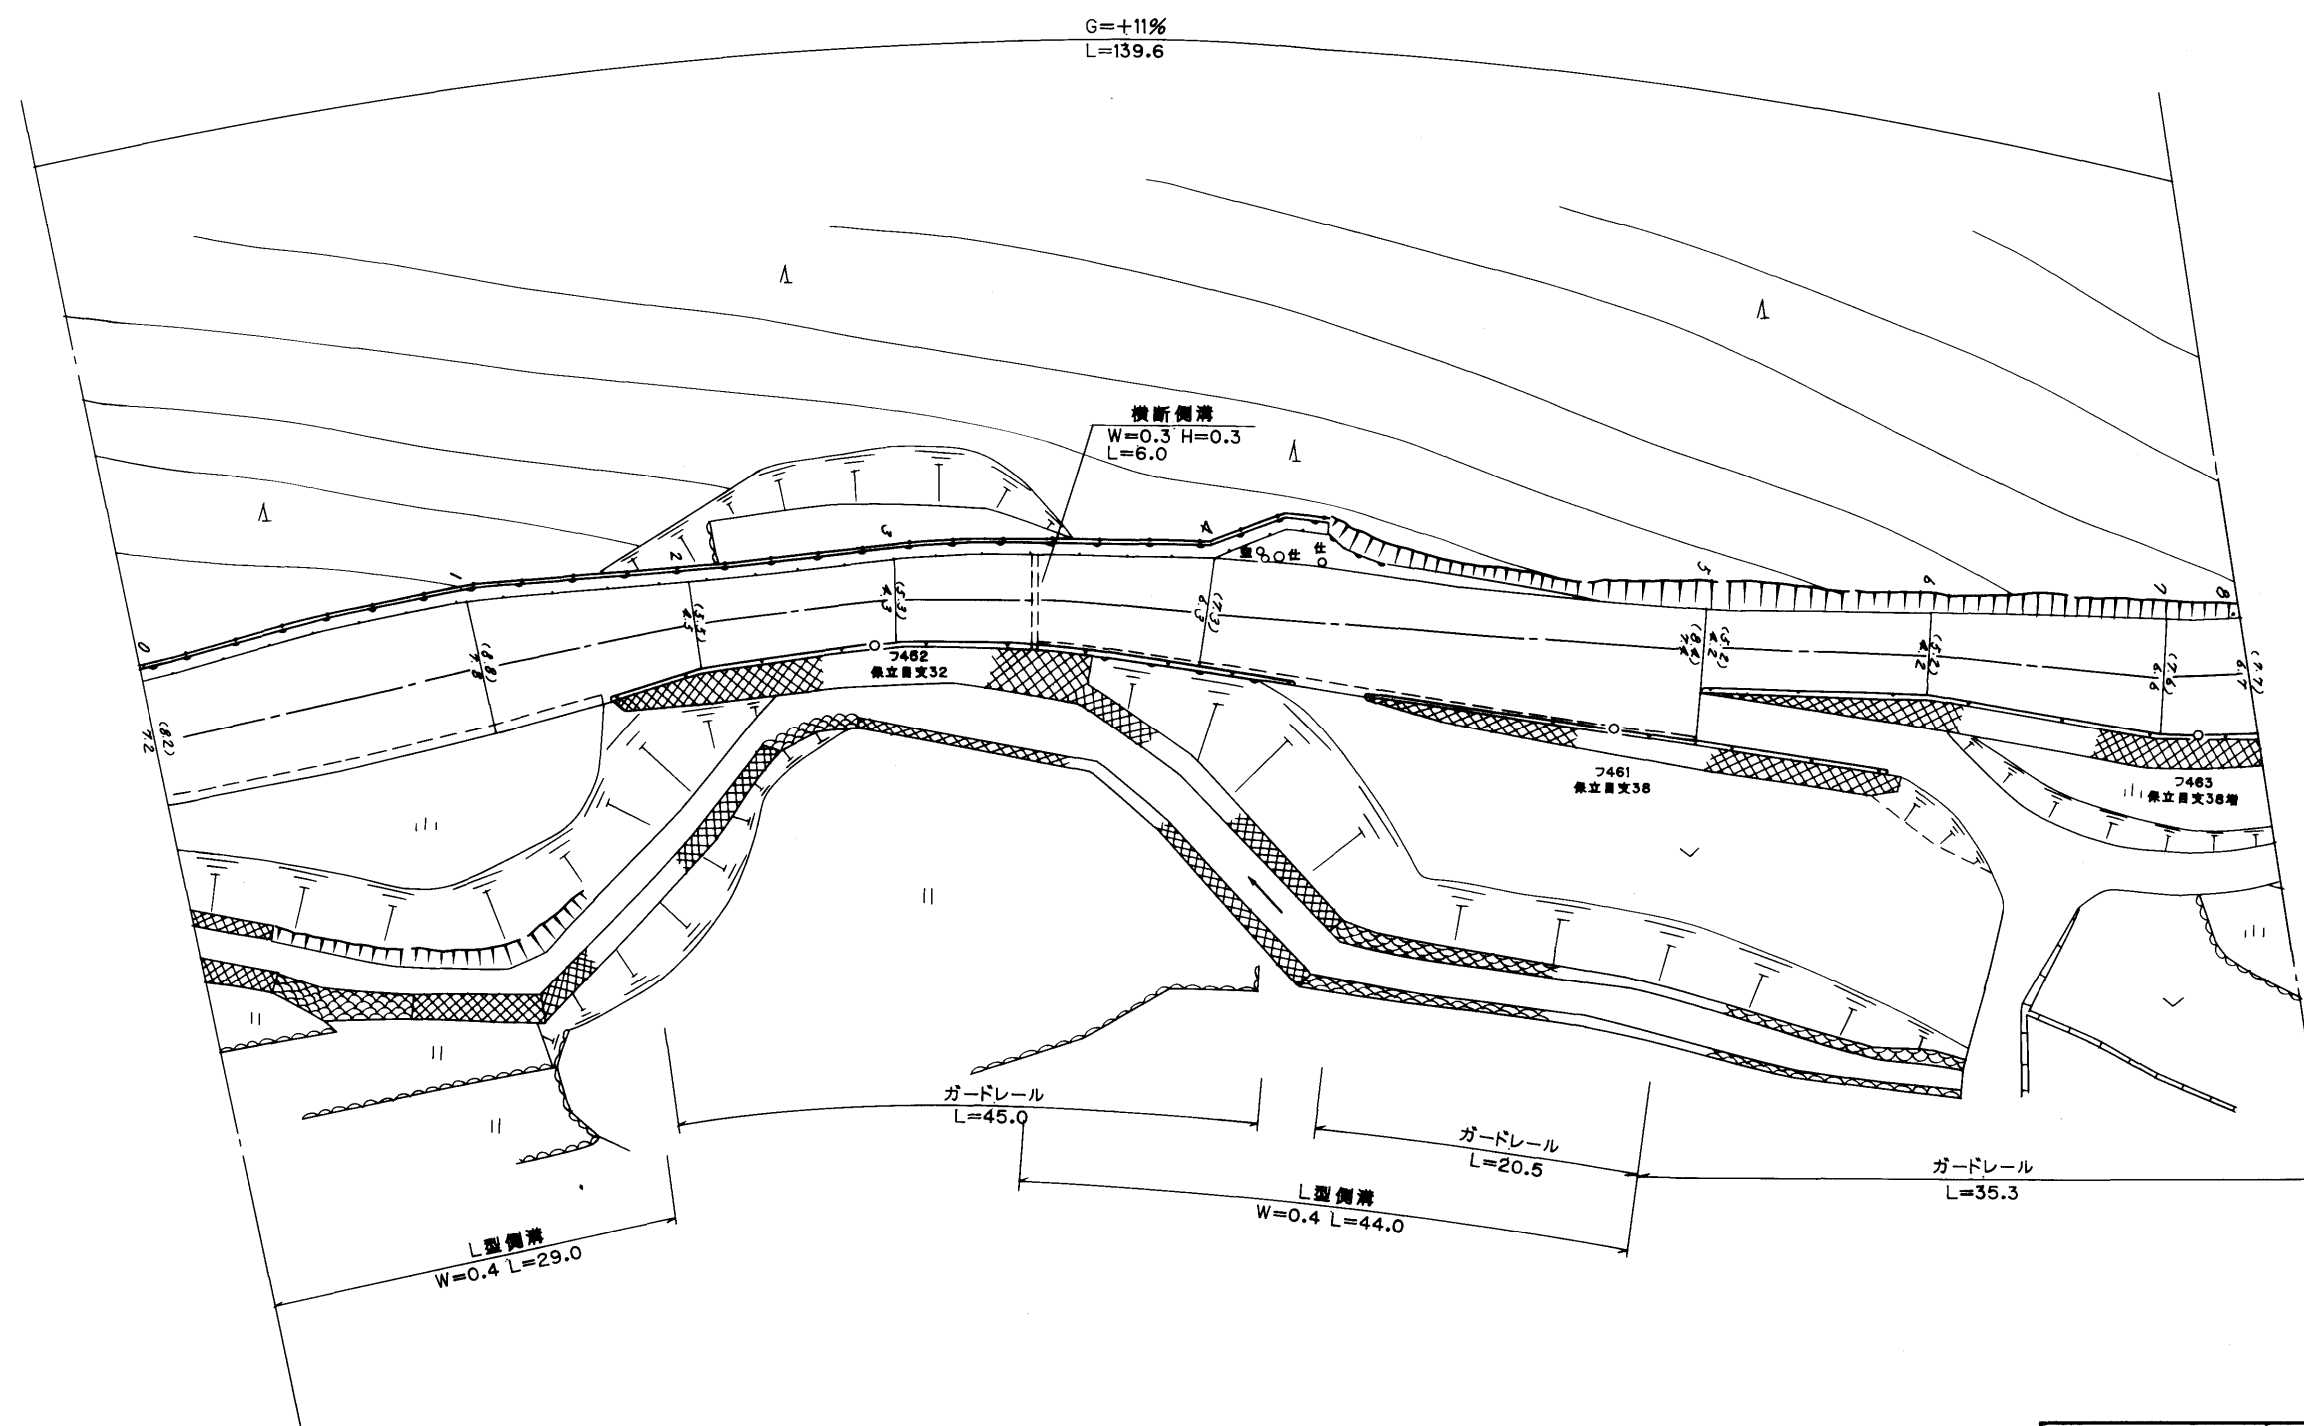

路線名	二級町道 木 線		
図面番号	5	縮尺	1:500
作成年月日	平成 11年 3月 31日		
作成者	扇精光株式会社		
時津町役場			

整理番号	区間長	車道巾員	路肩巾員	歩道等巾員(右)	歩道等巾員(左)	待避所巾員	中央帯巾員	全巾員	路面種別	設計C B R	舗装年度	改良未改良	改良年度	備考
1	11.7	6.7	1.0					7.7	AS	98	改	98		
2	14.0	7.0	1.0					8.0						
3	1.5	6.3	1.0					7.3						
4	3.9	5.7	1.0					6.7						
5	7.5	5.4	1.0					6.4						
6	6.7	4.0	1.0					5.0						
7	13.1	4.2	1.0					5.2						
8	11.9	5.0	1.0					6.0						
9	7.5	5.0	1.0					6.0						
10	13.3	7.0	1.0					8.0						
11	8.3	6.4	1.0					7.4						
12	14.1	3.9	1.0					4.9						
13	14.0	4.1	1.0					5.1						
14	10.0	4.2	1.0					5.2						
15	11.0	6.2	1.0					7.2						
16	9.5	4.2	1.0					5.2						
17	9.4	4.5	1.0					5.5						
18	5.5	5.0	1.0					6.0						
19	3.4	4.2	1.0					5.2						
20	6.0	6.7	1.0					7.7						
21	0.9	8.5	1.0					9.5						
計	183.2							8.7						


日並郷

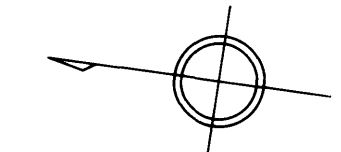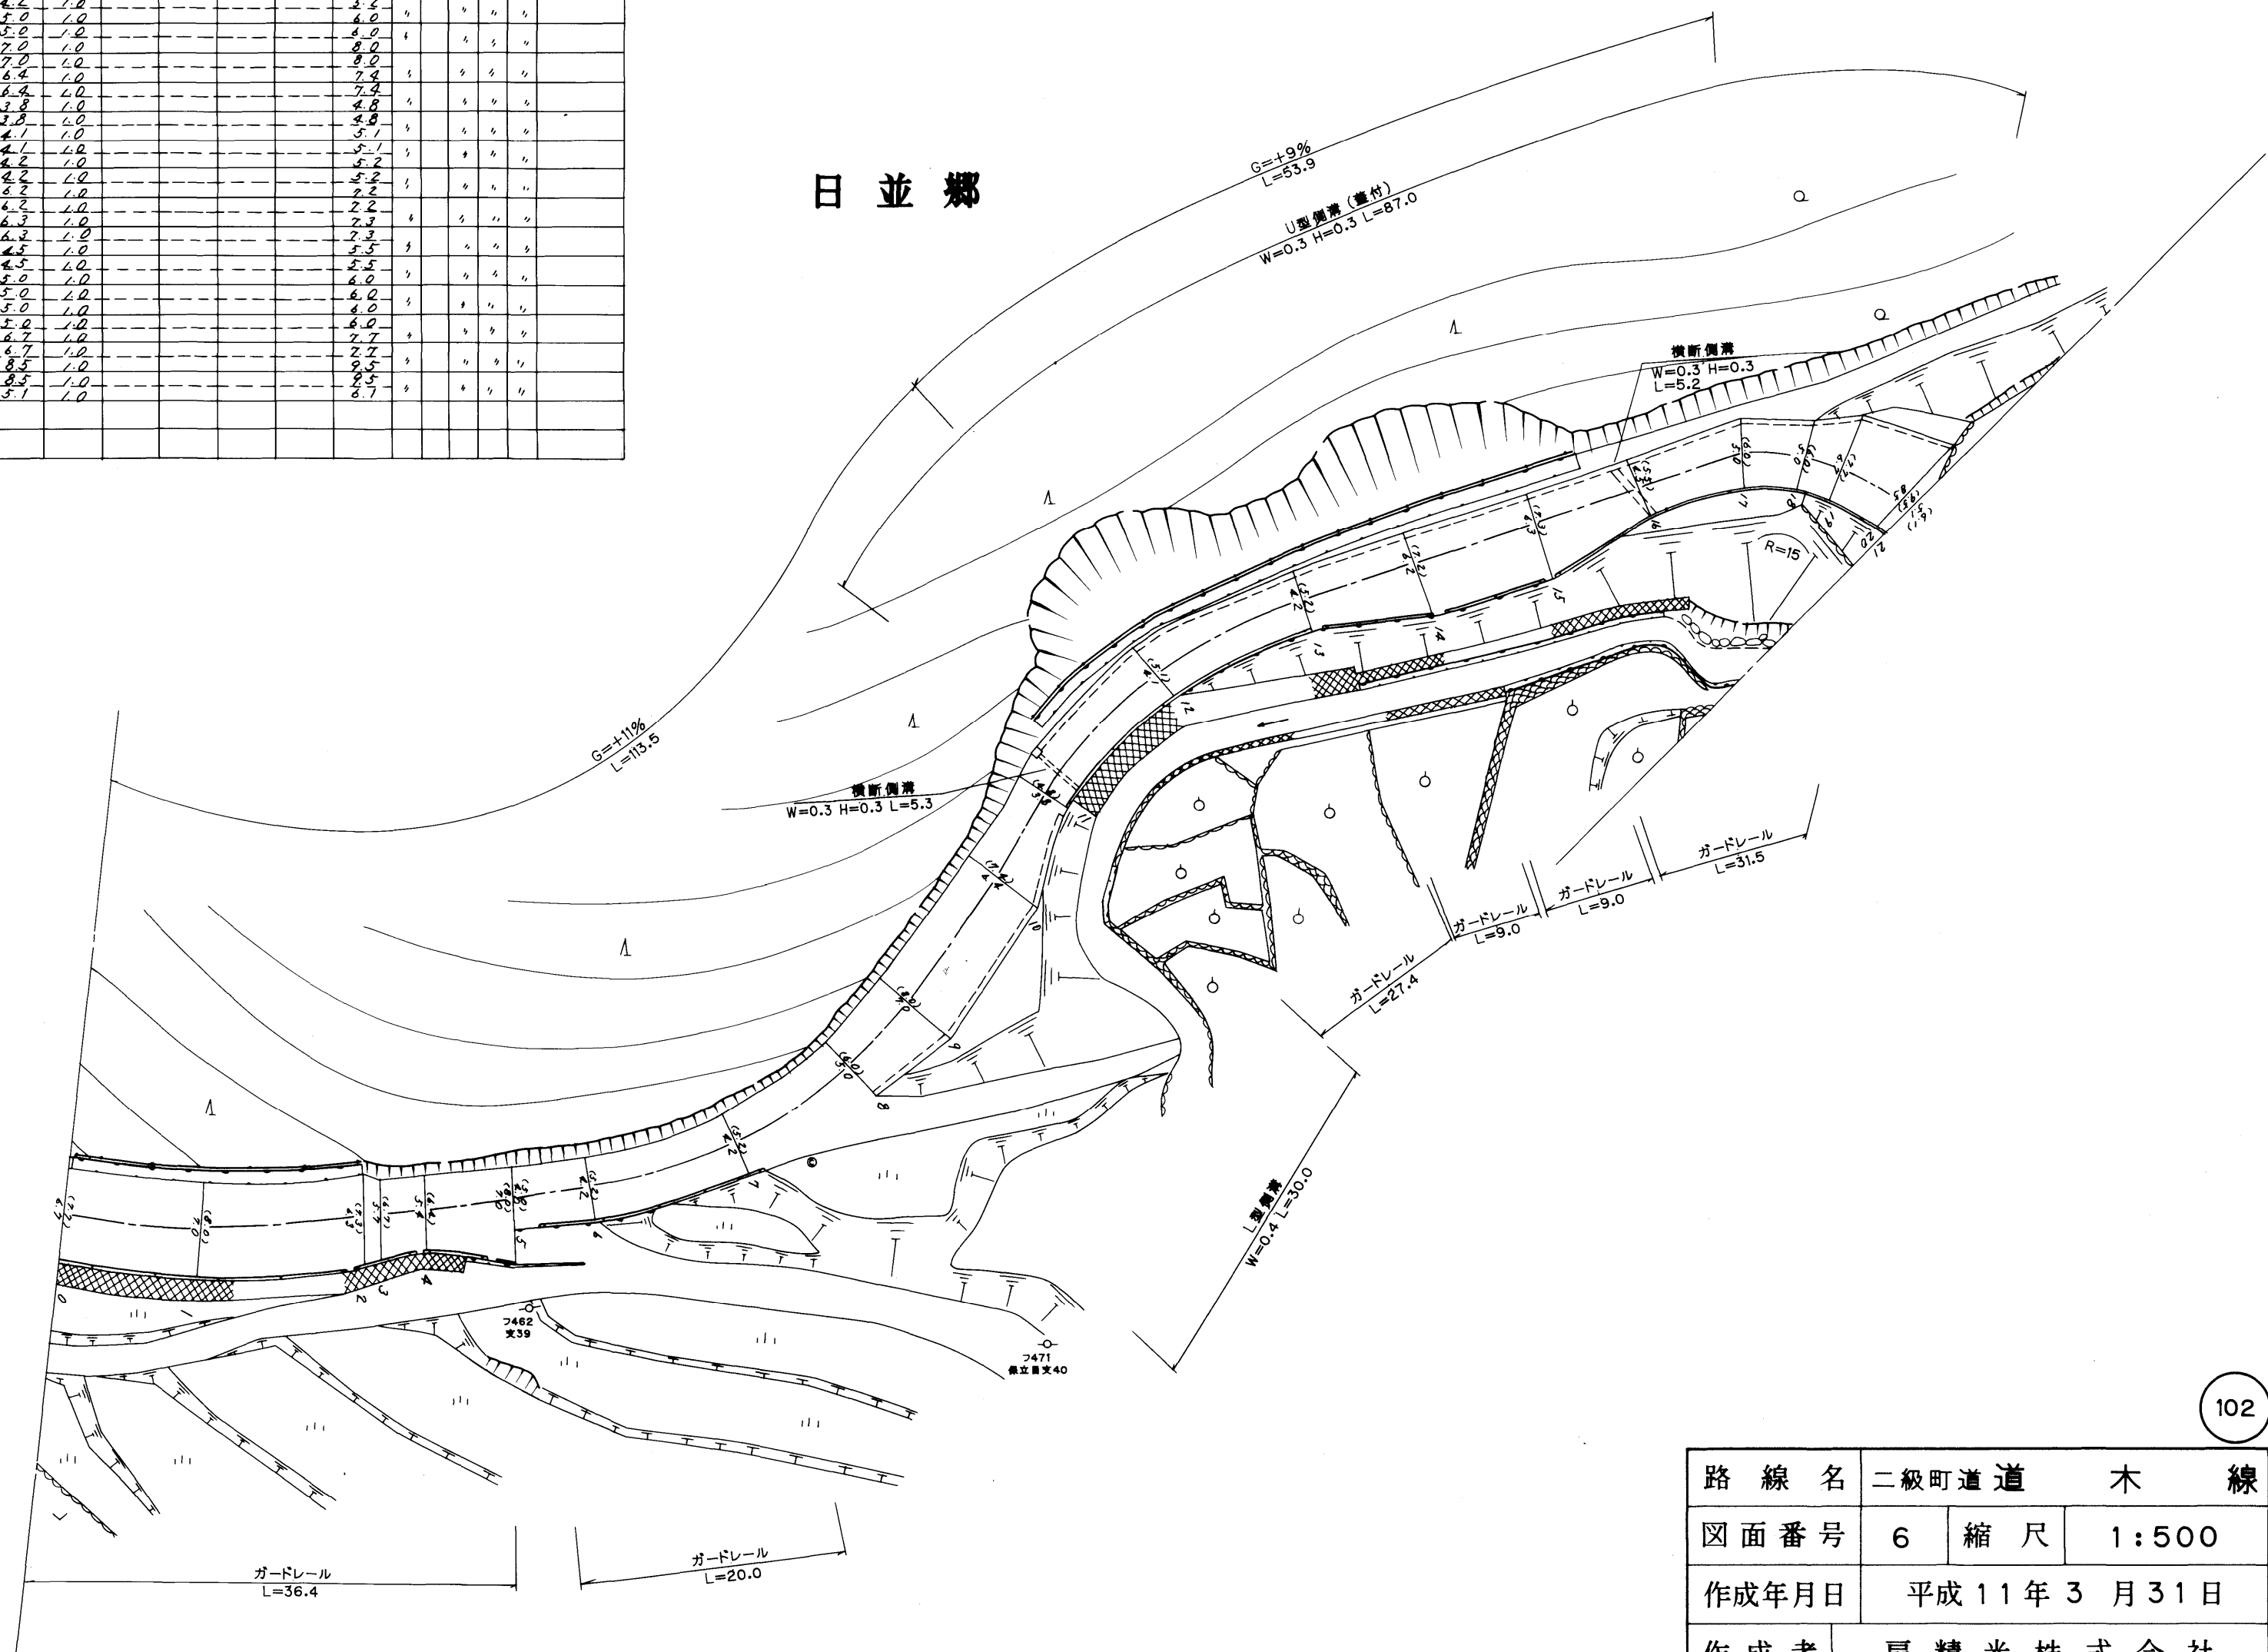

路線名	二級町道 木線		
図面番号	6	縮尺	1:500
作成年月日	平成11年3月31日		
作成者	扇精光株式会社		
時津町役場			

整理番号	区間長	車道巾員	路肩巾員	歩道等巾員(右)	歩道等巾員(左)	待避所巾員	中央帯巾員	全巾員	路面種別	設計C B R	舗装年度	改良未改良	改良年度	備考
1	3.2	5.7	1.0					6.7	AS	98	改	98		
2	28.7	4.6	1.0					5.6						
3	2.0	4.7	1.0					5.7						
4	6.6	6.0	1.0					7.0						
5	4.3	5.8	1.0					6.8						
6	3.8	5.2	1.0					6.2						
7	45.3	4.2	1.0					5.2						
8	16.7	4.2	1.0					5.2						
9	9.0	4.1	1.0					5.1						
10	6.5	4.8	1.0					5.8						
11	6.5	4.9	1.0					5.9						
12	6.6	4.1	1.0					5.1						
13	37.7	4.7	1.0					5.7						
14	15.3	4.9	1.0					5.9						
15	19.3	4.0	1.0					5.0						
16	22.3	4.5	1.0					5.5						
計	233.8													



日並郷

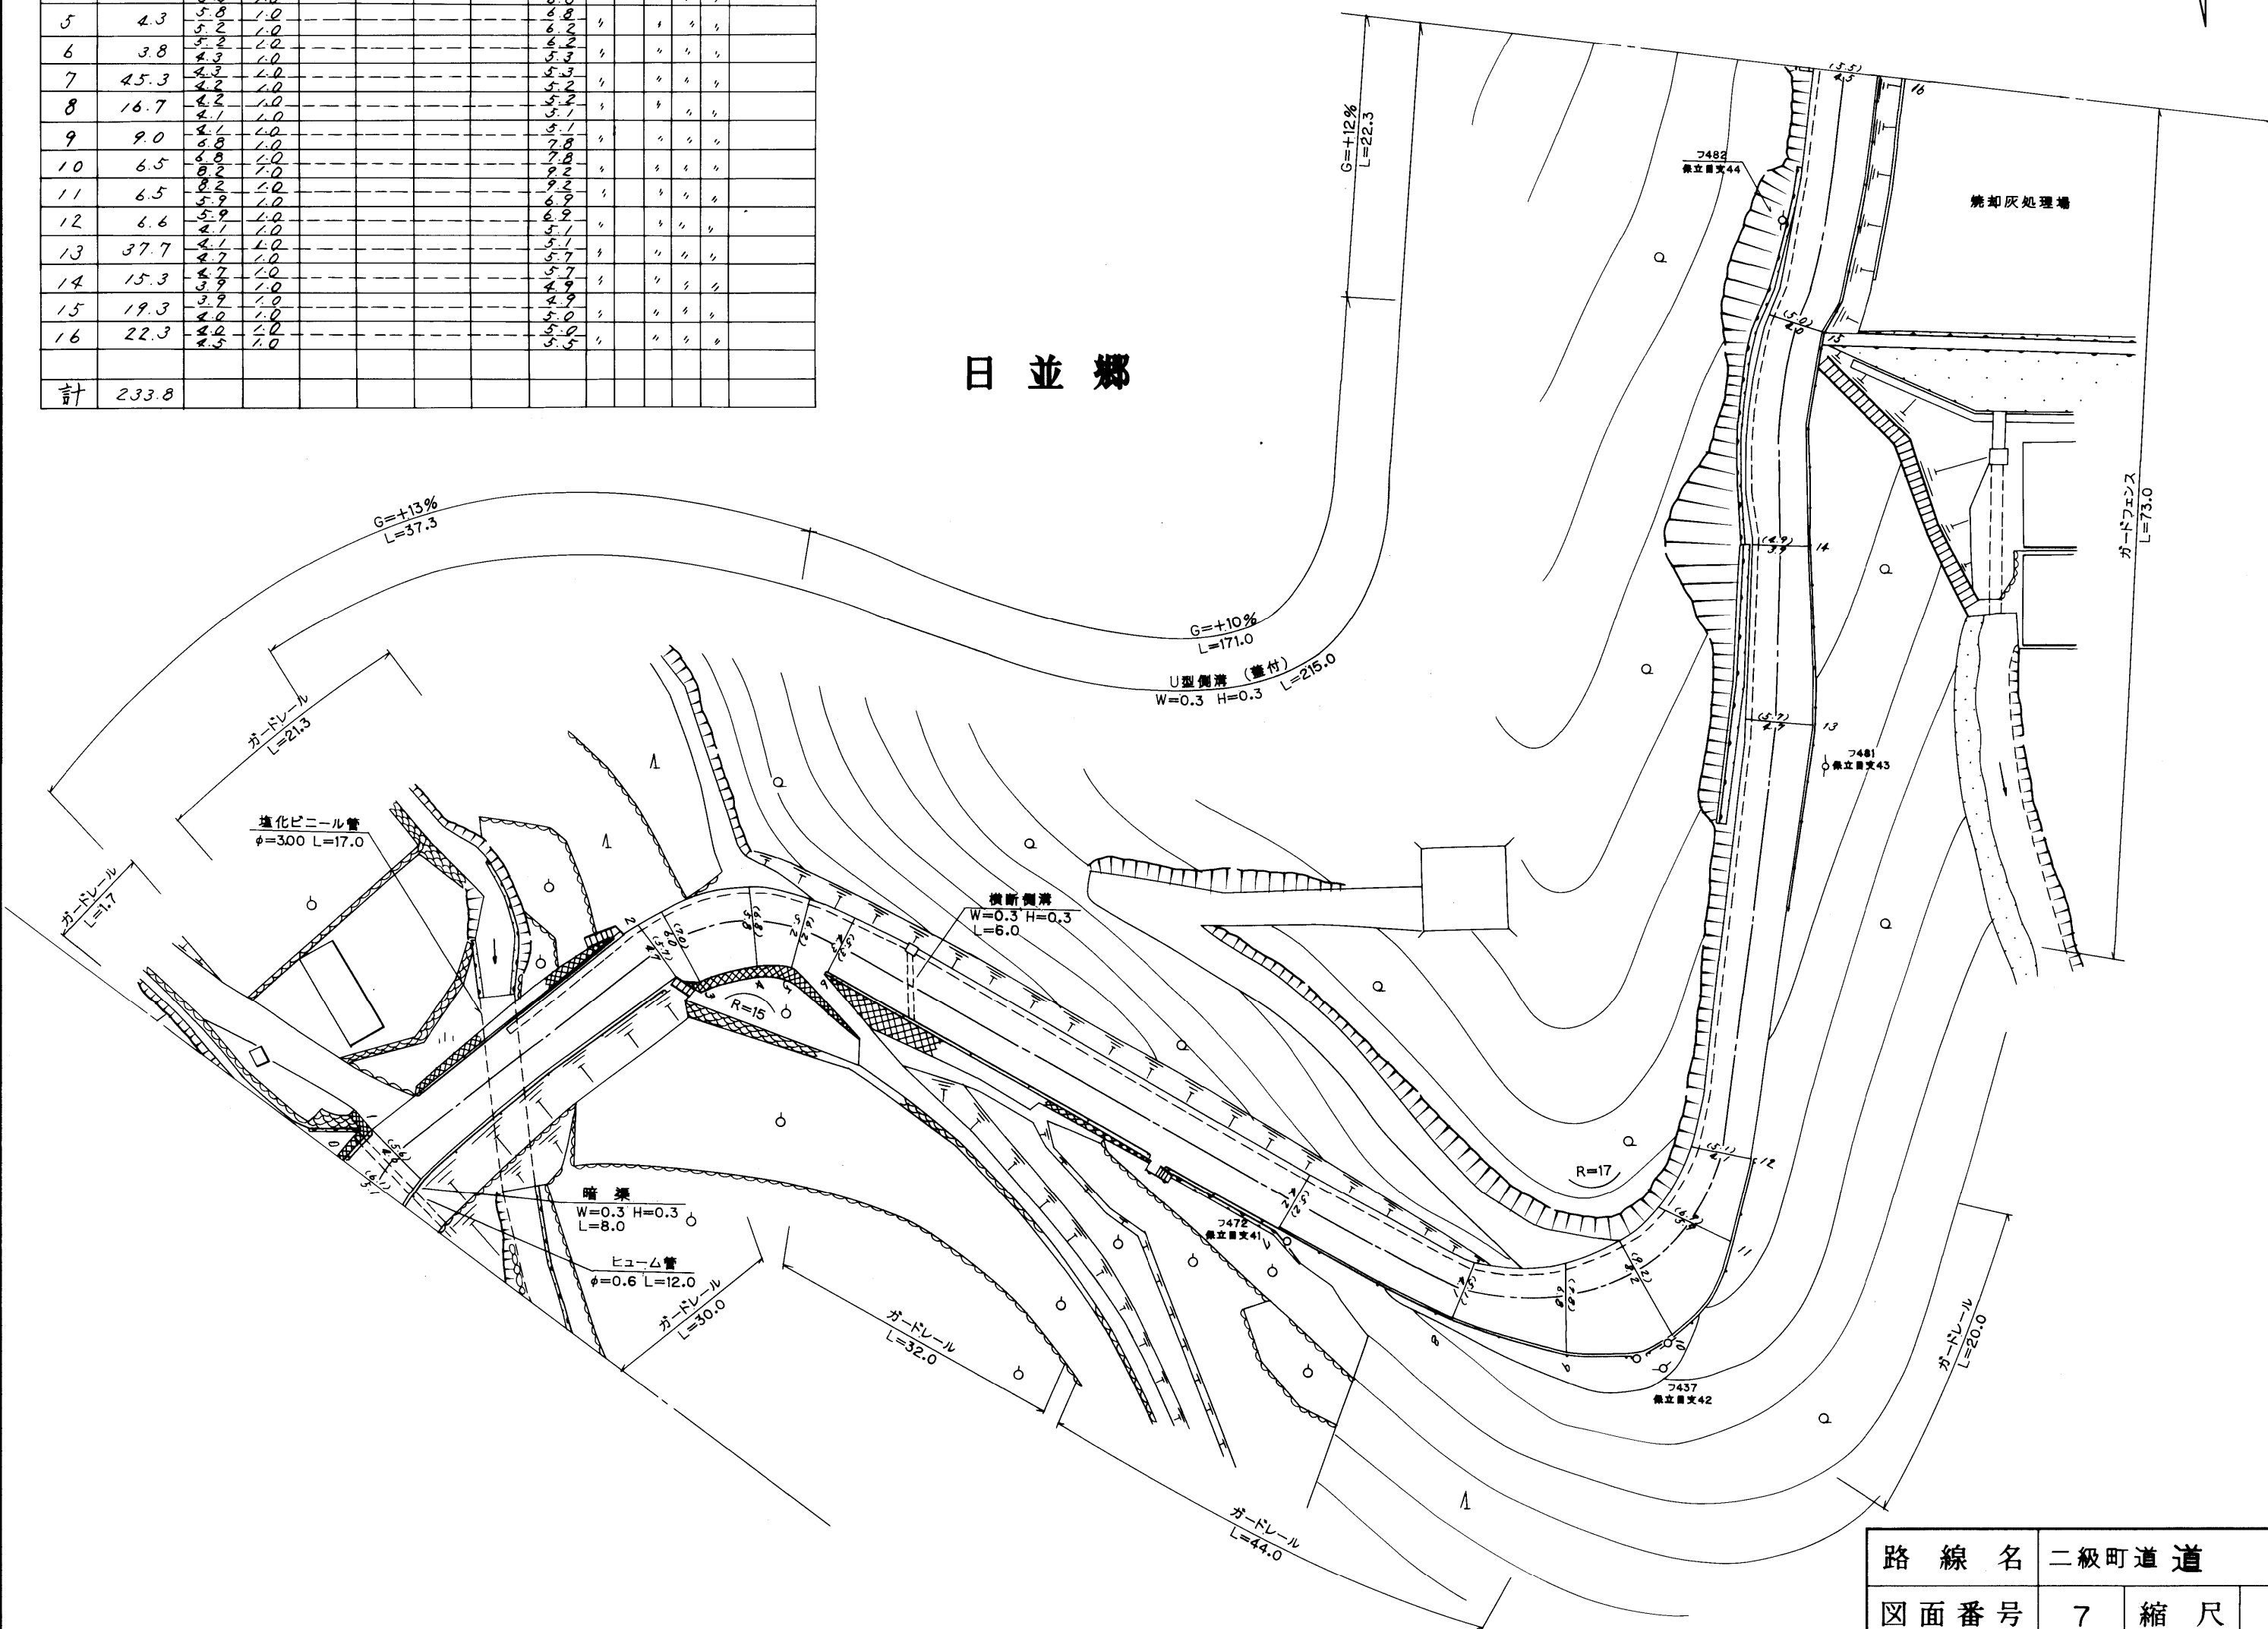

路線名	二級町道 木線		
図面番号	7	縮尺	1:500
作成年月日	平成11年3月31日		
作成者	扇精光株式会社		
時津町役場			


整理番号	区間長	車道巾員	路肩巾員	歩道等巾員(右)	歩道等巾員(左)	待避所巾員	中央帯巾員	全巾員	路面種別	設計C B R	舗装年度	改良未改良	改良年度	備考
1	9.0	2.5	1.0					5.5	AS	98	改	98		
2	9.7	2.2	1.2					6.9						
3	11.8	2.9	1.0					8.0						
4	15.6	2.9	1.0					5.9						
5	14.7	2.9	1.0					5.9						
6	9.3	2.0	1.0					12.0						
7	10.8	2.1	1.0					15.1						
8	6.5	1.8	1.0					12.8			1998		1998	
9	5.7	2.4	1.0					10.4			2005		2005	
10	2.5	2.3	1.0					8.3						
11	12.0	4.7	1.0					5.7						
12	2.9	4.0	1.0					5.0						
13	16.4	6.4	1.0					7.4						
14	9.1	7.3	1.0					8.3						
15	6.3	8.8	1.0					9.8						
16	8.2	8.3	1.0					9.3						
計	150.5							8.0						

日並郷

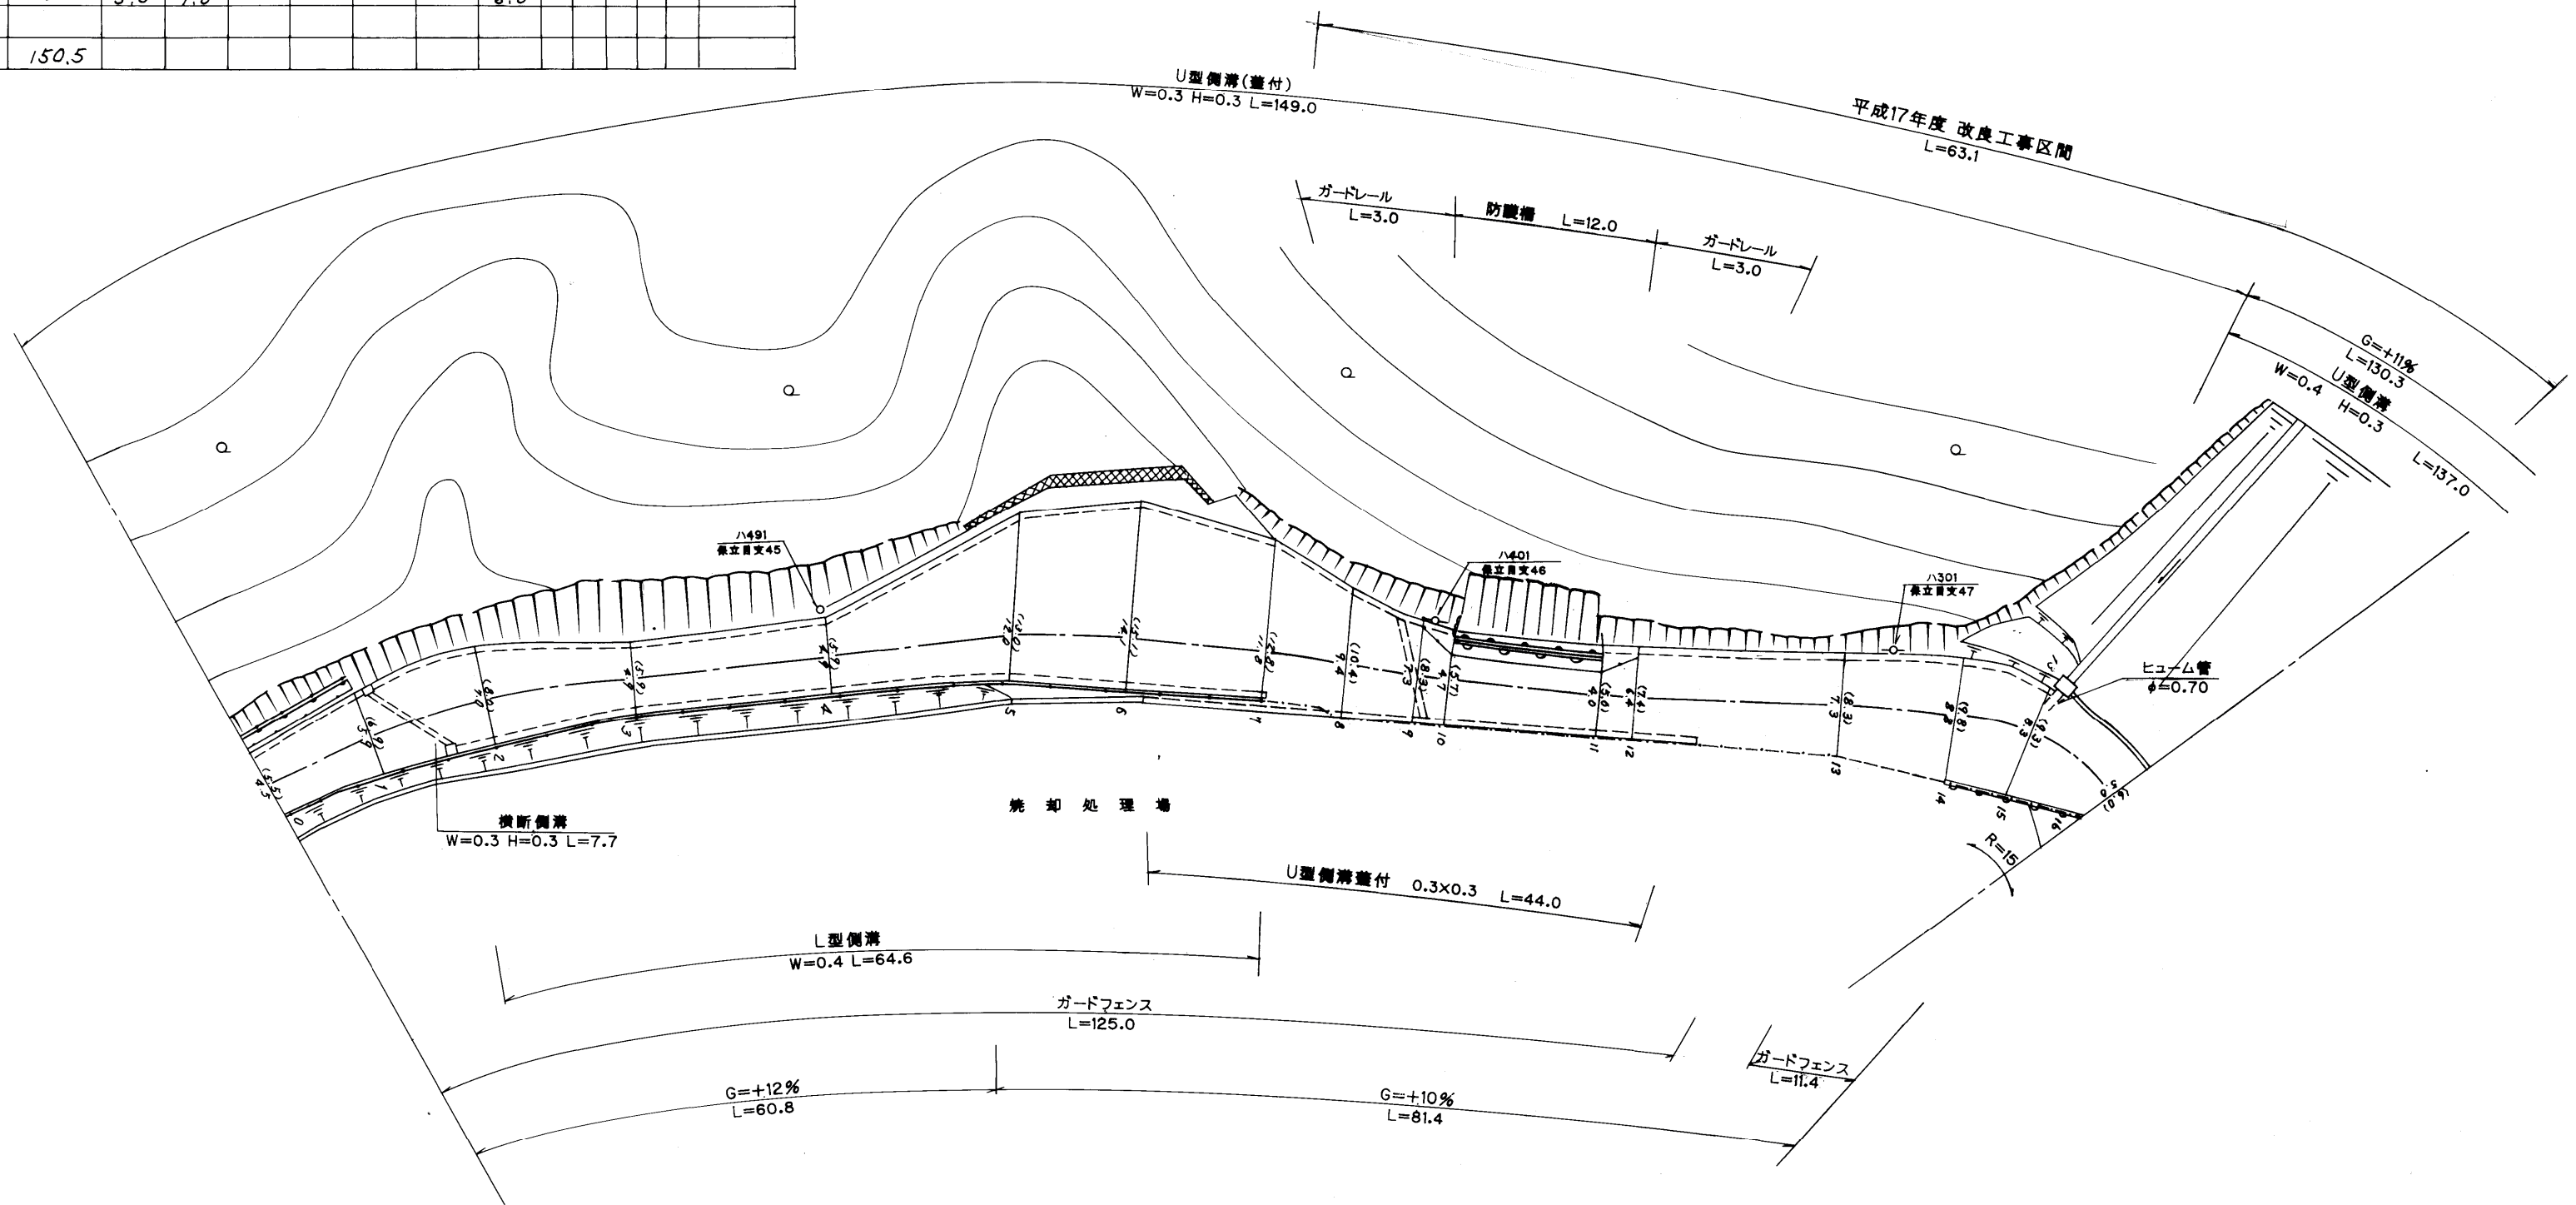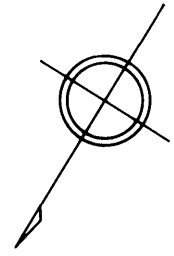


路線名	二級町道 木線		
図面番号	8	縮尺	1:500
作成年月日	平成 11年 3月 31日 18年 3月 31日		
作成者	扇精光株式会社		
時津町役場			

整理番号	区間長	車道巾員	路肩巾員	歩道等巾員(右)	歩道等巾員(左)	待避所巾員	中央帯巾員	全巾員	路面種別	設計C B R	舗装年度	改良未改良	改良年度	備考
1	14.0	5.0	1.0					6.0	AS	1988	改	1988		
2	32.5	5.0	1.0					6.0	CO					
3	62.7	5.1	1.0					6.1						
4	9.3	5.2	1.0					6.2						
5	3.5	12.0	1.0					13.0						
		22.4	1.0					23.4						
計	122.0													

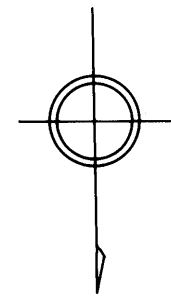

日並郷

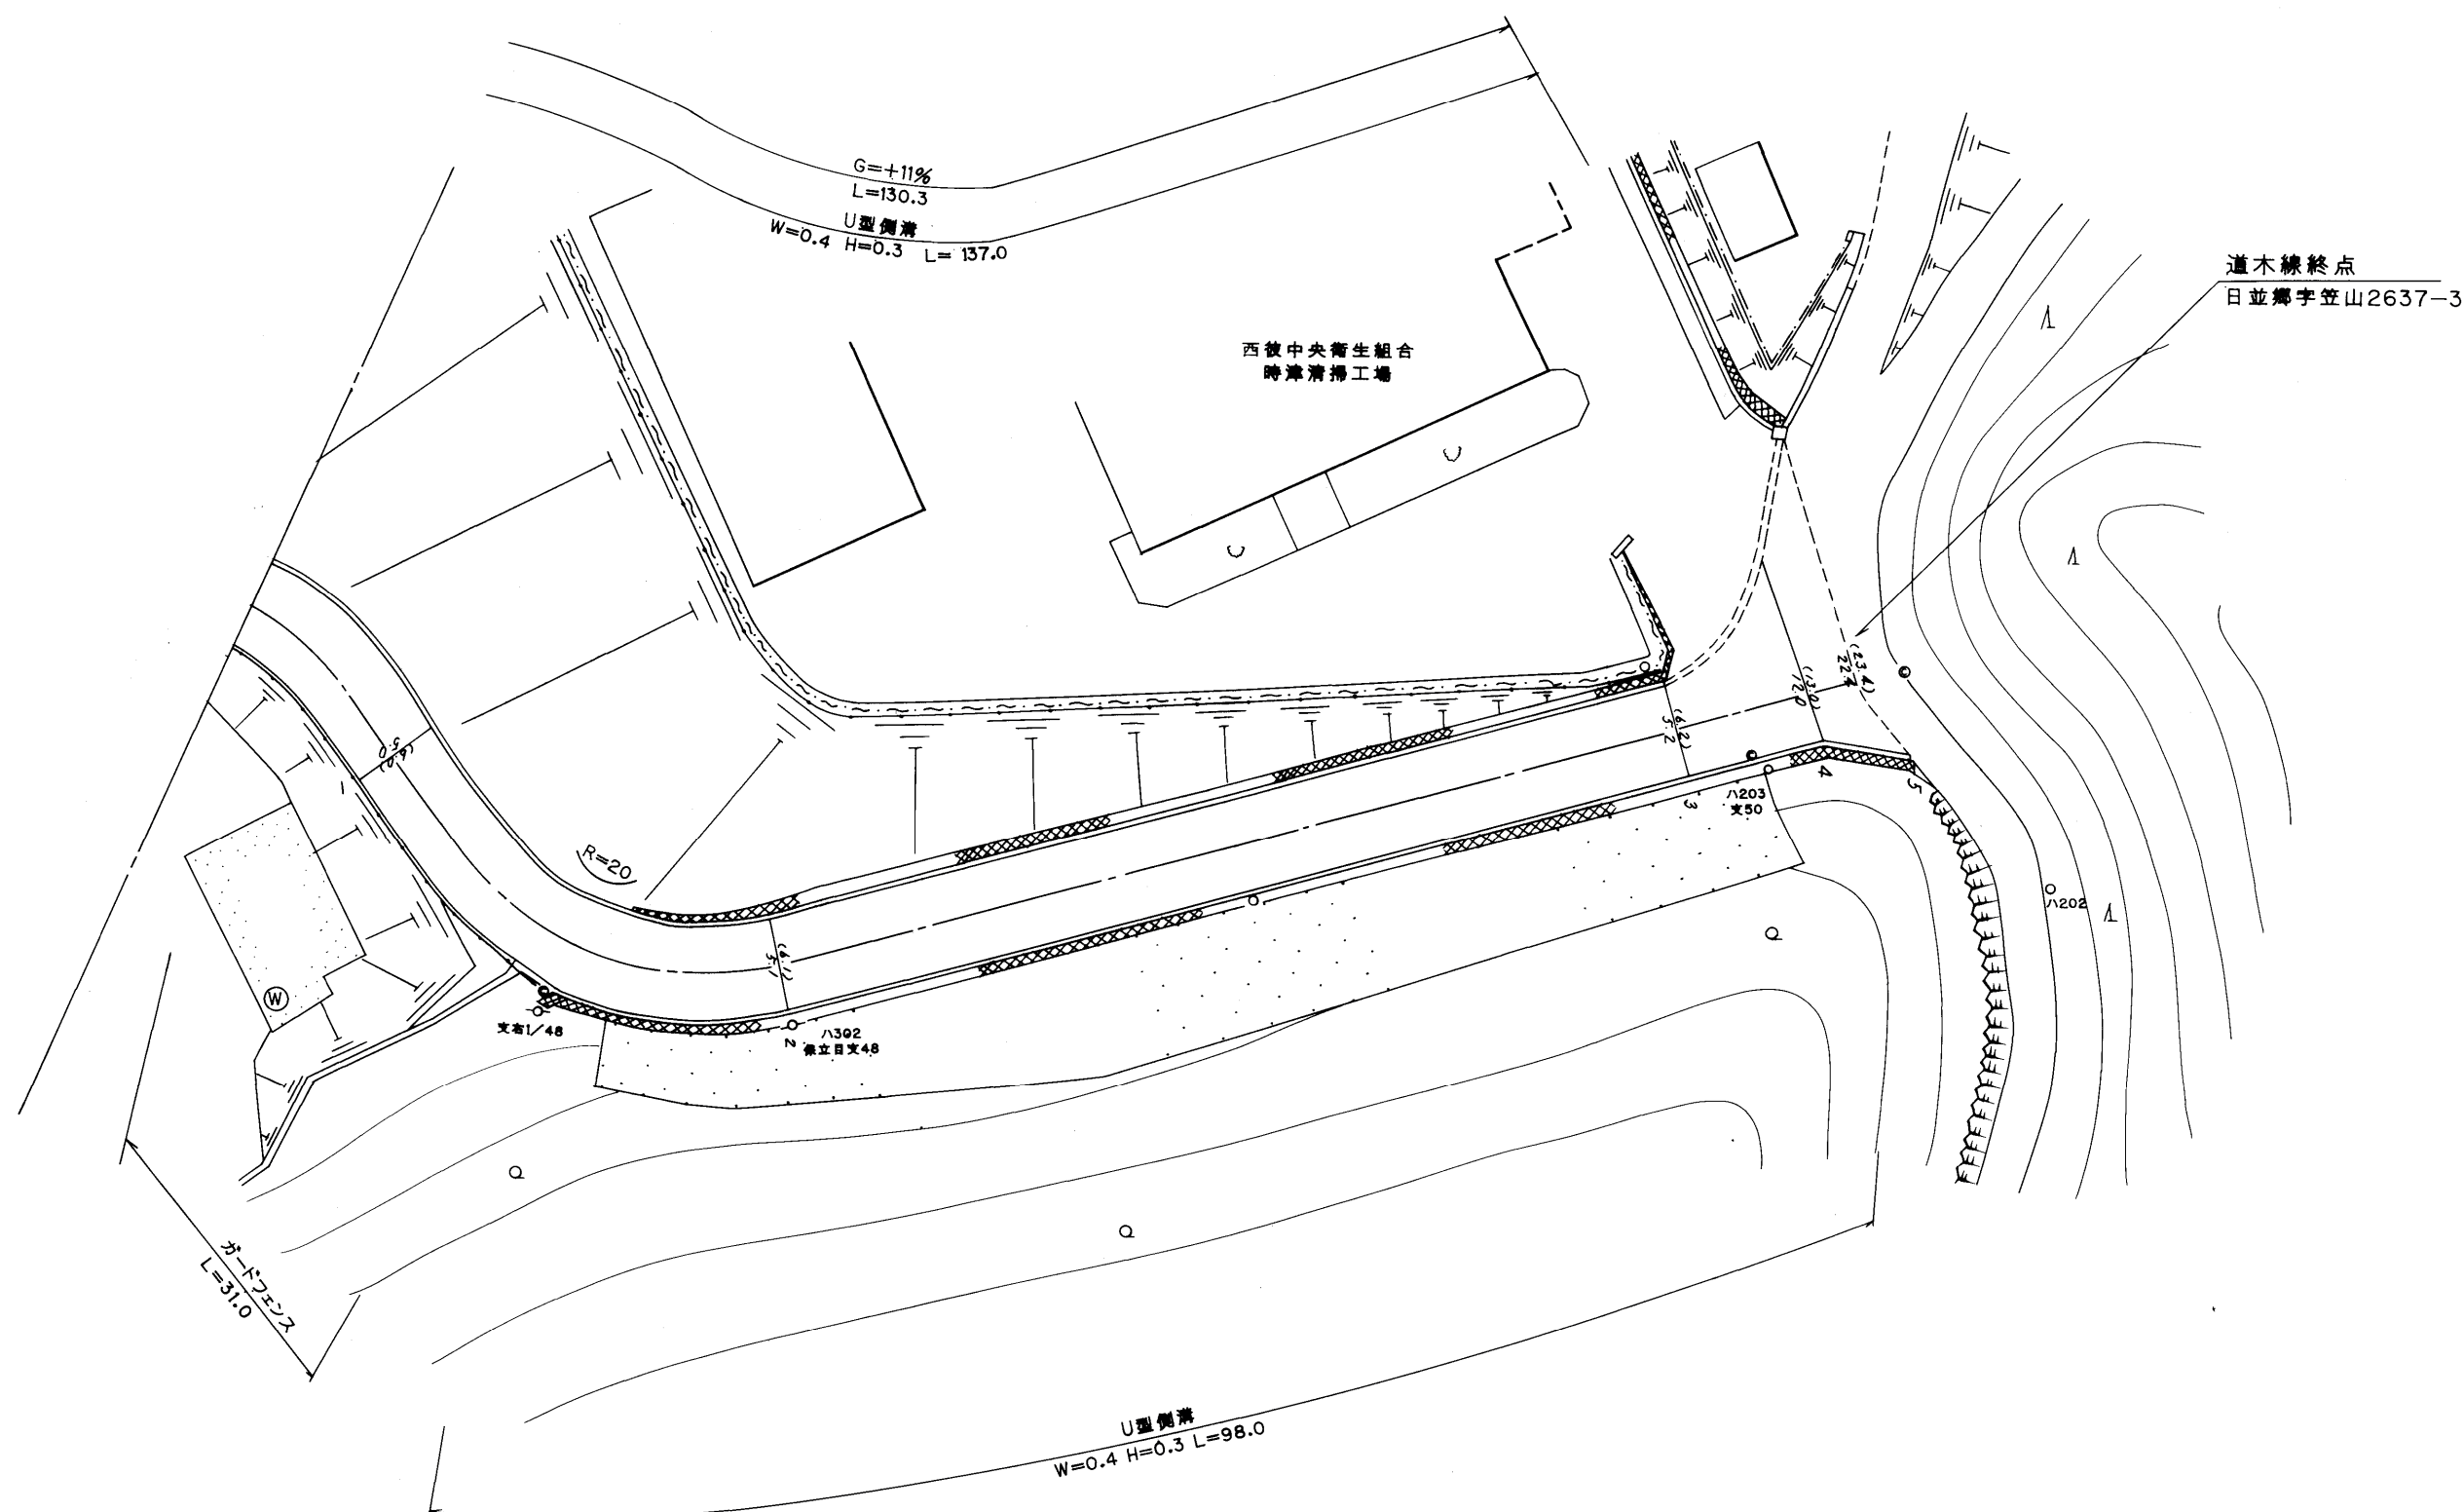

路線名	二級町道道 木 線		
図面番号	9	縮尺	1:500
作成年月日	平成11年3月31日		
作成者	扇精光株式会社		
時津町役場			