



整理番号	区間長	車道巾員	路肩巾員	歩道巾員	待避所巾員	分離帯巾員	全巾員	路面種別	設計CBR	舗装年度	改良未改良	改良年度	備考
1	5.4	2.4 3.3	1.0 1.0				3.4 4.3	C0			未		
2	2.5	3.3 2.1	1.0 1.0				4.3 3.1	〃			〃		
3	31.5	2.1 2.4	1.0 1.0				3.1 3.4	〃			〃		
4	4.0	2.4 2.0	1.0 1.0				3.4 3.0	〃			〃		
5	1.8	2.0 2.2	1.0 1.0				3.0 3.2	〃			〃		
6	1.8	2.2 1.6	1.0 1.0				3.2 2.6	〃			〃		
7	4.5	1.6 2.0	1.0 1.0				2.6 3.0	〃			〃		
8	9.3	2.0 1.8	1.0 1.0				3.0 2.8	〃			〃		
9	16.9	1.8 2.0	1.0 1.0				2.8 3.0	〃			〃		
10	9.6	2.0 2.2	1.0 1.0				3.0 3.2	〃			〃		
11	3.8	1.9 2.1	1.0 1.0				2.9 3.1	〃			〃		
12	15.9	2.1 2.0	1.0 1.0				3.1 3.0	〃			〃		
13	5.0	2.0 1.3	1.0 1.0				3.0 2.3	〃			〃		
14	6.3	1.3 2.0	1.0 1.0				2.3 3.0	〃			〃		
計	118.3												

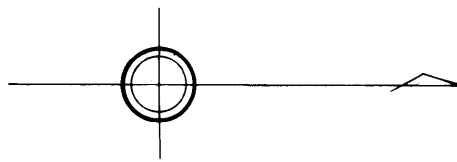

日並郷字高尾

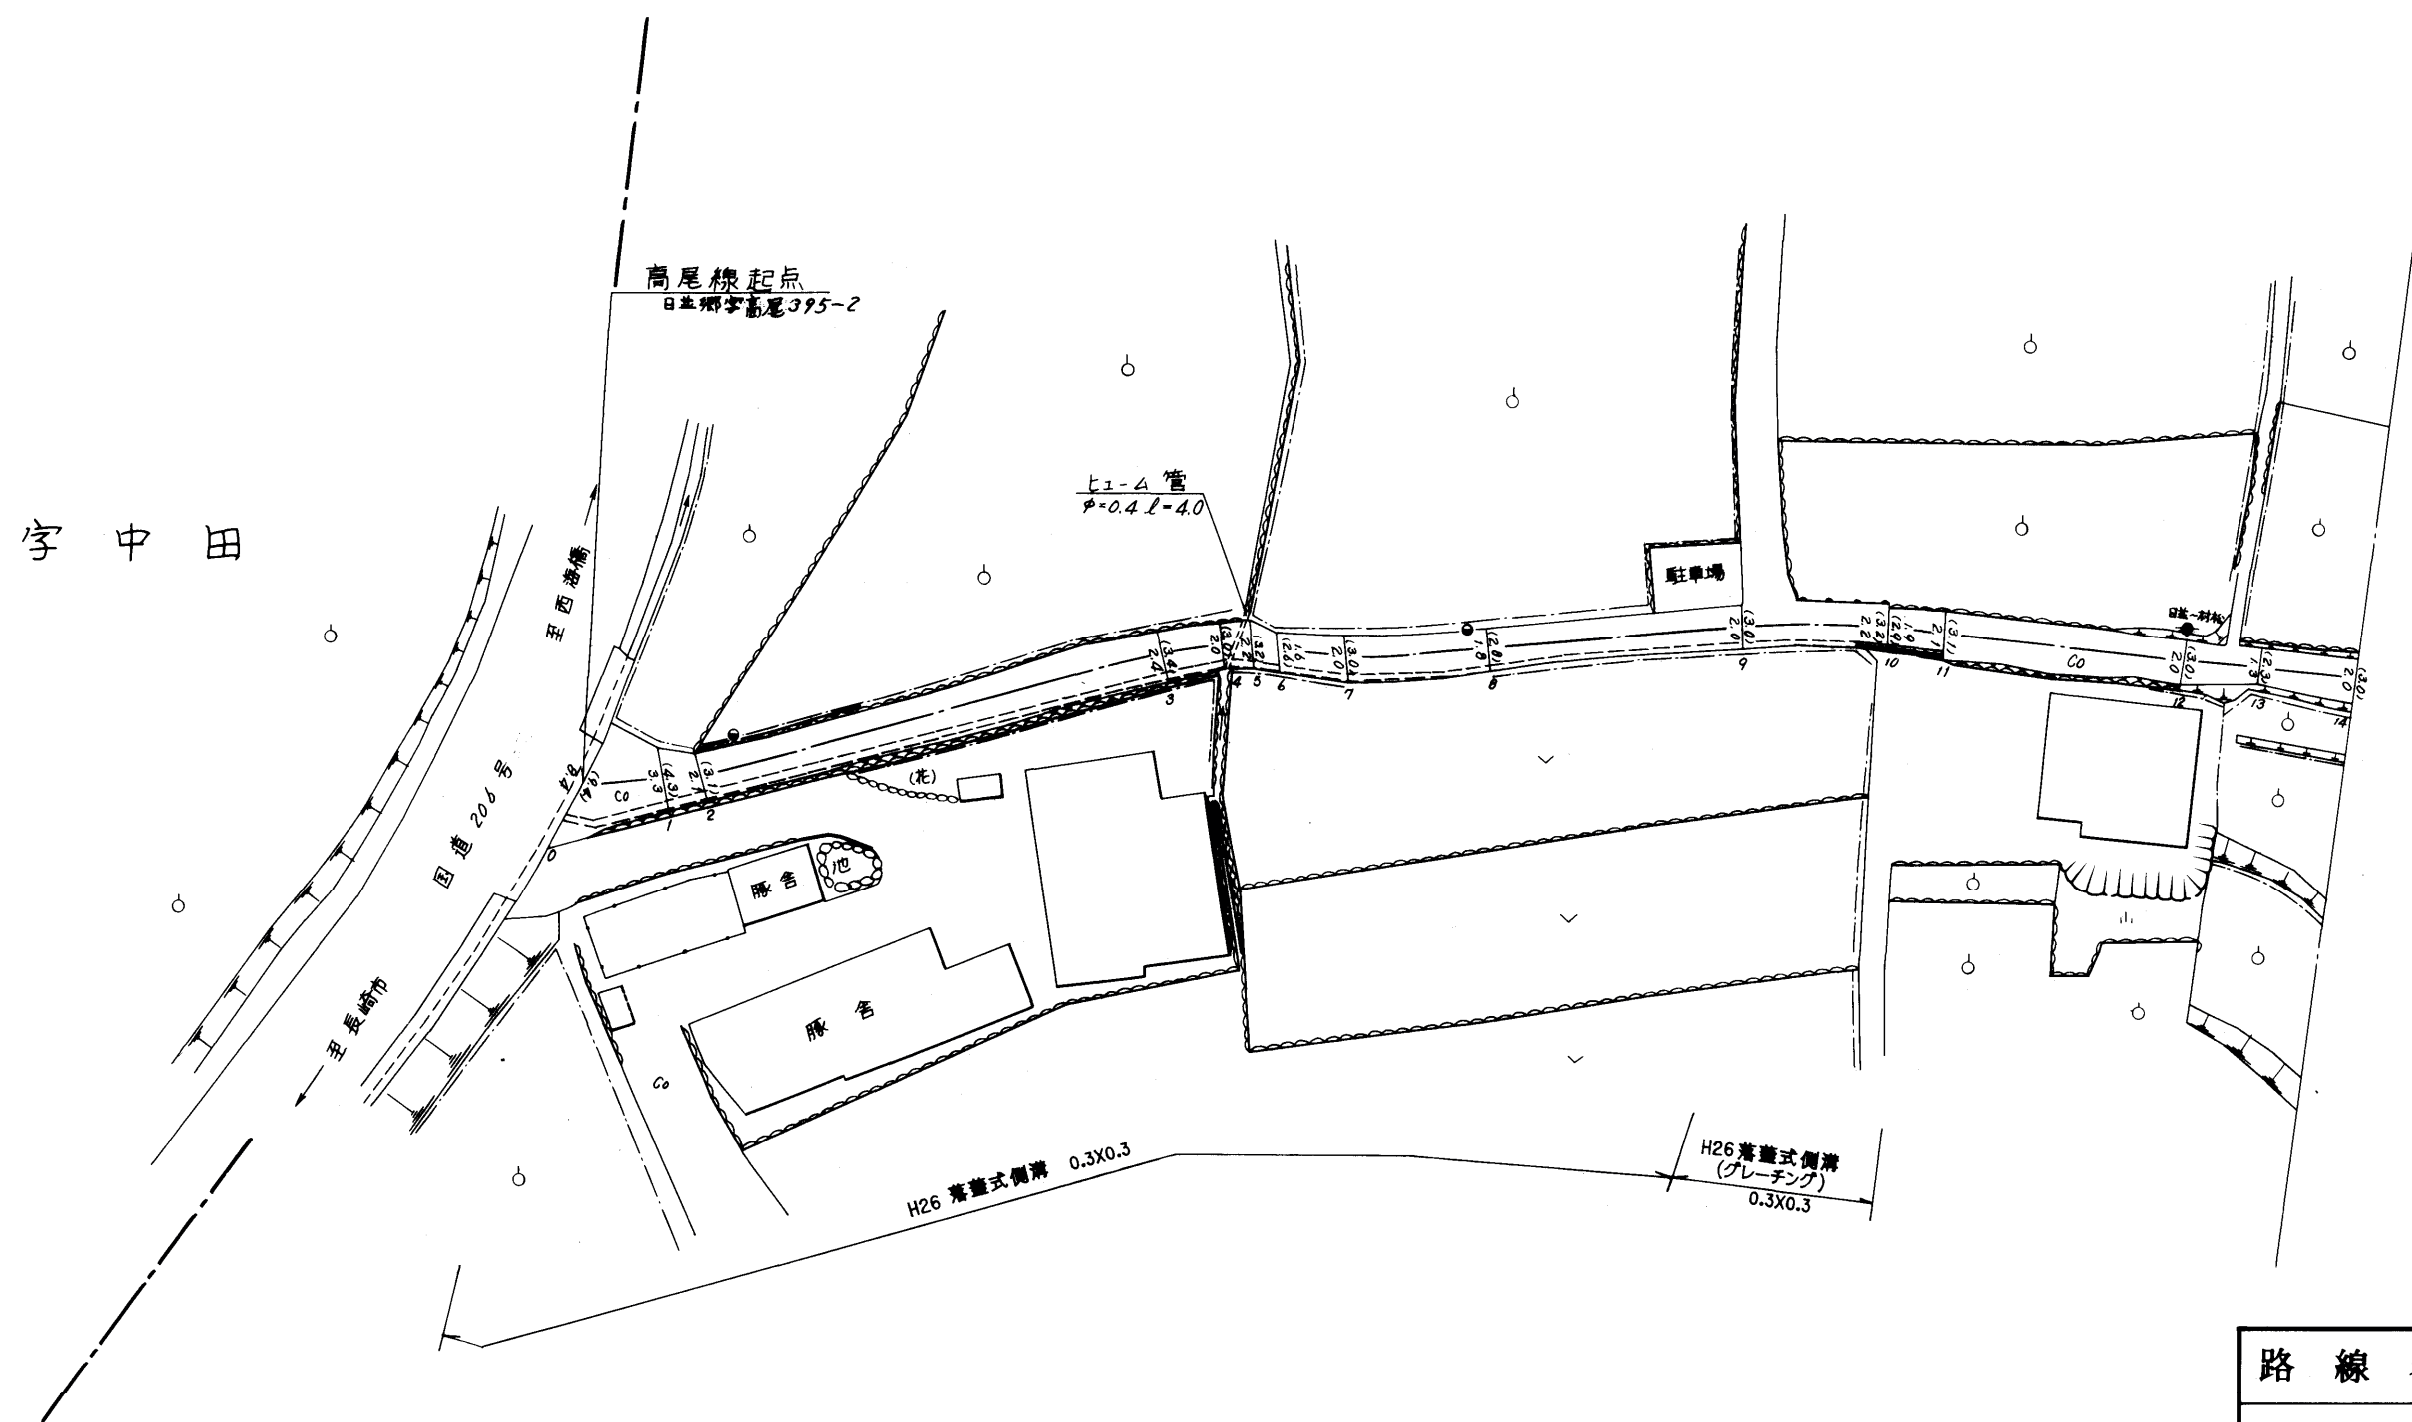


252

路線名	一般町道 高尾線		
図面番号	1	縮尺	1:500
作成年月日	昭和57年4月1日 平成27年3月31日		
作成者	扇精光株式会社		
時津町役場			

整理番号	区間長	車道巾員	路肩巾員	歩道巾員	待避所巾員	分離帯巾員	全巾員	路面種別	設計CBR	舗装年度	改良未改良	改良年度	備考
1	4.7	2.0	1.0				3.0	C0			未		
		2.1	1.0				3.1						
2	4.9	2.1	1.0				3.1						
		1.9	1.0				2.9						
3	17.4	1.9	1.0				2.9						
		2.0	1.0				3.0						
4	9.9	2.0	1.0				3.0						
		2.1	1.0				3.1						
5	5.8	2.1	1.0				3.1						
		1.6	1.0				2.6						
6	17.9	1.6	1.0				2.6						
		1.7	1.0				2.7						
7	14.9	1.7	1.0				2.7						
		1.6	1.0				2.6						
8	1.3	2.0	1.0				3.0						
		2.1	1.0				3.1						
9	4.0	2.5	1.0				3.5						
		2.6	1.0				3.6						
10	5.8	2.6	1.0				3.6	AS					
		2.5	1.0				3.5						
11	11.7	4.2	1.0				5.2						
		11.9	1.0				12.9						
12	3.4	11.9	1.0				12.9						
		11.1	1.0				12.1						
13	3.4	11.1	1.0				12.1						
		3.1	1.0				4.1						
14	5.0	3.0	1.0				4.0						
		3.8	1.0				4.8						
15	2.4	3.4	1.0				4.4						
		3.2	1.0				4.2						
16	14.1	3.2	1.0				4.2						
		3.2	1.0				4.2						
17	6.1	3.2	1.0				4.2						
		3.1	1.0				4.1						
18	15.2	3.1	1.0				4.1						
		3.1	1.0				4.1						
19	3.4	3.1	1.0				4.1						
		4.1	1.0				5.1						
計	151.3												

日並郷字高尾

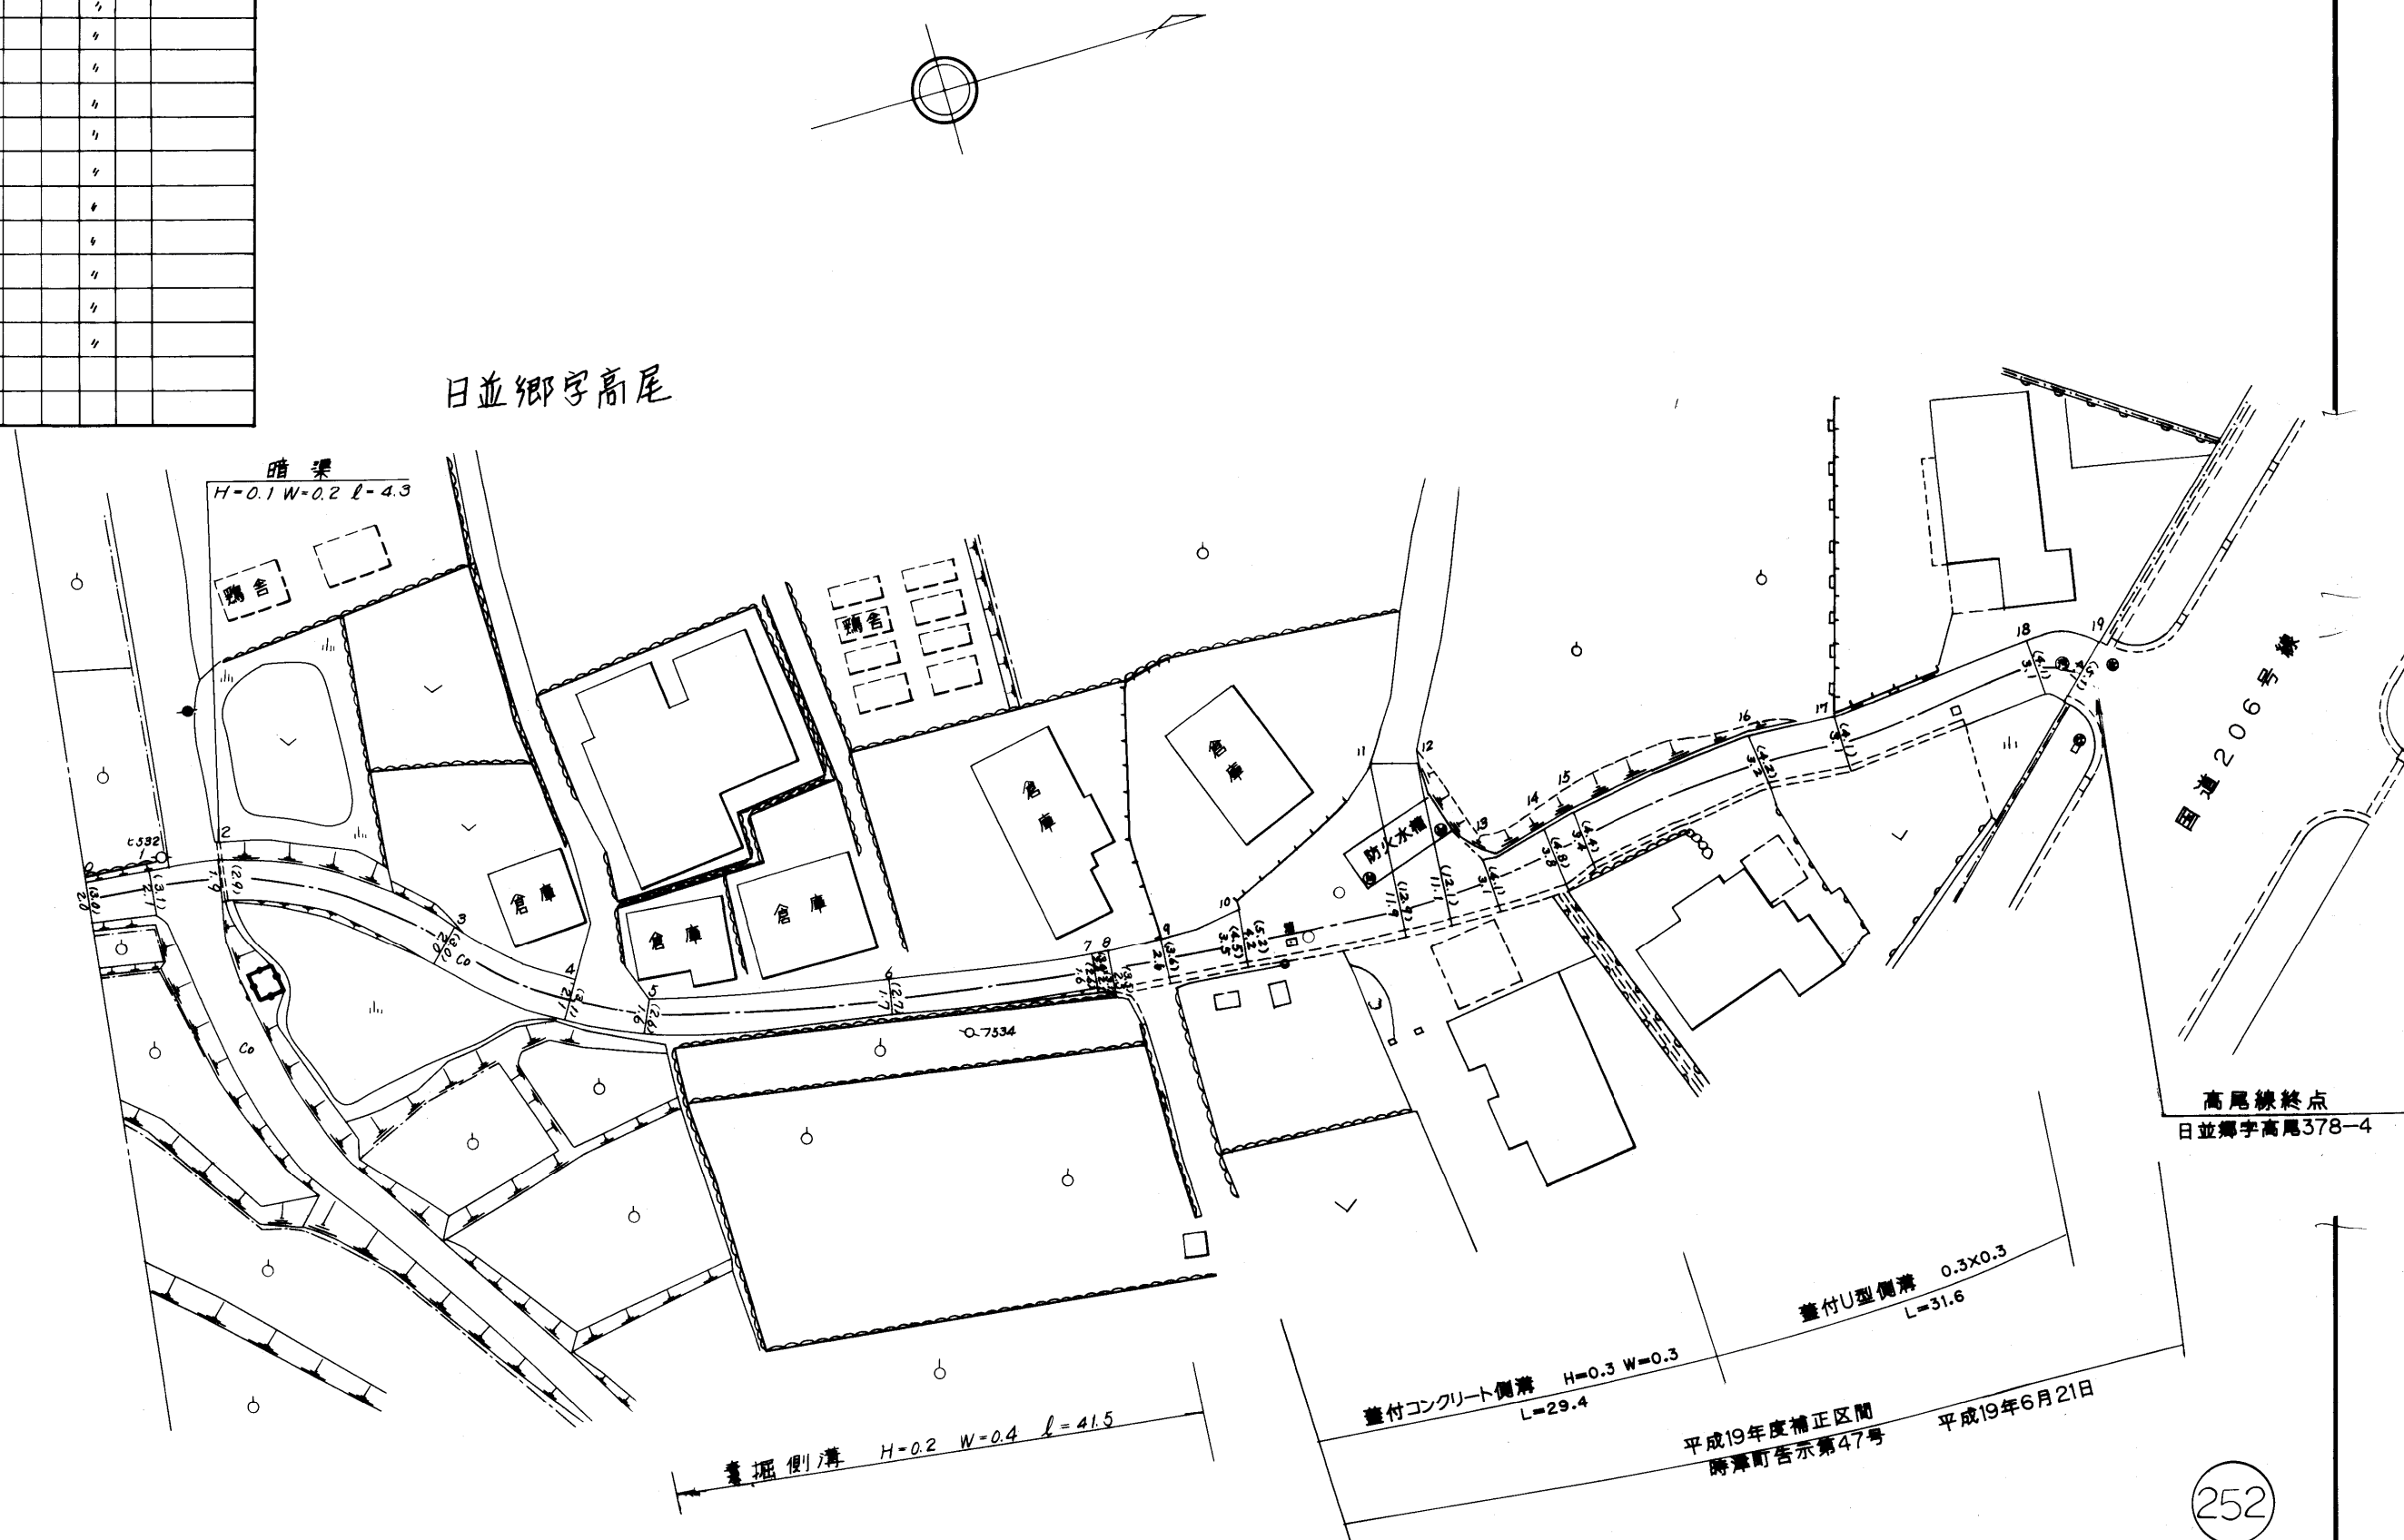

高尾線終点
日並郷字高尾378-4

路線名	一般町道 高尾線		
図面番号	2	縮尺	1:500
作成年月日	昭和57年4月1日 平成20年3月31日		
作成者	扇精光株式会社		
時津町役場			

平成19年度補正区間
時津町告示第47号
平成19年6月21日