整理番号	区間長	車道巾員	路肩巾員	歩道巾員	待避所巾員	分離帯巾員	全巾員	路面種別	設計CBR	舗装年度	改良未改良	改良年度	備考
1	4.4	2.6 / 1.9	1.0 / 1.0	---	---	---	3.6 / 2.9	Co			未		
2	18.4	1.9 / 3.0	1.0 / 1.0	---	---	---	2.9 / 4.0	〃			〃		
3	4.4	3.0 / 2.2	1.0 / 1.0	---	---	---	4.0 / 3.2	Co			〃		
4	6.6	2.2 / 3.0	1.0 / 1.0	---	---	---	3.2 / 4.0	as		2004	改	2004	
5	12.5	3.0 / 2.8	1.0 / 1.0	---	---	---	4.0 / 3.8	〃		〃	〃	〃	
6	4.4	2.8 / 4.8	1.0 / 1.0	---	---	---	3.8 / 5.8	〃		〃	〃	〃	
7	3.2	4.8 / 3.9	1.0 / 1.0	---	---	---	5.8 / 4.9	〃		〃	〃	〃	
8	4.0	3.9 / 2.6	1.0 / 1.0	---	---	---	4.9 / 3.6	〃		〃	〃	〃	
9	2.6	2.6 / 2.1	1.0 / 1.0	---	---	---	3.6 / 3.1	Co			未		
10	11.4	2.1 / 3.2	1.0 / 1.0	---	---	---	3.1 / 4.2	〃			〃		
11	3.4	3.2 / 3.6	1.0 / 1.0	---	---	---	4.2 / 4.6	〃			〃		
12	10.2	3.6 / 2.6	1.0 / 1.0	---	---	---	4.6 / 3.6	〃			〃		
13	7.2	2.6 / 1.7	1.0 / 1.0	---	---	---	3.6 / 2.7	〃			〃		
14	5.8	1.7 / 2.3	1.0 / 1.0	---	---	---	2.7 / 3.3	〃			〃		
15	12.9	2.3 / 1.5	1.0 / 1.0	---	---	---	3.3 / 2.5	〃			〃		
16	8.8	1.5 / 2.0	1.0 / 1.0	---	---	---	2.5 / 3.0	〃			〃		
17	7.1	2.0 / 2.1	1.0 / 1.0	---	---	---	3.0 / 3.1	〃			〃		
18	2.9	2.1 / 2.6	1.0 / 1.0	---	---	---	3.1 / 3.6	〃			〃		
19	5.2	2.6 / 2.4	1.0 / 1.0	---	---	---	3.6 / 3.4	〃			〃		
20	4.8	2.4 / 2.6	1.0 / 1.0	---	---	---	3.4 / 3.6	〃			〃		
21	10.2	3.0 / 3.5	1.0 / 1.0	---	---	---	4.0 / 4.5	〃			〃		
22	4.2	2.8 / 2.6	1.0 / 1.0	---	---	---	3.8 / 3.6	〃			〃		
23	5.9	2.6 / 3.2	1.0 / 1.0	---	---	---	3.6 / 4.2	〃			〃		
計	160.5												

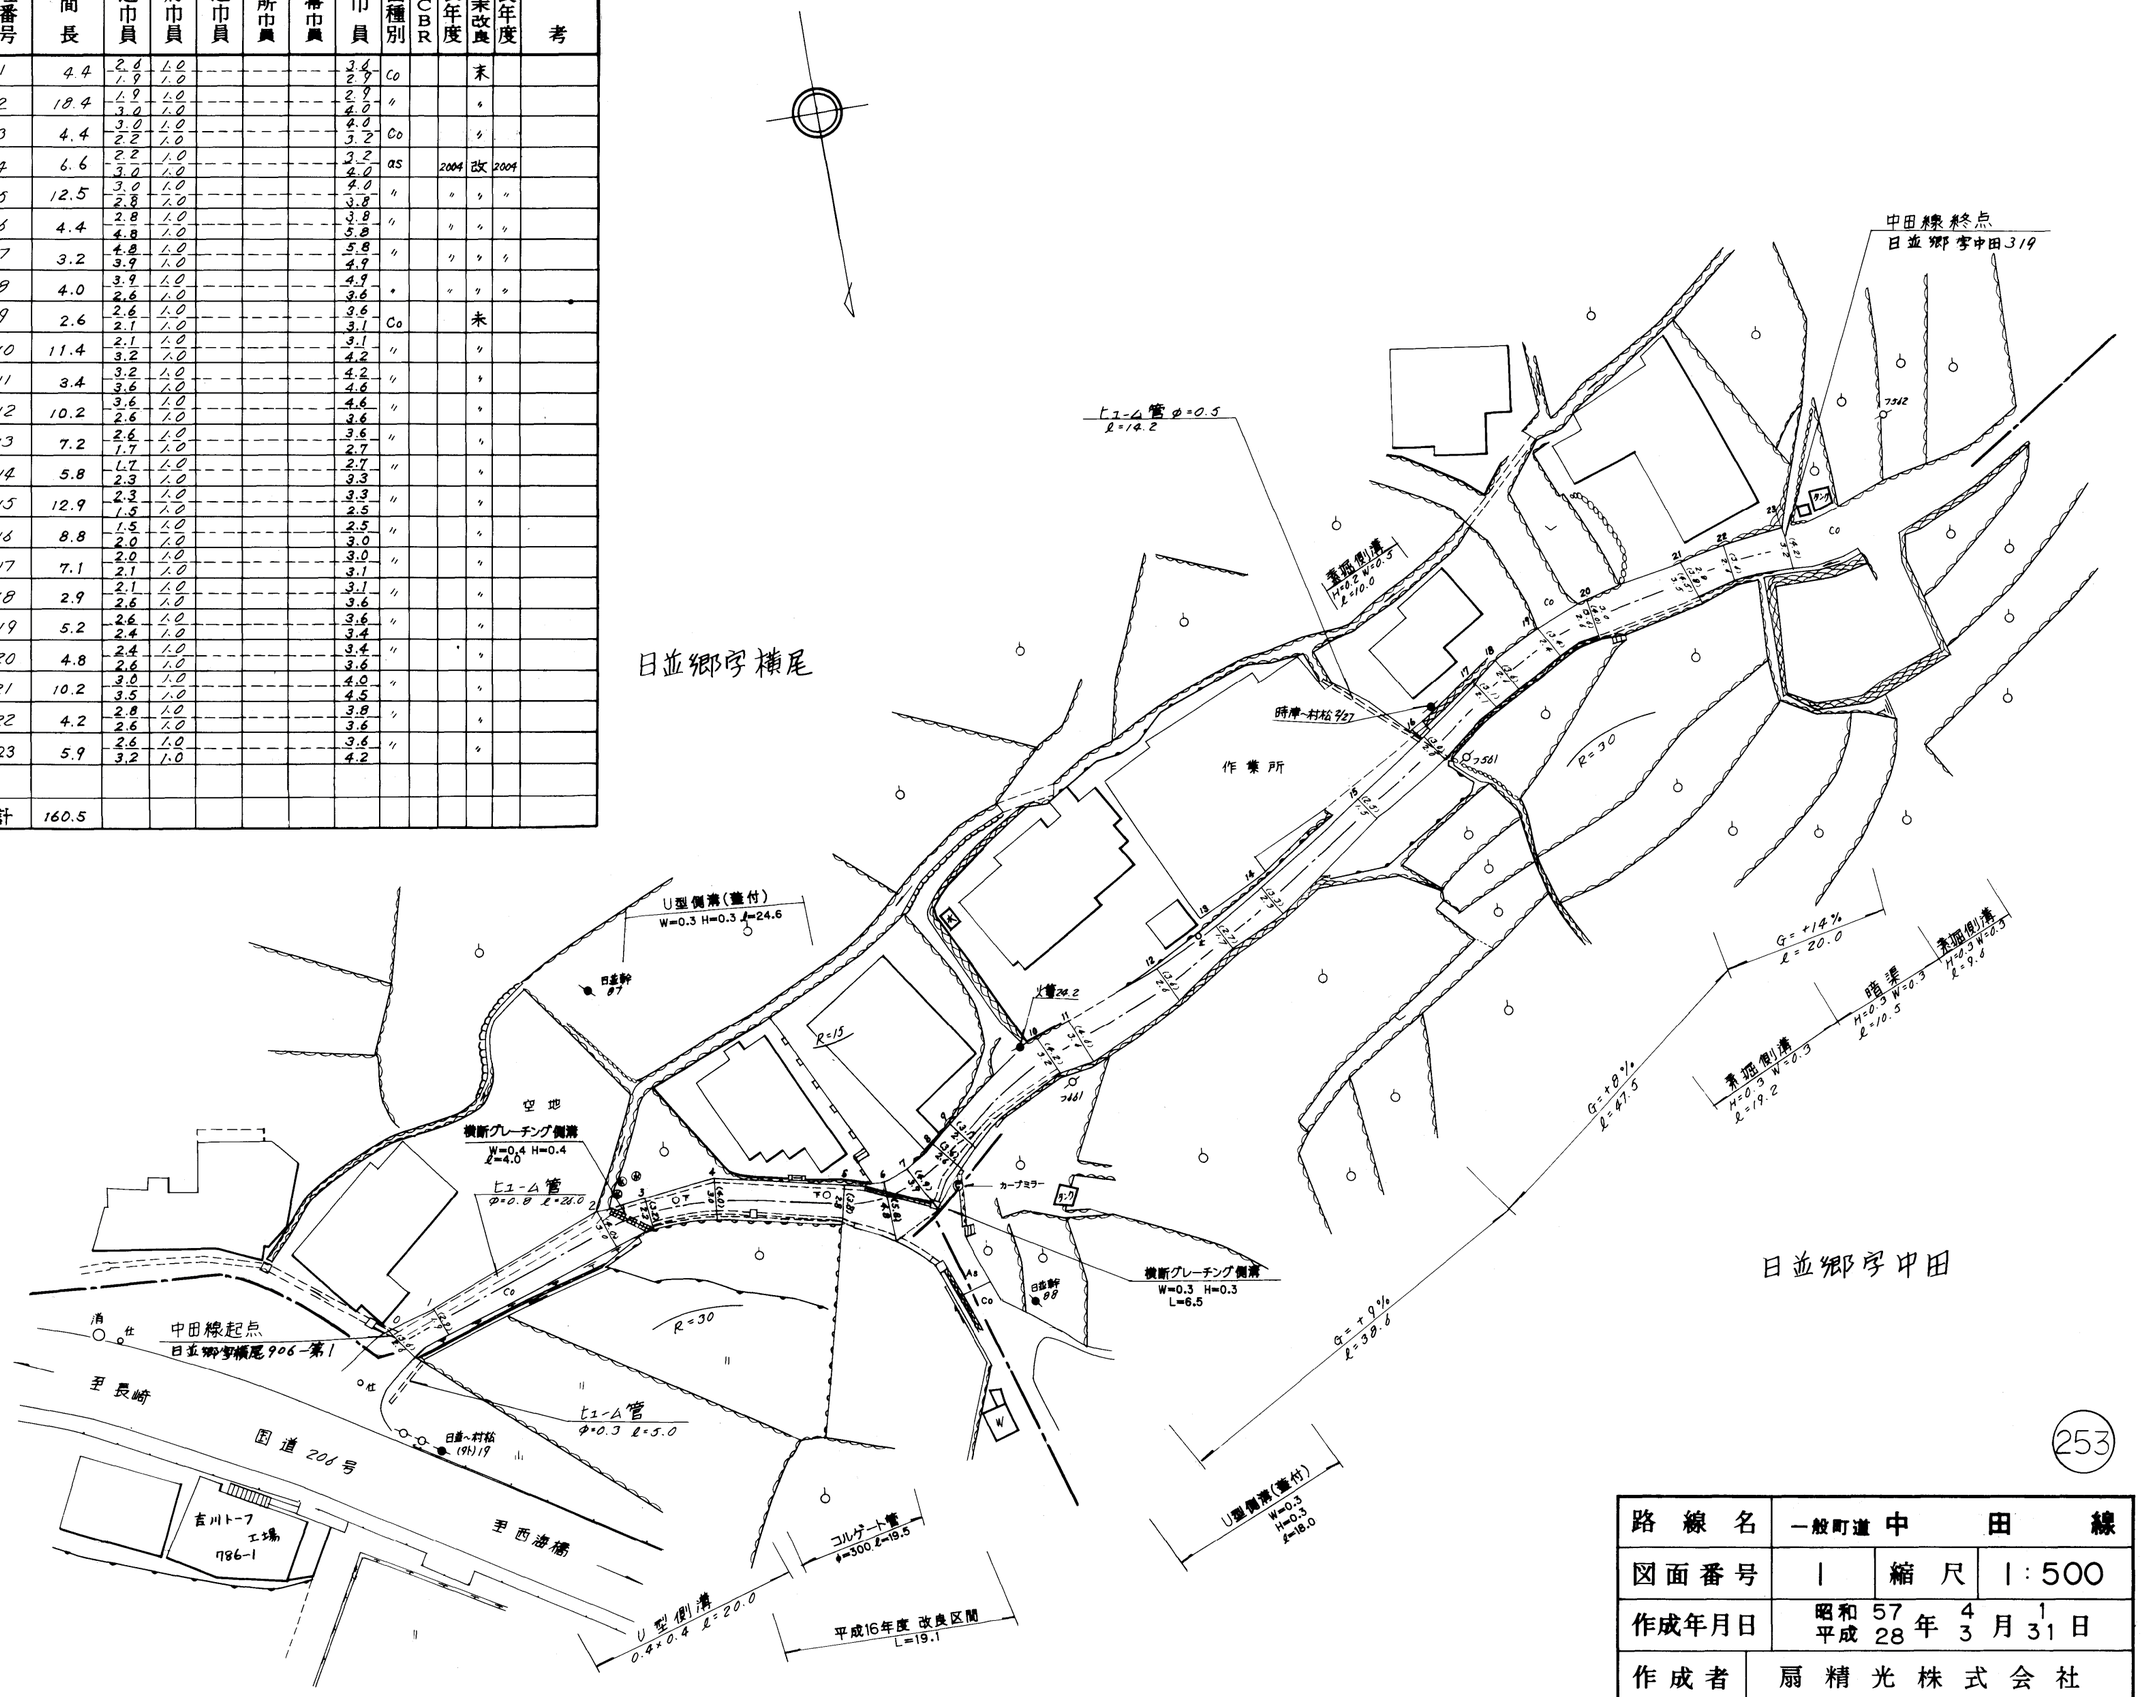

253

路線名	一般町道 中田線		
図面番号	1	縮尺	1:500
作成年月日	昭和 57 年 4 月 1 日 平成 28 年 3 月 31 日		
作成者	扇精光株式会社		
時津町役場			