
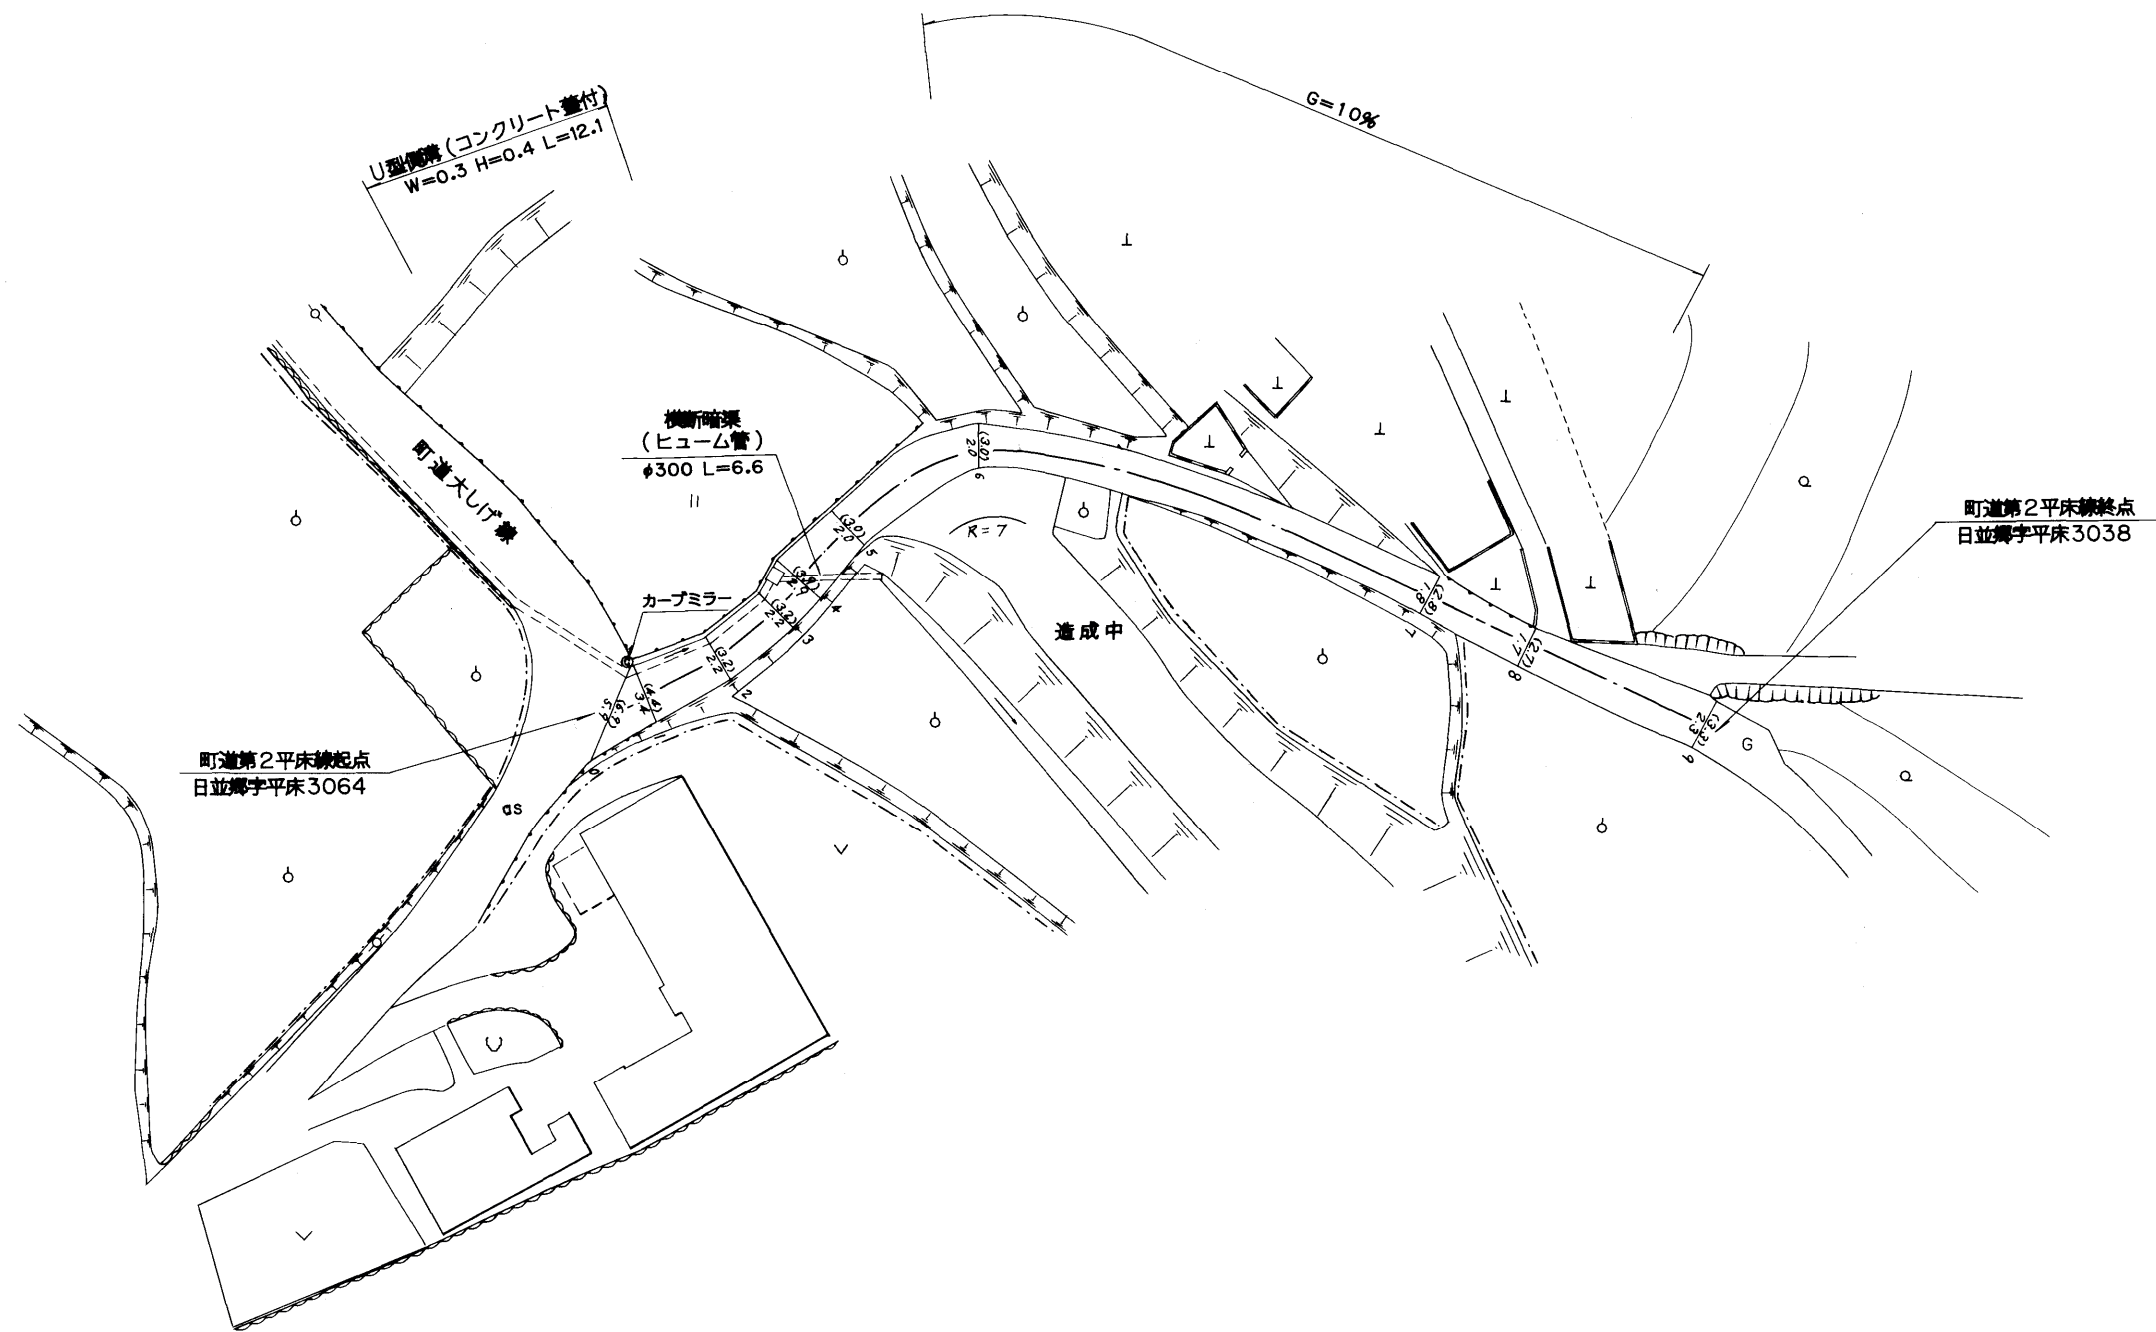


整理番号	区間長	車道巾員	路肩巾員	歩道等巾員(右)	歩道等巾員(左)	待避所巾員	中央帯巾員	全巾員	路面種別	設計C B R	舗装年度	改良未改良	改良年度	備考
1	2.4	5.9 3.4	1.0 1.0					6.9 4.4	as			未		
2	5.4	3.4 2.2	1.0 1.0					4.4 3.2	〃			〃		
3	5.0	2.2 2.2	1.0 1.0					3.2 3.2	〃			〃		
4	2.5	2.2 2.9	1.0 1.0					3.2 3.9	〃			〃		
5	4.7	2.9 2.0	1.0 1.0					3.9 3.0	〃			〃		
6	10.3	2.0 2.0	1.0 1.0					3.0 3.0	〃			〃		
7	31.2	2.0 1.8	1.0 1.0					3.0 2.8	〃			〃		
8	7.4	1.8 1.7	1.0 1.0					2.8 2.7	〃			〃		
9	12.8	1.7 2.3	1.0 1.0					2.7 3.3	〃			〃		
計	81.7													

日 並 郷
字 平 床

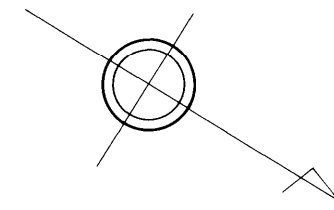

路線名	一般町道 第2平床線		
図面番号	1	縮尺	1:500
作成年月日	平成12年 3月31日		
作成者	扇精光株式会社		
時津町役場			