
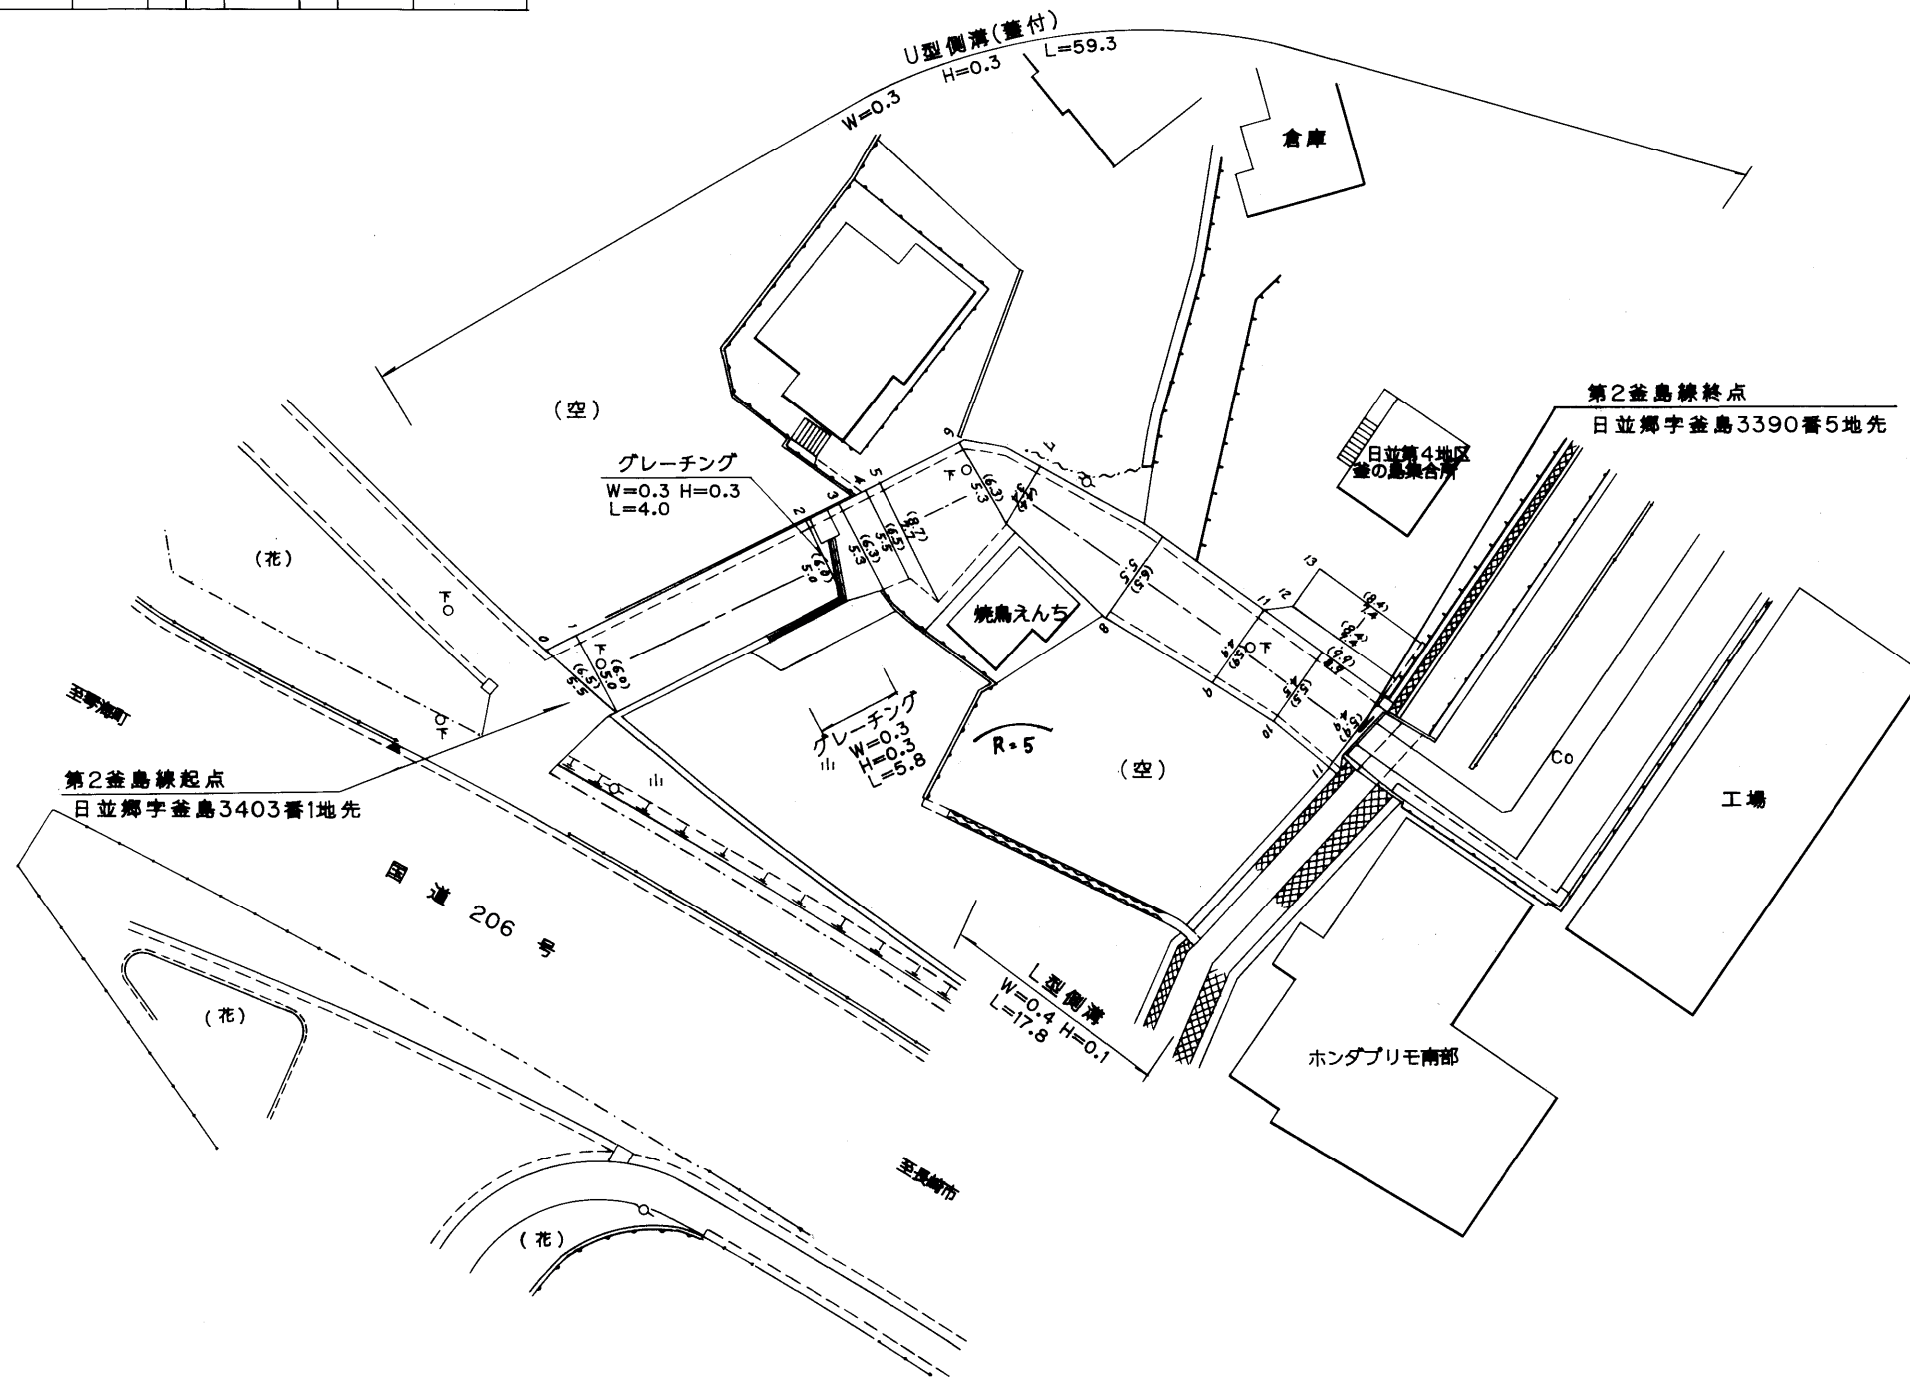


整理番号	区間長	車道巾員	路肩巾員	歩道等巾員(右)	歩道等巾員(左)	待避所巾員	中央帯巾員	全巾員	路面種別	設計C B R	舗装年度	改良未改良	改良年度	備考
1	1.1	5.5 5.0	1.0 1.0					6.5 6.0	AS		2002	未		
2	17.1	5.0 5.0	1.0 1.0					6.0 6.0	〃		〃	〃		
3	2.5	5.0 5.3	1.0 1.0					6.0 6.3	〃		〃	〃		
4	2.0	5.3 5.5	1.0 1.0					6.3 6.5	〃		〃	〃		
5	1.2	5.5 7.7	1.0 1.0					6.5 8.7	〃		〃	〃		
6	6.0	7.7 5.3	1.0 1.0					8.7 6.3	〃		〃	〃		
7	2.6	5.3 3.4	1.0 1.0					6.3 4.4	〃		〃	〃		
8	9.0	3.4 5.5	1.0 1.0					4.4 6.5	〃		〃	〃		
9	8.3	5.5 4.9	1.0 1.0					6.5 5.9	〃		〃	〃		
10	4.7	4.9 4.5	1.0 1.0					5.9 5.5	〃		〃	〃		
11	4.8	4.5 4.9	1.0 1.0					5.5 5.9	〃		〃	〃		
12	1.4	8.9 7.4	1.0 1.0					9.9 8.4	〃		〃	〃		
13	2.9	7.4 7.4	1.0 1.0					8.4 8.4	〃		〃	〃		
計	63.6													

日 並 郷

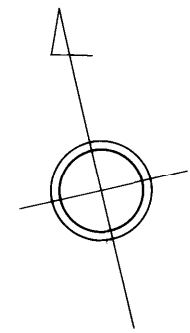

路線名	一般町道 第2釜島線		
図面番号	1	縮尺	1:500
作成年月日	平成15年3月31日		
作成者	扇精光株式会社		
時津町役場			