
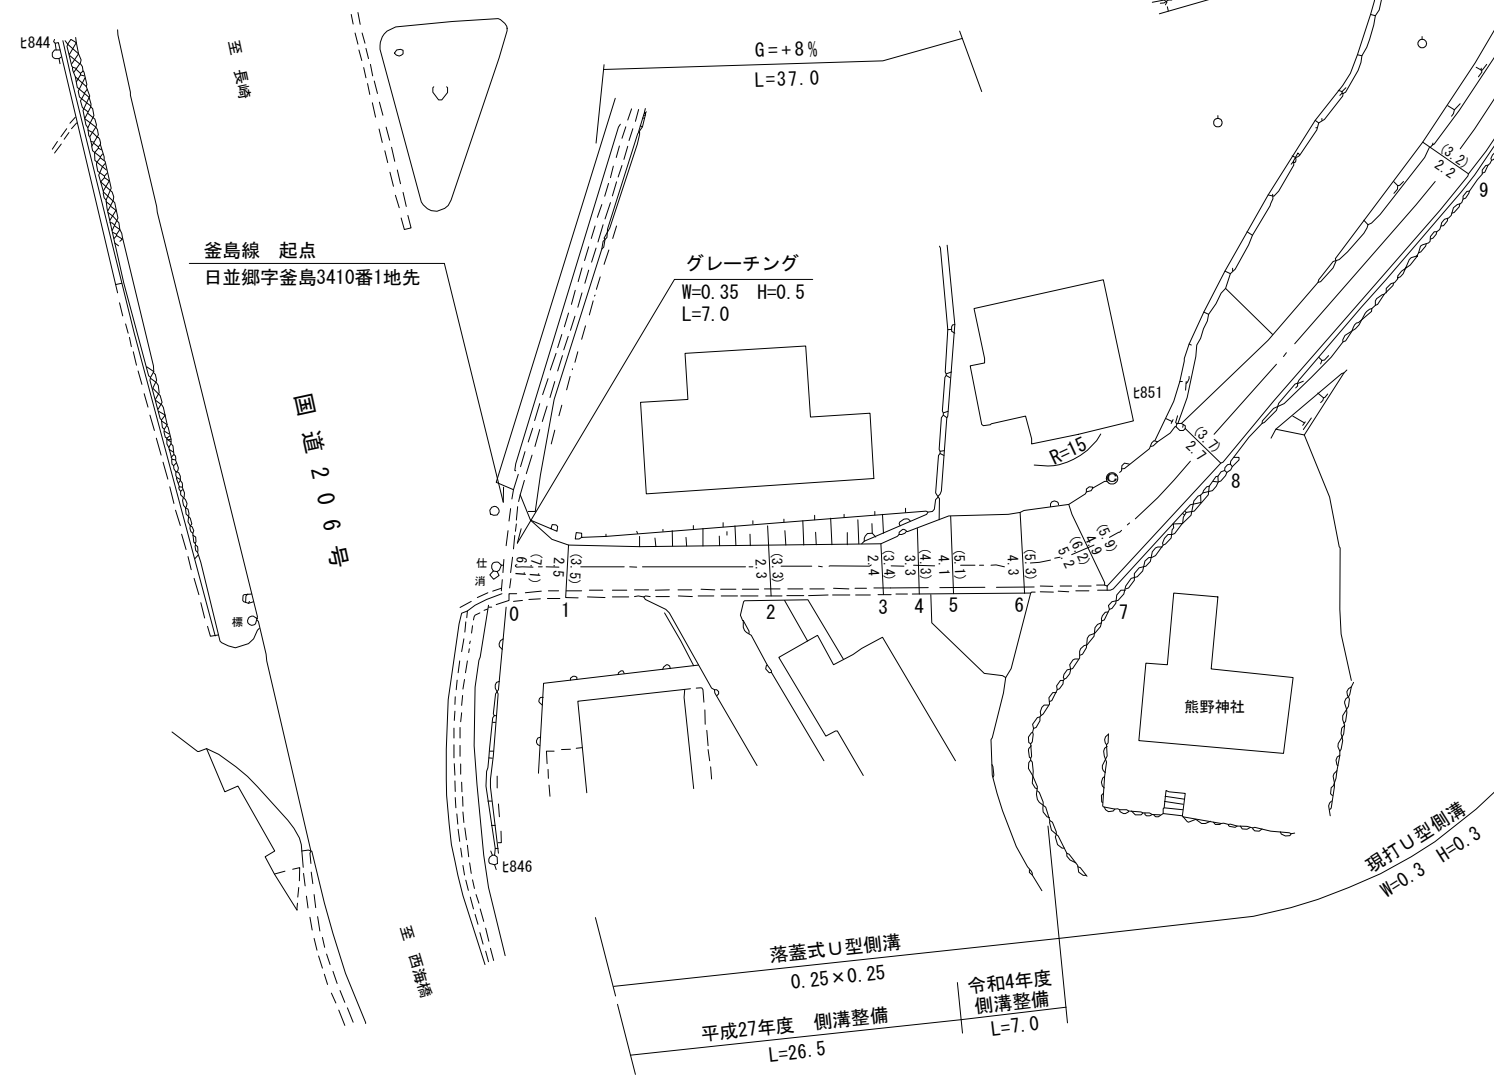
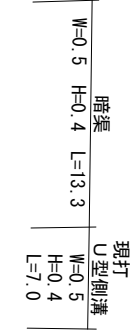


整理番号	区間長	車道幅員	路肩幅員	歩道等幅員(右)	歩道等幅員(左)	待避所幅員	中央帯幅員	全幅員	路面種別	設計C B R	舗装年度	改良未改良	改良年度	備考
1	3.6	6.1 2.5	1.0 1.0					7.1 3.5	∞			未		
2	13.2	2.5 2.3	1.0 1.0					3.5 3.3	"			"		
3	7.3	2.3 2.4	1.0 1.0					3.3 3.4	"			"		
4	2.4	2.4 3.3	1.0 1.0					3.4 4.3	"			"		
5	2.3	3.3 4.1	1.0 1.0					4.3 5.1	"			"		
6	4.5	4.1 4.3	1.0 1.0					5.1 5.3	"			"		
7	4.6	4.3 5.2	1.0 1.0					5.3 6.2	"			"		
8	10.6	4.9 2.7	1.0 1.0					5.9 3.7	"			"		
9	24.8	2.7 2.2	1.0 1.0					3.7 3.2	"			"		
10	42.9	2.2 2.5	1.0 1.0					3.2 3.5	"			"		
11	1.0	2.5 3.8	1.0 1.0					3.5 4.8	"			"		
12	6.5	3.8 3.6	1.0 1.0					4.8 4.6	"			"		
13	12.1	4.4 4.3	1.0 1.0					5.4 5.3	"			"		
計	135.8													

日並郷字釜島

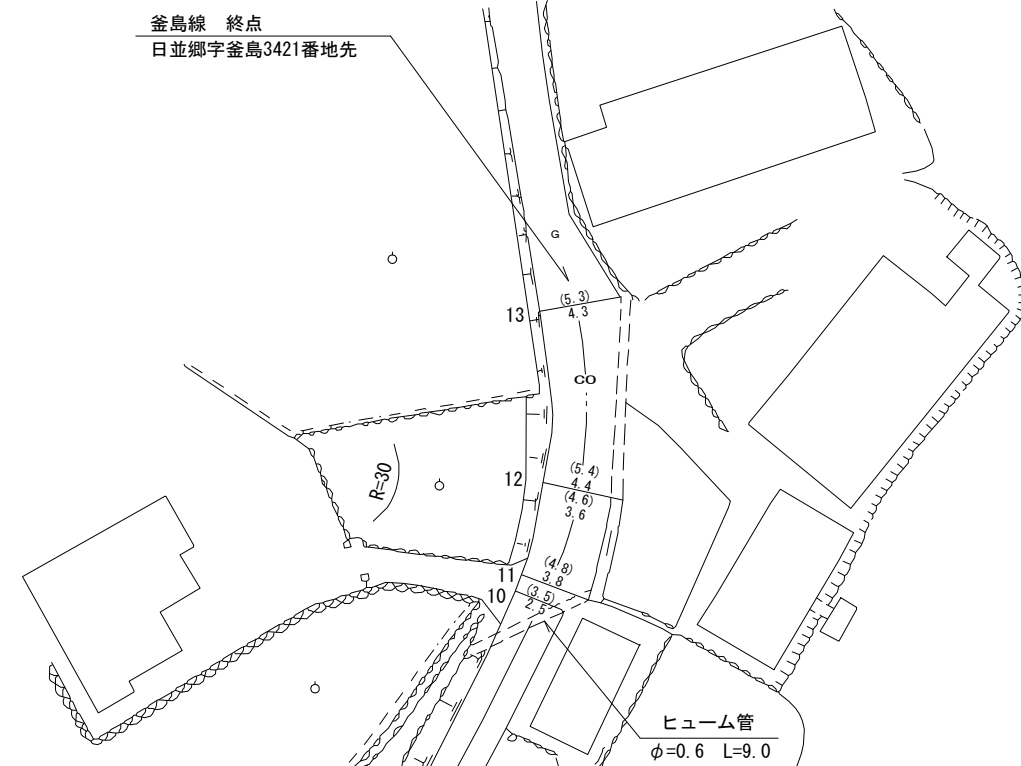

路線名	一般町道 釜島線		
図面番号	1	縮尺	1 : 500
作成年月日	平成 16年 3月 31日 令和 5年 3月 31日		
作成者	扇精光コンサルタンツ株式会社		
時津町役場			