
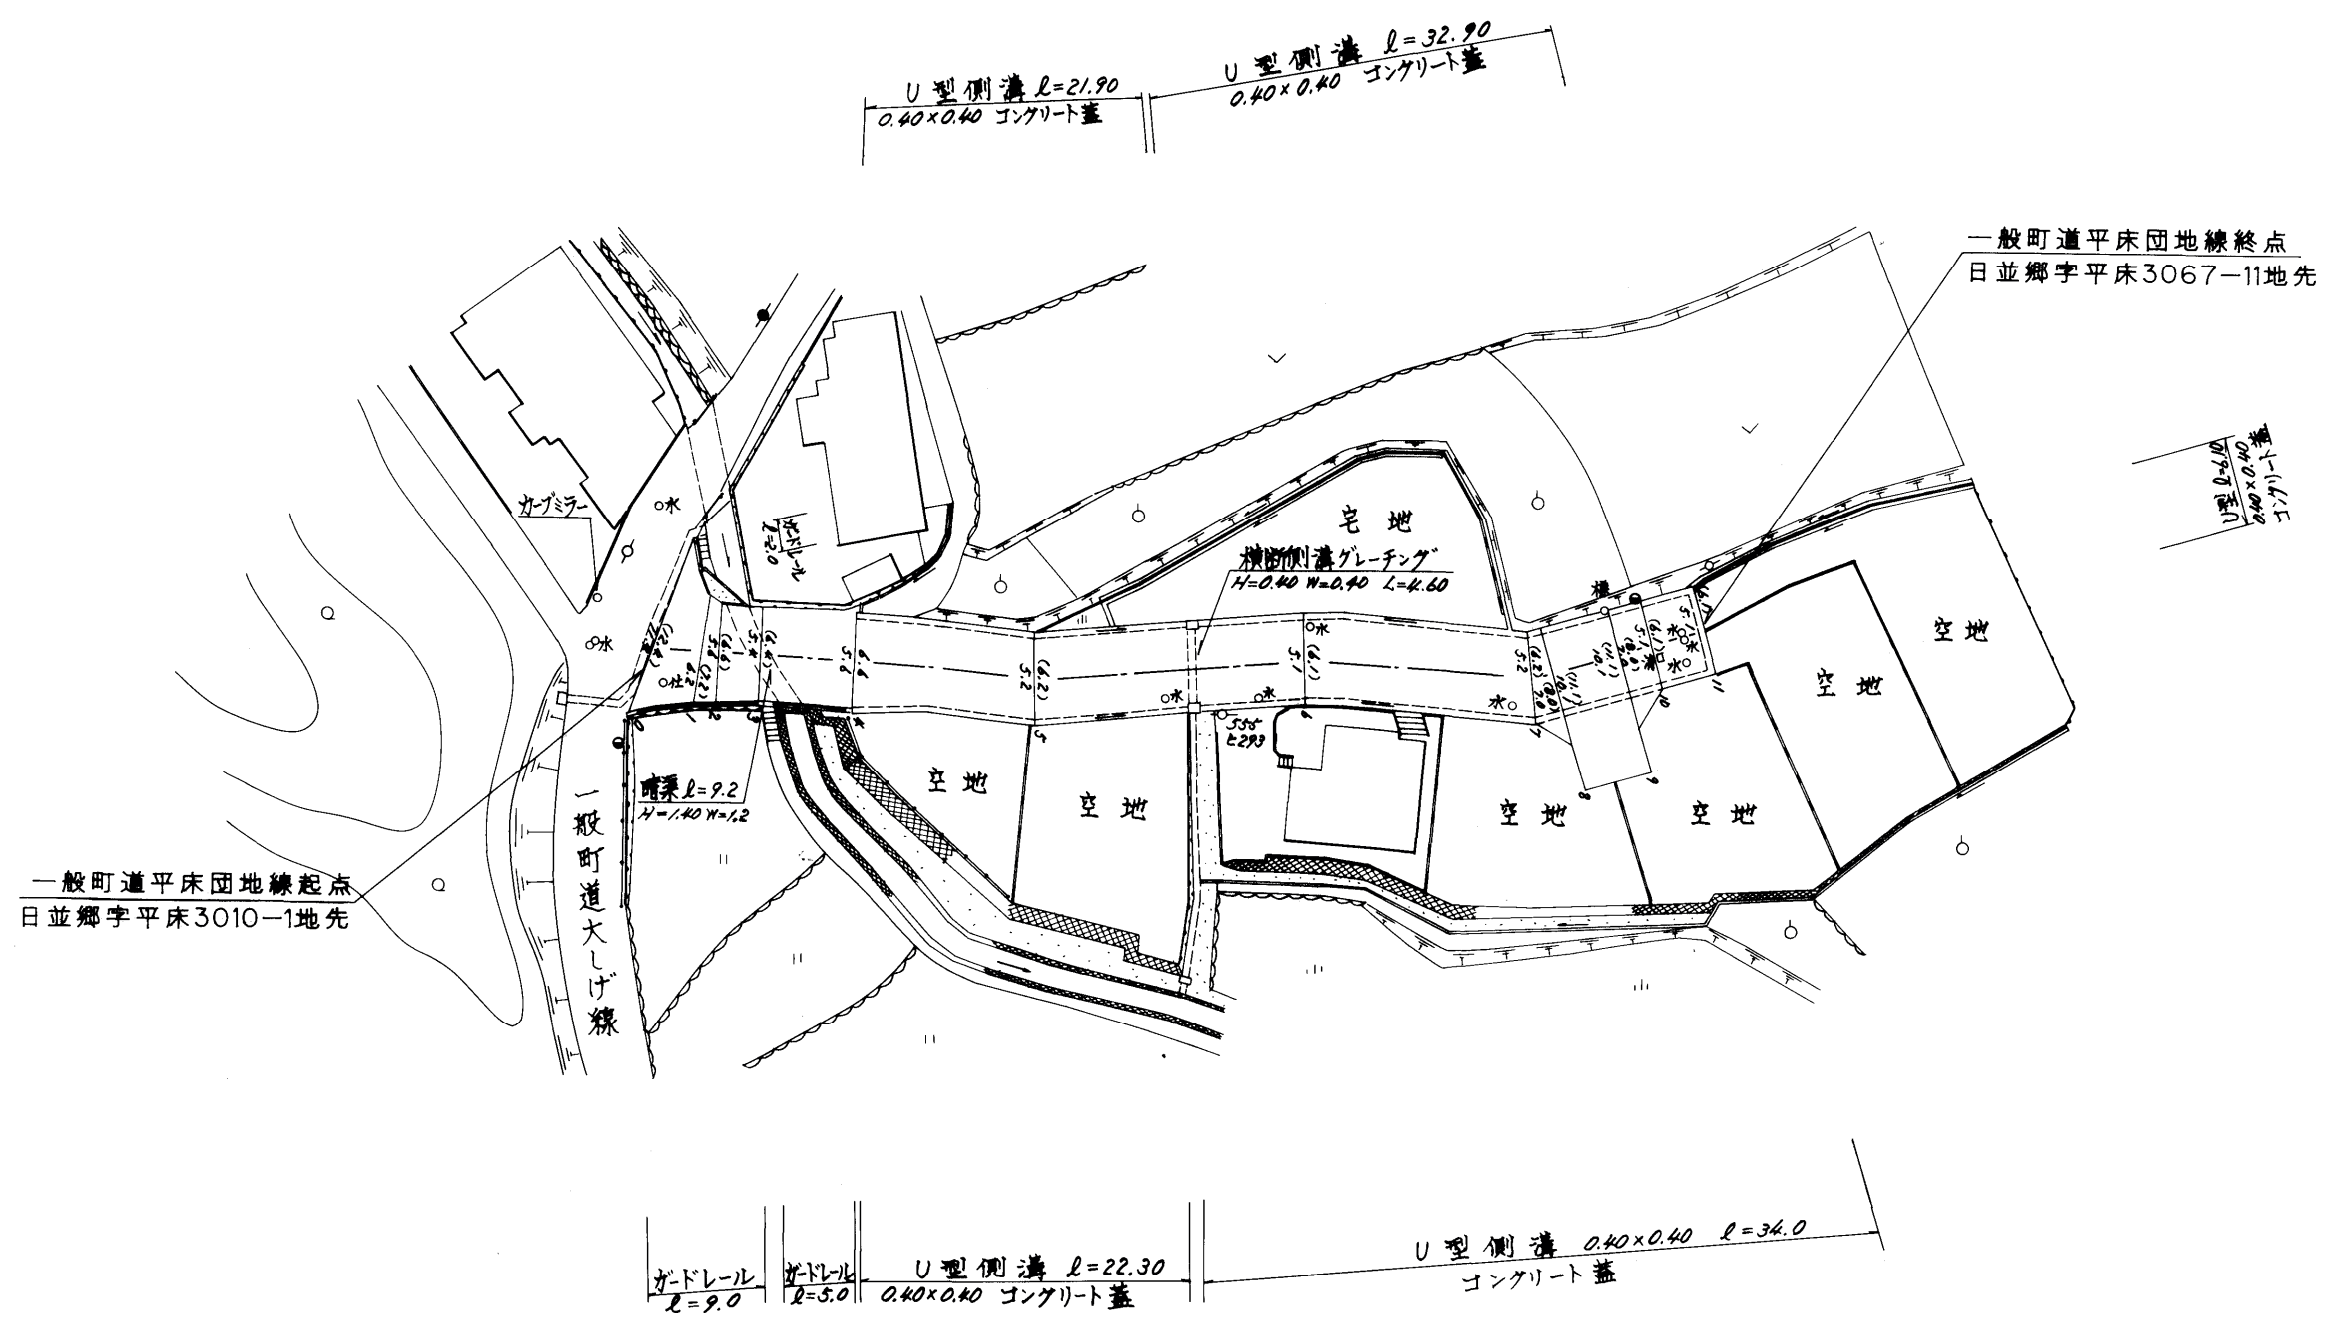


整理番号	区間長	車道巾員	路肩巾員	歩道等巾員(右)	歩道等巾員(左)	待避所巾員	中央帯巾員	全巾員	路面種別	設計C B R	舗装年度	改良未改良	改良年度	備考
1	3.2	11.4 6.2	1.0					12.4 7.2	AS			改		
2	1.2	6.2 5.6						7.2 6.6	〃			〃		
3	2.7	5.6 5.6						6.6 6.6	〃			〃		
4	6.1	5.6 5.6						6.6 6.6	〃			〃		
5	12.1	5.6 5.2						6.6 6.2	〃			〃		
6	17.9	5.2 5.1						6.2 6.1	〃			〃		
7	15.1	5.2 5.2						6.2 6.2	〃			〃		
8	1.4	5.2 5.0						6.2 6.0	〃			〃		
9	4.6	10.1 10.7						11.1 11.7	〃			〃		
10	2.2	7.0 5.1						8.0 6.1	〃			〃		
11	3.6	5.7 5.7						6.7 6.7	〃			〃		
計	70.1													

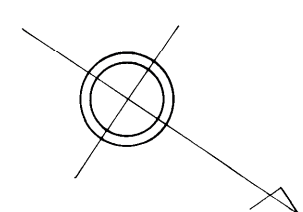

路線名	一般町道平床団地線		
図面番号	1	縮尺	1:500
作成年月日	平成7年4月1日		
作成者	扇精光株式会社		
時津町役場			