



| 整理番号 | 区間長 | 車道巾員 | 路肩巾員 | 歩道等巾員(右) | 歩道等巾員(左) | 待避所巾員 | 中央帯巾員 | 全巾員 | 路面種別 | 設計C B R | 舗装年度 | 改良未改良 | 改良年度 | 備考 |
|------|----------------|--------------|------|----------|----------|-------|-------|--------------|------|---------|------|-------|------|------|
| 1 | 1.0 | 8.9 7.0 | 1.0 | | | | | 9.9 8.0 | 4.5 | | 2004 | 改 | 2004 | |
| 2 | 2.6 | 7.0 5.0 | 1.0 | | | | | 8.0 6.0 | 〃 | | 〃 | 〃 | 〃 | |
| 3 | 12.8 | 5.0 5.0 | 1.0 | | | | | 6.0 6.0 | 〃 | | 〃 | 〃 | 〃 | |
| 4 | 38.0 | 5.0 5.0 | 1.0 | | | | | 6.0 6.0 | 〃 | | 〃 | 〃 | 〃 | |
| 5 | 3.5 | 5.0 12.0 | 1.0 | | | | | 6.0 13.0 | 〃 | | 〃 | 〃 | 〃 | |
| 6 | (6.0) | 12.0 12.0 | 1.0 | | | | | 13.0 13.0 | 〃 | | 〃 | 〃 | 〃 | 重用区間 |
| 7 | 3.5 | 12.0 5.0 | 1.0 | | | | | 13.0 6.0 | 〃 | | 〃 | 〃 | 〃 | |
| 8 | 22.0 | 5.0 5.0 | 1.0 | | | | | 6.0 6.0 | 〃 | | 〃 | 〃 | 〃 | |
| 9 | 3.5 | 5.0 12.0 | 1.0 | | | | | 6.0 13.0 | 〃 | | 〃 | 〃 | 〃 | |
| 計 | 86.9 (72.9) | | | | | | | | | | | | | |

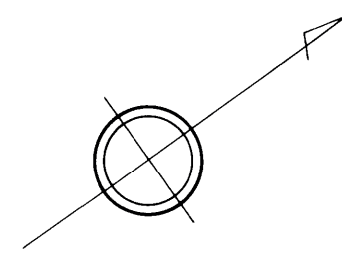

西時津郷
字前開

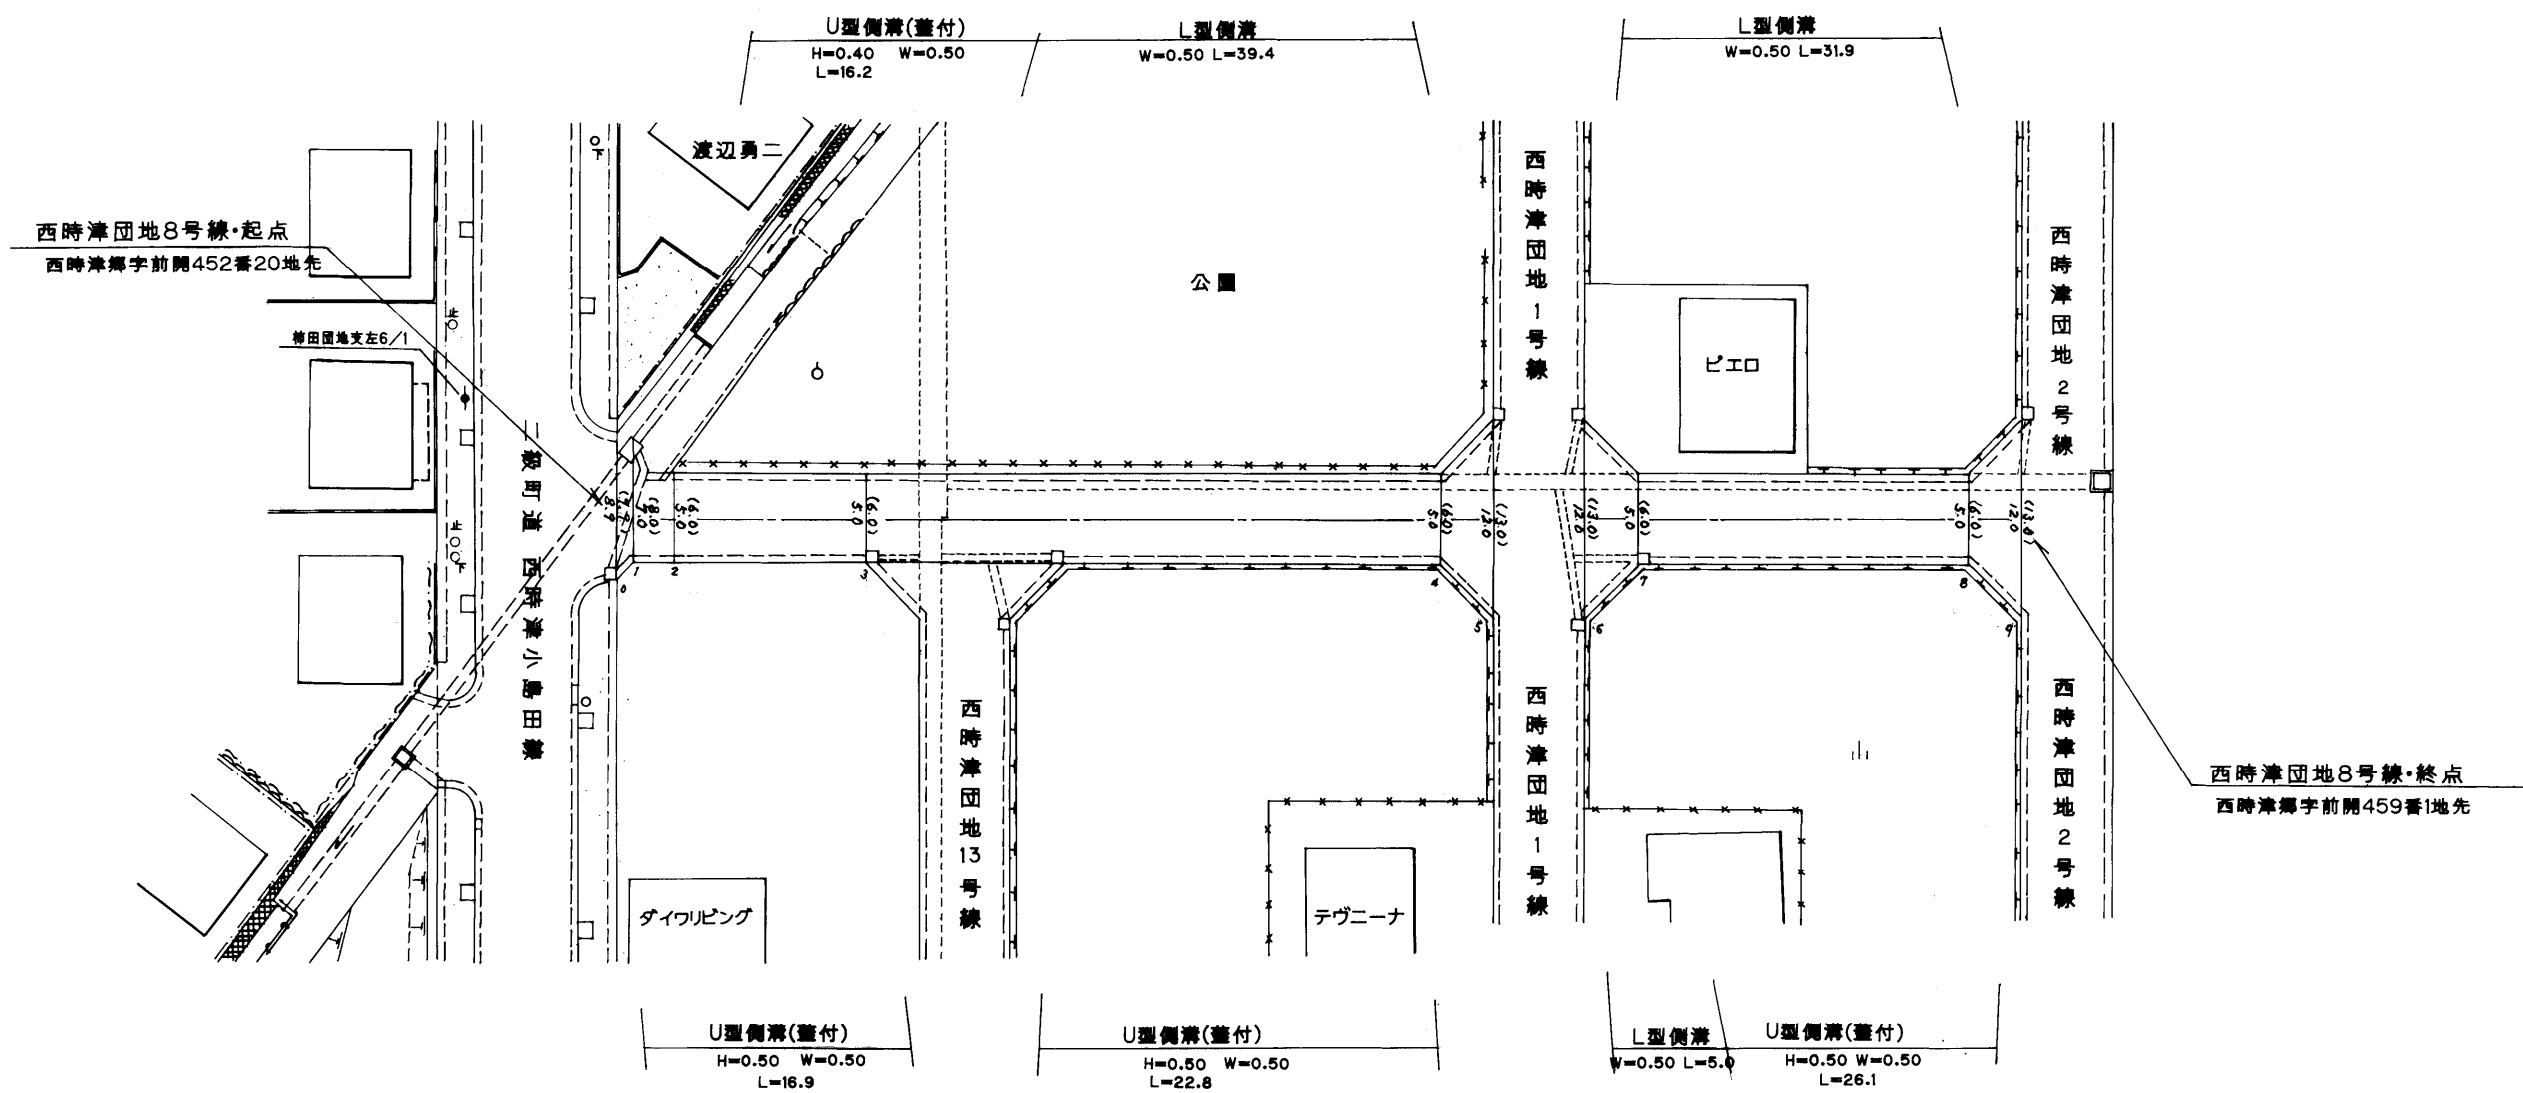

| | | | |
|--------------|---------------|----|-------|
| 路線名 | 一般町道 西時津団地8号線 | | |
| 図面番号 | 1 | 縮尺 | 1:500 |
| 作成年月日 | 平成17年3月31日 | | |
| 作成者 | 扇精光株式会社 | | |
| 時津町役場 | | | |