


5, 準工業地域 (200/60)
 ⇒ 準工業地域 (300/60)
 2.9ha

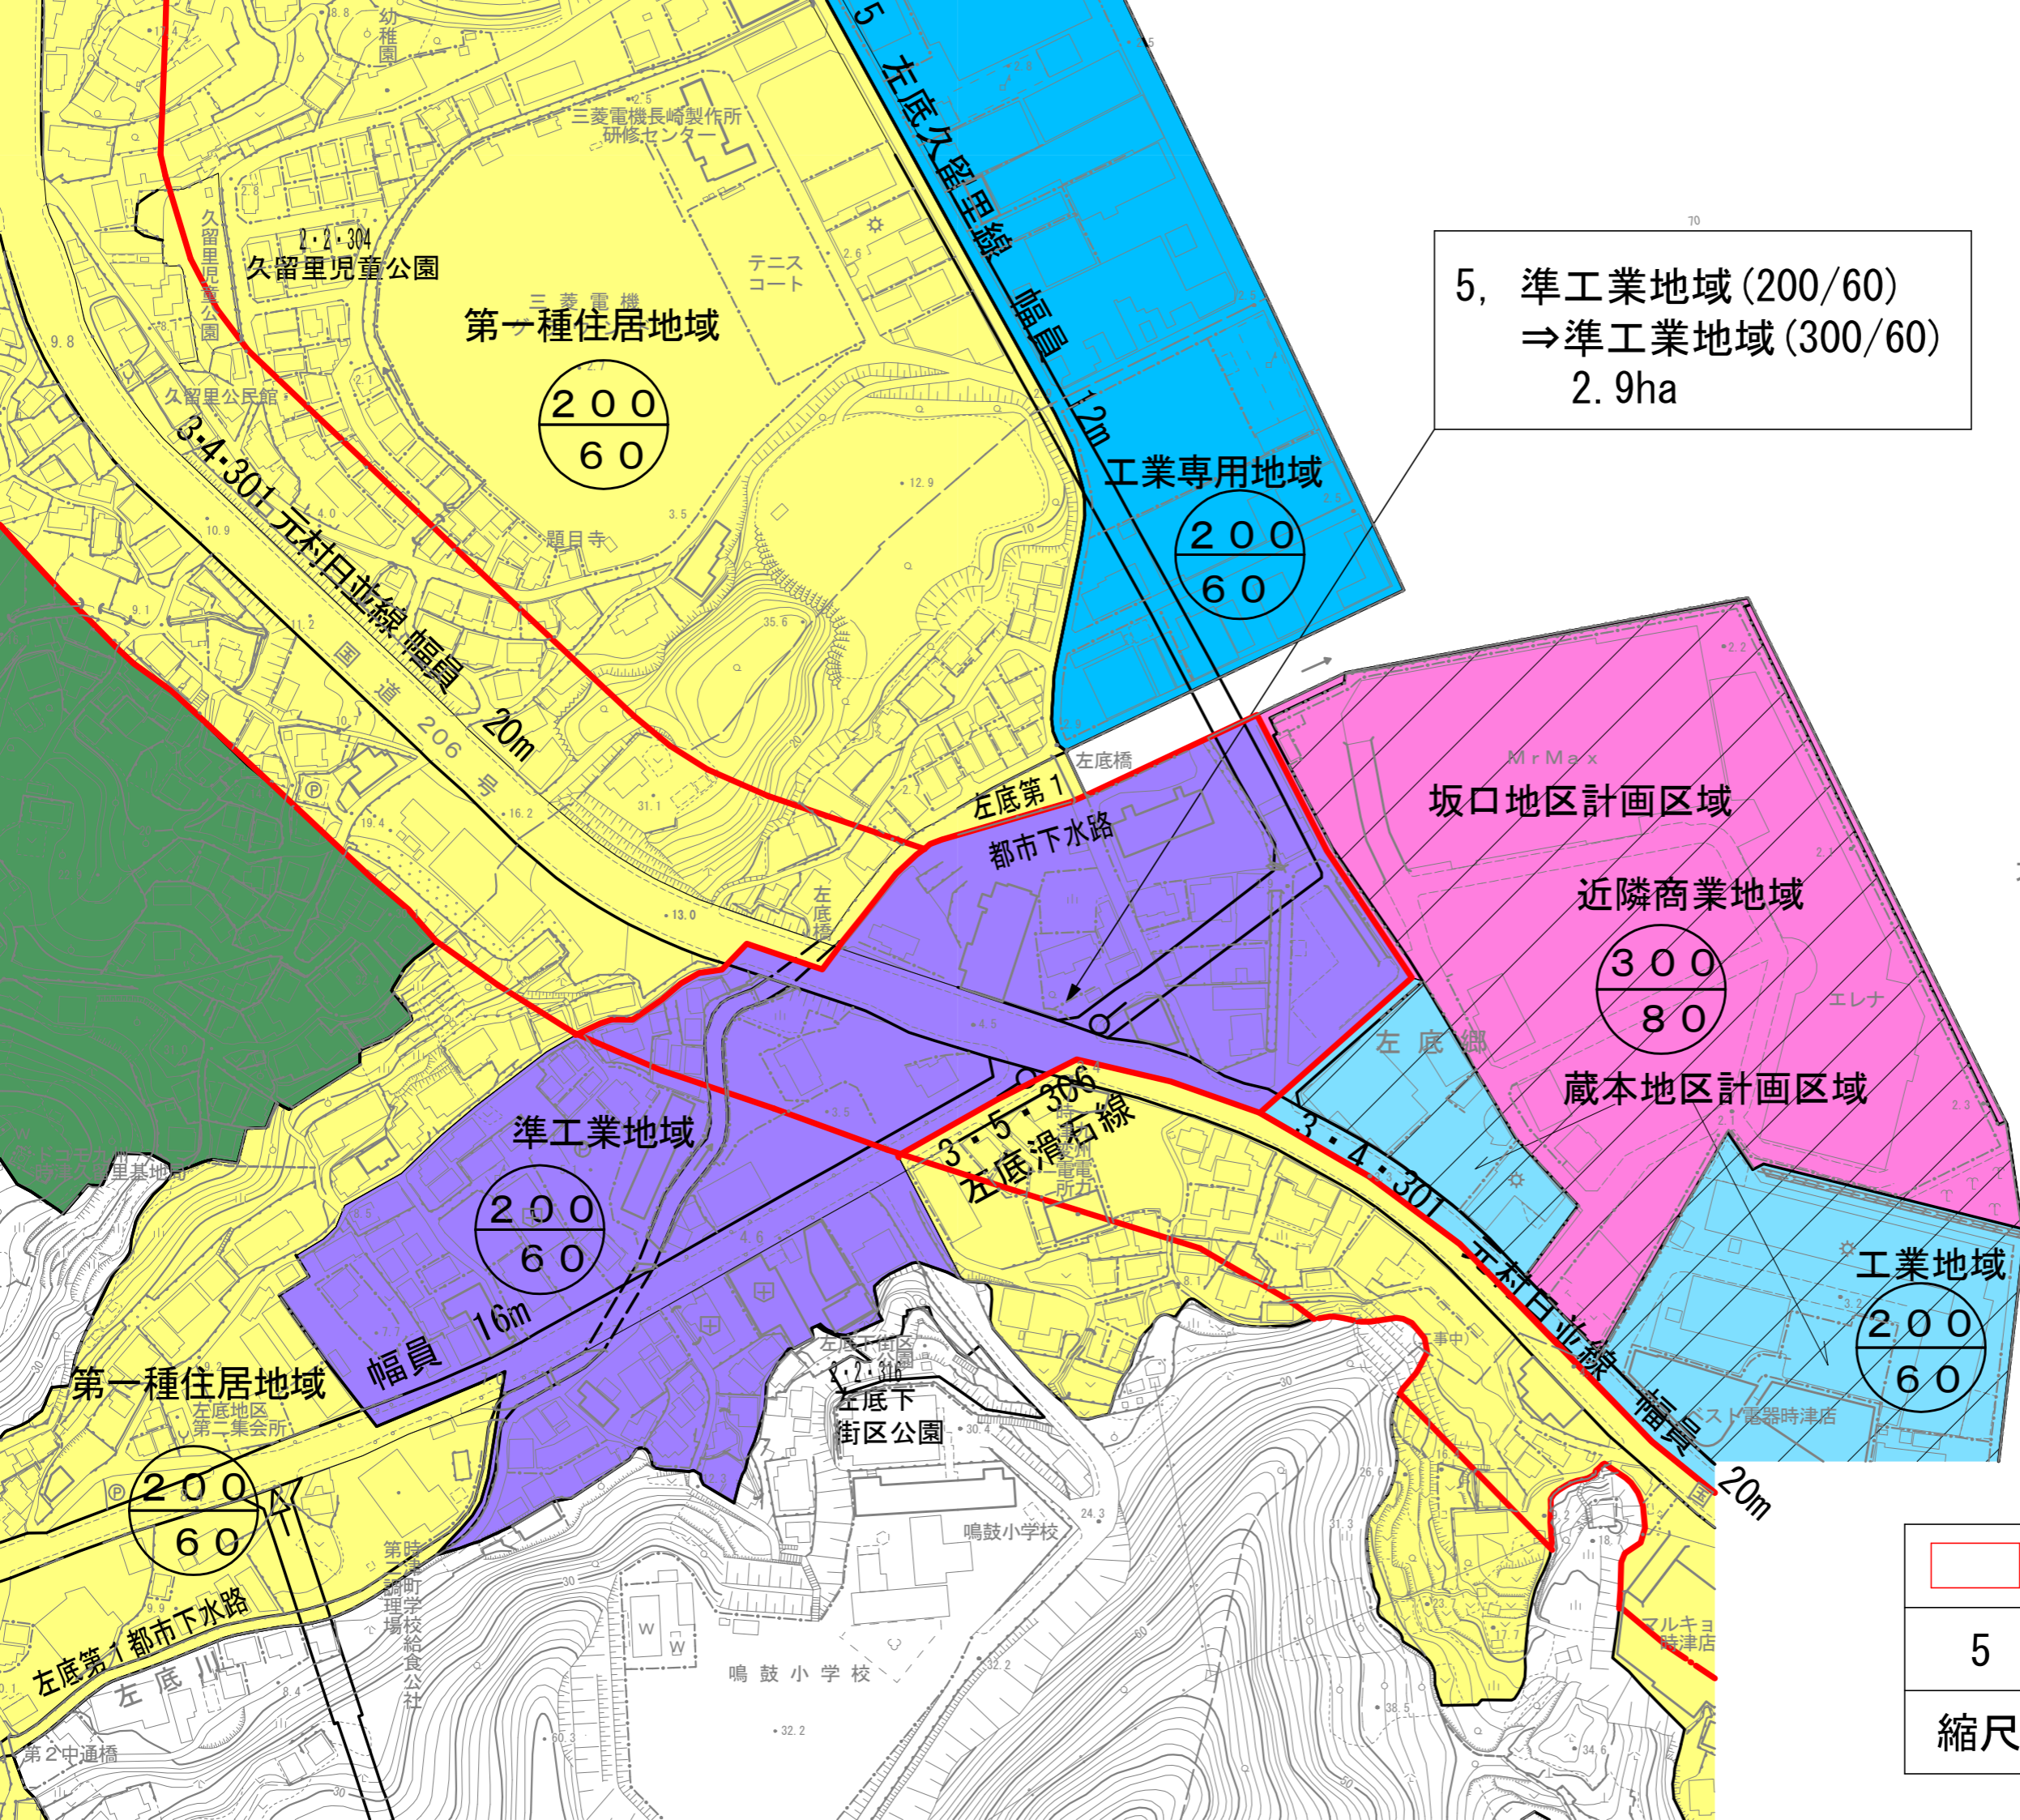

大村湾

凡 例

	第一種低層住居専用地域
	第一種中高層住居専用地域
	第一種住居地域
	準住居地域
	近隣商業地域
	商業地域
	準工業地域
	工業地域
	工業専用地域

	用途地域変更箇所
5	左底郷浜田地区
縮尺	1 / 2500