


6, 第一種住居地域 (200/60)  
 ⇒ 第一種住居地域 (300/60)  
 5.3ha

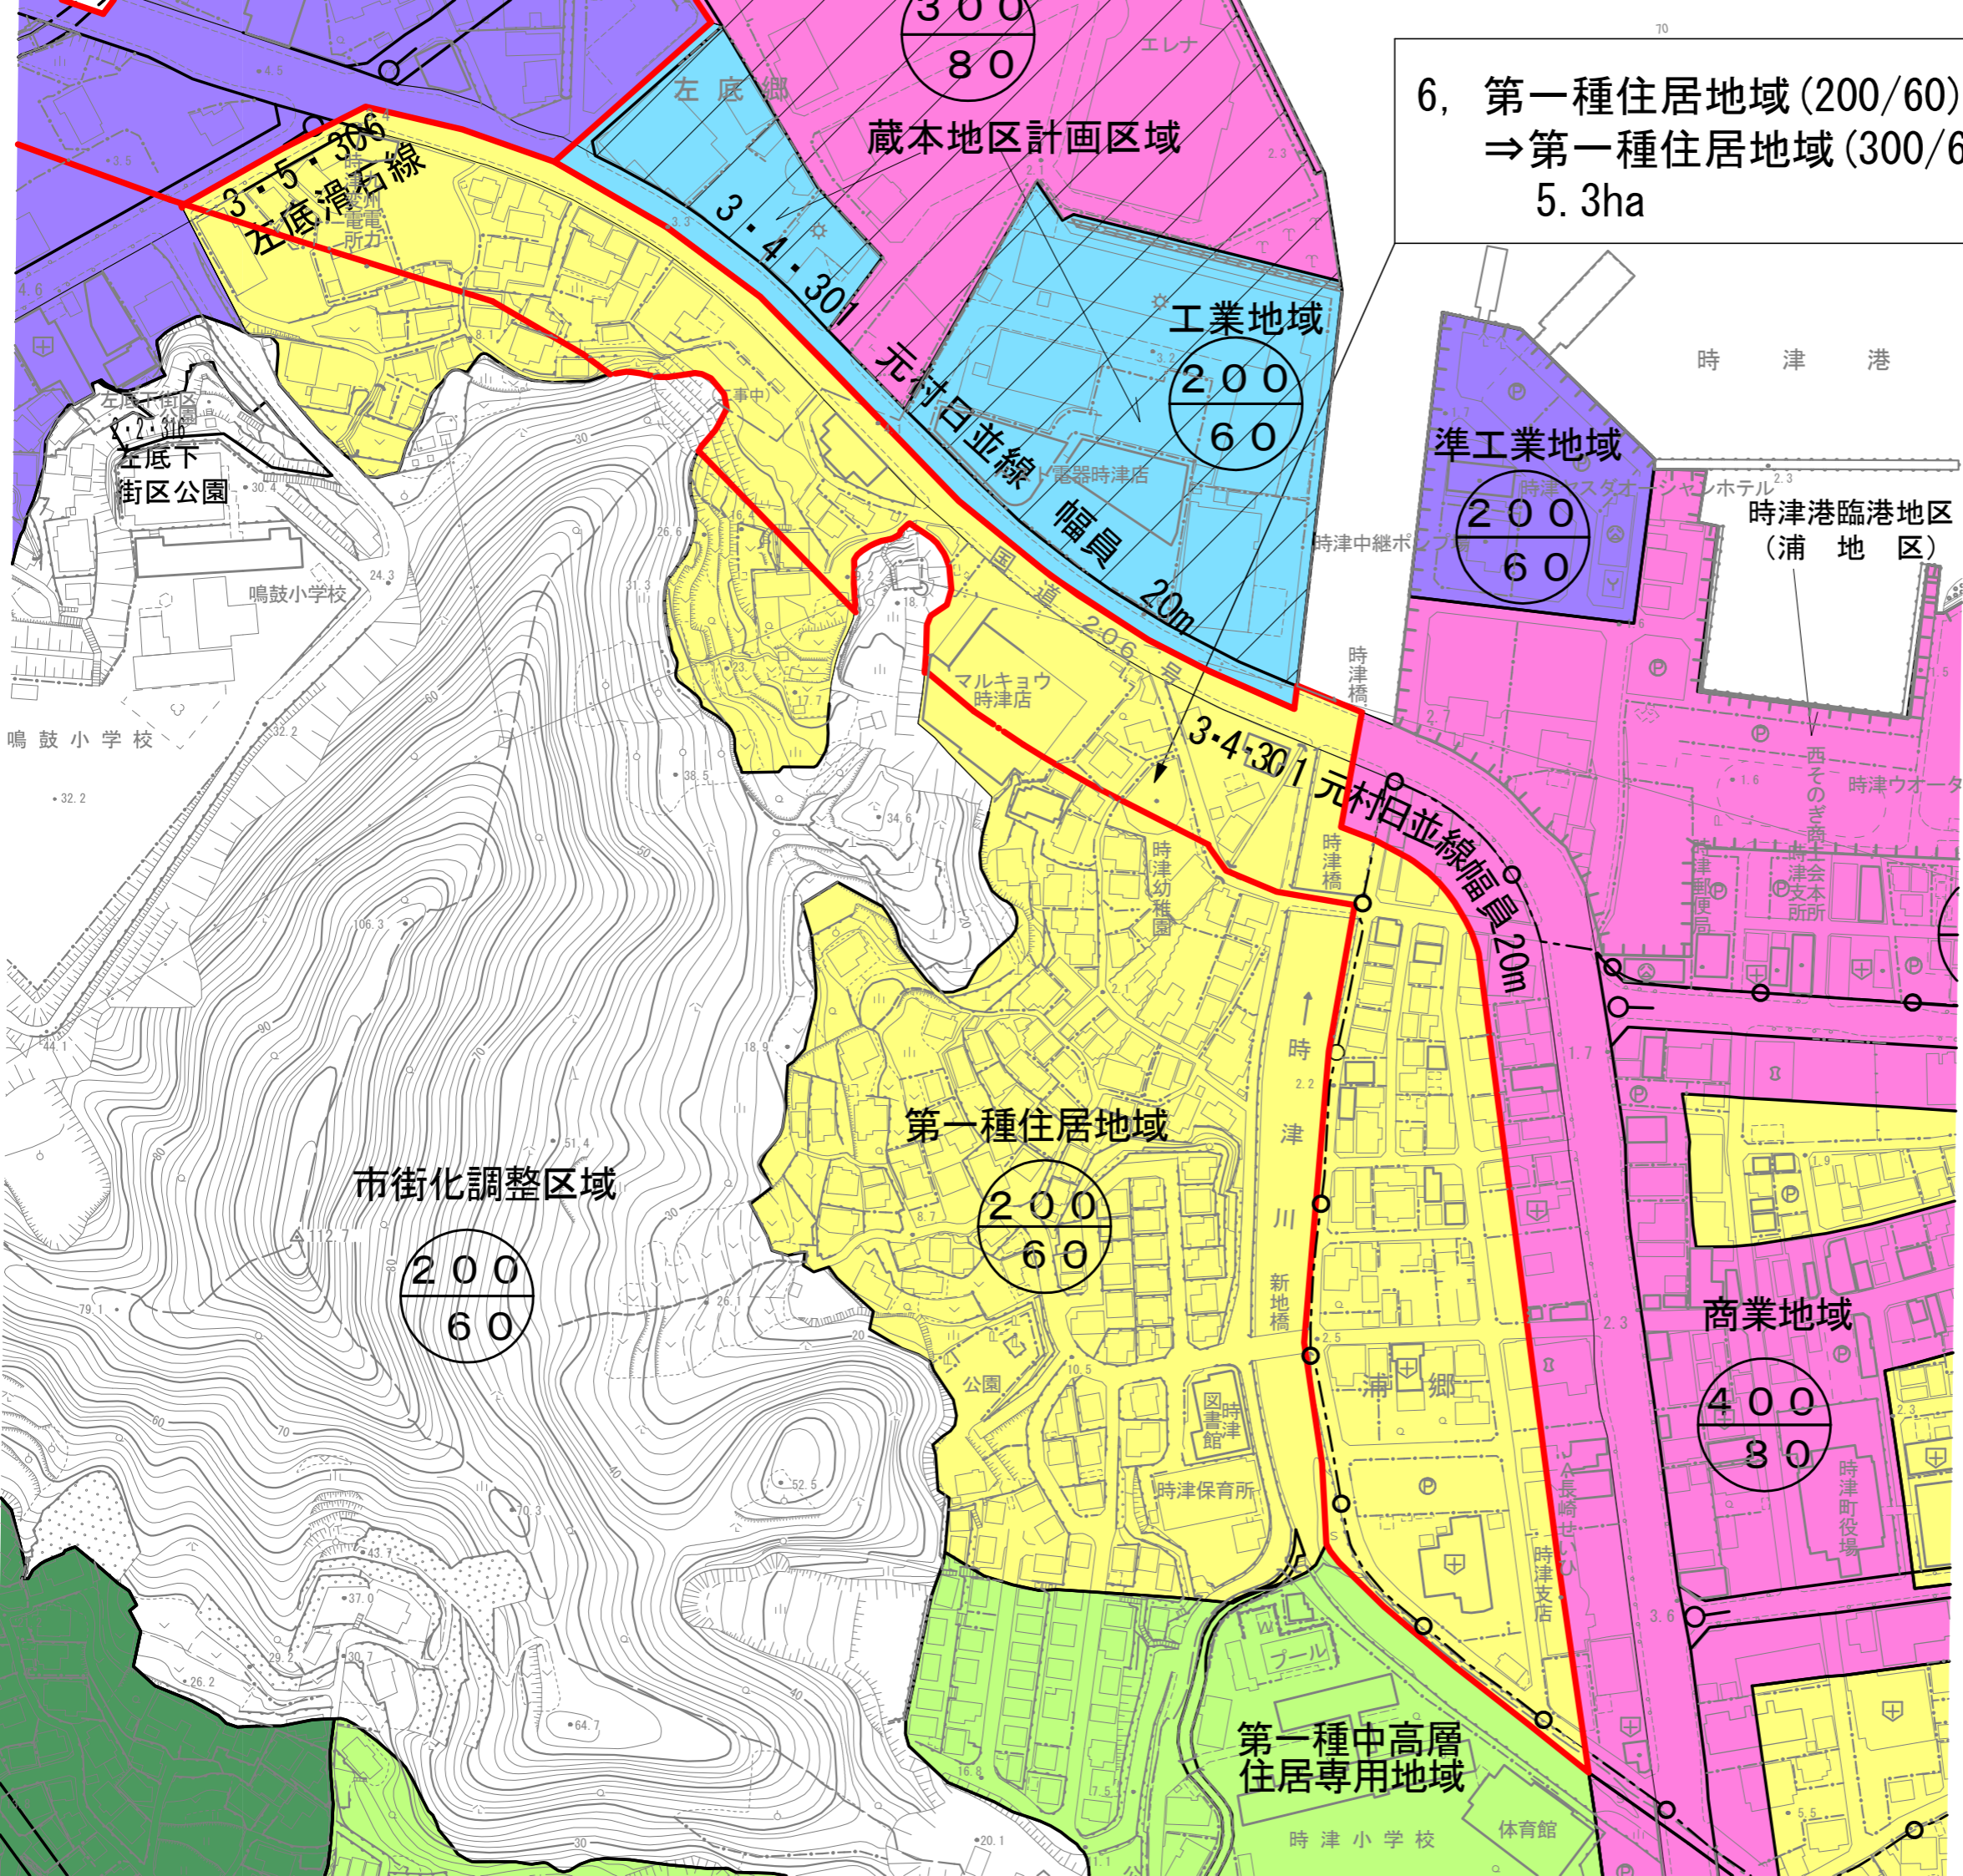

凡 例

	第一種低層住居専用地域
	第一種中高層住居専用地域
	第一種住居地域
	準住居地域
	近隣商業地域
	商業地域
	準工業地域
	工業地域
	工業専用地域

	用途地域変更箇所
6	浦郷蔵本地区
縮尺	1 / 2500